



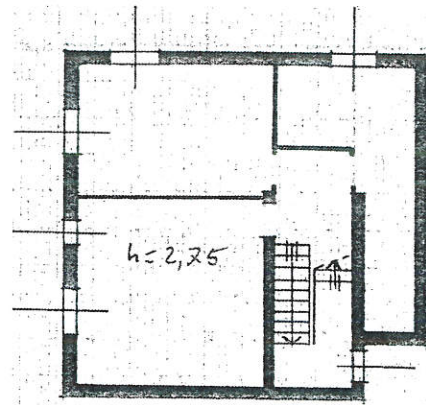

Pianta piano seminterrato scala 1:200
slp 90 mq

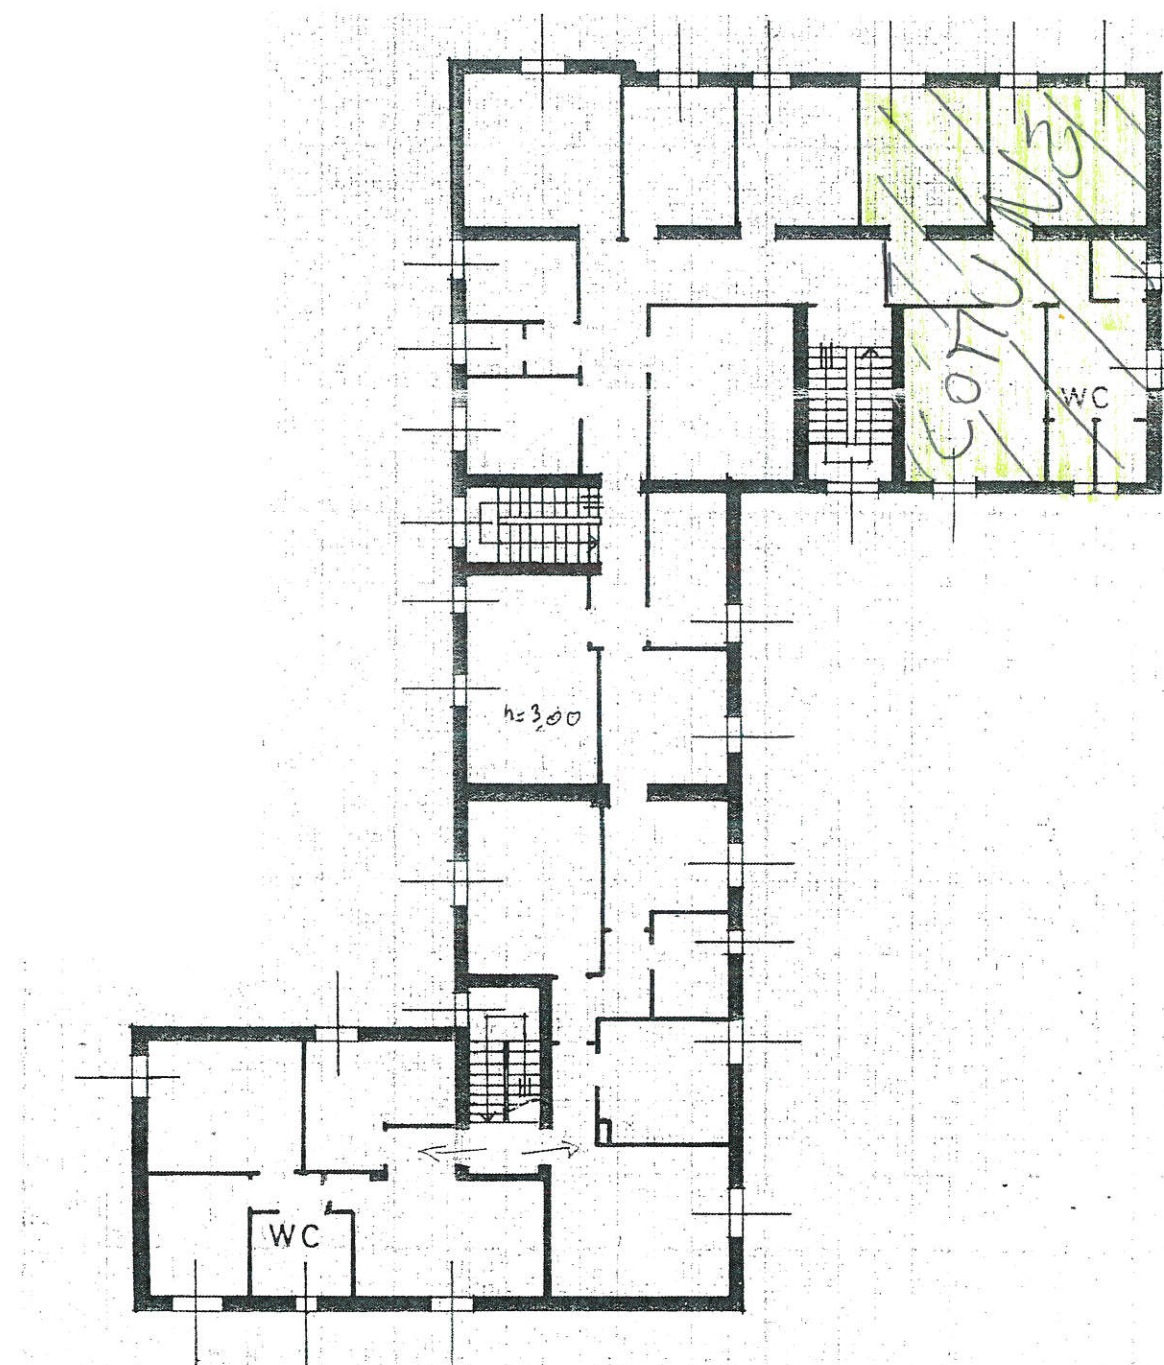

Pianta piano rialzato scala 1:200
slp 429 mq



Pianta piano primo scala 1:200
slp 463 mq