



PLANO PRIMO

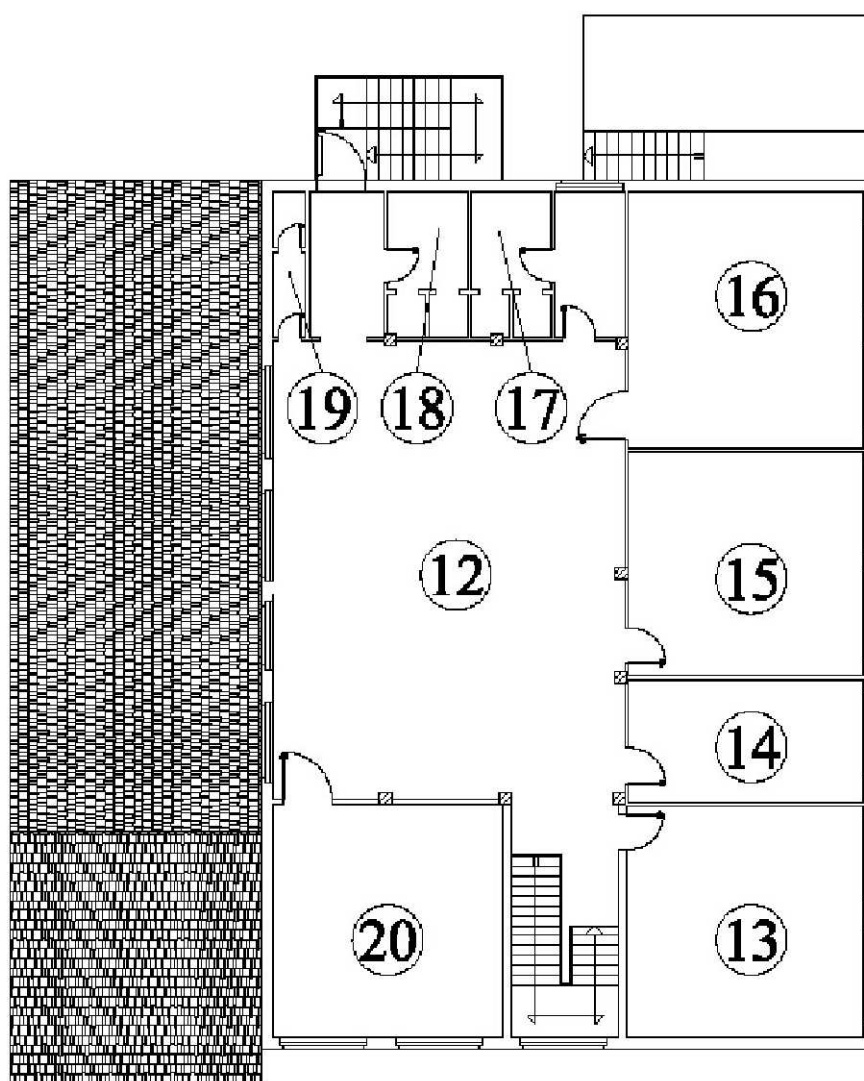



ELEMENTARE VIA BOLIVIA PALAZZINA MENSA

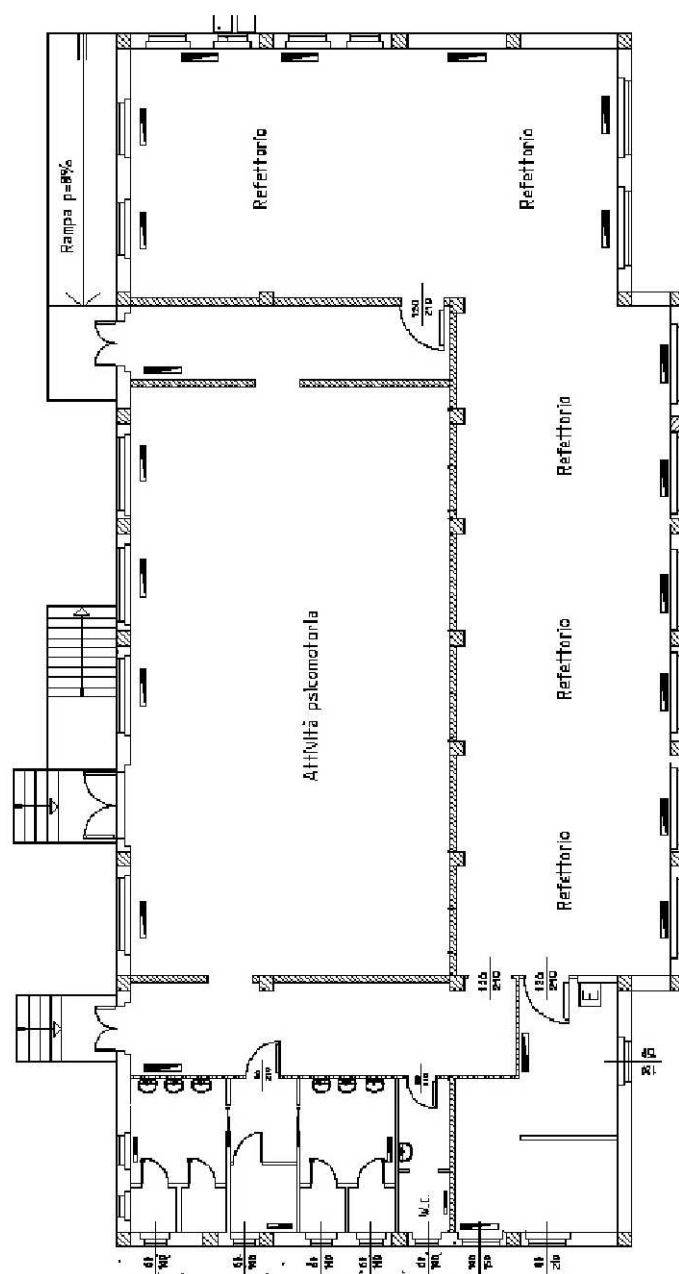

Comune di
Pioltello
Provincia di Milano

PIANO DEI SERVIZI

STATO DI FATTO

I 13

LUGLIO 2010

studio associato arch. G.Cigognetti - arch. M. Piccardi - ing.C. Vitale - località S.Polo - Lonato d/G (Bs)

scuola dell'infanzia "Fratelli Grimm"

Indirizzo

via monteverdi - Cimarosa

Piano dei Servizi

SP 1 - Istruzione

PROPRIETA'

Pubblico

ente comunale

Privato

Soggezione

FUNZIONE

Categoria

servizi istruzione

Tipologia

scuola infanzia

Punteggio **8+ classe A**

Funzione secondaria

Giudizio **CLASSE A (8)**

Funzione accessoria

DATI DIMENSIONALI

Superficie catastale

non determinata

espressi in mq.

Superficie reale

6.812

Superficie lorda di pavimento totale
(dato fornito da ufficio tecnico comunale)

2.360

Superficie pertinenziale esterna

4.452

Superficie totale

6.812





VINCOLI CULTURALI

Tipologia

VINCOLI AMMINISTRATIVI

Tipologia

Zona di rispetto captazioni idropotabili

ZONIZZAZIONE ACUSTICA

Classe

classe I

PIANO PROTEZIONE CIVILE

Tipologia

IMPIANTI TELECOMUNICAZIONE

Tipologia

ACCESSIBILITA' E FRUIZIONE

Punteggio

1

Accessibilità

diretta

Punteggio

1

Servizi disponibili

servizi sociali / parcheggio / autobus

Punteggio

1

Fruibilità

parziale

Punteggio

3-4 classe C

Giudizio

CLASSE C (2)

Punteggio

1

Bacino di utenza

comunale

CONSERVAZIONE EDILIZIA

Punteggio

2

Stato

buono

Anno

2006

si parz. no non prev.

QUALIFICAZIONE ENERGETICA

Attestato certificazione Energetica

classe

☐ ☐ ☒ ☐

Impianti solari

sì

GRADO DI SICUREZZA

Punteggio

1,5

Conformità norme antisismiche

☒ ☐ ☐ ☐

Punteggio

1,5

Conformità barriere architettoniche

☒ ☐ ☐ ☐

Punteggio

1,5

Conformità impianti elettrici

☒ ☐ ☐ ☐

Punteggio

1

Conformità impianti idro-termo-sanitari

☒ ☐ ☐ ☐

Punteggio

1

Impianto ascensore

☐ ☐ ☐ ☒

Punteggio

1

Impianto antintrusione

☒ ☐ ☐ ☐

Punteggio

10+ classe A

Giudizio

CLASSE A (12)

Punteggio

1,5

Conformità antincendio

☒ ☐ ☐ ☐

C.P.I.

SINTESI QUALITATIVA

Giudizio qualitativo sugli spazi

(20+) CLASSE A

Necessità interventi

Potenzialità e previsioni



DOTAZIONI

Dotazione minima	aule con servizi igienici/ sala pranzo-gioco/ giardino-cortile/ ufficio	X
Dotazioni interne	aule non sovraffollate (<20 bambini)	X
	mensa	X
	salone per feste e giochi comuni	X
	aula per dormire	X
	laboratori	X
	palestra e/o auditorium	X
Dotazioni esterne	aree esterne attrezzate	X
Prestazioni aggiuntive	preasilo/ orari flessibili	
	servizio autobus/ accesso da pista ciclabile	
Accostamenti	altre strutture scolastiche	X

NECESSITA' INTERVENTI - POTENZIALITA' E PREVISIONI

NECESSITA' INTERVENTI POTENZIALITA' E PREVISIONI	opere	costo stimato opere [€]	costo stimato oneri fiscali, spese tecniche, imprevisti [€]	costo stimato totale [€]

Costo totale
necessità interventi [€]

Costo totale
potenzialità e previsioni [€]



Comune di
Pioltello
Provincia di Milano

SCUOLA DELL'INFANZIA "F.LLI GRIMM"
via Monteverdi/Cimarosa
STATO DI FATTO

I 13

studio associato arch. G. Cigognetti - arch. M. Piccardi - ing. C. Vitale - località S.Polo - Lonato d/G (BS)


Superficie catastale:	non determinata
Superficie reale:	6.812 mq
Parte B: Superficie lorda di pavimento (totale):	2.360 mq
Superficie area esterna:	4.452 mq
Superficie totale:	6.812 mq

LEGENDA

A asilo nido B scuola materna


LEGENDA

area esterna

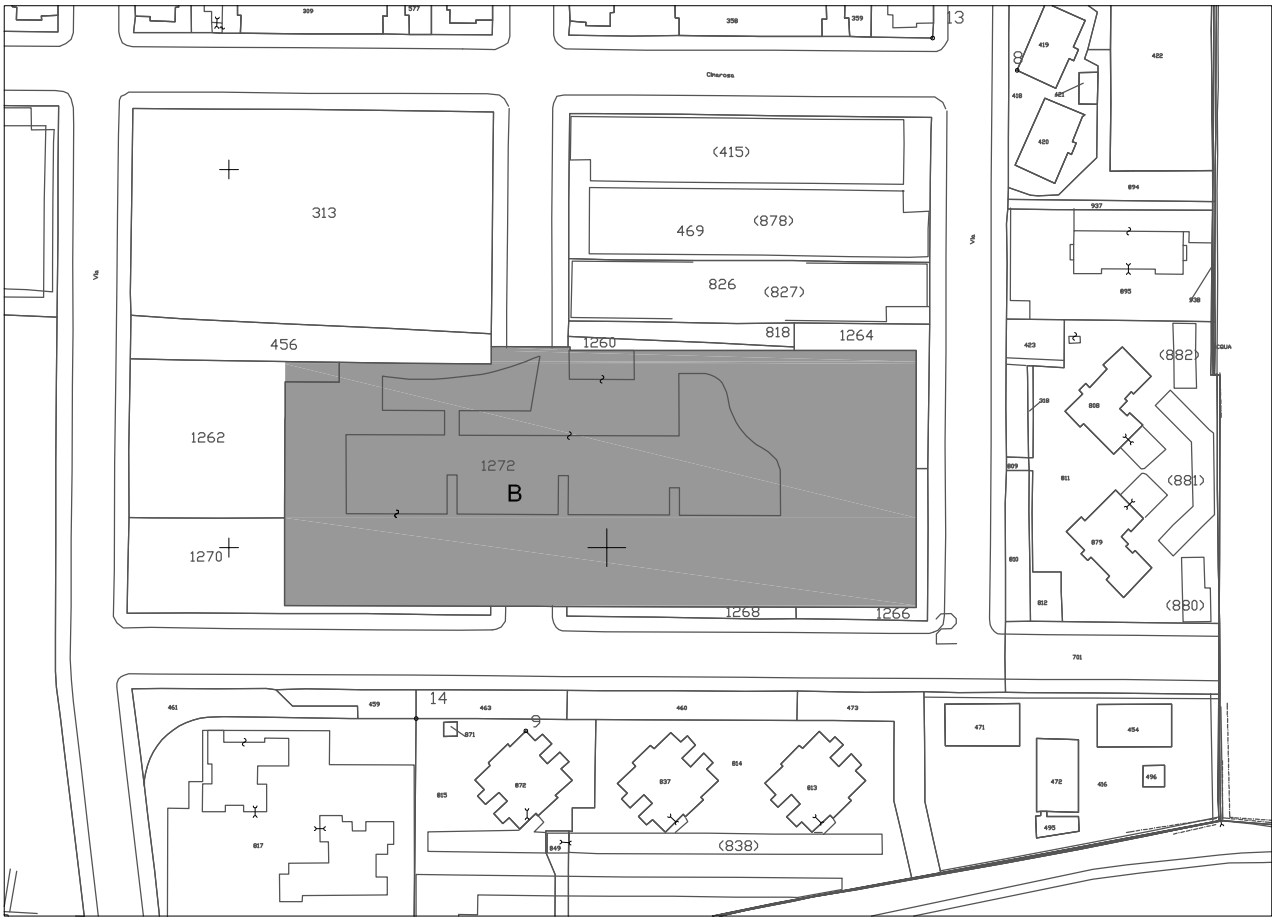


Estratto mappa catastale foglio n. 2

scala 1:2000

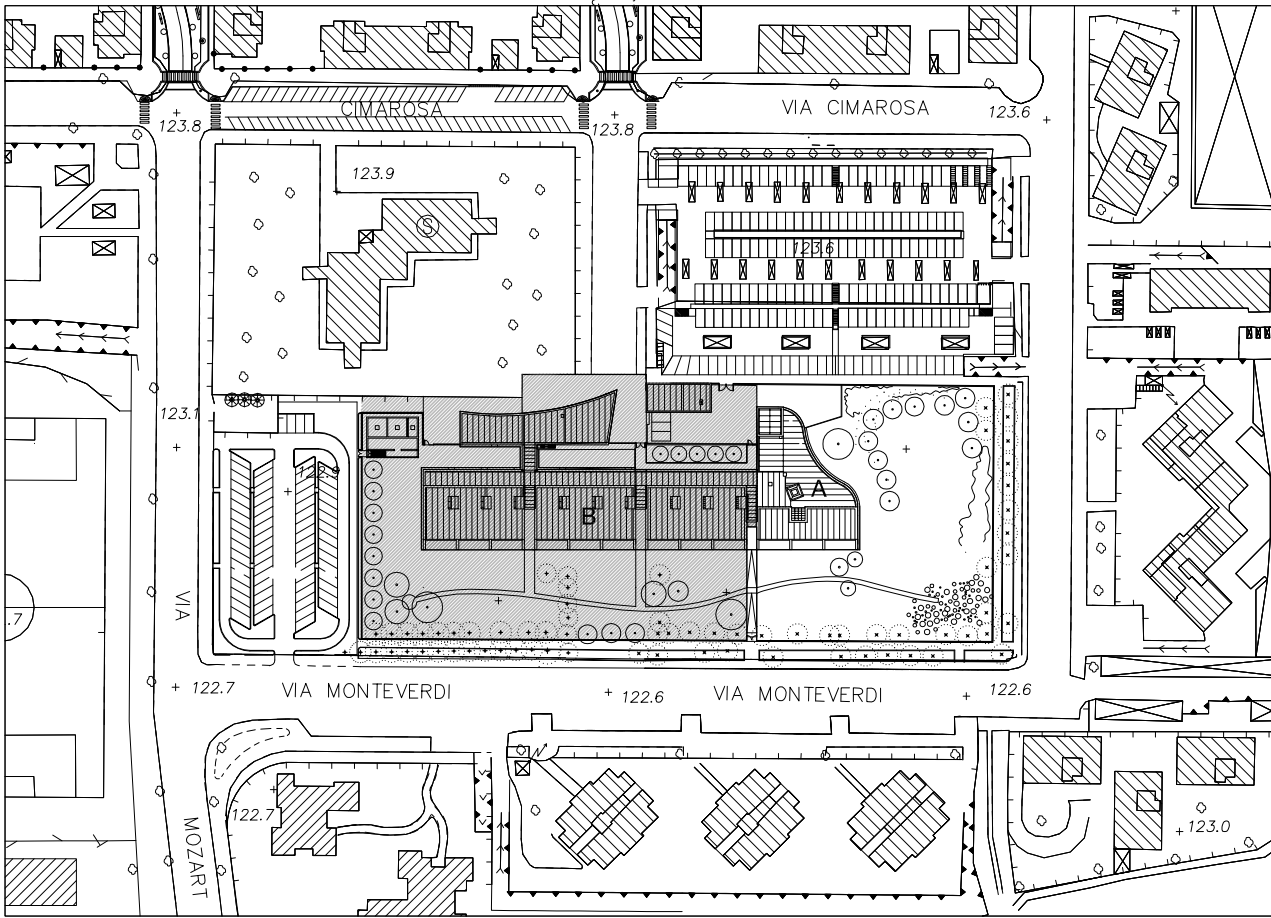

Estratto aerofotogrammetrico

scala 1:2000

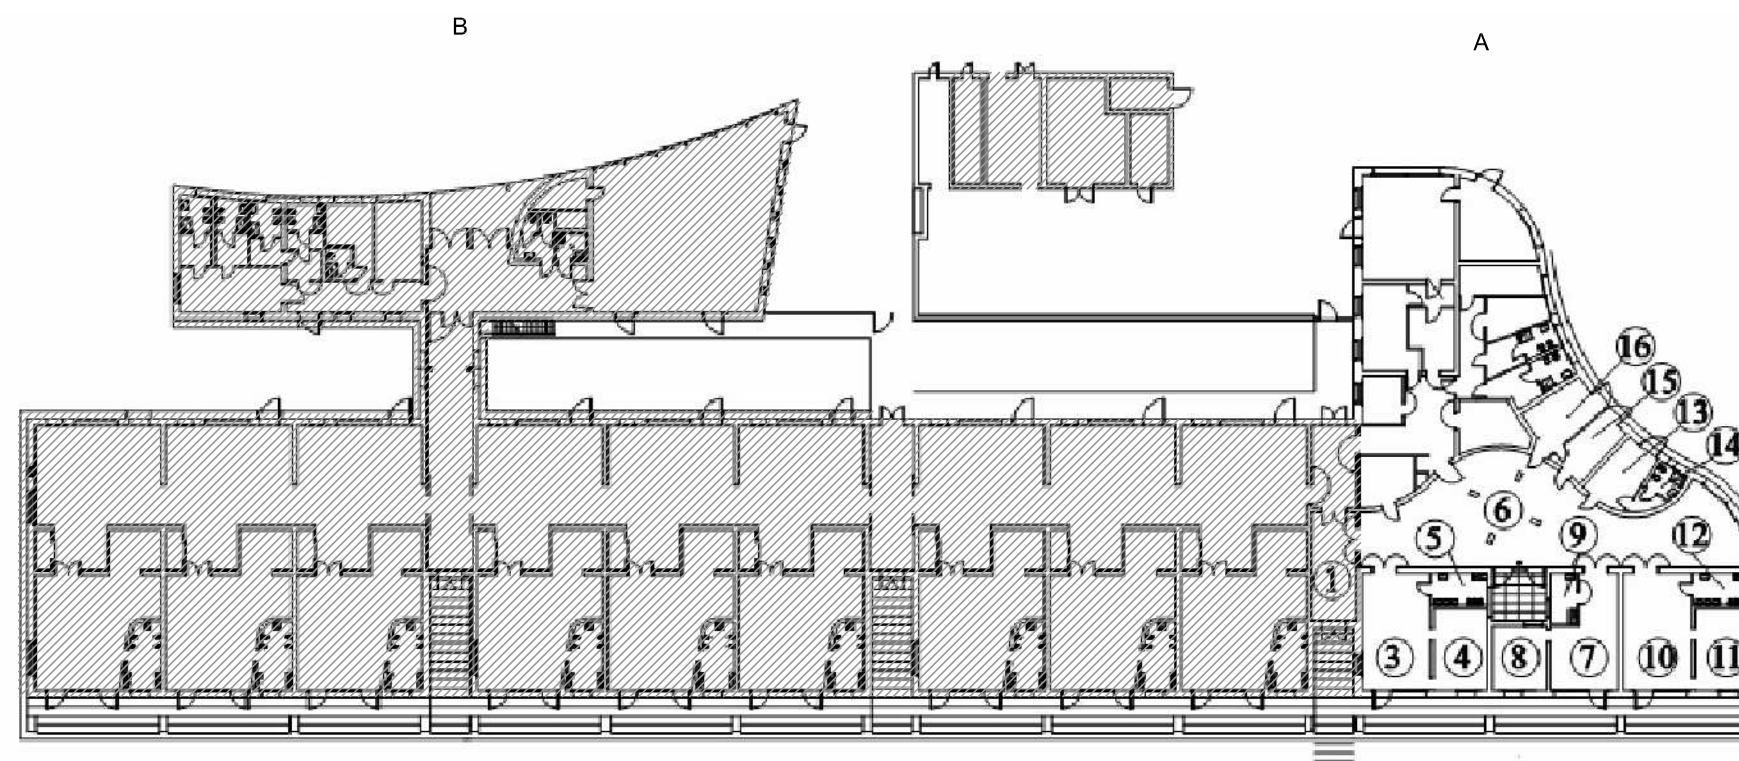



Comune di
Pioltello
Provincia di Milano

PIANO DEI SERVIZI

STATO DI FATTO

I 14

LUGLIO 2010

studio associato arch. G.Cigognetti - arch. M. Piccardi - ing.C. Vitale - località S.Polo - Lonato d/G (Bs)

scuola primaria "Bontempi"

Indirizzo

via bizet

Piano dei Servizi

SP 1 - Istruzione

PROPRIETA'

Pubblico

ente comunale

Privato

Soggezione

FUNZIONE

Categoria

servizi istruzione

Tipologia

scuola primaria

Punteggio **8+ classe A**

Funzione secondaria

Giudizio **CLASSE A (8)**

Funzione accessoria

segreteria didattica

DATI DIMENSIONALI

Superficie catastale

non determinata

espressi in mq.

Superficie reale

10.535

Superficie lorda di pavimento totale

4.557

Superficie pertinenziale esterna

8.289

Superficie totale

12.846





VINCOLI CULTURALI

Tipologia

VINCOLI AMMINISTRATIVI

Tipologia

ZONIZZAZIONE ACUSTICA

Classe

PIANO PROTEZIONE CIVILE

Tipologia

IMPIANTI TELECOMUNICAZIONE

Tipologia

ACCESSIBILITA' E FRUIZIONE

Punteggio

1

Accessibilità

Punteggio

2

Servizi disponibili

Punteggio

1

Fruibilità

Punteggio

5-6 classe B

Giudizio

CLASSE B (3)

Punteggio

1

Bacino di utenza

CONSERVAZIONE EDILIZIA

Punteggio

0,5

Stato

Anno

1965

si parz. no non prev.

QUALIFICAZIONE ENERGETICA

Attestato certificazione Energetica

classe

☐ ☐ ☒ ☐

Impianti solari

GRADO DI SICUREZZA

Punteggio

1,5

Conformità norme antisismiche

☐ ☐ ☐ ☒

Punteggio

0

Conformità barriere architettoniche

☐ ☐ ☒ ☐

Punteggio

1,5

Conformità impianti elettrici

☒ ☐ ☐ ☐

Punteggio

0,5

Conformità impianti idro-termo-sanitari

☐ ☒ ☐ ☐

Punteggio

0,5

Impianto ascensore

☐ ☒ ☐ ☐

Punteggio

1

Impianto antintrusione

☒ ☐ ☐ ☐

Punteggio

4- 6 classe C

Giudizio

CLASSE C (6)

Punteggio

0

Conformità antincendio

☐ ☐ ☒ ☐

C.P.I.

SINTESI QUALITATIVA

Giudizio qualitativo sugli spazi

Necessità interventi

adeguamento barriere architettoniche (ascensore e rampa), adeguamento impianto antincendio, adeguamento impianto idrotermosanitario (rifacimento bagni, valvole termostatiche), sostituzione serramenti e frangisole, imbiancature, pavimenti corridoi ai piani, creazione archivio

Potenzialità e previsioni



DOTAZIONI

Dotazione minima	aule con servizi igienici/ giardini-cortile/ ufficio	X
Dotazioni interne	aule non sovraffollate (<25 bambini)	X
	sala da pranzo/ mensa	X
	biblioteca	X
	laboratori	X
	palestra	X
	aula magna	X
Dotazioni esterne	aree esterne attrezzate/ campo sportivo	X
Prestazioni aggiuntive	doposcuola/ grest estivo	
	servizio autobus/ accesso da pista ciclabile	
Accostamenti	altre strutture scolastiche	X

NECESSITA' INTERVENTI - POTENZIALITA' E PREVISIONI

NECESSITA' INTERVENTI	opere	costo stimato opere [€]	costo stimato oneri fiscali, spese tecniche, imprevisti [€]	costo stimato totale [€]
adeguamento barriere architettoniche	ascensore e rampa			150.000,00
adeguamento impianto antincendio				30.000,00
adeguamento impianto idro-termo- sanitario	valvole termostatiche e rifacimento bagni			332.000,00
creazione archivio				65.000,00
imbiancature				85.000,00
rifacimento pavimenti corridoi ai piani				90.000,00
sostituzione serramenti e frangisole				350.000,00

Costo totale
necessità interventi [€] 1.072.000,00

Costo totale
potenzialità e previsioni [€]



Comune di
Pioltello
Provincia di Milano

SCUOLA PRIMARIA BONTEMPI
via Bizet
STATO DI FATTO

I 14

studio associato arch. G. Cigognetti - arch. M. Piccardi - ing. C. Vitale - località S.Polo - Lonato d/G (BS)

Superficie catastale:	non determinata
Superficie reale (intera area scolastica):	10.535 mq
Superficie lorda di pavimento (totale):	4.557 mq
Superficie area esterna (intera area scolastica):	8.289 mq
Superficie totale:	12.846 mq

LEGENDA

A

 scuola primaria

B

 scuola primaria


LEGENDA

area esterna






Estratto mappa catastale foglio n. 2

scala 1:2000

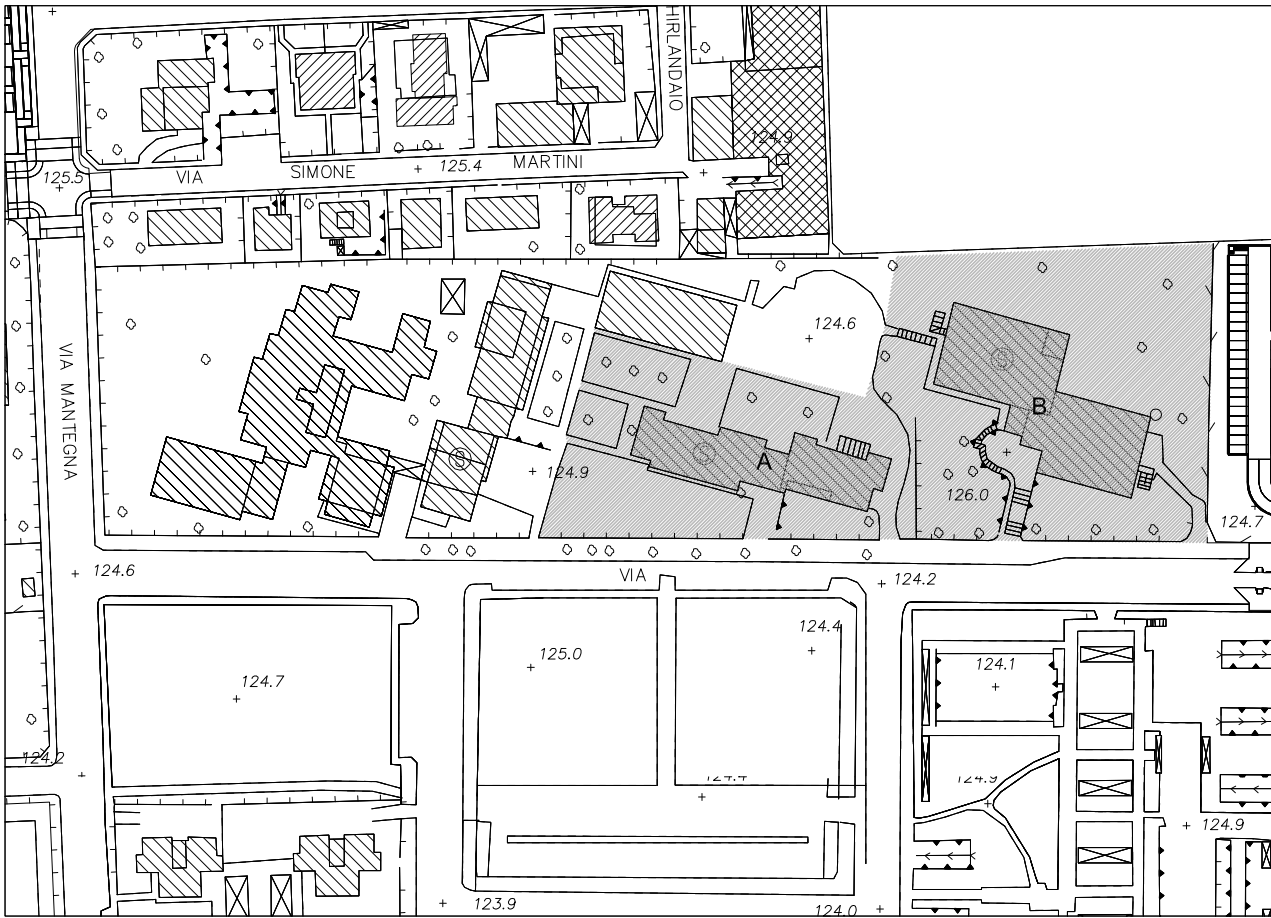




Estratto aerofotogrammetrico

scala 1:2000

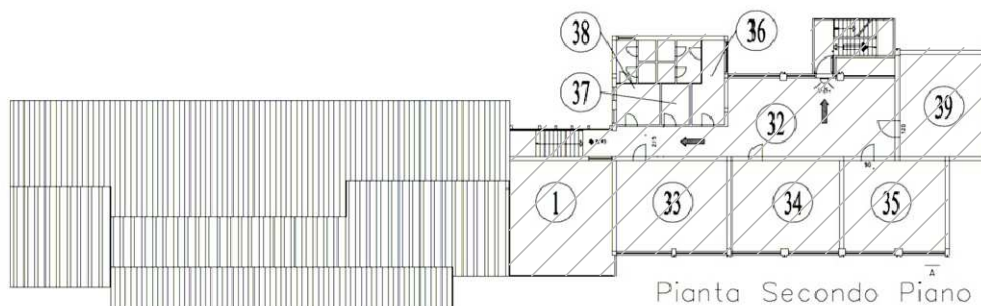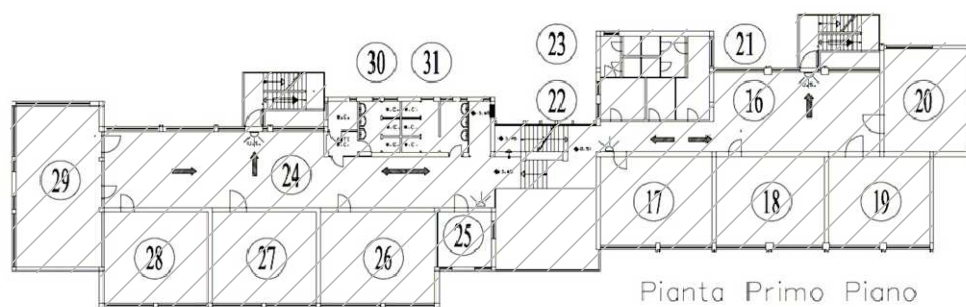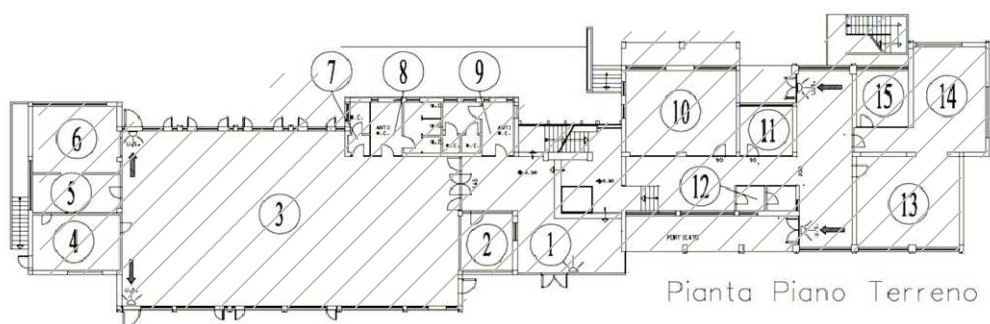

ELEMENTARE BONTEMPI
VIA BIZET 3/A

Piante scuola primaria parte A scala 1:500
slp 2.018 mq

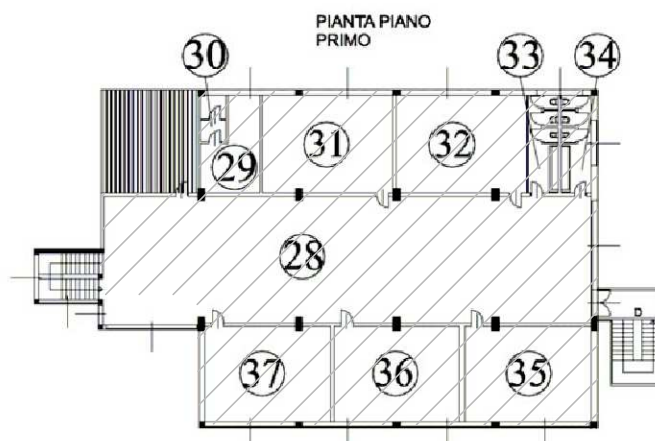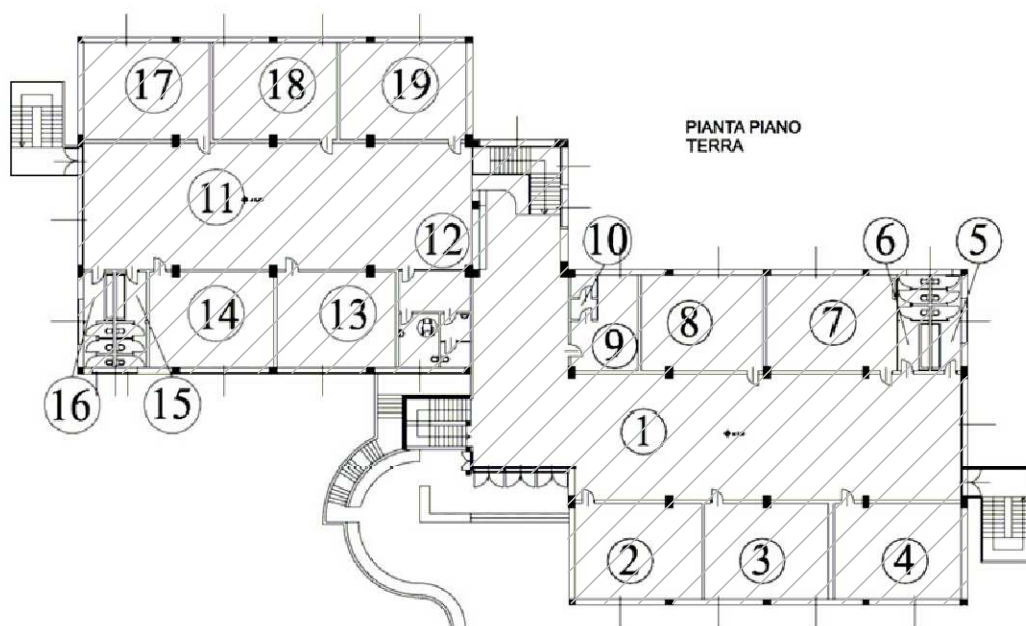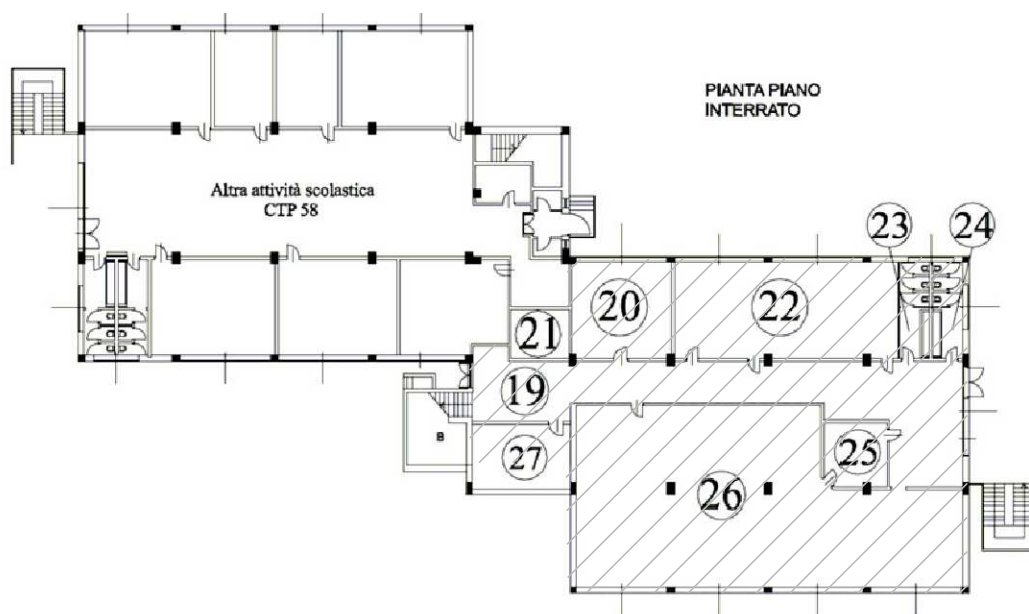

Piante scuola primaria parte B scala 1:500
slp 2.559 mq



Comune di
Pioltello
Provincia di Milano

PIANO DEI SERVIZI

STATO DI FATTO

I 15

LUGLIO 2010

studio associato arch. G.Cigognetti - arch. M. Piccardi - ing.C. Vitale - località S.Polo - Lonato d/G (Bs)

scuola secondaria 1° grado

Indirizzo

via iqubal masih - Seggiano

Piano dei Servizi

SP 1 - Istruzione

PROPRIETA'

Pubblico

ente comunale

Privato

Soggezione

FUNZIONE

Categoria

servizi istruzione

Tipologia

scuola secondaria 1° grado

Punteggio **8+ classe A**

Funzione secondaria

Giudizio **CLASSE A (8)**

Funzione accessoria

DATI DIMENSIONALI

espressi in mq.

Superficie catastale

non determinata

Superficie reale

17.257

Superficie lorda di pavimento totale


5.190

Superficie pertinenziale esterna

13.438

Superficie totale

18.628

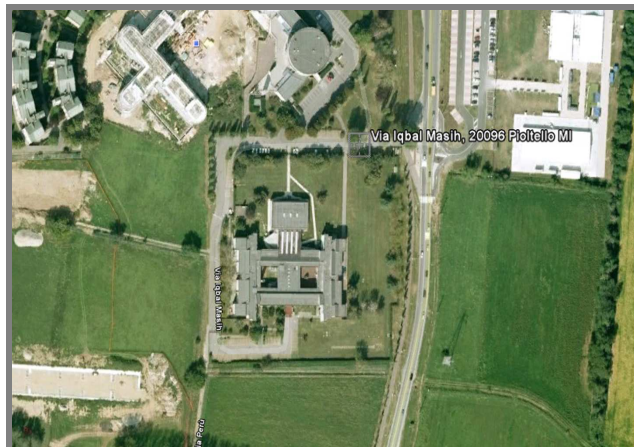



Comune di
Pioltello
Provincia di Milano

PIANO DEI SERVIZI

STATO DI FATTO

I	15
LUGLIO 2010	

studio associato arch. G.Cigognetti - arch. M. Piccardi - ing.C. Vitale - località S.Polo - Lonato d/G (Bs)

VINCOLI CULTURALI

Tipologia

VINCOLI AMMINISTRATIVI

Tipologia

ZONIZZAZIONE ACUSTICA

Classe

PIANO PROTEZIONE CIVILE

Tipologia

IMPIANTI TELECOMUNICAZIONE

Tipologia

ACCESSIBILITA' E FRUIZIONE

Punteggio

Accessibilità

Punteggio

Servizi disponibili

Punteggio

Fruibilità

Punteggio

3-4 classe C

Giudizio

CLASSE C (2)

Punteggio

Bacino di utenza

CONSERVAZIONE EDILIZIA

Punteggio

Stato

Anno

si parz. no non prev.

QUALIFICAZIONE ENERGETICA

Attestato certificazione Energetica

classe

☐ ☐ ☒ ☐

Impianti solari

GRADO DI SICUREZZA

Punteggio

Conformità norme antisismiche

☐ ☐ ☐ ☒

Punteggio

Conformità barriere architettoniche

☒ ☐ ☐ ☐

Punteggio

Conformità impianti elettrici

☒ ☐ ☐ ☐

Punteggio

Conformità impianti idro-termo-sanitari

☐ ☒ ☐ ☐

Punteggio

Impianto ascensore

☒ ☐ ☐ ☐

Punteggio

Impianto antintrusione

☒ ☐ ☐ ☐

Punteggio

7-9 classe B

Giudizio

CLASSE B (9)

Punteggio

Conformità antincendio

☒ ☐ ☐ ☐

C.P.I.

SINTESI QUALITATIVA

Giudizio qualitativo sugli spazi

Necessità interventi

adeguamento impianto idrotermosanitario (rifacimento bagni e sostituzione parziale caloriferi e aerotermi palestra), sostituzione serramenti e pensilina ingresso, imbiancature, rifacimento manto di copertura, risanamento cementi armati di facciata palestra e sostituzione lattoneria

Potenzialità e previsioni

**DOTAZIONI**

Dotazione minima	aule con servizi igienici/ giardini-cortile/ ufficio	X
Dotazioni interne	aule non sovraffollate (<25 bambini)	X
	sala da pranzo/ mensa	X
	biblioteca	X
	laboratori	X
	palestra	X
	aula magna	X
Dotazioni esterne	aree esterne attrezzate/ campo sportivo	X
Prestazioni aggiuntive	doposcuola/ grest estivo	
	servizio autobus/ accesso da pista ciclabile	X
Accostamenti	altre strutture scolastiche	X

NECESSITA' INTERVENTI - POTENZIALITA' E PREVISIONI

NECESSITA' INTERVENTI	opere	costo stimato opere [€]	costo stimato oneri fiscali, spese tecniche, imprevisti [€]	costo stimato totale [€]
adeguamento impianto idro-termo-sanitario	rifacimento bagni, sostituzione parziale caloriferi e aerotermini palestra			300.000,00
rifacimento manto di copertura				200.000,00
imbiancature				140.000,00
risanamento cementi armati di facciata palestra e sostituzione lattoneria				100.000,00
sostituzione serramenti e pensilina ingresso				800.000,00

Costo totale
necessità interventi [€] **1.540.000,00**

Costo totale
potenzialità e previsioni [€]



Comune di
Pioltello
Provincia di Milano

SCUOLA SECONDARIA 1° GRADO


Via Iqubal Masih - Seggiano

STATO DI FATTO

I 15


studio associato arch. G. Cigognetti - arch. M. Piccardi - ing. C. Vitale - località S.Polo - Lonato d/G (BS)

Superficie catastale:	non determinata
Superficie reale:	17.257 mq
Superficie lorda di pavimento (totale):	5.190 mq
Superficie area esterna:	13.438 mq
Superficie totale:	18.628 mq

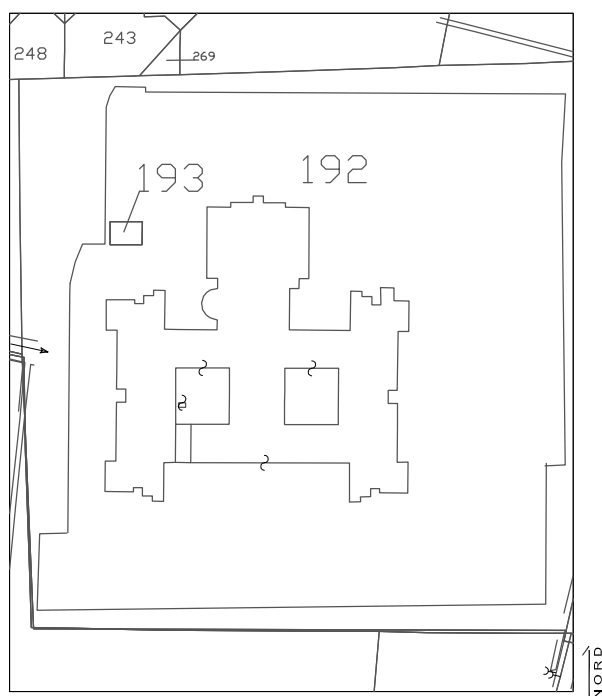

Estratto mappa catastale foglio n. 7

scala 1:2000

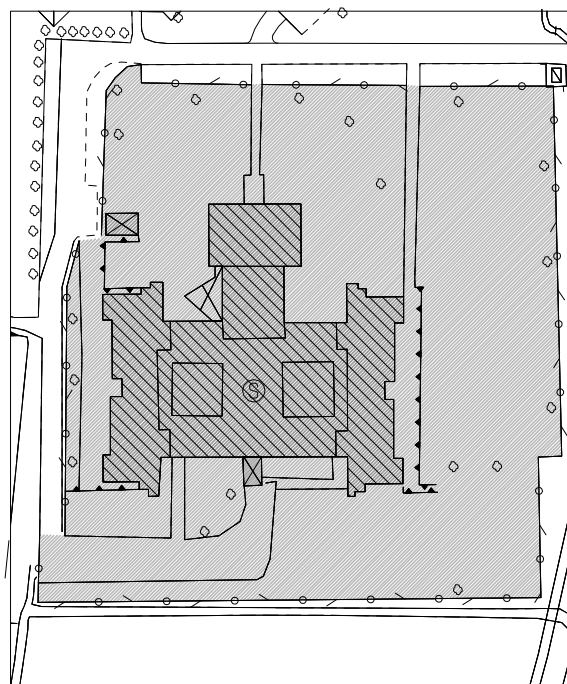


Estratto aerofotogrammetrico


scala 1:2000

LEGENDA


-  scuola secondaria primo grado
-  area esterna

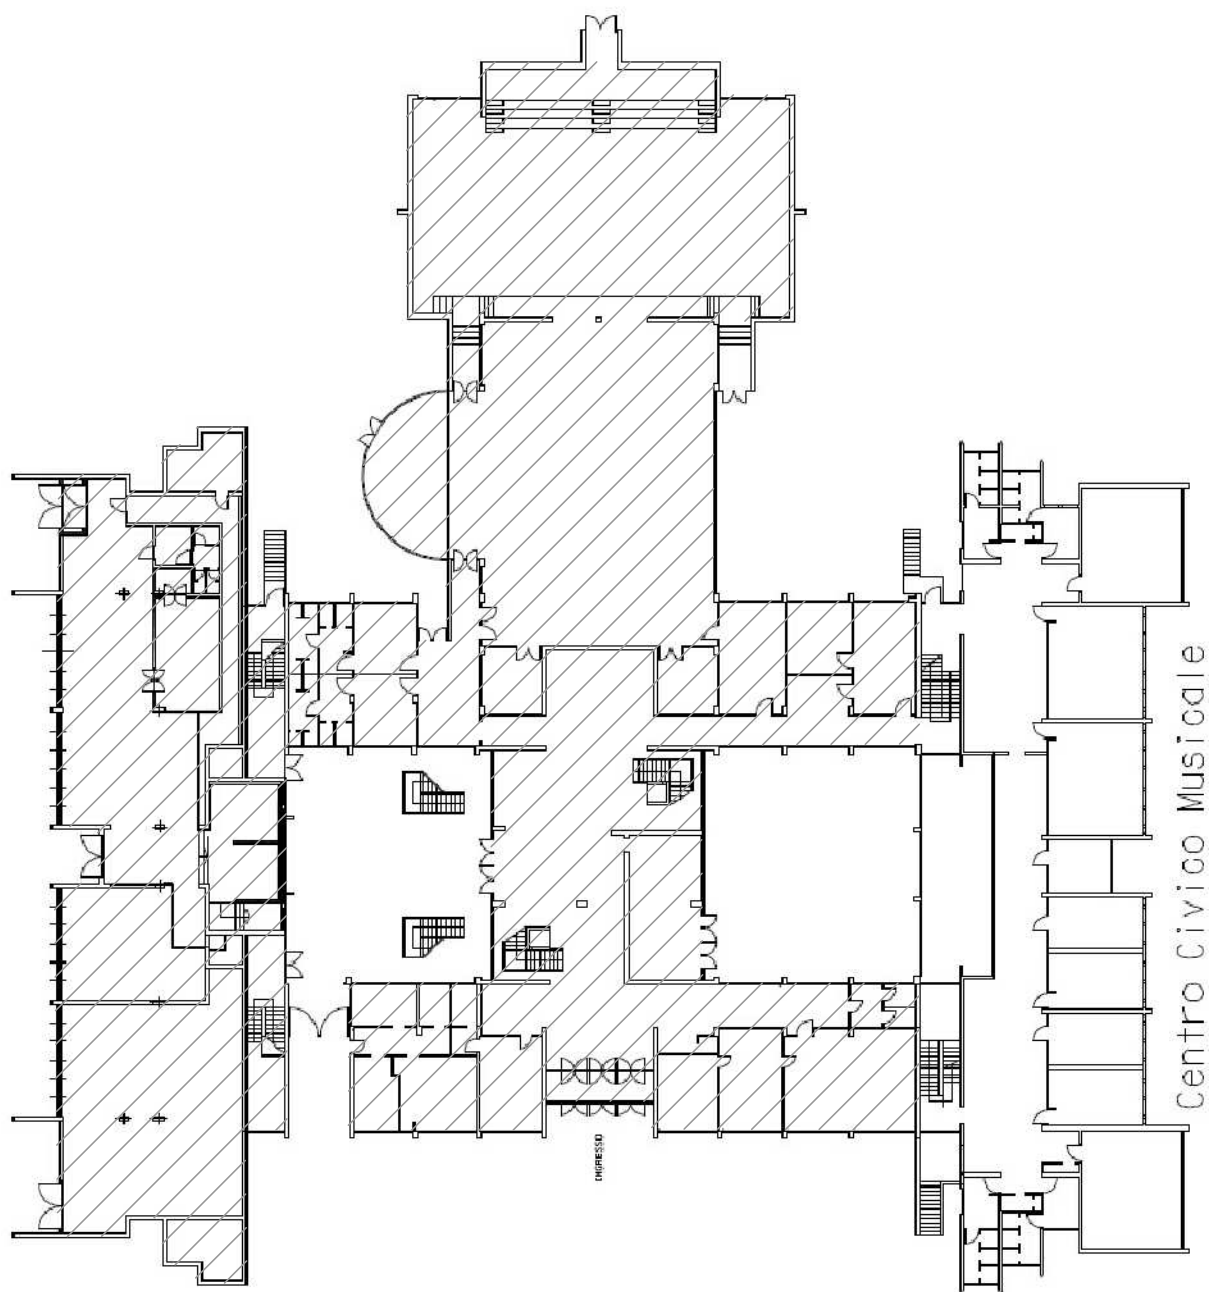

Pianta piano terra scala 1:500

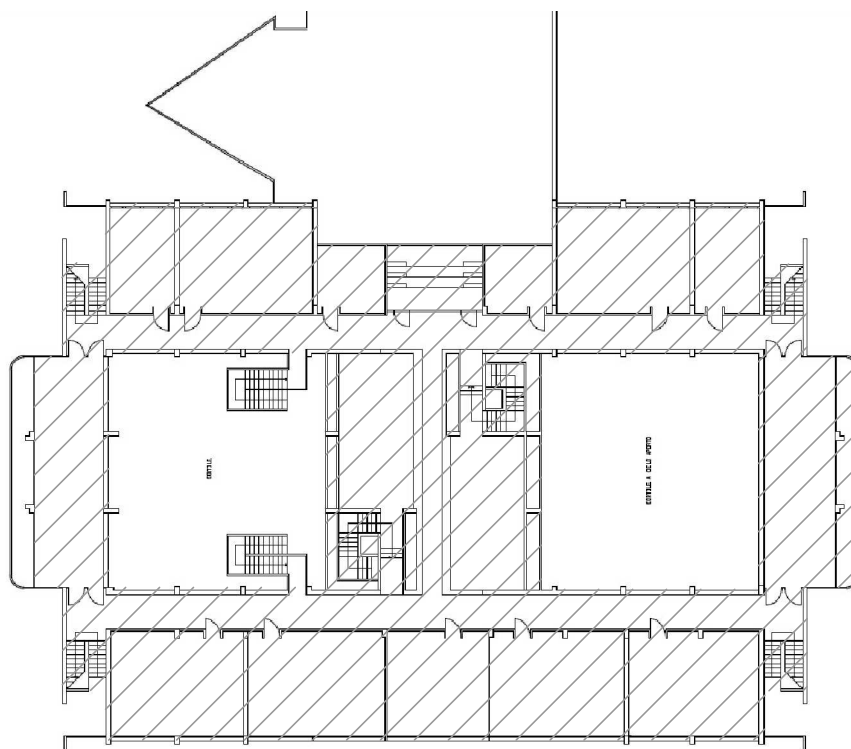

Pianta piano primo scala 1:500

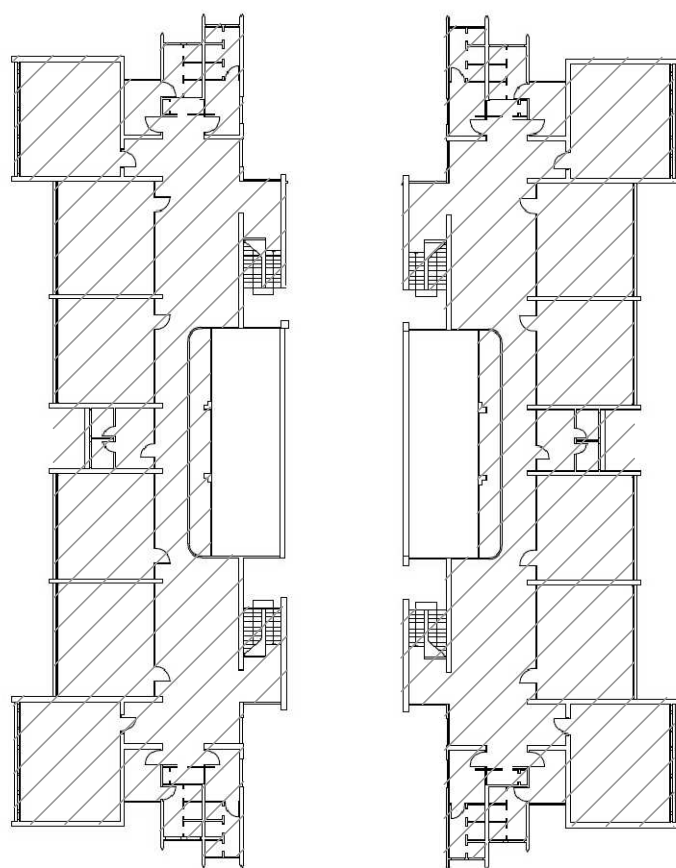

Pianta piano secondo scala 1:500



Comune di
Pioltello
Provincia di Milano

PIANO DEI SERVIZI

STATO DI FATTO

I 16

LUGLIO 2010

studio associato arch. G.Cigognetti - arch. M. Piccardi - ing.C. Vitale - località S.Polo - Lonato d/G (Bs)

**scuola secondaria 1° grado Mattei Di
Vittorio-succursale ex Di Vittorio**

Indirizzo via de gasperi

Piano dei Servizi SP 1 - Istruzione

PROPRIETA'

Pubblico ente comunale

Privato

Soggezione

FUNZIONE

Categoria servizi istruzione

Tipologia scuola secondaria 1° grado

Punteggio **5-7 classe B**

Funzione secondaria

Giudizio **CLASSE B (6)**

Funzione accessoria alloggio custode

DATI DIMENSIONALI

Superficie catastale non determinata

espressi in mq.

Superficie reale 4.749

Superficie lorda di pavimento totale 2.811

Superficie pertinenziale esterna 3.249

Superficie totale 6.060





VINCOLI CULTURALI

Tipologia

VINCOLI AMMINISTRATIVI

Tipologia

ZONIZZAZIONE ACUSTICA

Classe

PIANO PROTEZIONE CIVILE

Tipologia

IMPIANTI TELECOMUNICAZIONE

Tipologia

ACCESSIBILITA' E FRUIZIONE

Punteggio

1

Accessibilità

Punteggio

2

Servizi disponibili

Punteggio

1

Fruibilità

Punteggio

5-6 classe B

Giudizio

CLASSE B (3)

Punteggio

1

Bacino di utenza

CONSERVAZIONE EDILIZIA

Punteggio

0,5

Stato

Anno

1964

si parz. no non prev.

QUALIFICAZIONE ENERGETICA

Attestato certificazione Energetica

classe

☐ ☐ ☒ ☐

Impianti solari

GRADO DI SICUREZZA

Punteggio

1,5

Conformità norme antisismiche

☐ ☐ ☐ ☒

Punteggio

1,5

Conformità barriere architettoniche

☒ ☐ ☐ ☐

Punteggio

1,5

Conformità impianti elettrici

☒ ☐ ☐ ☐

Punteggio

0,5

Conformità impianti idro-termo-sanitari

☐ ☒ ☐ ☐

Punteggio

1

Impianto ascensore

☒ ☐ ☐ ☐

Punteggio

1

Impianto antintrusione

☒ ☐ ☐ ☐

Punteggio

7-9 classe B

Giudizio

CLASSE B (9)

Punteggio

1,5

Conformità antincendio

☒ ☐ ☐ ☐

C.P.I.

SINTESI QUALITATIVA

Giudizio qualitativo sugli spazi

Necessità interventi

refacimento spogliatoi e servizi igienici, installazione valvole termostatiche sui caloriferi, realizzazione pensilina ingresso e bussola

Potenzialità e previsioni



DOTAZIONI

Dotazione minima	aule con servizi igienici/ giardini-cortile/ ufficio	X
Dotazioni interne	aule non sovraffollate (<25 bambini)	X
	sala da pranzo/ mensa	X
	biblioteca	X
	laboratori	
	palestra	
	aula magna	
Dotazioni esterne	aree esterne attrezzate/ campo sportivo	X
Prestazioni aggiuntive	doposcuola/ grest estivo	
	servizio autobus/ accesso da pista ciclabile	X
Accostamenti	altre strutture scolastiche	X

NECESSITA' INTERVENTI - POTENZIALITA' E PREVISIONI

NECESSITA' INTERVENTI	opere	costo stimato opere [€]	costo stimato oneri fiscali, spese tecniche, imprevisti [€]	costo stimato totale [€]
rifacimento spogliatoi e servizi igienici palestra				100.000,00
installazione valvole termostatiche caloriferi				36.000,00
realizzazione pensilina ingresso e bussola				25.000,00

Costo totale
necessità interventi [€] 161.000,00

Costo totale
potenzialità e previsioni [€]



Comune di
Pioltello
Provincia di Milano

SCUOLA SECONDARIA DI PRIMO GRADO "MATTEI DI VITTORIO" via Bizet

Succursale ex Di Vittorio STATO DI FATTO

I 16

studio associato arch. G. Cigognetti - arch. M. Piccardi - ing. C. Vitale - località S.Polo - Lonato d/G (BS)

Superficie catastale:	non determinata
Superficie reale (intera area scolastica):	4.749 mq
Superficie lorda di pavimento (totale):	2.811 mq
Superficie area esterna (intera area scolastica):	3.249 mq
Superficie totale:	6.060 mq

LEGENDA

 scuola secondaria di primo grado


LEGENDA

 area esterna




Estratto mappa catastale foglio n. 2

scala 1:2000

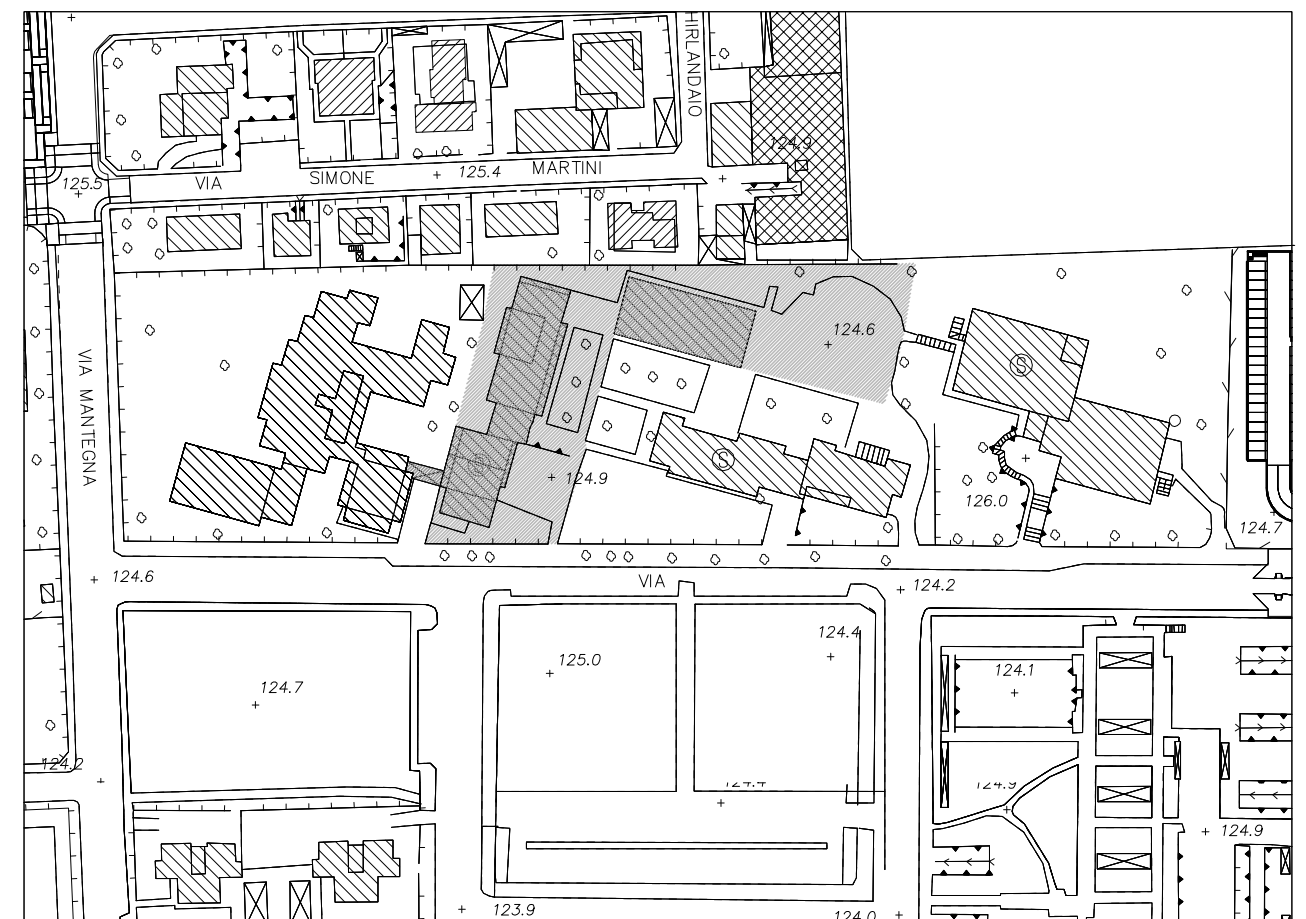


Estratto aerofotogrammetrico

scala 1:2000

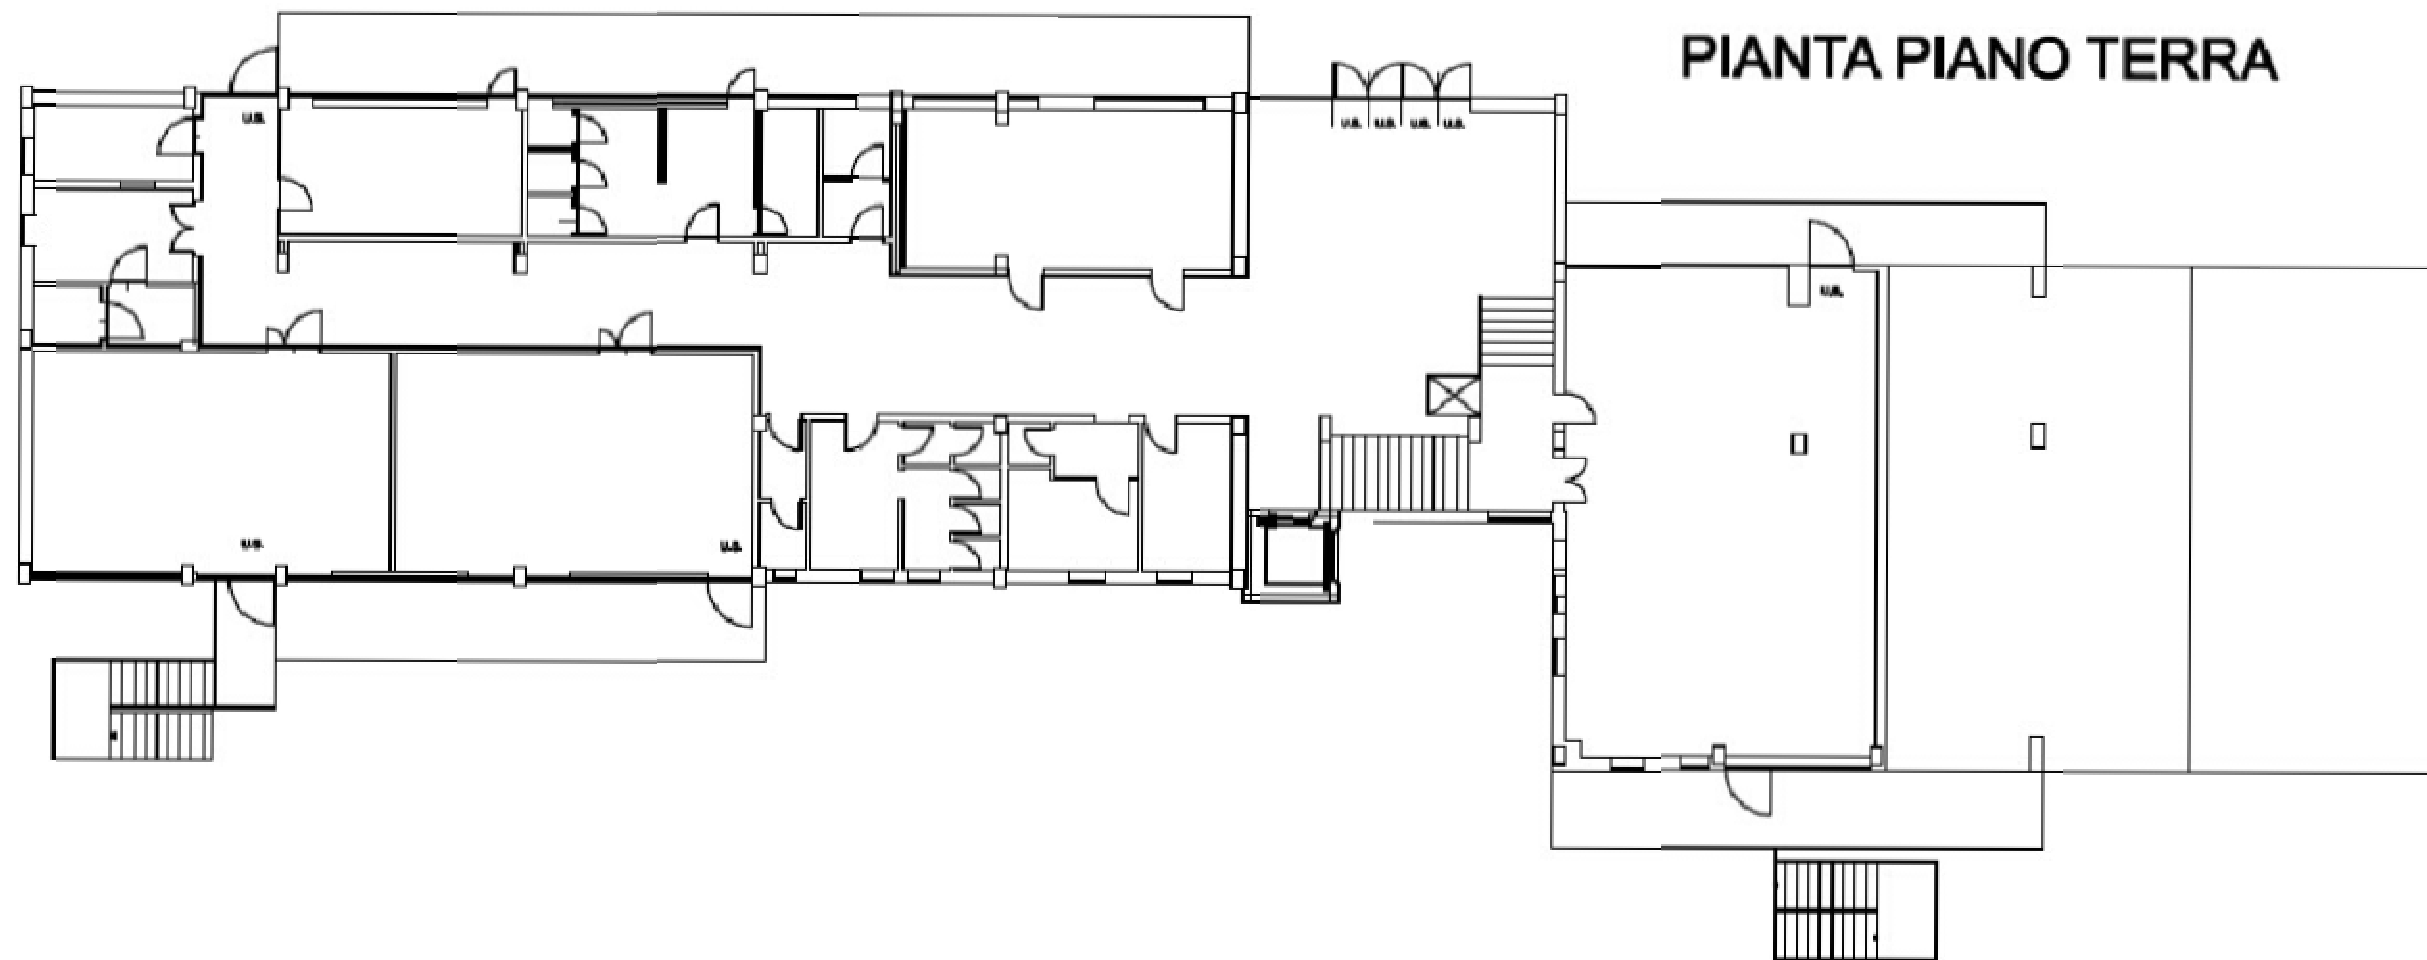

PIANTA PIANO TERRA


I 16.1

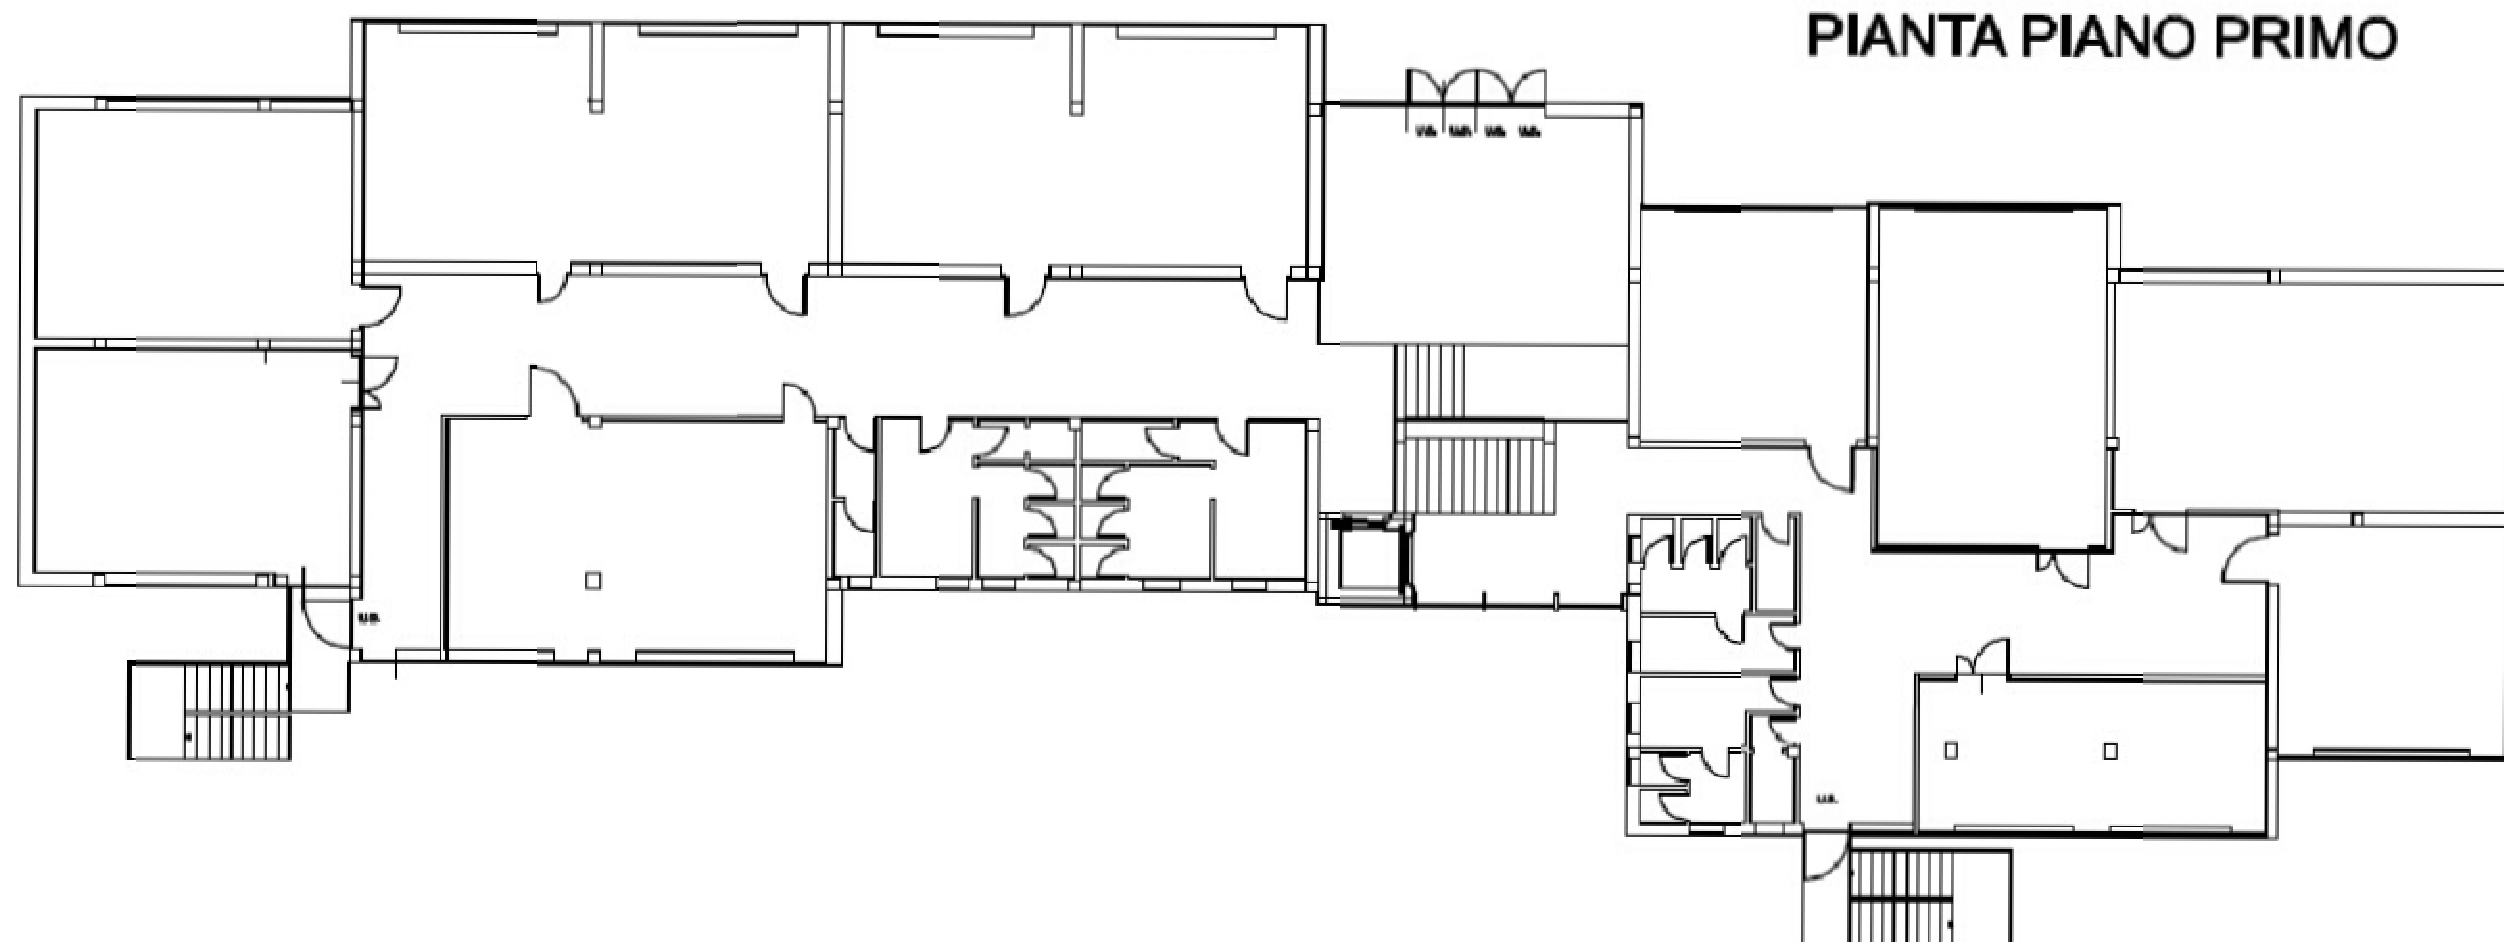

PIANTA PIANO PRIMO

Piante scala 1:200

PIANTA PIANO SECONDO

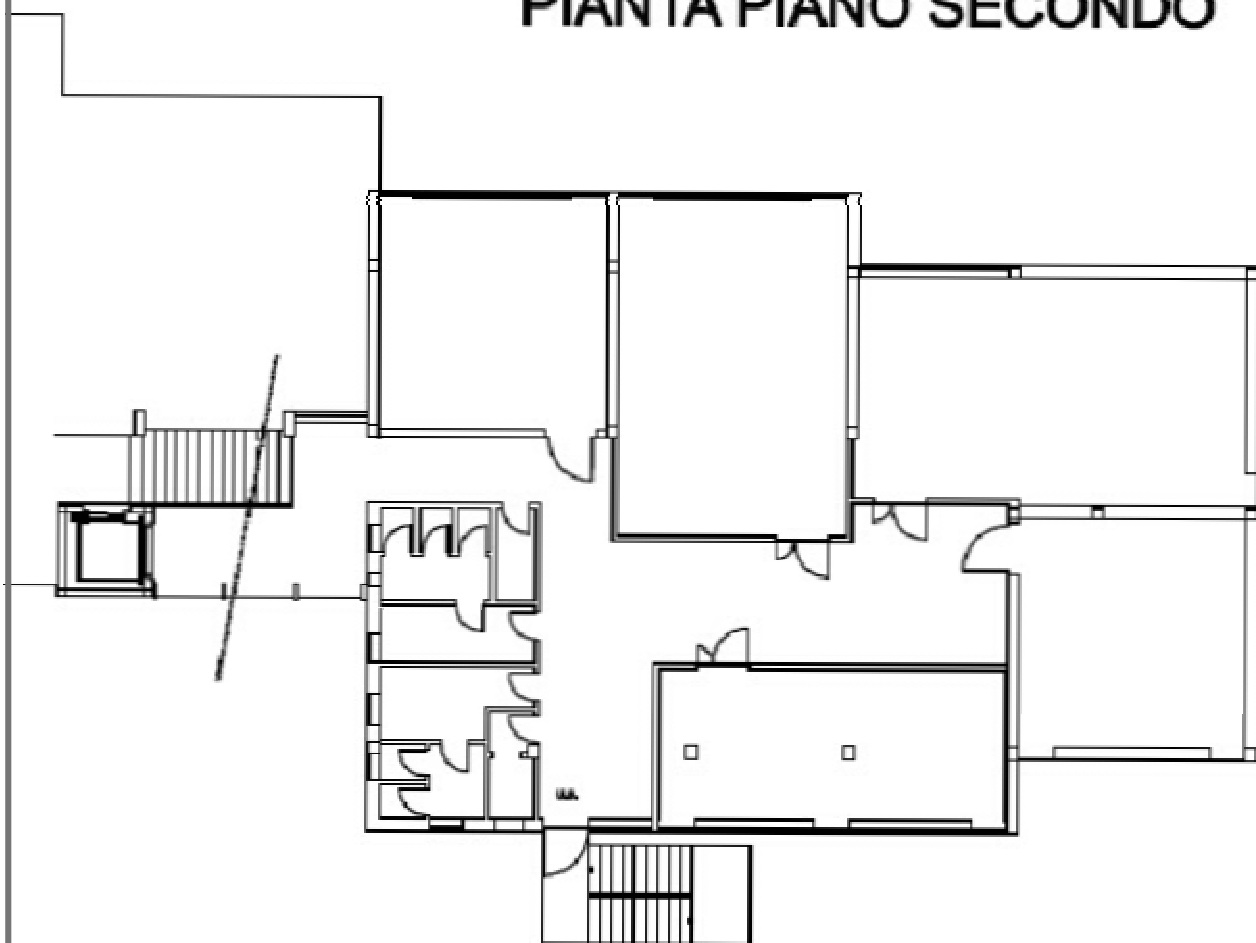

ARCHITETTO: GIOVANNI CIGOGNETTI-ARCH.


PROGETTO: 2010-2011

CONSTRUTTORE: MICHELE PICCARDI-ING.


LAVORO REALIZZATO: 2012-2013

PALESTRA

Piante piano terra scala 1:200
slp 535 mq

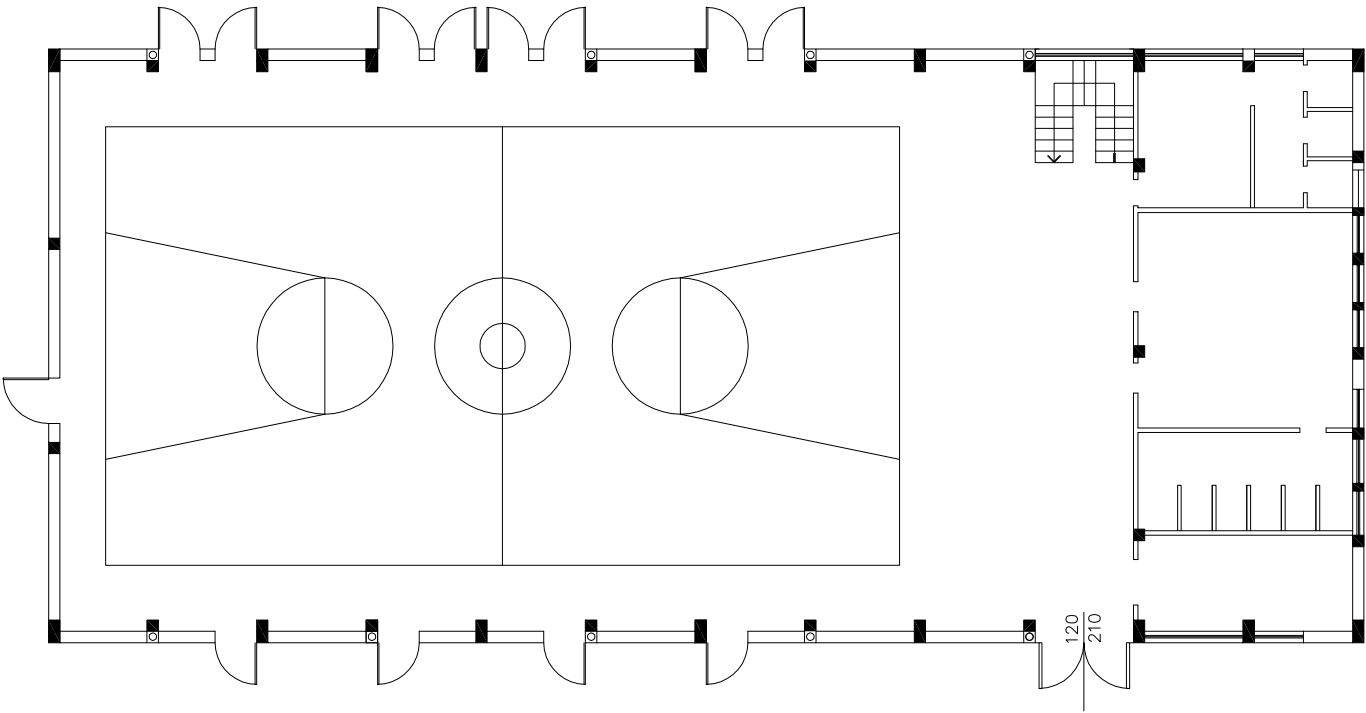

Piante gradonata scala 1:200
slp 34 mq

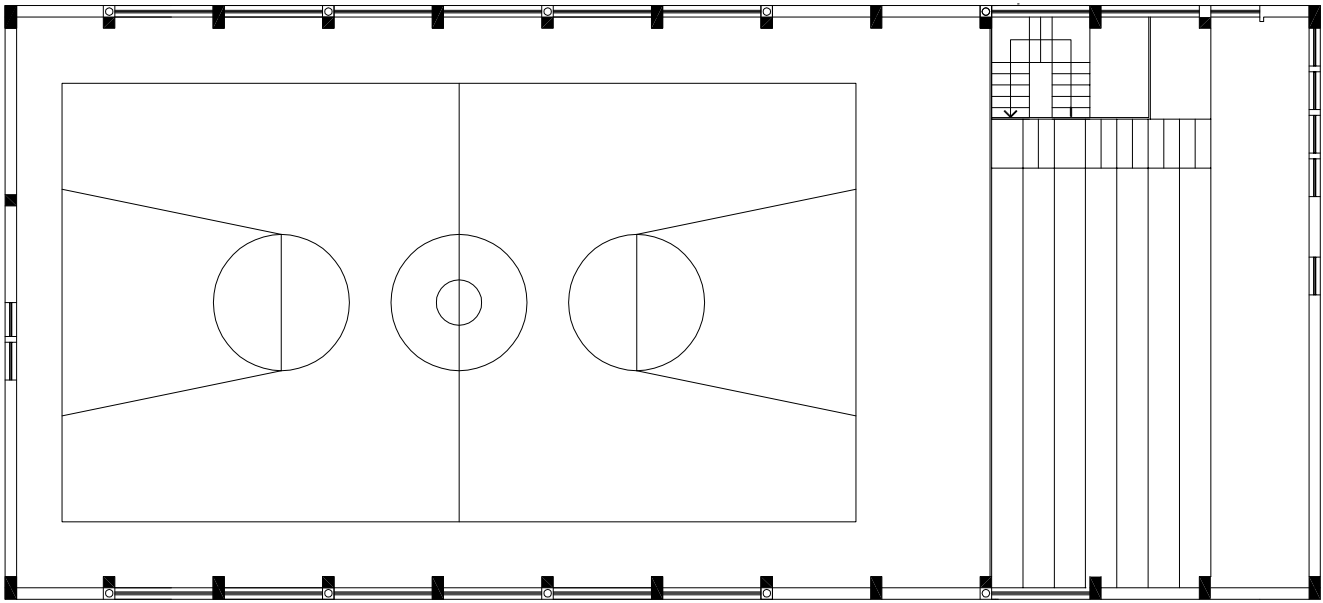



Comune di
Pioltello
Provincia di Milano

PIANO DEI SERVIZI

STATO DI FATTO

I 17

LUGLIO 2010

studio associato arch. G.Cigognetti - arch. M. Piccardi - ing.C. Vitale - località S.Polo - Lonato d/G (Bs)

fondazione ENAIP LOMBARDIA

Indirizzo

via della stazione

Piano dei Servizi

SP 1 - Istruzione

PROPRIETA'

Pubblico

ente comunale

Privato

Soggezione

FUNZIONE

Categoria

servizi istruzione

Tipologia

scuola professionale

Punteggio **5-7 classe B**

Funzione secondaria

Giudizio **CLASSE B (6)**

Funzione accessoria

DATI DIMENSIONALI

espressi in mq.

Superficie catastale

non determinata

Superficie reale

2.034

Superficie lorda di pavimento totale
(dato fornito da ufficio tecnico comunale)

1.183

Superficie pertinenziale esterna

851

Superficie totale

2.034





studio associato arch. G.Cigognetti - arch. M. Piccardi - ing.C. Vitale - località S.Polo - Lonato d/G (Bs)

VINCOLI CULTURALI

Tipologia art. 10 D. Lgs. 42/04

VINCOLI AMMINISTRATIVI

Tipologia

ZONIZZAZIONE ACUSTICA

Classe classe I

PIANO PROTEZIONE CIVILE

Tipologia

IMPIANTI TELECOMUNICAZIONE

Tipologia

ACCESSIBILITA' E FRUIZIONE

Punteggio 1

Accessibilità diretta

Punteggio 2

Servizi disponibili autobus/ treno/ parcheggio

Punteggio 1

Fruibilità parziale

Punteggio 5-6 classe B

Giudizio CLASSE B (3)

Punteggio 2

Bacino di utenza sovracomunale

CONSERVAZIONE EDILIZIA

Punteggio 1

Stato discreto

Anno 1950 / ampliam. 1990

si parz. no non prev.

QUALIFICAZIONE ENERGETICA

Attestato certificazione Energetica
classe

☐ ☐ ☒ ☐

Impianti solari

GRADO DI SICUREZZA

Punteggio 1,5

Conformità norme antisismiche ☐ ☐ ☐ ☒

Punteggio 1,5

Conformità barriere architettoniche ☒ ☐ ☐ ☐

Punteggio 1,5

Conformità impianti elettrici ☒ ☐ ☐ ☐

Punteggio 1

Conformità impianti idro-termo-sanitari ☒ ☐ ☐ ☐

Punteggio 1

Impianto ascensore ☒ ☐ ☐ ☐

Punteggio 1

Impianto antintrusione ☒ ☐ ☐ ☐

Punteggio 7-9 classe B

Giudizio CLASSE B (9)

Punteggio 0

Conformità antincendio ☐ ☐ ☒ ☐

C.P.I.

SINTESI QUALITATIVA

Giudizio qualitativo sugli spazi (15-19) CLASSE B

Necessità interventi

adeguamento normativa antincendio

Potenzialità e previsioni



DOTAZIONI

Dotazione minima	aule con servizi igienici/ giardini-cortile/ ufficio	X
Dotazioni interne	sala da pranzo/ mensa/ bar	
	biblioteca	
	laboratori	X
	palestra	
	aula magna	
Dotazioni esterne	aree esterne attrezzate/ attrezzature sportive all'aperto	X
	parcheggio esclusivo per motocicli e/o automobili	X
Prestazioni aggiuntive	varie specializzazioni	X

NECESSITA' INTERVENTI - POTENZIALITA' E PREVISIONI

NECESSITA' INTERVENTI	opere	costo stimato opere [€]	costo stimato oneri fiscali, spese tecniche, imprevisti [€]	costo stimato totale [€]
adeguamento normativa antincendio				40.000,00

Costo totale
necessità interventi [€] 40.000,00

Costo totale
potenzialità e previsioni [€]




Comune di
Pioltello
Provincia di Milano

FONDAZIONE ENAIP LOMBARDIA VIA DELLA STAZIONE STATO DI FATTO

I 17


studio associato arch. G. Cigognetti - arch. M. Piccardi - ing. C. Vitale - località S.Polo - Lonato d/G (BS)

Superficie catastale:	non determinata
Superficie reale:	632 mq
Superficie lorda di pavimento (totale):	1.183 mq

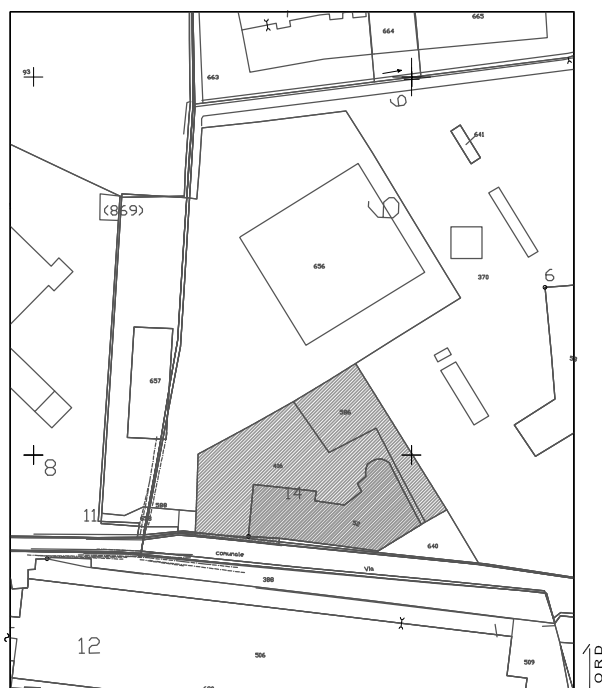

Estratto mappa catastale foglio n. 9

scala 1:2000

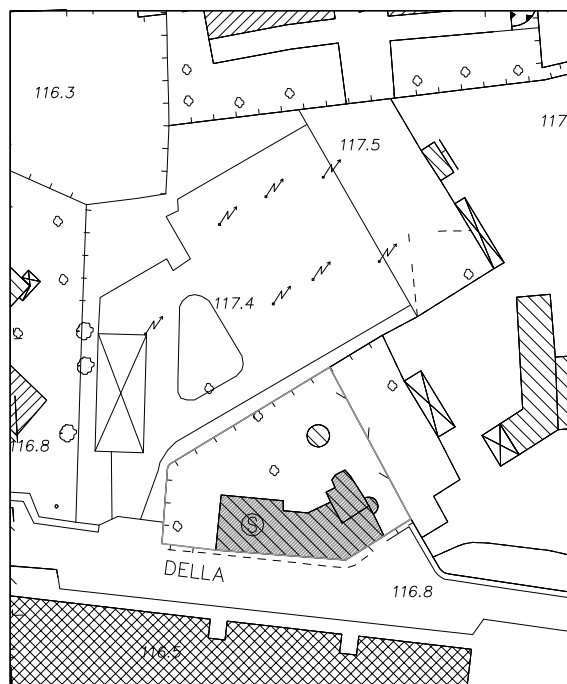


Estratto aerofotogrammetrico

scala 1:2000

LEGENDA



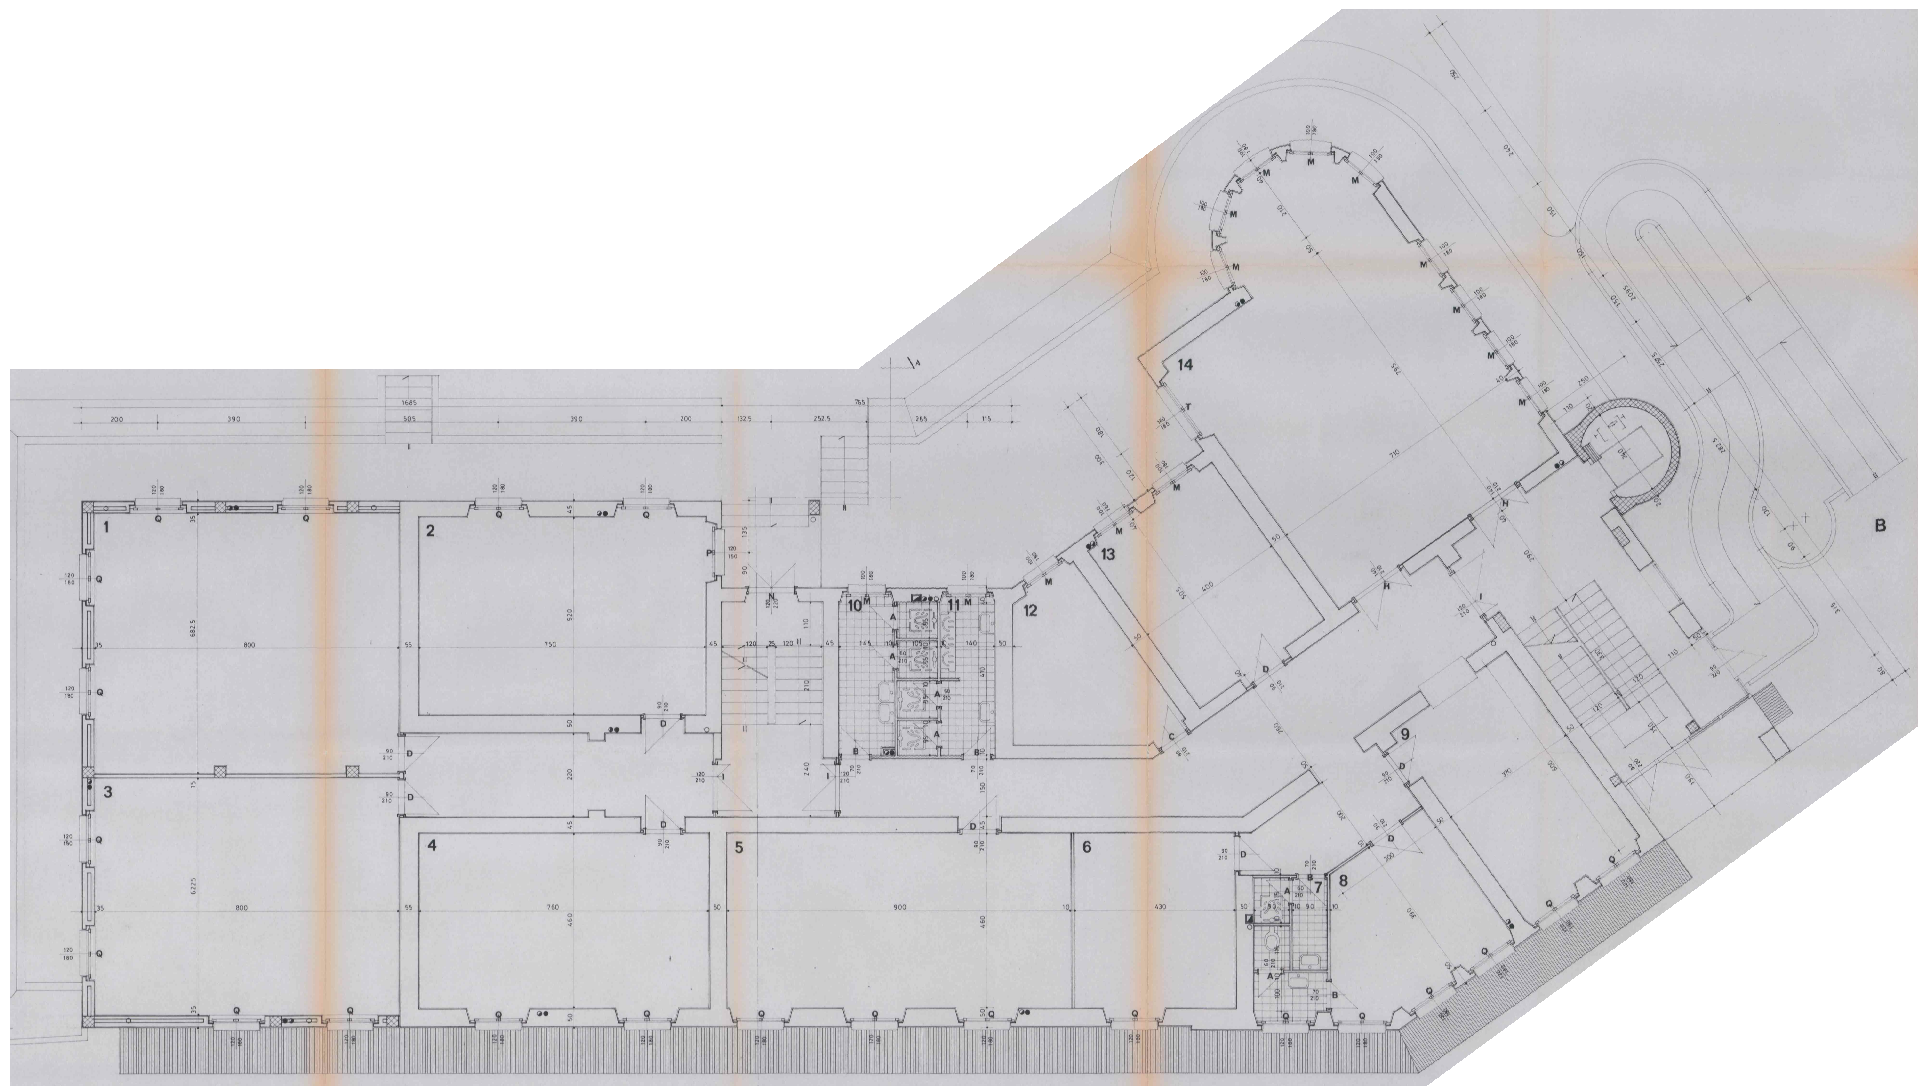

Pianta piano rialzato scala 1:200