



Città di **Pioltello**

provincia di Milano



PIANO DI GOVERNO DEL TERRITORIO

PIANO DEI SERVIZI

Antonio Concas - *Sindaco*
arch. Paolo Margutti - *Progettista e Dirigente di settore*
arch. Giovanni Cigognetti - *Progettista*

ing. Benedetta Belli, arch. Irma Cipriano, arch. Lucia Massioli, arch. Laura Pagani, geom. Oscar Pizzini - *Collaboratori Studio Associato*
arch. Gabriella Parodi, geom. Marco Perego, geom. Sergio Galbiati, geom. Mario De Gaspari - *Collaboratori Ufficio di Piano*
Livio Cassa - *Grafica*
Corrado Torrebruno - *Grafica Pioltello Città Sostenibile*

SERVIZI PER IL TRASPORTO

STATO DI FATTO (P77-P141)
IN CORSO DI ESECUZIONE
STATO DI PROGETTO

allegato: **P2**

data: marzo 2011

aggiornamenti: novembre 2013

ADOZIONE	<i>Delibera consigliare</i>	<i>n.84</i>	<i>del 26/10/2010</i>
ESAME OSSERVAZIONI:	<i>Delibera consigliare</i>	<i>n.23</i>	<i>del 30/03/2011</i>
APPROVAZIONE:	<i>Delibera consigliare</i>	<i>n.23</i>	<i>del 30/03/2011</i>



parcheggio via roma M

Indirizzo

via roma

Piano dei Servizi

SP 7 - Servizi per il trasporto

PROPRIETA'

Pubblico

ente comunale

Privato

Soggezione

FUNZIONE

Categoria

servizi per il trasporto

Tipologia

parcheggio scoperto in area assegnata

Punteggio

5-7 classe B

Funzione secondaria

Giudizio

CLASSE B (6)

Funzione accessoria

DATI DIMENSIONALI

espressi in mq

Superficie catastale

non determinata

Superficie adibita a parcheggio

2.137

Superficie adibita a verde

Superficie reale

2.137





VINCOLI CULTURALI

Tipologia

VINCOLI AMMINISTRATIVI

Tipologia

ZONIZZAZIONE ACUSTICA

Classe

PIANO PROTEZIONE CIVILE

Tipologia

IMPIANTI TELECOMUNICAZIONE

Tipologia

ACCESSIBILITA' E FRUIZIONE

Punteggio

Accessibilità

Punteggio

Servizi disponibili

Punteggio

Fruibilità

Punteggio

Giudizio

Punteggio

Bacino di utenza

STATO DI CONSERVAZIONE

Punteggio

Stato

GRADO DI SICUREZZA

si parz. no

Punteggio

Conformità barriere architettoniche

Punteggio

Conformità impianto elettrico

Punteggio

Giudizio

Punteggio

Conformità altre norme

SINTESI QUALITATIVA

Giudizio qualitativo sugli spazi

Necessità interventi

individuazione parcheggio disabili, segnaletica orizzontale, rifacimento segnaletica orizzontale

Potenzialità e previsioni



DOTAZIONI

Dotazione minima	piazzale sterrato		
Dotazioni aggiuntive	asfaltato/ pavimentato	X	
	verde/ cestini		
	marciapiede	X	
	copertura		
Impianti tecnologici	illuminazione	X	
	illuminazione indiretta		

NECESSITA' INTERVENTI - POTENZIALITA' E PREVISIONI

NECESSITA' INTERVENTI	opere	costo stimato opere [€]	costo stimato oneri fiscali, spese tecniche, imprevisti [€]	costo stimato totale [€]
parcheggio disabili	segnaletica orizzontale e verticale	100,00	20,00	120,00
segnaletica orizzontale	strisce e scritte	8.500,00	1.500,00	10.000,00

Costo totale
necessità interventi [€]

Costo totale
potenzialità e previsioni [€]



parcheggio via don carrera B

Indirizzo

via don carrera

Piano dei Servizi

SP 7 - Servizi per il trasporto

PROPRIETA'

Pubblico

ente comunale

Privato

Soggezione

FUNZIONE

Categoria

servizi per il trasporto

Tipologia

parcheggio scoperto in area assegnata

Punteggio **5-7 classe B**

Funzione secondaria

Giudizio **CLASSE B (6)**

Funzione accessoria

DATI DIMENSIONALI

espressi in mq

Superficie catastale

non determinata


Superficie adibita a parcheggio

7.827

Superficie adibita a verde

Superficie reale

7.827

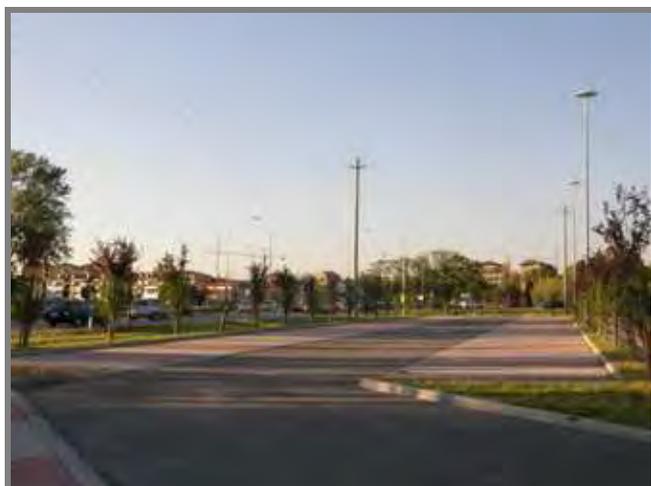



VINCOLI CULTURALI

Tipologia

VINCOLI AMMINISTRATIVI

Tipologia

ZONIZZAZIONE ACUSTICA

Classe

PIANO PROTEZIONE CIVILE

Tipologia

IMPIANTI TELECOMUNICAZIONE

Tipologia

ACCESSIBILITA' E FRUIZIONE

Punteggio Accessibilità

Punteggio Servizi disponibili

Punteggio Fruibilità

Punteggio

Giudizio

Punteggio Bacino di utenza

STATO DI CONSERVAZIONE

Punteggio Stato

GRADO DI SICUREZZA

si parz. no

Punteggio Conformità barriere architettoniche

Punteggio Conformità impianto elettrico

Punteggio

Giudizio

Punteggio Conformità altre norme

SINTESI QUALITATIVA

Giudizio qualitativo sugli spazi

Necessità interventi

Potenzialità e previsioni



DOTAZIONI

Dotazione minima	piazzale sterrato		
Dotazioni aggiuntive	asfaltato/ pavimentato	X	
	verde/ cestini	X	
	marciapiede	X	
	copertura		
Impianti tecnologici	illuminazione	X	
	illuminazione indiretta		

NECESSITA' INTERVENTI - POTENZIALITA' E PREVISIONI

NECESSITA' INTERVENTI POTENZIALITA' E PREVISIONI	opere	costo stimato opere [€]	costo stimato oneri fiscali, spese tecniche, imprevisti [€]	costo stimato totale [€]

Costo totale
necessità interventi [€]

Costo totale
potenzialità e previsioni [€]



parcheggio municipio

Indirizzo

via iqbal masih

Piano dei Servizi

SP 7 - Servizi per il trasporto

PROPRIETA'

Pubblico

ente comunale

Privato

Soggezione

FUNZIONE

Categoria

servizi per il trasporto

Tipologia

parcheggio scoperto in area assegnata

Punteggio **5-7 classe B**

Funzione secondaria

Giudizio **CLASSE B (6)**

Funzione accessoria

DATI DIMENSIONALI

espressi in mq

Superficie catastale

non determinata

Superficie adibita a parcheggio

2.703

Superficie adibita a verde

Superficie reale

2.703





VINCOLI CULTURALI

Tipologia

VINCOLI AMMINISTRATIVI

Tipologia

ZONIZZAZIONE ACUSTICA

Classe

PIANO PROTEZIONE CIVILE

Tipologia

IMPIANTI TELECOMUNICAZIONE

Tipologia

ACCESSIBILITA' E FRUIZIONE

Punteggio

Accessibilità

Punteggio

Servizi disponibili

Punteggio

Fruibilità

Punteggio

Giudizio

Punteggio

Bacino di utenza

STATO DI CONSERVAZIONE

Punteggio

Stato

GRADO DI SICUREZZA

si parz. no

Punteggio

Conformità barriere architettoniche

Punteggio

Conformità impianto elettrico

Punteggio

Giudizio

Punteggio

Conformità altre norme

SINTESI QUALITATIVA

Giudizio qualitativo sugli spazi

Necessità interventi

adeguamento impianto elettrico vedi Piano Regolatore Illuminazione Comunale PRIC

Potenzialità e previsioni



DOTAZIONI

Dotazione minima	piazzale sterrato		
Dotazioni aggiuntive	asfaltato/ pavimentato	X	
	verde/ cestini	X	
	marciapiede	X	
	copertura		
Impianti tecnologici	illuminazione	X	
	illuminazione indiretta		

NECESSITA' INTERVENTI - POTENZIALITA' E PREVISIONI

NECESSITA' INTERVENTI POTENZIALITA' E PREVISIONI	opere	costo stimato opere [€]	costo stimato oneri fiscali, spese tecniche, imprevisti [€]	costo stimato totale [€]

Costo totale
necessità interventi [€]

Costo totale
potenzialità e previsioni [€]



Comune di
Pioltello
Provincia di Milano

PIANO DEI SERVIZI

STATO DI FATTO

P	80
LUGLIO 2010	

studio associato arch. G.Cigognetti - arch. M. Piccardi - ing.C. Vitale - località S.Polo - Lonato d/G (Bs)

parcheggio via cattaneo

Indirizzo

via cattaneo

Piano dei Servizi

SP 7 - Servizi per il trasporto

PROPRIETA'

Pubblico

ente comunale

Privato

Soggezione

FUNZIONE

Categoria

servizi per il trasporto

Tipologia

parcheggio scoperto in area assegnata

Punteggio

5-7 classe B

Funzione secondaria

Giudizio

CLASSE B (6)

Funzione accessoria

DATI DIMENSIONALI

espressi in mq

Superficie catastale

non determinata

Superficie adibita a parcheggio

2.703

Superficie adibita a verde

Superficie reale

2.703





VINCOLI CULTURALI

Tipologia

VINCOLI AMMINISTRATIVI

Tipologia

ZONIZZAZIONE ACUSTICA

Classe

PIANO PROTEZIONE CIVILE

Tipologia

IMPIANTI TELECOMUNICAZIONE

Tipologia

ACCESSIBILITA' E FRUIZIONE

Punteggio

Accessibilità

Punteggio

Servizi disponibili

Punteggio

Fruibilità

Punteggio

Giudizio

Punteggio

Bacino di utenza

STATO DI CONSERVAZIONE

Punteggio

Stato

GRADO DI SICUREZZA

si parz. no

Punteggio

Conformità barriere architettoniche

Punteggio

Conformità impianto elettrico

Punteggio

Giudizio

Punteggio

Conformità altre norme

SINTESI QUALITATIVA

Giudizio qualitativo sugli spazi

Necessità interventi

segnaletica orizzontale, adeguamento impianto elettrico vedi Piano Regolatore Illuminazione Comunale PRIC

Potenzialità e previsioni



DOTAZIONI

Dotazione minima	piazzale sterrato		
Dotazioni aggiuntive	asfaltato/ pavimentato	X	
	verde/ cestini	X	
	marciapiede	X	
	copertura		
Impianti tecnologici	illuminazione	X	
	illuminazione indiretta		

NECESSITA' INTERVENTI - POTENZIALITA' E PREVISIONI

NECESSITA' INTERVENTI POTENZIALITA' E PREVISIONI	opere	costo stimato opere [€]	costo stimato oneri fiscali, spese tecniche, imprevisti [€]	costo stimato totale [€]

Costo totale
necessità interventi [€]

Costo totale
potenzialità e previsioni [€]



parcheggio via canova

Indirizzo

via canova

Piano dei Servizi

SP 7 - Servizi per il trasporto

PROPRIETA'

Pubblico

ente comunale

Privato

Soggezione

FUNZIONE

Categoria

servizi per il trasporto

Tipologia

parcheggio scoperto in area assegnata

Punteggio **5-7 classe B**

Funzione secondaria

Giudizio **CLASSE B (6)**

Funzione accessoria

DATI DIMENSIONALI

espressi in mq

Superficie catastale

non determinata

Superficie adibita a parcheggio

1.920

Superficie adibita a verde

Superficie reale

1.920





VINCOLI CULTURALI

Tipologia

VINCOLI AMMINISTRATIVI

Tipologia

ZONIZZAZIONE ACUSTICA

Classe

PIANO PROTEZIONE CIVILE

Tipologia

IMPIANTI TELECOMUNICAZIONE

Tipologia

ACCESSIBILITA' E FRUIZIONE

Punteggio

Accessibilità

Punteggio

Servizi disponibili

Punteggio

Fruibilità

Punteggio

Giudizio

Punteggio

Bacino di utenza

STATO DI CONSERVAZIONE

Punteggio

Stato

GRADO DI SICUREZZA

si parz. no

Punteggio

Conformità barriere architettoniche

Punteggio

Conformità impianto elettrico

Punteggio

Giudizio

Punteggio

Conformità altre norme

SINTESI QUALITATIVA

Giudizio qualitativo sugli spazi

Necessità interventi

parcheggio disabili, segnaletica orizzontale

Potenzialità e previsioni



DOTAZIONI

Dotazione minima	piazzale sterrato		
Dotazioni aggiuntive	asfaltato/ pavimentato	X	
	verde/ cestini	X	
	marciapiede	X	
	copertura		
Impianti tecnologici	illuminazione	X	
	illuminazione indiretta		

NECESSITA' INTERVENTI - POTENZIALITA' E PREVISIONI

NECESSITA' INTERVENTI POTENZIALITA' E PREVISIONI	opere	costo stimato opere [€]	costo stimato oneri fiscali, spese tecniche, imprevisti [€]	costo stimato totale [€]

Costo totale
necessità interventi [€]

Costo totale
potenzialità e previsioni [€]



parcheggio via d'annunzio B

Indirizzo

Piano dei Servizi

PROPRIETA'

Pubblico

Privato

Soggezione

FUNZIONE

Categoria

Tipologia

Punteggio

Funzione secondaria

Giudizio

Funzione accessoria

DATI DIMENSIONALI

espressi in mq

Superficie catastale

Superficie adibita a parcheggio

Superficie adibita a verde

Superficie reale





VINCOLI CULTURALI

Tipologia

VINCOLI AMMINISTRATIVI

Tipologia

ZONIZZAZIONE ACUSTICA

Classe

PIANO PROTEZIONE CIVILE

Tipologia

IMPIANTI TELECOMUNICAZIONE

Tipologia

ACCESSIBILITA' E FRUIZIONE

Punteggio

Accessibilità

Punteggio

Servizi disponibili

Punteggio

Fruibilità

Punteggio

Giudizio

Punteggio

Bacino di utenza

STATO DI CONSERVAZIONE

Punteggio

Stato

GRADO DI SICUREZZA

si parz. no

Punteggio

Conformità barriere architettoniche

Punteggio

Conformità impianto elettrico

Punteggio

Giudizio

Punteggio

Conformità altre norme

SINTESI QUALITATIVA

Giudizio qualitativo sugli spazi

Necessità interventi

Potenzialità e previsioni



DOTAZIONI

Dotazione minima	piazzale sterrato		
Dotazioni aggiuntive	asfaltato/ pavimentato	X	
	verde/ cestini		
	marciapiede	X	
	copertura		
Impianti tecnologici	illuminazione	X	
	illuminazione indiretta		

NECESSITA' INTERVENTI - POTENZIALITA' E PREVISIONI

NECESSITA' INTERVENTI POTENZIALITA' E PREVISIONI	opere	costo stimato opere [€]	costo stimato oneri fiscali, spese tecniche, imprevisti [€]	costo stimato totale [€]

Costo totale
necessità interventi [€]

Costo totale
potenzialità e previsioni [€]



Comune di
Pioltello
Provincia di Milano

PIANO DEI SERVIZI

STATO DI FATTO

P **83**
LUGLIO 2010

studio associato arch. G.Cigognetti - arch. M. Piccardi - ing.C. Vitale - località S.Polo - Lonato d/G (Bs)

parcheggio via d'annunzio C

Indirizzo via d'annunzio

Piano dei Servizi SP 7 - Servizi per il trasporto

PROPRIETA'

Pubblico ente comunale

Privato

Soggezione

FUNZIONE

Categoria servizi per il trasporto

Tipologia parcheggio scoperto in area assegnata

Punteggio **5-7 classe B**

Funzione secondaria

Giudizio **CLASSE B (6)**

Funzione accessoria

DATI DIMENSIONALI

espressi in mq

Superficie catastale non determinata

Superficie adibita a parcheggio 335

Superficie adibita a verde

Superficie reale 335





VINCOLI CULTURALI

Tipologia

VINCOLI AMMINISTRATIVI

Tipologia

ZONIZZAZIONE ACUSTICA

Classe

PIANO PROTEZIONE CIVILE

Tipologia

IMPIANTI TELECOMUNICAZIONE

Tipologia

ACCESSIBILITA' E FRUIZIONE

Punteggio

Accessibilità

Punteggio

Servizi disponibili

Punteggio

Fruibilità

Punteggio

Giudizio

Punteggio

Bacino di utenza

STATO DI CONSERVAZIONE

Punteggio

Stato

GRADO DI SICUREZZA

si parz. no

Punteggio

Conformità barriere architettoniche

Punteggio

Conformità impianto elettrico

Punteggio

Giudizio

Punteggio

Conformità altre norme

SINTESI QUALITATIVA

Giudizio qualitativo sugli spazi

Necessità interventi

individuazione parcheggio disabili

Potenzialità e previsioni



DOTAZIONI

Dotazione minima	piazzale sterrato		
Dotazioni aggiuntive	asfaltato/ pavimentato	X	
	verde/ cestini	X	
	marciapiede	X	
	copertura		
Impianti tecnologici	illuminazione		
	illuminazione indiretta	X	

NECESSITA' INTERVENTI - POTENZIALITA' E PREVISIONI

NECESSITA' INTERVENTI	opere	costo stimato opere [€]	costo stimato oneri fiscali, spese tecniche, imprevisti [€]	costo stimato totale [€]
parcheggio disabili	segnaletica orizzontale e verticale	100,00	20,00	120,00

Costo totale necessità interventi [€]

Costo totale potenzialità e previsioni [€]



	parcheggio via san marzano
Indirizzo	via san marzano
Piano dei Servizi	SP 7 - Servizi per il trasporto

PROPRIETA'

Publicco	ente comunale
Privato	
Soggezione	

FUNZIONE

Categoria	servizi per il trasporto
Tipologia	parcheggio scoperto su strada

Punteggio **3-4 classe C**

Funzione secondaria

Giudizio **CLASSE C (4)**

Funzione accessoria

DATI DIMENSIONALI

espressi in mq

Superficie catastale	non determinata
Superficie adibita a parcheggio	211
Superficie adibita a verde	
Superficie reale	211





VINCOLI CULTURALI

Tipologia

VINCOLI AMMINISTRATIVI

Tipologia

ZONIZZAZIONE ACUSTICA

Classe

PIANO PROTEZIONE CIVILE

Tipologia

IMPIANTI TELECOMUNICAZIONE

Tipologia

ACCESSIBILITA' E FRUIZIONE

Punteggio

Accessibilità

Punteggio

Servizi disponibili

Punteggio

Fruibilità

Punteggio

Giudizio

Punteggio

Bacino di utenza

STATO DI CONSERVAZIONE

Punteggio

Stato

GRADO DI SICUREZZA

si parz. no

Punteggio

Conformità barriere architettoniche

Punteggio

Conformità impianto elettrico

Punteggio

Giudizio

Punteggio

Conformità altre norme

SINTESI QUALITATIVA

Giudizio qualitativo sugli spazi

Necessità interventi

adeguamento impianto elettrico vedi Piano Regolatore Illuminazione Comunale PRIC, conformità altre norme non migliorabile, segnaletica orizzontale

Potenzialità e previsioni



DOTAZIONI

Dotazione minima	piazzale sterrato		
Dotazioni aggiuntive	asfaltato/ pavimentato	X	
	verde/ cestini		
	marciapiede	X	
	copertura		
Impianti tecnologici	illuminazione		
	illuminazione indiretta	X	

NECESSITA' INTERVENTI - POTENZIALITA' E PREVISIONI

NECESSITA' INTERVENTI POTENZIALITA' E PREVISIONI	opere	costo stimato opere [€]	costo stimato oneri fiscali, spese tecniche, imprevisti [€]	costo stimato totale [€]

Costo totale
necessità interventi [€]

Costo totale
potenzialità e previsioni [€]



		parceggio via dante
Indirizzo		via dante
Piano dei Servizi		SP 7 - Servizi per il trasporto

PROPRIETA'	Pubblico	ente comunale
	Privato	
	Soggezione	

FUNZIONE	Categoria	servizi per il trasporto
	Tipologia	parceggio scoperto su strada
Punteggio	5-7 classe B	Funzione secondaria
Giudizio	CLASSE B (6)	Funzione accessoria

DATI DIMENSIONALI espressi in mq	Superficie catastale	non determinata
	Superficie adibita a parcheggio	252
	Superficie adibita a verde	
	Superficie reale	252





VINCOLI CULTURALI

Tipologia

VINCOLI AMMINISTRATIVI

Tipologia

ZONIZZAZIONE ACUSTICA

Classe

PIANO PROTEZIONE CIVILE

Tipologia

IMPIANTI TELECOMUNICAZIONE

Tipologia

ACCESSIBILITA' E FRUIZIONE

Punteggio

Accessibilità

Punteggio

Servizi disponibili

Punteggio

Fruibilità

Punteggio

Giudizio

Punteggio

Bacino di utenza

STATO DI CONSERVAZIONE

Punteggio

Stato

GRADO DI SICUREZZA

si parz. no

Punteggio

Conformità barriere architettoniche

Punteggio

Conformità impianto elettrico

Punteggio

Giudizio

Punteggio

Conformità altre norme

SINTESI QUALITATIVA

Giudizio qualitativo sugli spazi

Necessità interventi

parcheggio disabili presente nel vicino parcheggio P139

Potenzialità e previsioni



DOTAZIONI

Dotazione minima	piazzale sterrato		
Dotazioni aggiuntive	asfaltato/ pavimentato	X	
	verde/ cestini	X	
	marciapiede	X	
	copertura		
Impianti tecnologici	illuminazione	X	
	illuminazione indiretta		

NECESSITA' INTERVENTI - POTENZIALITA' E PREVISIONI

NECESSITA' INTERVENTI POTENZIALITA' E PREVISIONI	opere	costo stimato opere [€]	costo stimato oneri fiscali, spese tecniche, imprevisti [€]	costo stimato totale [€]

Costo totale
necessità interventi [€]

Costo totale
potenzialità e previsioni [€]



parcheggio via dante

Indirizzo

via dante

Piano dei Servizi

SP 7 - Servizi per il trasporto

PROPRIETA'

Pubblico

ente comunale

Privato

Soggezione

FUNZIONE

Categoria

servizi per il trasporto

Tipologia

parcheggio scoperto in area assegnata

Punteggio

3-4 classe C

Funzione secondaria

Giudizio

CLASSE C (4)

Funzione accessoria

DATI DIMENSIONALI

espressi in mq

Superficie catastale

non determinata


Superficie adibita a parcheggio

1.021

Superficie adibita a verde

Superficie reale

1.021

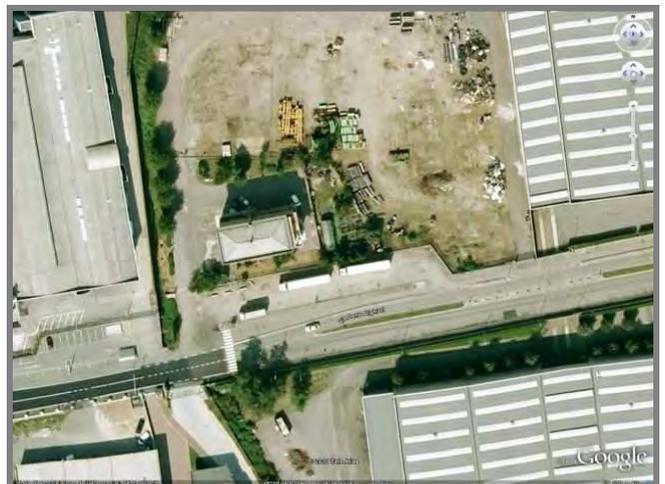



VINCOLI CULTURALI

Tipologia

VINCOLI AMMINISTRATIVI

Tipologia

ZONIZZAZIONE ACUSTICA

Classe classe V

PIANO PROTEZIONE CIVILE

Tipologia

IMPIANTI TELECOMUNICAZIONE

Tipologia

ACCESSIBILITA' E FRUIZIONE

Punteggio

Accessibilità diretta

Punteggio

Servizi disponibili nessuno

Punteggio

Fruibilità continua

Punteggio

Giudizio

Punteggio

Bacino di utenza comunale

STATO DI CONSERVAZIONE

Punteggio

Stato mediocre

GRADO DI SICUREZZA

si parz. no

Punteggio

Conformità barriere architettoniche

Punteggio

Conformità impianto elettrico

Punteggio

Giudizio

Punteggio

Conformità altre norme

SINTESI QUALITATIVA

Giudizio qualitativo sugli spazi (10-14) CLASSE C

Necessità interventi

segnaletica orizzontale

Potenzialità e previsioni



DOTAZIONI

Dotazione minima	piazzale sterrato		
Dotazioni aggiuntive	asfaltato/ pavimentato	X	
	verde/ cestini		
	marciapiede		
	copertura		
Impianti tecnologici	illuminazione		
	illuminazione indiretta	X	

NECESSITA' INTERVENTI - POTENZIALITA' E PREVISIONI

NECESSITA' INTERVENTI POTENZIALITA' E PREVISIONI	opere	costo stimato opere [€]	costo stimato oneri fiscali, spese tecniche, imprevisti [€]	costo stimato totale [€]

Costo totale
necessità interventi [€]

Costo totale
potenzialità e previsioni [€]



	parcheggio via d'annunzio E
Indirizzo	via d'annunzio
Piano dei Servizi	SP 7 - Servizi per il trasporto

PROPRIETA'

Pubblico	ente comunale
Privato	
Soggezione	

FUNZIONE

Categoria	servizi per il trasporto
Tipologia	parcheggio scoperto su strada

Punteggio	3-4 classe C
Giudizio	CLASSE C (4)

Funzione secondaria	
Funzione accessoria	

DATI DIMENSIONALI

espressi in mq

Superficie catastale	non determinata
Superficie adibita a parcheggio	1.133
Superficie adibita a verde	
Superficie reale	1.133





VINCOLI CULTURALI

Tipologia

VINCOLI AMMINISTRATIVI

Tipologia

ZONIZZAZIONE ACUSTICA

Classe

PIANO PROTEZIONE CIVILE

Tipologia

IMPIANTI TELECOMUNICAZIONE

Tipologia

ACCESSIBILITA' E FRUIZIONE

Punteggio

Accessibilità

Punteggio

Servizi disponibili

Punteggio

Fruibilità

Punteggio

Giudizio

Punteggio

Bacino di utenza

STATO DI CONSERVAZIONE

Punteggio

Stato

GRADO DI SICUREZZA

si parz. no

Punteggio

Conformità barriere architettoniche

Punteggio

Conformità impianto elettrico

Punteggio

Giudizio

Punteggio

Conformità altre norme

SINTESI QUALITATIVA

Giudizio qualitativo sugli spazi

Necessità interventi

adeguamento impianto elettrico vedi Piano Regolatore Illuminazione Comunale PRIC, conformità altre norme non migliorabile, segnaletica orizzontale

Potenzialità e previsioni



DOTAZIONI

Dotazione minima	piazzale sterrato		
Dotazioni aggiuntive	asfaltato/ pavimentato	X	
	verde/ cestini		
	marciapiede	X	
	copertura		
Impianti tecnologici	illuminazione		
	illuminazione indiretta	X	

NECESSITA' INTERVENTI - POTENZIALITA' E PREVISIONI

NECESSITA' INTERVENTI POTENZIALITA' E PREVISIONI	opere	costo stimato opere [€]	costo stimato oneri fiscali, spese tecniche, imprevisti [€]	costo stimato totale [€]

Costo totale
necessità interventi [€]

Costo totale
potenzialità e previsioni [€]



parcheggio via d'antona

Indirizzo

via d'antona

Piano dei Servizi

SP 7 - Servizi per il trasporto

PROPRIETA'

Pubblico

ente comunale

Privato

Soggezione

FUNZIONE

Categoria

servizi per il trasporto

Tipologia

parcheggio scoperto su strada

Punteggio **3-4 classe C**

Funzione secondaria

Giudizio **CLASSE C (4)**

Funzione accessoria

DATI DIMENSIONALI

espressi in mq

Superficie catastale

non determinata

Superficie adibita a parcheggio

428

Superficie adibita a verde

Superficie reale

428





VINCOLI CULTURALI

Tipologia

VINCOLI AMMINISTRATIVI

Tipologia

ZONIZZAZIONE ACUSTICA

Classe

PIANO PROTEZIONE CIVILE

Tipologia

IMPIANTI TELECOMUNICAZIONE

Tipologia

ACCESSIBILITA' E FRUIZIONE

Punteggio

Accessibilità

Punteggio

Servizi disponibili

Punteggio

Fruibilità

Punteggio

Giudizio

Punteggio

Bacino di utenza

STATO DI CONSERVAZIONE

Punteggio

Stato

GRADO DI SICUREZZA

si parz. no

Punteggio

Conformità barriere architettoniche

Punteggio

Conformità impianto elettrico

Punteggio

Giudizio

Punteggio

Conformità altre norme

SINTESI QUALITATIVA

Giudizio qualitativo sugli spazi

Necessità interventi

segnaletica orizzontale

Potenzialità e previsioni



DOTAZIONI

Dotazione minima	piazzale sterrato		
Dotazioni aggiuntive	asfaltato/ pavimentato	X	
	verde/ cestini		
	marciapiede	X	
	copertura		
Impianti tecnologici	illuminazione		
	illuminazione indiretta	X	

NECESSITA' INTERVENTI - POTENZIALITA' E PREVISIONI

NECESSITA' INTERVENTI POTENZIALITA' E PREVISIONI	opere	costo stimato opere [€]	costo stimato oneri fiscali, spese tecniche, imprevisti [€]	costo stimato totale [€]

Costo totale
necessità interventi [€]

Costo totale
potenzialità e previsioni [€]



parceggio via rossa

Indirizzo

via rossa

Piano dei Servizi

SP 7 - Servizi per il trasporto

PROPRIETA'

Pubblico

ente comunale

Privato

Soggezione

FUNZIONE

Categoria

servizi per il trasporto

Tipologia

parceggio scoperto su strada

Punteggio **5-7 classe B**

Funzione secondaria

Giudizio **CLASSE B (6)**

Funzione accessoria

DATI DIMENSIONALI

espressi in mq

Superficie catastale

non determinata

Superficie adibita a parcheggio

1.104

Superficie adibita a verde

Superficie reale

1.104





VINCOLI CULTURALI

Tipologia

VINCOLI AMMINISTRATIVI

Tipologia

ZONIZZAZIONE ACUSTICA

Classe

PIANO PROTEZIONE CIVILE

Tipologia

IMPIANTI TELECOMUNICAZIONE

Tipologia

ACCESSIBILITA' E FRUIZIONE

Punteggio

Accessibilità

Punteggio

Servizi disponibili

Punteggio

Fruibilità

Punteggio

Giudizio

Punteggio

Bacino di utenza

STATO DI CONSERVAZIONE

Punteggio

Stato

GRADO DI SICUREZZA

si parz. no

Punteggio

Conformità barriere architettoniche

Punteggio

Conformità impianto elettrico

Punteggio

Giudizio

Punteggio

Conformità altre norme

SINTESI QUALITATIVA

Giudizio qualitativo sugli spazi

Necessità interventi

individuazione parcheggio disabili, segnaletica orizzontale, conformità altre norme non migliorabile

Potenzialità e previsioni



DOTAZIONI

Dotazione minima	piazzale sterrato		
Dotazioni aggiuntive	asfaltato/ pavimentato	X	
	verde/ cestini	X	
	marciapiede	X	
	copertura		
Impianti tecnologici	illuminazione		
	illuminazione indiretta	X	

NECESSITA' INTERVENTI - POTENZIALITA' E PREVISIONI

NECESSITA' INTERVENTI	opere	costo stimato opere [€]	costo stimato oneri fiscali, spese tecniche, imprevisti [€]	costo stimato totale [€]
parcheggio disabili	segnaletica orizzontale e verticale	100,00	20,00	120,00

Costo totale necessità interventi [€]

Costo totale potenzialità e previsioni [€]



parcheggio via tobagi

Indirizzo

via tobagi

Piano dei Servizi

SP 7 - Servizi per il trasporto

PROPRIETA'

Pubblico

ente comunale

Privato

Soggezione

FUNZIONE

Categoria

servizi per il trasporto

Tipologia

parcheggio scoperto su strada

Punteggio

5-7 classe B

Funzione secondaria

Giudizio

CLASSE B (6)

Funzione accessoria

DATI DIMENSIONALI

espressi in mq

Superficie catastale

non determinata


Superficie adibita a parcheggio

595

Superficie adibita a verde

Superficie reale

595

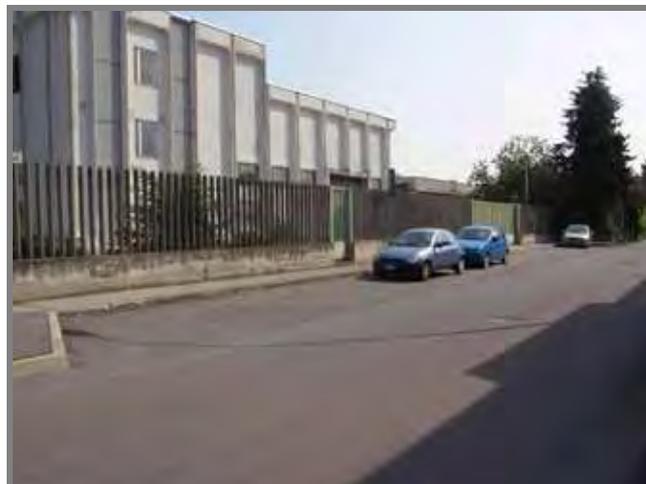



VINCOLI CULTURALI

Tipologia

VINCOLI AMMINISTRATIVI

Tipologia

ZONIZZAZIONE ACUSTICA

Classe

PIANO PROTEZIONE CIVILE

Tipologia

IMPIANTI TELECOMUNICAZIONE

Tipologia

ACCESSIBILITA' E FRUIZIONE

Punteggio

Accessibilità

Punteggio

Servizi disponibili

Punteggio

Fruibilità

Punteggio

Giudizio

Punteggio

Bacino di utenza

STATO DI CONSERVAZIONE

Punteggio

Stato

GRADO DI SICUREZZA

si parz. no

Punteggio

Conformità barriere architettoniche

Punteggio

Conformità impianto elettrico

Punteggio

Giudizio

Punteggio

Conformità altre norme

SINTESI QUALITATIVA

Giudizio qualitativo sugli spazi

Necessità interventi

parcheggio disabili presente nel parcheggio vicino P91, segnaletica orizzontale, conformità altre norme non migliorabile

Potenzialità e previsioni



DOTAZIONI

Dotazione minima	piazzale sterrato		
Dotazioni aggiuntive	asfaltato/ pavimentato	X	
	verde/ cestini	X	
	marciapiede	X	
	copertura		
Impianti tecnologici	illuminazione		
	illuminazione indiretta	X	

NECESSITA' INTERVENTI - POTENZIALITA' E PREVISIONI

NECESSITA' INTERVENTI POTENZIALITA' E PREVISIONI	opere	costo stimato opere [€]	costo stimato oneri fiscali, spese tecniche, imprevisti [€]	costo stimato totale [€]

Costo totale
necessità interventi [€]

Costo totale
potenzialità e previsioni [€]



parcheggio via galilei

Indirizzo

via galilei

Piano dei Servizi

SP 7 - Servizi per il trasporto

PROPRIETA'

Pubblico

ente comunale

Privato

Soggezione

FUNZIONE

Categoria

servizi per il trasporto

Tipologia

parcheggio scoperto su strada

Punteggio

3-4 classe C

Funzione secondaria

Giudizio

CLASSE C (4)

Funzione accessoria

DATI DIMENSIONALI

espressi in mq

Superficie catastale

non determinata

Superficie adibita a parcheggio

776

Superficie adibita a verde

Superficie reale

776





VINCOLI CULTURALI

Tipologia

VINCOLI AMMINISTRATIVI

Tipologia

ZONIZZAZIONE ACUSTICA

Classe

PIANO PROTEZIONE CIVILE

Tipologia

IMPIANTI TELECOMUNICAZIONE

Tipologia

ACCESSIBILITA' E FRUIZIONE

Punteggio

Accessibilità

Punteggio

Servizi disponibili

Punteggio

Fruibilità

Punteggio

Giudizio

Punteggio

Bacino di utenza

STATO DI CONSERVAZIONE

Punteggio

Stato

GRADO DI SICUREZZA

si parz. no

Punteggio

Conformità barriere architettoniche

Punteggio

Conformità impianto elettrico

Punteggio

Giudizio

Punteggio

Conformità altre norme

SINTESI QUALITATIVA

Giudizio qualitativo sugli spazi

Necessità interventi

adeguamento impianto elettrico vedi Piano Regolatore Illuminazione Comunale PRIC, segnaletica orizzontale, conformità altre norme non migliorabile

Potenzialità e previsioni



DOTAZIONI

Dotazione minima	piazzale sterrato		
Dotazioni aggiuntive	asfaltato/ pavimentato	X	
	verde/ cestini	X	
	marciapiede	X	
	copertura		
Impianti tecnologici	illuminazione		
	illuminazione indiretta	X	

NECESSITA' INTERVENTI - POTENZIALITA' E PREVISIONI

NECESSITA' INTERVENTI POTENZIALITA' E PREVISIONI	opere	costo stimato opere [€]	costo stimato oneri fiscali, spese tecniche, imprevisti [€]	costo stimato totale [€]

Costo totale
necessità interventi [€]

Costo totale
potenzialità e previsioni [€]



parcheggio via leonardo da vinci A

Indirizzo

Piano dei Servizi

PROPRIETA'

Pubblico

Privato

Soggezione

FUNZIONE

Categoria

Tipologia

Punteggio

Funzione secondaria

Giudizio

Funzione accessoria

DATI DIMENSIONALI

espressi in mq

Superficie catastale

Superficie adibita a parcheggio

Superficie adibita a verde

Superficie reale





VINCOLI CULTURALI

Tipologia

VINCOLI AMMINISTRATIVI

Tipologia

ZONIZZAZIONE ACUSTICA

Classe

PIANO PROTEZIONE CIVILE

Tipologia

IMPIANTI TELECOMUNICAZIONE

Tipologia

ACCESSIBILITA' E FRUIZIONE

Punteggio

Accessibilità

Punteggio

Servizi disponibili

Punteggio

Fruibilità

Punteggio

Giudizio

Punteggio

Bacino di utenza

STATO DI CONSERVAZIONE

Punteggio

Stato

GRADO DI SICUREZZA

si parz. no

Punteggio

Conformità barriere architettoniche

Punteggio

Conformità impianto elettrico

Punteggio

Giudizio

Punteggio

Conformità altre norme

SINTESI QUALITATIVA

Giudizio qualitativo sugli spazi

Necessità interventi

parcheggio disabile in previsione nel parcheggio vicino P93, segnaletica orizzontale, conformità altre norme non migliorabile

Potenzialità e previsioni



DOTAZIONI

Dotazione minima	piazzale sterrato		
Dotazioni aggiuntive	asfaltato/ pavimentato	X	
	verde/ cestini		
	marciapiede	X	
	copertura		
Impianti tecnologici	illuminazione		
	illuminazione indiretta	X	

NECESSITA' INTERVENTI - POTENZIALITA' E PREVISIONI

NECESSITA' INTERVENTI POTENZIALITA' E PREVISIONI	opere	costo stimato opere [€]	costo stimato oneri fiscali, spese tecniche, imprevisti [€]	costo stimato totale [€]

Costo totale
necessità interventi [€]

Costo totale
potenzialità e previsioni [€]



parcheggio via leonardo da vinci B

Indirizzo

Piano dei Servizi

PROPRIETA'

Pubblico

Privato

Soggezione

FUNZIONE

Categoria

Tipologia

Punteggio

Funzione secondaria

Giudizio

Funzione accessoria

DATI DIMENSIONALI

espressi in mq

Superficie catastale

Superficie adibita a parcheggio

Superficie adibita a verde

Superficie reale





VINCOLI CULTURALI

Tipologia

VINCOLI AMMINISTRATIVI

Tipologia

ZONIZZAZIONE ACUSTICA

Classe

PIANO PROTEZIONE CIVILE

Tipologia

IMPIANTI TELECOMUNICAZIONE

Tipologia

ACCESSIBILITA' E FRUIZIONE

Punteggio

Accessibilità

Punteggio

Servizi disponibili

Punteggio

Fruibilità

Punteggio

Giudizio

Punteggio

Bacino di utenza

STATO DI CONSERVAZIONE

Punteggio

Stato

GRADO DI SICUREZZA

si parz. no

Punteggio

Conformità barriere architettoniche

Punteggio

Conformità impianto elettrico

Punteggio

Giudizio

Punteggio

Conformità altre norme

SINTESI QUALITATIVA

Giudizio qualitativo sugli spazi

Necessità interventi

individuazione parcheggio disabile

Potenzialità e previsioni



DOTAZIONI

Dotazione minima	piazzale sterrato		
Dotazioni aggiuntive	asfaltato/ pavimentato	X	
	verde/ cestini	X	
	marciapiede	X	
	copertura		
Impianti tecnologici	illuminazione	X	
	illuminazione indiretta		

NECESSITA' INTERVENTI - POTENZIALITA' E PREVISIONI

NECESSITA' INTERVENTI	opere	costo stimato opere [€]	costo stimato oneri fiscali, spese tecniche, imprevisti [€]	costo stimato totale [€]
parcheggio disabili	segnaletica orizzontale e verticale	100,00	20,00	120,00

Costo totale necessità interventi [€]

Costo totale potenzialità e previsioni [€]



parcheggio via fogazzaro

Indirizzo

via fogazzaro

Piano dei Servizi

SP 7 - Servizi per il trasporto

PROPRIETA'

Pubblico

ente comunale

Privato

Soggezione

FUNZIONE

Categoria

servizi per il trasporto

Tipologia

parcheggio scoperto in area assegnata

Punteggio **5-7 classe B**

Funzione secondaria

Giudizio **CLASSE B (6)**

Funzione accessoria

DATI DIMENSIONALI

espressi in mq

Superficie catastale

non determinata

Superficie adibita a parcheggio

128

Superficie adibita a verde

Superficie reale

128





VINCOLI CULTURALI

Tipologia

VINCOLI AMMINISTRATIVI

Tipologia

ZONIZZAZIONE ACUSTICA

Classe

PIANO PROTEZIONE CIVILE

Tipologia

IMPIANTI TELECOMUNICAZIONE

Tipologia

ACCESSIBILITA' E FRUIZIONE

Punteggio

Accessibilità

Punteggio

Servizi disponibili

Punteggio

Fruibilità

Punteggio

Giudizio

Punteggio

Bacino di utenza

STATO DI CONSERVAZIONE

Punteggio

Stato

GRADO DI SICUREZZA

si parz. no

Punteggio

Conformità barriere architettoniche

Punteggio

Conformità impianto elettrico

Punteggio

Giudizio

Punteggio

Conformità altre norme

SINTESI QUALITATIVA

Giudizio qualitativo sugli spazi

Necessità interventi

segnaletica orizzontale

Potenzialità e previsioni



DOTAZIONI

Dotazione minima	piazzale sterrato		
Dotazioni aggiuntive	asfaltato/ pavimentato	X	
	verde/ cestini	X	
	marciapiede	X	
	copertura		
Impianti tecnologici	illuminazione	X	
	illuminazione indiretta		

NECESSITA' INTERVENTI - POTENZIALITA' E PREVISIONI

NECESSITA' INTERVENTI POTENZIALITA' E PREVISIONI	opere	costo stimato opere [€]	costo stimato oneri fiscali, spese tecniche, imprevisti [€]	costo stimato totale [€]

Costo totale
necessità interventi [€]

Costo totale
potenzialità e previsioni [€]



parcheggio via porta

Indirizzo

via porta

Piano dei Servizi

SP 7 - Servizi per il trasporto

PROPRIETA'

Pubblico

ente comunale

Privato

Soggezione

FUNZIONE

Categoria

servizi per il trasporto

Tipologia

parcheggio scoperto su strada

Punteggio **5-7 classe B**

Funzione secondaria

Giudizio **CLASSE B (6)**

Funzione accessoria

DATI DIMENSIONALI

espressi in mq

Superficie catastale

non determinata


Superficie adibita a parcheggio

237

Superficie adibita a verde

Superficie reale

237

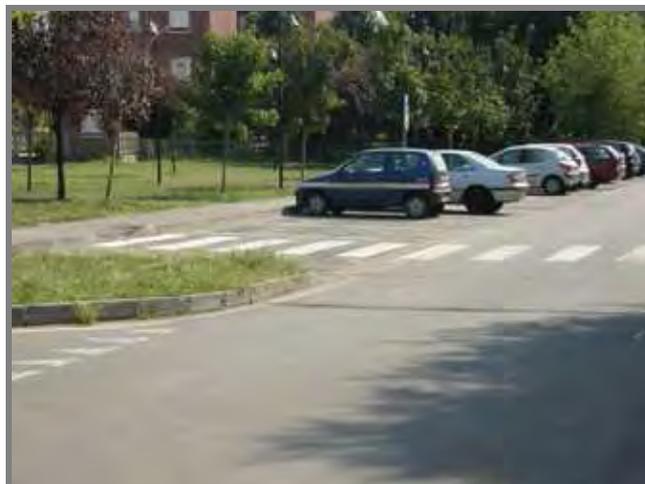



VINCOLI CULTURALI

Tipologia

VINCOLI AMMINISTRATIVI

Tipologia

ZONIZZAZIONE ACUSTICA

Classe classe II

PIANO PROTEZIONE CIVILE

Tipologia

IMPIANTI TELECOMUNICAZIONE

Tipologia

ACCESSIBILITA' E FRUIZIONE

Punteggio

Accessibilità diretta

Punteggio

Servizi disponibili nessuno

Punteggio

Fruibilità continua

Punteggio

Giudizio

Punteggio

Bacino di utenza comunale

STATO DI CONSERVAZIONE

Punteggio

Stato discreto

GRADO DI SICUREZZA

si parz. no

Punteggio

Conformità barriere architettoniche

Punteggio

Conformità impianto elettrico

Punteggio

Giudizio

Punteggio

Conformità altre norme

SINTESI QUALITATIVA

Giudizio qualitativo sugli spazi

Necessità interventi

segnaletica orizzontale, conformità altre norme non migliorabile

Potenzialità e previsioni



DOTAZIONI

Dotazione minima	piazzale sterrato		
Dotazioni aggiuntive	asfaltato/ pavimentato	X	
	verde/ cestini	X	
	marciapiede	X	
	copertura		
Impianti tecnologici	illuminazione	X	
	illuminazione indiretta		

NECESSITA' INTERVENTI - POTENZIALITA' E PREVISIONI

NECESSITA' INTERVENTI POTENZIALITA' E PREVISIONI	opere	costo stimato opere [€]	costo stimato oneri fiscali, spese tecniche, imprevisti [€]	costo stimato totale [€]

Costo totale
necessità interventi [€]

Costo totale
potenzialità e previsioni [€]



		parceggio via don amati A
Indirizzo		via don amati
Piano dei Servizi		SP 7 - Servizi per il trasporto

PROPRIETA'	Pubblico	ente comunale
	Privato	
	Soggezione	

FUNZIONE	Categoria	servizi per il trasporto
	Tipologia	parceggio scoperto in area assegnata
Punteggio	5-7 classe B	Funzione secondaria
Giudizio	CLASSE B (6)	Funzione accessoria

DATI DIMENSIONALI <i>espressi in mq</i>	Superficie catastale	non determinata
	Superficie adibita a parcheggio	826
	Superficie adibita a verde	
	Superficie reale	826





VINCOLI CULTURALI

Tipologia

VINCOLI AMMINISTRATIVI

Tipologia

ZONIZZAZIONE ACUSTICA

Classe

PIANO PROTEZIONE CIVILE

Tipologia

IMPIANTI TELECOMUNICAZIONE

Tipologia

ACCESSIBILITA' E FRUIZIONE

Punteggio

Accessibilità

Punteggio

Servizi disponibili

Punteggio

Fruibilità

Punteggio

Giudizio

Punteggio

Bacino di utenza

STATO DI CONSERVAZIONE

Punteggio

Stato

GRADO DI SICUREZZA

si parz. no

Punteggio

Conformità barriere architettoniche

Punteggio

Conformità impianto elettrico

Punteggio

Giudizio

Punteggio

Conformità altre norme

SINTESI QUALITATIVA

Giudizio qualitativo sugli spazi

Necessità interventi

Potenzialità e previsioni



DOTAZIONI

Dotazione minima	piazzale sterrato		
Dotazioni aggiuntive	asfaltato/ pavimentato	X	
	verde/ cestini		
	marciapiede	X	
	copertura		
Impianti tecnologici	illuminazione	X	
	illuminazione indiretta		

NECESSITA' INTERVENTI - POTENZIALITA' E PREVISIONI

NECESSITA' INTERVENTI POTENZIALITA' E PREVISIONI	opere	costo stimato opere [€]	costo stimato oneri fiscali, spese tecniche, imprevisti [€]	costo stimato totale [€]

Costo totale
necessità interventi [€]

Costo totale
potenzialità e previsioni [€]



		parcheggio via don amati B
Indirizzo		via don amati
Piano dei Servizi		SP 7 - Servizi per il trasporto

PROPRIETA'

Pubblico	ente comunale
Privato	
Soggezione	

FUNZIONE

Categoria	servizi per il trasporto
Tipologia	parcheggio scoperto in area assegnata

Punteggio **5-7 classe B**

Funzione secondaria

Giudizio **CLASSE B (6)**

Funzione accessoria

DATI DIMENSIONALI

espressi in mq

Superficie catastale	non determinata
Superficie adibita a parcheggio	2.294
Superficie adibita a verde	
Superficie reale	2.294





VINCOLI CULTURALI

Tipologia

VINCOLI AMMINISTRATIVI

Tipologia

ZONIZZAZIONE ACUSTICA

Classe

PIANO PROTEZIONE CIVILE

Tipologia

IMPIANTI TELECOMUNICAZIONE

Tipologia

ACCESSIBILITA' E FRUIZIONE

Punteggio

Accessibilità

Punteggio

Servizi disponibili

Punteggio

Fruibilità

Punteggio

Giudizio

Punteggio

Bacino di utenza

STATO DI CONSERVAZIONE

Punteggio

Stato

GRADO DI SICUREZZA

si parz. no

Punteggio

Conformità barriere architettoniche

Punteggio

Conformità impianto elettrico

Punteggio

Giudizio

Punteggio

Conformità altre norme

SINTESI QUALITATIVA

Giudizio qualitativo sugli spazi

Necessità interventi

individuazione parcheggio disabili, segnaletica orizzontale

Potenzialità e previsioni



DOTAZIONI

Dotazione minima	piazzale sterrato		
Dotazioni aggiuntive	asfaltato/ pavimentato	X	
	verde/ cestini	X	
	marciapiede	X	
	copertura		
Impianti tecnologici	illuminazione	X	
	illuminazione indiretta		

NECESSITA' INTERVENTI - POTENZIALITA' E PREVISIONI

NECESSITA' INTERVENTI	opere	costo stimato opere [€]	costo stimato oneri fiscali, spese tecniche, imprevisti [€]	costo stimato totale [€]
parcheggio disabili	segnaletica orizzontale e verticale	100,00	20,00	120,00

Costo totale
necessità interventi [€]

Costo totale
potenzialità e previsioni [€]



	parcheggio via d'annunzio F
Indirizzo	via d'annunzio
Piano dei Servizi	SP 7 - Servizi per il trasporto

PROPRIETA'

Pubblico	ente comunale
Privato	
Soggezione	

FUNZIONE

Categoria	servizi per il trasporto
Tipologia	parcheggio scoperto su strada

Punteggio **3-4 classe C**

Funzione secondaria

Giudizio **CLASSE C (4)**

Funzione accessoria

DATI DIMENSIONALI

espressi in mq

Superficie catastale	non determinata
Superficie adibita a parcheggio	507
Superficie adibita a verde	
Superficie reale	507





VINCOLI CULTURALI

Tipologia

VINCOLI AMMINISTRATIVI

Tipologia

ZONIZZAZIONE ACUSTICA

Classe classe II

PIANO PROTEZIONE CIVILE

Tipologia

IMPIANTI TELECOMUNICAZIONE

Tipologia

ACCESSIBILITA' E FRUIZIONE

Punteggio

Accessibilità diretta

Punteggio

Servizi disponibili fermata mezzi pubblici / servizi istruzione

Punteggio

Fruibilità continua

Punteggio

Giudizio

Punteggio

Bacino di utenza comunale

STATO DI CONSERVAZIONE

Punteggio

Stato discreto

GRADO DI SICUREZZA

si parz. no

Punteggio

Conformità barriere architettoniche

Punteggio

Conformità impianto elettrico

Punteggio

Giudizio

Punteggio

Conformità altre norme

SINTESI QUALITATIVA

Giudizio qualitativo sugli spazi

Necessità interventi

segnaletica orizzontale, conformità altre norme non migliorabile

Potenzialità e previsioni



DOTAZIONI

Dotazione minima	piazzale sterrato		
Dotazioni aggiuntive	asfaltato/ pavimentato	X	
	verde/ cestini		
	marciapiede	X	
	copertura		
Impianti tecnologici	illuminazione		
	illuminazione indiretta	X	

NECESSITA' INTERVENTI - POTENZIALITA' E PREVISIONI

NECESSITA' INTERVENTI POTENZIALITA' E PREVISIONI	opere	costo stimato opere [€]	costo stimato oneri fiscali, spese tecniche, imprevisti [€]	costo stimato totale [€]

Costo totale
necessità interventi [€]

Costo totale
potenzialità e previsioni [€]



parcheggio via munari

Indirizzo

via munari

Piano dei Servizi

SP 7 - Servizi per il trasporto

PROPRIETA'

Pubblico

Privato

Soggezione

soggetto privato

asservito ad uso pubblico

FUNZIONE

Categoria

Tipologia

servizi per il trasporto

parcheggio scoperto su strada

Punteggio **5-7 classe B**

Funzione secondaria

Giudizio **CLASSE B (6)**

Funzione accessoria

DATI DIMENSIONALI

espressi in mq

Superficie catastale

Superficie adibita a parcheggio

Superficie adibita a verde

Superficie reale

non determinata

3.951

3.951





VINCOLI CULTURALI

Tipologia

VINCOLI AMMINISTRATIVI

Tipologia

ZONIZZAZIONE ACUSTICA

Classe

PIANO PROTEZIONE CIVILE

Tipologia

IMPIANTI TELECOMUNICAZIONE

Tipologia

ACCESSIBILITA' E FRUIZIONE

Punteggio

Accessibilità

Punteggio

Servizi disponibili

Punteggio

Fruibilità

Punteggio

Giudizio

Punteggio

Bacino di utenza

STATO DI CONSERVAZIONE

Punteggio

Stato

GRADO DI SICUREZZA

si parz. no

Punteggio

Conformità barriere architettoniche

Punteggio

Conformità impianto elettrico

Punteggio

Giudizio

Punteggio

Conformità altre norme

SINTESI QUALITATIVA

Giudizio qualitativo sugli spazi

Necessità interventi

segnaletica orizzontale

Potenzialità e previsioni



DOTAZIONI

Dotazione minima	piazzale sterrato		
Dotazioni aggiuntive	asfaltato/ pavimentato	X	
	verde/ cestini		
	marciapiede	X	
	copertura		
Impianti tecnologici	illuminazione	X	
	illuminazione indiretta		

NECESSITA' INTERVENTI - POTENZIALITA' E PREVISIONI

NECESSITA' INTERVENTI POTENZIALITA' E PREVISIONI	opere	costo stimato opere [€]	costo stimato oneri fiscali, spese tecniche, imprevisti [€]	costo stimato totale [€]

Costo totale
necessità interventi [€]

Costo totale
potenzialità e previsioni [€]



parcheggio via della stazione A

Indirizzo

Piano dei Servizi

PROPRIETA'

Pubblico

Privato

Soggezione

FUNZIONE

Categoria

Tipologia

Punteggio

Funzione secondaria

Giudizio

Funzione accessoria

DATI DIMENSIONALI

espressi in mq

Superficie catastale

Superficie adibita a parcheggio

Superficie adibita a verde

Superficie reale





VINCOLI CULTURALI

Tipologia

VINCOLI AMMINISTRATIVI

Tipologia

ZONIZZAZIONE ACUSTICA

Classe

PIANO PROTEZIONE CIVILE

Tipologia

IMPIANTI TELECOMUNICAZIONE

Tipologia

ACCESSIBILITA' E FRUIZIONE

Punteggio

Accessibilità

Punteggio

Servizi disponibili

Punteggio

Fruibilità

Punteggio

Giudizio

Punteggio

Bacino di utenza

STATO DI CONSERVAZIONE

Punteggio

Stato

GRADO DI SICUREZZA

si parz. no

Punteggio

Conformità barriere architettoniche

Punteggio

Conformità impianto elettrico

Punteggio

Giudizio

Punteggio

Conformità altre norme

SINTESI QUALITATIVA

Giudizio qualitativo sugli spazi

Necessità interventi

conformità altre norme non migliorabile

Potenzialità e previsioni



DOTAZIONI

Dotazione minima	piazzale sterrato		
Dotazioni aggiuntive	asfaltato/ pavimentato	X	
	verde/ cestini	X	
	marciapiede	X	
	copertura		
Impianti tecnologici	illuminazione	X	
	illuminazione indiretta		

NECESSITA' INTERVENTI - POTENZIALITA' E PREVISIONI

NECESSITA' INTERVENTI POTENZIALITA' E PREVISIONI	opere	costo stimato opere [€]	costo stimato oneri fiscali, spese tecniche, imprevisti [€]	costo stimato totale [€]

Costo totale
necessità interventi [€]

Costo totale
potenzialità e previsioni [€]



parcheggio via della stazione B

Indirizzo

Piano dei Servizi

PROPRIETA'

Pubblico

Privato

Soggezione

FUNZIONE

Categoria

Tipologia

Punteggio

Funzione secondaria

Giudizio

Funzione accessoria

DATI DIMENSIONALI

espressi in mq

Superficie catastale

Superficie adibita a parcheggio

Superficie adibita a verde

Superficie reale





VINCOLI CULTURALI

Tipologia

VINCOLI AMMINISTRATIVI

Tipologia

ZONIZZAZIONE ACUSTICA

Classe

PIANO PROTEZIONE CIVILE

Tipologia

IMPIANTI TELECOMUNICAZIONE

Tipologia

ACCESSIBILITA' E FRUIZIONE

Punteggio

Accessibilità

Punteggio

Servizi disponibili

Punteggio

Fruibilità

Punteggio

Giudizio

Punteggio

Bacino di utenza

STATO DI CONSERVAZIONE

Punteggio

Stato

GRADO DI SICUREZZA

si parz. no

Punteggio

Conformità barriere architettoniche

Punteggio

Conformità impianto elettrico

Punteggio

Giudizio

Punteggio

Conformità altre norme

SINTESI QUALITATIVA

Giudizio qualitativo sugli spazi

Necessità interventi

rifacimento segnaletica orizzontale

Potenzialità e previsioni



DOTAZIONI

Dotazione minima	piazzale sterrato		
Dotazioni aggiuntive	asfaltato/ pavimentato	X	
	verde/ cestini	X	
	marciapiede	X	
	copertura		
Impianti tecnologici	illuminazione	X	
	illuminazione indiretta		

NECESSITA' INTERVENTI - POTENZIALITA' E PREVISIONI

NECESSITA' INTERVENTI POTENZIALITA' E PREVISIONI	opere	costo stimato opere [€]	costo stimato oneri fiscali, spese tecniche, imprevisti [€]	costo stimato totale [€]

Costo totale
necessità interventi [€]

Costo totale
potenzialità e previsioni [€]



Comune di
Pioltello
Provincia di Milano

PIANO DEI SERVIZI

STATO DI FATTO

P	102
LUGLIO 2010	

studio associato arch. G.Cigognetti - arch. M. Piccardi - ing.C. Vitale - località S.Polo - Lonato d/G (Bs)

parcheggio via monza A

Indirizzo

via monza

Piano dei Servizi

SP 7 - Servizi per il trasporto

PROPRIETA'

Pubblico

ente comunale

Privato

Soggezione

FUNZIONE

Categoria

servizi per il trasporto

Tipologia

parcheggio scoperto su strada

Punteggio

5-7 classe B

Funzione secondaria

Giudizio

CLASSE B (6)

Funzione accessoria

DATI DIMENSIONALI

espressi in mq

Superficie catastale

non determinata

Superficie adibita a parcheggio

1.173

Superficie adibita a verde

Superficie reale

1.173





VINCOLI CULTURALI

Tipologia

VINCOLI AMMINISTRATIVI

Tipologia

ZONIZZAZIONE ACUSTICA

Classe

PIANO PROTEZIONE CIVILE

Tipologia

IMPIANTI TELECOMUNICAZIONE

Tipologia

ACCESSIBILITA' E FRUIZIONE

Punteggio

Accessibilità

Punteggio

Servizi disponibili

Punteggio

Fruibilità

Punteggio

Giudizio

Punteggio

Bacino di utenza

STATO DI CONSERVAZIONE

Punteggio

Stato

GRADO DI SICUREZZA

si parz. no

Punteggio

Conformità barriere architettoniche

Punteggio

Conformità impianto elettrico

Punteggio

Giudizio

Punteggio

Conformità altre norme

SINTESI QUALITATIVA

Giudizio qualitativo sugli spazi

Necessità interventi

segnaletica orizzontale, adeguamento impianto elettrico vedi Piano Regolatore Illuminazione Comunale PRIC

Potenzialità e previsioni



DOTAZIONI

Dotazione minima	piazzale sterrato		
Dotazioni aggiuntive	asfaltato/ pavimentato	X	
	verde/ cestini		
	marciapiede	X	
	copertura		
Impianti tecnologici	illuminazione		
	illuminazione indiretta	X	

NECESSITA' INTERVENTI - POTENZIALITA' E PREVISIONI

NECESSITA' INTERVENTI POTENZIALITA' E PREVISIONI	opere	costo stimato opere [€]	costo stimato oneri fiscali, spese tecniche, imprevisti [€]	costo stimato totale [€]

Costo totale
necessità interventi [€]

Costo totale
potenzialità e previsioni [€]



	parcheggio via delle ande
Indirizzo	via delle ande
Piano dei Servizi	SP 7 - Servizi per il trasporto

PROPRIETA'

Pubblico	ente comunale
Privato	
Soggezione	

FUNZIONE

Categoria	servizi per il trasporto
Tipologia	parcheggio scoperto su strada

Punteggio **3-4 classe C**

Funzione secondaria

Giudizio **CLASSE C (4)**

Funzione accessoria

DATI DIMENSIONALI

espressi in mq

Superficie catastale	non determinata
Superficie adibita a parcheggio	173
Superficie adibita a verde	
Superficie reale	173





VINCOLI CULTURALI

Tipologia

VINCOLI AMMINISTRATIVI

Tipologia

ZONIZZAZIONE ACUSTICA

Classe classe II

PIANO PROTEZIONE CIVILE

Tipologia

IMPIANTI TELECOMUNICAZIONE

Tipologia

ACCESSIBILITA' E FRUIZIONE

Punteggio 1

Accessibilità diretta

Punteggio 0

Servizi disponibili nessuno

Punteggio 2

Fruibilità continua

Punteggio **3-4 classe C**

Giudizio **CLASSE C (2)**

Punteggio 1

Bacino di utenza comunale

STATO DI CONSERVAZIONE

Punteggio 2

Stato discreto

GRADO DI SICUREZZA

si parz. no

Punteggio 2

Conformità barriere architettoniche

Punteggio 0

Conformità impianto elettrico

Punteggio **4-6 classe C**

Giudizio **CLASSE C (6)**

Punteggio 1

Conformità altre norme

SINTESI QUALITATIVA

Giudizio qualitativo sugli spazi

(10-14) CLASSE C

Necessità interventi

parcheggio disabili presente nel parcheggio vicino P102, segnaletica orizzontale, adeguamento impianto elettrico vedi Piano Regolatore Illuminazione Comunale PRIC

Potenzialità e previsioni



DOTAZIONI

Dotazione minima	piazzale sterrato		
Dotazioni aggiuntive	asfaltato/ pavimentato	X	
	verde/ cestini		
	marciapiede	X	
	copertura		
Impianti tecnologici	illuminazione		
	illuminazione indiretta	X	

NECESSITA' INTERVENTI - POTENZIALITA' E PREVISIONI

NECESSITA' INTERVENTI POTENZIALITA' E PREVISIONI	opere	costo stimato opere [€]	costo stimato oneri fiscali, spese tecniche, imprevisti [€]	costo stimato totale [€]

Costo totale
necessità interventi [€]

Costo totale
potenzialità e previsioni [€]



parcheggio liceo san felice

Indirizzo

via lago malaspina

Piano dei Servizi

SP 7 - Servizi per il trasporto

PROPRIETA'

Pubblico

ente comunale

Privato

Soggezione

FUNZIONE

Categoria

servizi per il trasporto

Tipologia

parcheggio scoperto in area assegnata

Punteggio **5-7 classe B**

Funzione secondaria

verde

Giudizio **CLASSE B (6)**

Funzione accessoria

DATI DIMENSIONALI

espressi in mq

Superficie catastale

non determinata

Superficie adibita a parcheggio

2.154

Superficie adibita a verde

Superficie reale

2.154





VINCOLI CULTURALI

Tipologia

VINCOLI AMMINISTRATIVI

Tipologia

ZONIZZAZIONE ACUSTICA

Classe

PIANO PROTEZIONE CIVILE

Tipologia

IMPIANTI TELECOMUNICAZIONE

Tipologia

ACCESSIBILITA' E FRUIZIONE

Punteggio

Accessibilità

Punteggio

Servizi disponibili

Punteggio

Fruibilità

Punteggio

Giudizio

Punteggio

Bacino di utenza

STATO DI CONSERVAZIONE

Punteggio

Stato

GRADO DI SICUREZZA

si parz. no

Punteggio

Conformità barriere architettoniche

Punteggio

Conformità impianto elettrico

Punteggio

Giudizio

Punteggio

Conformità altre norme

SINTESI QUALITATIVA

Giudizio qualitativo sugli spazi

Necessità interventi

Potenzialità e previsioni



DOTAZIONI

Dotazione minima	piazzale sterrato		
Dotazioni aggiuntive	asfaltato/ pavimentato	X	
	verde/ cestini	X	
	marciapiede	X	
	copertura		
Impianti tecnologici	illuminazione	X	
	illuminazione indiretta		

NECESSITA' INTERVENTI - POTENZIALITA' E PREVISIONI

NECESSITA' INTERVENTI POTENZIALITA' E PREVISIONI	opere	costo stimato opere [€]	costo stimato oneri fiscali, spese tecniche, imprevisti [€]	costo stimato totale [€]

Costo totale
necessità interventi [€]

Costo totale
potenzialità e previsioni [€]



parcheggio via monza B

Indirizzo

via monza

Piano dei Servizi

SP 7 - Servizi per il trasporto

PROPRIETA'

Pubblico

ente comunale

Privato

Soggezione

FUNZIONE

Categoria

servizi per il trasporto

Tipologia

parcheggio scoperto in area assegnata

Punteggio **5-7 classe B**

Funzione secondaria

Giudizio **CLASSE B (6)**

Funzione accessoria

DATI DIMENSIONALI

espressi in mq

Superficie catastale

non determinata

Superficie adibita a parcheggio

1.463

Superficie adibita a verde

Superficie reale

1.463





VINCOLI CULTURALI

Tipologia

VINCOLI AMMINISTRATIVI

Tipologia

ZONIZZAZIONE ACUSTICA

Classe classe II

PIANO PROTEZIONE CIVILE

Tipologia

IMPIANTI TELECOMUNICAZIONE

Tipologia

ACCESSIBILITA' E FRUIZIONE

Punteggio

Accessibilità diretta

Punteggio

Servizi disponibili nessuno

Punteggio

Fruibilità continua

Punteggio

Giudizio

Punteggio

Bacino di utenza comunale

STATO DI CONSERVAZIONE

Punteggio

Stato discreto

GRADO DI SICUREZZA

si parz. no

Punteggio

Conformità barriere architettoniche

Punteggio

Conformità impianto elettrico

Punteggio

Giudizio

Punteggio

Conformità altre norme

SINTESI QUALITATIVA

Giudizio qualitativo sugli spazi

Necessità interventi

individuazione parcheggio disabile, segnaletica orizzontale, adeguamento impianto elettrico vedi Piano Regolatore
Illuminazione Comunale PRIC

Potenzialità e previsioni



DOTAZIONI

Dotazione minima	piazzale sterrato		
Dotazioni aggiuntive	asfaltato/ pavimentato	X	
	verde/ cestini	X	
	marciapiede	X	
	copertura		
Impianti tecnologici	illuminazione	X	
	illuminazione indiretta		

NECESSITA' INTERVENTI - POTENZIALITA' E PREVISIONI

NECESSITA' INTERVENTI	opere	costo stimato opere [€]	costo stimato oneri fiscali, spese tecniche, imprevisti [€]	costo stimato totale [€]
parcheggio disabili	segnaletica orizzontale e verticale	100,00	20,00	120,00

Costo totale necessità interventi [€]

Costo totale potenzialità e previsioni [€]



parcheggio via brasile

Indirizzo

via brasile

Piano dei Servizi

SP 7 - Servizi per il trasporto

PROPRIETA'

Pubblico

ente comunale

Privato

Soggezione

FUNZIONE

Categoria

servizi per il trasporto

Tipologia

parcheggio scoperto su strada

Punteggio **3-4 classe C**

Funzione secondaria

Giudizio **CLASSE C (4)**

Funzione accessoria

DATI DIMENSIONALI

espressi in mq

Superficie catastale

non determinata

Superficie adibita a parcheggio

652

Superficie adibita a verde

Superficie reale

652





VINCOLI CULTURALI

Tipologia

VINCOLI AMMINISTRATIVI

Tipologia

ZONIZZAZIONE ACUSTICA

Classe

PIANO PROTEZIONE CIVILE

Tipologia

IMPIANTI TELECOMUNICAZIONE

Tipologia

ACCESSIBILITA' E FRUIZIONE

Punteggio

Accessibilità

Punteggio

Servizi disponibili

Punteggio

Fruibilità

Punteggio

Giudizio

Punteggio

Bacino di utenza

STATO DI CONSERVAZIONE

Punteggio

Stato

GRADO DI SICUREZZA

si parz. no

Punteggio

Conformità barriere architettoniche

Punteggio

Conformità impianto elettrico

Punteggio

Giudizio

Punteggio

Conformità altre norme

SINTESI QUALITATIVA

Giudizio qualitativo sugli spazi

Necessità interventi

parcheggio disabili presente nel parcheggio vicino P87, segnaletica orizzontale, adeguamento impianto elettrico vedi Piano Regolatore Illuminazione Comunale PRIC

Potenzialità e previsioni



DOTAZIONI

Dotazione minima	piazzale sterrato		
Dotazioni aggiuntive	asfaltato/ pavimentato	X	
	verde/ cestini		
	marciapiede	X	
	copertura		
Impianti tecnologici	illuminazione		
	illuminazione indiretta	X	

NECESSITA' INTERVENTI - POTENZIALITA' E PREVISIONI

NECESSITA' INTERVENTI POTENZIALITA' E PREVISIONI	opere	costo stimato opere [€]	costo stimato oneri fiscali, spese tecniche, imprevisti [€]	costo stimato totale [€]

Costo totale
necessità interventi [€]

Costo totale
potenzialità e previsioni [€]



	<i>parcheggio via del santuario</i>
Indirizzo	via del santuario
Piano dei Servizi	SP 7 - Servizi per il trasporto

PROPRIETA'

Pubblico	ente comunale
Privato	
Soggezione	

FUNZIONE

Categoria	servizi per il trasporto
Tipologia	parcheggio scoperto su strada

Punteggio	3-4 classe C
Giudizio	CLASSE C (4)

Funzione secondaria	
Funzione accessoria	

DATI DIMENSIONALI

espressi in mq

Superficie catastale	non determinata
Superficie adibita a parcheggio	989
Superficie adibita a verde	
Superficie reale	989





VINCOLI CULTURALI

Tipologia

VINCOLI AMMINISTRATIVI

Tipologia

ZONIZZAZIONE ACUSTICA

Classe

PIANO PROTEZIONE CIVILE

Tipologia

IMPIANTI TELECOMUNICAZIONE

Tipologia

ACCESSIBILITA' E FRUIZIONE

Punteggio

Accessibilità

Punteggio

Servizi disponibili

Punteggio

Fruibilità

Punteggio

Giudizio

Punteggio

Bacino di utenza

STATO DI CONSERVAZIONE

Punteggio

Stato

GRADO DI SICUREZZA

si parz. no

Punteggio

Conformità barriere architettoniche

Punteggio

Conformità impianto elettrico

Punteggio

Giudizio

Punteggio

Conformità altre norme

SINTESI QUALITATIVA

Giudizio qualitativo sugli spazi

Necessità interventi

individuazione parcheggio disabile, segnaletica orizzontale, adeguamento impianto elettrico vedi Piano Regolatore
Illuminazione Comunale PRIC

Potenzialità e previsioni



DOTAZIONI

Dotazione minima	piazzale sterrato		
Dotazioni aggiuntive	asfaltato/ pavimentato	X	
	verde/ cestini		
	marciapiede	X	
	copertura		
Impianti tecnologici	illuminazione		
	illuminazione indiretta	X	

NECESSITA' INTERVENTI - POTENZIALITA' E PREVISIONI

NECESSITA' INTERVENTI	opere	costo stimato opere [€]	costo stimato oneri fiscali, spese tecniche, imprevisti [€]	costo stimato totale [€]
parcheggio disabili	segnaletica orizzontale e verticale	100,00	20,00	120,00

Costo totale necessità interventi [€]

Costo totale potenzialità e previsioni [€]



parcheggio via monza C

Indirizzo

via monza

Piano dei Servizi

SP 7 - Servizi per il trasporto

PROPRIETA'

Pubblico

ente comunale

Privato

Soggezione

FUNZIONE

Categoria

servizi per il trasporto

Tipologia

parcheggio scoperto su strada

Punteggio

3-4 classe C

Funzione secondaria

Giudizio

CLASSE C (4)

Funzione accessoria

DATI DIMENSIONALI

espressi in mq

Superficie catastale

non determinata

Superficie adibita a parcheggio

627

Superficie adibita a verde

Superficie reale

627





VINCOLI CULTURALI

Tipologia

VINCOLI AMMINISTRATIVI

Tipologia

ZONIZZAZIONE ACUSTICA

Classe

PIANO PROTEZIONE CIVILE

Tipologia

IMPIANTI TELECOMUNICAZIONE

Tipologia

ACCESSIBILITA' E FRUIZIONE

Punteggio

Accessibilità

Punteggio

Servizi disponibili

Punteggio

Fruibilità

Punteggio

Giudizio

Punteggio

Bacino di utenza

STATO DI CONSERVAZIONE

Punteggio

Stato

GRADO DI SICUREZZA

si parz. no

Punteggio

Conformità barriere architettoniche

Punteggio

Conformità impianto elettrico

Punteggio

Giudizio

Punteggio

Conformità altre norme

SINTESI QUALITATIVA

Giudizio qualitativo sugli spazi

Necessità interventi

segnaletica orizzontale, adeguamento impianto elettrico vedi Piano Regolatore Illuminazione Comunale PRIC, conformità altre norme non migliorabile

Potenzialità e previsioni



DOTAZIONI

Dotazione minima	piazzale sterrato		
Dotazioni aggiuntive	asfaltato/ pavimentato	X	
	verde/ cestini		
	marciapiede	X	
	copertura		
Impianti tecnologici	illuminazione		
	illuminazione indiretta	X	

NECESSITA' INTERVENTI - POTENZIALITA' E PREVISIONI

NECESSITA' INTERVENTI POTENZIALITA' E PREVISIONI	opere	costo stimato opere [€]	costo stimato oneri fiscali, spese tecniche, imprevisti [€]	costo stimato totale [€]

Costo totale
necessità interventi [€]

Costo totale
potenzialità e previsioni [€]



parcheggio via torino

Indirizzo

via torino

Piano dei Servizi

SP 7 - Servizi per il trasporto

PROPRIETA'

Pubblico

ente comunale

Privato

Soggezione

FUNZIONE

Categoria

servizi per il trasporto

Tipologia

parcheggio scoperto su strada

Punteggio

3-4 classe C

Funzione secondaria

Giudizio

CLASSE C (4)

Funzione accessoria

DATI DIMENSIONALI

espressi in mq

Superficie catastale

non determinata

Superficie adibita a parcheggio

434

Superficie adibita a verde

Superficie reale

434





VINCOLI CULTURALI

Tipologia

VINCOLI AMMINISTRATIVI

Tipologia

ZONIZZAZIONE ACUSTICA

Classe

PIANO PROTEZIONE CIVILE

Tipologia

IMPIANTI TELECOMUNICAZIONE

Tipologia

ACCESSIBILITA' E FRUIZIONE

Punteggio

Accessibilità

Punteggio

Servizi disponibili

Punteggio

Fruibilità

Punteggio

Giudizio

Punteggio

Bacino di utenza

STATO DI CONSERVAZIONE

Punteggio

Stato

GRADO DI SICUREZZA

si parz. no

Punteggio

Conformità barriere architettoniche

Punteggio

Conformità impianto elettrico

Punteggio

Giudizio

Punteggio

Conformità altre norme

SINTESI QUALITATIVA

Giudizio qualitativo sugli spazi

Necessità interventi

segnaletica orizzontale, adeguamento impianto elettrico vedi Piano Regolatore Illuminazione Comunale PRIC

Potenzialità e previsioni



DOTAZIONI

Dotazione minima	piazzale sterrato		
Dotazioni aggiuntive	asfaltato/ pavimentato	X	
	verde/ cestini		
	marciapiede	X	
	copertura		
Impianti tecnologici	illuminazione		
	illuminazione indiretta	X	

NECESSITA' INTERVENTI - POTENZIALITA' E PREVISIONI

NECESSITA' INTERVENTI POTENZIALITA' E PREVISIONI	opere	costo stimato opere [€]	costo stimato oneri fiscali, spese tecniche, imprevisti [€]	costo stimato totale [€]

Costo totale
necessità interventi [€]

Costo totale
potenzialità e previsioni [€]



parcheggio via dalla chiesa

Indirizzo

via dalla chiesa

Piano dei Servizi

SP 7 - Servizi per il trasporto

PROPRIETA'

Pubblico

ente comunale

Privato

Soggezione

FUNZIONE

Categoria

servizi per il trasporto

Tipologia

parcheggio scoperto in area assegnata

Punteggio

5-7 classe B

Funzione secondaria

Giudizio

CLASSE B (6)

Funzione accessoria

DATI DIMENSIONALI

espressi in mq

Superficie catastale

non determinata

Superficie adibita a parcheggio

587

Superficie adibita a verde

?

Superficie reale

587





VINCOLI CULTURALI

Tipologia

VINCOLI AMMINISTRATIVI

Tipologia

ZONIZZAZIONE ACUSTICA

Classe

PIANO PROTEZIONE CIVILE

Tipologia

IMPIANTI TELECOMUNICAZIONE

Tipologia

ACCESSIBILITA' E FRUIZIONE

Punteggio

Accessibilità

Punteggio

Servizi disponibili

Punteggio

Fruibilità

Punteggio

Giudizio

Punteggio

Bacino di utenza

STATO DI CONSERVAZIONE

Punteggio

Stato

GRADO DI SICUREZZA

si parz. no

Punteggio

Conformità barriere architettoniche

Punteggio

Conformità impianto elettrico

Punteggio

Giudizio

Punteggio

Conformità altre norme

SINTESI QUALITATIVA

Giudizio qualitativo sugli spazi

Necessità interventi

segnaletica orizzontale

Potenzialità e previsioni



DOTAZIONI

Dotazione minima	piazzale sterrato		
Dotazioni aggiuntive	asfaltato/ pavimentato	X	
	verde/ cestini	X	
	marciapiede	X	
	copertura		
Impianti tecnologici	illuminazione	X	
	illuminazione indiretta		

NECESSITA' INTERVENTI - POTENZIALITA' E PREVISIONI

NECESSITA' INTERVENTI POTENZIALITA' E PREVISIONI	opere	costo stimato opere [€]	costo stimato oneri fiscali, spese tecniche, imprevisti [€]	costo stimato totale [€]

Costo totale
necessità interventi [€]

Costo totale
potenzialità e previsioni [€]



parcheggio piscina

Indirizzo

via piemonte

Piano dei Servizi

SP 7 - Servizi per il trasporto

PROPRIETA'

Pubblico

ente comunale

Privato

Soggezione

FUNZIONE

Categoria

servizi per il trasporto

Tipologia

parcheggio scoperto in area assegnata

Punteggio **5-7 classe B**

Funzione secondaria

Giudizio **CLASSE B (6)**

Funzione accessoria

DATI DIMENSIONALI

espressi in mq

Superficie catastale

non determinata

Superficie adibita a parcheggio

7.731

Superficie adibita a verde

?

Superficie reale

7.731





VINCOLI CULTURALI

Tipologia

VINCOLI AMMINISTRATIVI

Tipologia

ZONIZZAZIONE ACUSTICA

Classe

PIANO PROTEZIONE CIVILE

Tipologia

IMPIANTI TELECOMUNICAZIONE

Tipologia

ACCESSIBILITA' E FRUIZIONE

Punteggio

Accessibilità

Punteggio

Servizi disponibili

Punteggio

Fruibilità

Punteggio

Giudizio

Punteggio

Bacino di utenza

STATO DI CONSERVAZIONE

Punteggio

Stato

GRADO DI SICUREZZA

si parz. no

Punteggio

Conformità barriere architettoniche

Punteggio

Conformità impianto elettrico

Punteggio

Giudizio

Punteggio

Conformità altre norme

SINTESI QUALITATIVA

Giudizio qualitativo sugli spazi

Necessità interventi

individuazione parcheggio disabili

Potenzialità e previsioni



DOTAZIONI

Dotazione minima	piazzale sterrato		
Dotazioni aggiuntive	asfaltato/ pavimentato	X	
	verde/ cestini	X	
	marciapiede	X	
	copertura		
Impianti tecnologici	illuminazione	X	
	illuminazione indiretta		

NECESSITA' INTERVENTI - POTENZIALITA' E PREVISIONI

NECESSITA' INTERVENTI	opere	costo stimato opere [€]	costo stimato oneri fiscali, spese tecniche, imprevisti [€]	costo stimato totale [€]
parcheggio disabili	segnaletica orizzontale e verticale	100,00	20,00	120,00

Costo totale
necessità interventi [€]

Costo totale
potenzialità e previsioni [€]



parcheggio via I maggio A

Indirizzo

Piano dei Servizi

PROPRIETA'

Pubblico

Privato

Soggezione

FUNZIONE

Categoria

Tipologia

Punteggio

Funzione secondaria

Giudizio

Funzione accessoria

DATI DIMENSIONALI

espressi in mq

Superficie catastale

Superficie adibita a parcheggio

Superficie adibita a verde

Superficie reale





VINCOLI CULTURALI

Tipologia

VINCOLI AMMINISTRATIVI

Tipologia Fascia rispetto stradale (30 m), fascia di rispetto metanodotto

ZONIZZAZIONE ACUSTICA

Classe classe IV / classe V

PIANO PROTEZIONE CIVILE

Tipologia

IMPIANTI TELECOMUNICAZIONE

Tipologia

ACCESSIBILITA' E FRUIZIONE

Punteggio Accessibilità

Punteggio Servizi disponibili

Punteggio Fruibilità

Punteggio

Giudizio

Punteggio Bacino di utenza

STATO DI CONSERVAZIONE

Punteggio Stato

GRADO DI SICUREZZA

si parz. no

Punteggio Conformità barriere architettoniche

Punteggio Conformità impianto elettrico

Punteggio

Giudizio

Punteggio Conformità altre norme

SINTESI QUALITATIVA

Giudizio qualitativo sugli spazi

Necessità interventi

segnaletica orizzontale

Potenzialità e previsioni



DOTAZIONI

Dotazione minima	piazzale sterrato		
Dotazioni aggiuntive	asfaltato/ pavimentato	X	
	verde/ cestini	X	
	marciapiede	X	
	copertura		
Impianti tecnologici	illuminazione	X	
	illuminazione indiretta		

NECESSITA' INTERVENTI - POTENZIALITA' E PREVISIONI

NECESSITA' INTERVENTI POTENZIALITA' E PREVISIONI	opere	costo stimato opere [€]	costo stimato oneri fiscali, spese tecniche, imprevisti [€]	costo stimato totale [€]

Costo totale
necessità interventi [€]

Costo totale
potenzialità e previsioni [€]



parcheggio via piemonte

Indirizzo

via piemonte

Piano dei Servizi

SP 7 - Servizi per il trasporto

PROPRIETA'

Pubblico

Privato

Soggezione

soggetto privato

asservito ad uso pubblico

FUNZIONE

Categoria

Tipologia

servizi per il trasporto

parcheggio scoperto in area assegnata

Punteggio

3-4 classe C

Funzione secondaria

Giudizio

CLASSE C (4)

Funzione accessoria

DATI DIMENSIONALI

espressi in mq

Superficie catastale

Superficie adibita a parcheggio

Superficie adibita a verde

Superficie reale

non determinata

2.377

2.377





VINCOLI CULTURALI

Tipologia

VINCOLI AMMINISTRATIVI

Tipologia

ZONIZZAZIONE ACUSTICA

Classe

PIANO PROTEZIONE CIVILE

Tipologia

IMPIANTI TELECOMUNICAZIONE

Tipologia

ACCESSIBILITA' E FRUIZIONE

Punteggio

Accessibilità

Punteggio

Servizi disponibili

Punteggio

Fruibilità

Punteggio

Giudizio

Punteggio

Bacino di utenza

STATO DI CONSERVAZIONE

Punteggio

Stato

GRADO DI SICUREZZA

si parz. no

Punteggio

Conformità barriere architettoniche

Punteggio

Conformità impianto elettrico

Punteggio

Giudizio

Punteggio

Conformità altre norme

SINTESI QUALITATIVA

Giudizio qualitativo sugli spazi

Necessità interventi

individuazione parcheggio disabili, adeguamento impianto elettrico vedi Piano Regolatore Illuminazione Comunale PRIC

Potenzialità e previsioni



DOTAZIONI

Dotazione minima	piazzale sterrato		
Dotazioni aggiuntive	asfaltato/ pavimentato	X	
	verde/ cestini		
	marciapiede	X	
	copertura		
Impianti tecnologici	illuminazione		
	illuminazione indiretta	X	

NECESSITA' INTERVENTI - POTENZIALITA' E PREVISIONI

NECESSITA' INTERVENTI	opere	costo stimato opere [€]	costo stimato oneri fiscali, spese tecniche, imprevisti [€]	costo stimato totale [€]
parcheggio disabili	segnaletica orizzontale e verticale	100,00	20,00	120,00

Costo totale
necessità interventi [€]

Costo totale
potenzialità e previsioni [€]



		parcheggio via I maggio B
Indirizzo		via I maggio
Piano dei Servizi		SP 7 - Servizi per il trasporto

PROPRIETA'

Pubblico	ente comunale
Privato	
Soggezione	

FUNZIONE

Categoria	servizi per il trasporto
Tipologia	parcheggio scoperto in area assegnata

Punteggio	5-7 classe B
Giudizio	CLASSE B (6)

Funzione secondaria	
Funzione accessoria	

DATI DIMENSIONALI

espressi in mq

Superficie catastale	non determinata
Superficie adibita a parcheggio	15.659
Superficie adibita a verde	
Superficie reale	15.659





VINCOLI CULTURALI

Tipologia

VINCOLI AMMINISTRATIVI

Tipologia

ZONIZZAZIONE ACUSTICA

Classe

PIANO PROTEZIONE CIVILE

Tipologia

IMPIANTI TELECOMUNICAZIONE

Tipologia

ACCESSIBILITA' E FRUIZIONE

Punteggio

Accessibilità

Punteggio

Servizi disponibili

Punteggio

Fruibilità

Punteggio

Giudizio

Punteggio

Bacino di utenza

STATO DI CONSERVAZIONE

Punteggio

Stato

GRADO DI SICUREZZA

si parz. no

Punteggio

Conformità barriere architettoniche

Punteggio

Conformità impianto elettrico

Punteggio

Giudizio

Punteggio

Conformità altre norme

SINTESI QUALITATIVA

Giudizio qualitativo sugli spazi

Necessità interventi

Potenzialità e previsioni



DOTAZIONI

Dotazione minima	piazzale sterrato		
Dotazioni aggiuntive	asfaltato/ pavimentato	X	
	verde/ cestini	X	
	marciapiede	X	
	copertura		
Impianti tecnologici	illuminazione	X	
	illuminazione indiretta		

NECESSITA' INTERVENTI - POTENZIALITA' E PREVISIONI

NECESSITA' INTERVENTI POTENZIALITA' E PREVISIONI	opere	costo stimato opere [€]	costo stimato oneri fiscali, spese tecniche, imprevisti [€]	costo stimato totale [€]

Costo totale
necessità interventi [€]

Costo totale
potenzialità e previsioni [€]



parcheggio via bergamo

Indirizzo

via bergamo

Piano dei Servizi

SP 7 - Servizi per il trasporto

PROPRIETA'

Pubblico

ente comunale

Privato

Soggezione

FUNZIONE

Categoria

servizi per il trasporto

Tipologia

parcheggio scoperto su strada

Punteggio

3-4 classe C

Funzione secondaria

Giudizio

CLASSE C (4)

Funzione accessoria

DATI DIMENSIONALI

espressi in mq

Superficie catastale

non determinata

Superficie adibita a parcheggio

557

Superficie adibita a verde

Superficie reale

557





VINCOLI CULTURALI

Tipologia

VINCOLI AMMINISTRATIVI

Tipologia

ZONIZZAZIONE ACUSTICA

Classe classe V

PIANO PROTEZIONE CIVILE

Tipologia

IMPIANTI TELECOMUNICAZIONE

Tipologia

ACCESSIBILITA' E FRUIZIONE

Punteggio

Accessibilità diretta

Punteggio

Servizi disponibili nessuno

Punteggio

Fruibilità continua

Punteggio

Giudizio

Punteggio

Bacino di utenza comunale

STATO DI CONSERVAZIONE

Punteggio

Stato discreto

GRADO DI SICUREZZA

si parz. no

Punteggio

Conformità barriere architettoniche

Punteggio

Conformità impianto elettrico

Punteggio

Giudizio

Punteggio

Conformità altre norme

SINTESI QUALITATIVA

Giudizio qualitativo sugli spazi

Necessità interventi

segnaletica orizzontale, adeguamento impianto elettrico vedi Piano Regolatore Illuminazione Comunale PRIC

Potenzialità e previsioni



DOTAZIONI

Dotazione minima	piazzale sterrato		
Dotazioni aggiuntive	asfaltato/ pavimentato	X	
	verde/ cestini		
	marciapiede	X	
	copertura		
Impianti tecnologici	illuminazione		
	illuminazione indiretta	X	

NECESSITA' INTERVENTI - POTENZIALITA' E PREVISIONI

NECESSITA' INTERVENTI POTENZIALITA' E PREVISIONI	opere	costo stimato opere [€]	costo stimato oneri fiscali, spese tecniche, imprevisti [€]	costo stimato totale [€]

Costo totale
necessità interventi [€]

Costo totale
potenzialità e previsioni [€]



parcheggio via trieste

Indirizzo

via trieste

Piano dei Servizi

SP 7 - Servizi per il trasporto

PROPRIETA'

Pubblico

ente comunale

Privato

Soggezione

FUNZIONE

Categoria

servizi per il trasporto

Tipologia

parcheggio scoperto su strada

Punteggio **3-4 classe C**

Funzione secondaria

Giudizio **CLASSE C (4)**

Funzione accessoria

DATI DIMENSIONALI

espressi in mq

Superficie catastale

non determinata

Superficie adibita a parcheggio

1.174

Superficie adibita a verde

Superficie reale

1.174





VINCOLI CULTURALI

Tipologia

VINCOLI AMMINISTRATIVI

Tipologia

ZONIZZAZIONE ACUSTICA

Classe classe V

PIANO PROTEZIONE CIVILE

Tipologia

IMPIANTI TELECOMUNICAZIONE

Tipologia

ACCESSIBILITA' E FRUIZIONE

Punteggio

Accessibilità diretta

Punteggio

Servizi disponibili nessuno

Punteggio

Fruibilità continua

Punteggio

Giudizio

Punteggio

Bacino di utenza comunale

STATO DI CONSERVAZIONE

Punteggio

Stato discreto

GRADO DI SICUREZZA

si parz. no

Punteggio

Conformità barriere architettoniche

Punteggio

Conformità impianto elettrico

Punteggio

Giudizio

Punteggio

Conformità altre norme

SINTESI QUALITATIVA

Giudizio qualitativo sugli spazi (10-14) CLASSE C

Necessità interventi

segnaletica orizzontale, adeguamento impianto elettrico vedi Piano Regolatore Illuminazione Comunale PRIC

Potenzialità e previsioni



DOTAZIONI

Dotazione minima	piazzale sterrato		
Dotazioni aggiuntive	asfaltato/ pavimentato	X	
	verde/ cestini		
	marciapiede	X	
	copertura		
Impianti tecnologici	illuminazione		
	illuminazione indiretta	X	

NECESSITA' INTERVENTI - POTENZIALITA' E PREVISIONI

NECESSITA' INTERVENTI POTENZIALITA' E PREVISIONI	opere	costo stimato opere [€]	costo stimato oneri fiscali, spese tecniche, imprevisti [€]	costo stimato totale [€]

Costo totale
necessità interventi [€]

Costo totale
potenzialità e previsioni [€]



parcheggio via brescia

Indirizzo

via brescia

Piano dei Servizi

SP 7 - Servizi per il trasporto

PROPRIETA'

Pubblico

ente comunale

Privato

Soggezione

FUNZIONE

Categoria

servizi per il trasporto

Tipologia

parcheggio scoperto su strada

Punteggio

3-4 classe C

Funzione secondaria

Giudizio

CLASSE C (4)

Funzione accessoria

DATI DIMENSIONALI

espressi in mq

Superficie catastale

non determinata

Superficie adibita a parcheggio

376

Superficie adibita a verde

Superficie reale

376





VINCOLI CULTURALI

Tipologia

VINCOLI AMMINISTRATIVI

Tipologia

ZONIZZAZIONE ACUSTICA

Classe

PIANO PROTEZIONE CIVILE

Tipologia

IMPIANTI TELECOMUNICAZIONE

Tipologia

ACCESSIBILITA' E FRUIZIONE

Punteggio

Accessibilità

Punteggio

Servizi disponibili

Punteggio

Fruibilità

Punteggio

Giudizio

Punteggio

Bacino di utenza

STATO DI CONSERVAZIONE

Punteggio

Stato

GRADO DI SICUREZZA

si parz. no

Punteggio

Conformità barriere architettoniche

Punteggio

Conformità impianto elettrico

Punteggio

Giudizio

Punteggio

Conformità altre norme

SINTESI QUALITATIVA

Giudizio qualitativo sugli spazi

Necessità interventi

segnaletica orizzontale, adeguamento impianto elettrico vedi Piano Regolatore Illuminazione Comunale PRIC

Potenzialità e previsioni



DOTAZIONI

Dotazione minima	piazzale sterrato		
Dotazioni aggiuntive	asfaltato/ pavimentato	X	
	verde/ cestini		
	marciapiede	X	
	copertura		
Impianti tecnologici	illuminazione		
	illuminazione indiretta	X	

NECESSITA' INTERVENTI - POTENZIALITA' E PREVISIONI

NECESSITA' INTERVENTI POTENZIALITA' E PREVISIONI	opere	costo stimato opere [€]	costo stimato oneri fiscali, spese tecniche, imprevisti [€]	costo stimato totale [€]

Costo totale
necessità interventi [€]

Costo totale
potenzialità e previsioni [€]



parcheggio via zara

Indirizzo

via zara

Piano dei Servizi

SP 7 - Servizi per il trasporto

PROPRIETA'

Pubblico

ente comunale

Privato

Soggezione

FUNZIONE

Categoria

servizi per il trasporto

Tipologia

parcheggio scoperto su strada

Punteggio **3-4 classe C**

Funzione secondaria

Giudizio **CLASSE C (4)**

Funzione accessoria

DATI DIMENSIONALI

espressi in mq

Superficie catastale

non determinata

Superficie adibita a parcheggio

2.659

Superficie adibita a verde

Superficie reale

2.659





VINCOLI CULTURALI

Tipologia

VINCOLI AMMINISTRATIVI

Tipologia

ZONIZZAZIONE ACUSTICA

Classe classe V

PIANO PROTEZIONE CIVILE

Tipologia

IMPIANTI TELECOMUNICAZIONE

Tipologia

ACCESSIBILITA' E FRUIZIONE

Punteggio Accessibilità diretta

Punteggio Servizi disponibili nessuno

Punteggio Fruibilità continua

Punteggio

Giudizio

Punteggio Bacino di utenza comunale

STATO DI CONSERVAZIONE

Punteggio Stato discreto

GRADO DI SICUREZZA

si parz. no

Punteggio Conformità barriere architettoniche

Punteggio Conformità impianto elettrico

Punteggio

Giudizio

Punteggio Conformità altre norme

SINTESI QUALITATIVA

Giudizio qualitativo sugli spazi (10-14) CLASSE C

Necessità interventi

segnaletica orizzontale

Potenzialità e previsioni



DOTAZIONI

Dotazione minima	piazzale sterrato		
Dotazioni aggiuntive	asfaltato/ pavimentato	X	
	verde/ cestini		
	marciapiede	X	
	copertura		
Impianti tecnologici	illuminazione		
	illuminazione indiretta	X	

NECESSITA' INTERVENTI - POTENZIALITA' E PREVISIONI

NECESSITA' INTERVENTI POTENZIALITA' E PREVISIONI	opere	costo stimato opere [€]	costo stimato oneri fiscali, spese tecniche, imprevisti [€]	costo stimato totale [€]

Costo totale
necessità interventi [€]

Costo totale
potenzialità e previsioni [€]



parcheggio via grandi A

Indirizzo

via grandi

Piano dei Servizi

SP 7 - Servizi per il trasporto

PROPRIETA'

Pubblico

ente comunale

Privato

Soggezione

FUNZIONE

Categoria

servizi per il trasporto

Tipologia

parcheggio scoperto in area assegnata

Punteggio

5-7 classe B

Funzione secondaria

Giudizio

CLASSE B (6)

Funzione accessoria

guardiola

DATI DIMENSIONALI

espressi in mq

Superficie catastale

non determinata

Superficie adibita a parcheggio

4.484

Superficie adibita a verde

Superficie reale

4.484





VINCOLI CULTURALI

Tipologia

VINCOLI AMMINISTRATIVI

Tipologia

ZONIZZAZIONE ACUSTICA

Classe classe V

PIANO PROTEZIONE CIVILE

Tipologia

IMPIANTI TELECOMUNICAZIONE

Tipologia

ACCESSIBILITA' E FRUIZIONE

Punteggio

Accessibilità diretta

Punteggio

Servizi disponibili nessuno

Punteggio

Fruibilità continua

Punteggio

Giudizio

Punteggio

Bacino di utenza comunale

STATO DI CONSERVAZIONE

Punteggio

Stato buono

GRADO DI SICUREZZA

si parz. no

Punteggio

Conformità barriere architettoniche

Punteggio

Conformità impianto elettrico

Punteggio

Giudizio

Punteggio

Conformità altre norme

SINTESI QUALITATIVA

Giudizio qualitativo sugli spazi (15-19) CLASSE B

Necessità interventi

Potenzialità e previsioni

prevista realizzazione autolavaggio per camion (finanziamento a carico del privato)



DOTAZIONI

Dotazione minima	piazzale sterrato		
Dotazioni aggiuntive	asfaltato/ pavimentato	X	
	verde/ cestini		
	marciapiede	X	
	copertura		
Impianti tecnologici	illuminazione	X	
	illuminazione indiretta		

NECESSITA' INTERVENTI - POTENZIALITA' E PREVISIONI

POTENZIALITA' E PREVISIONI	opere	costo stimato opere [€]	costo stimato oneri fiscali, spese tecniche, imprevisti [€]	costo stimato totale [€]
realizzazione autolavaggio per camion				finanziamento a carico del privato

Costo totale necessità interventi [€] finanziamento a carico del a carico del privato

Costo totale potenzialità e previsioni [€]



Comune di
Pioltello
Provincia di Milano

PIANO DEI SERVIZI

STATO DI FATTO

P 120
LUGLIO 2010

studio associato arch. G.Cigognetti - arch. M. Piccardi - ing.C. Vitale - località S.Polo - Lonato d/G (Bs)

parcheggio via gorizia

Indirizzo

via gorizia

Piano dei Servizi

SP 7 - Servizi per il trasporto

PROPRIETA'

Pubblico

ente comunale

Privato

Soggezione

FUNZIONE

Categoria

servizi per il trasporto

Tipologia

parcheggio scoperto su strada

Punteggio

3-4 classe C

Funzione secondaria

Giudizio

CLASSE C (4)

Funzione accessoria

DATI DIMENSIONALI

espressi in mq

Superficie catastale

non determinata

Superficie adibita a parcheggio

1.245

Superficie adibita a verde

Superficie reale

1.245





VINCOLI CULTURALI

Tipologia

VINCOLI AMMINISTRATIVI

Tipologia

ZONIZZAZIONE ACUSTICA

Classe

PIANO PROTEZIONE CIVILE

Tipologia

IMPIANTI TELECOMUNICAZIONE

Tipologia

ACCESSIBILITA' E FRUIZIONE

Punteggio

Accessibilità

Punteggio

Servizi disponibili

Punteggio

Fruibilità

Punteggio

Giudizio

Punteggio

Bacino di utenza

STATO DI CONSERVAZIONE

Punteggio

Stato

GRADO DI SICUREZZA

si parz. no

Punteggio

Conformità barriere architettoniche

Punteggio

Conformità impianto elettrico

Punteggio

Giudizio

Punteggio

Conformità altre norme

SINTESI QUALITATIVA

Giudizio qualitativo sugli spazi

Necessità interventi

segnaletica orizzontale, adeguamento impianto elettrico vedi Piano Regolatore Illuminazione Comunale PRIC

Potenzialità e previsioni



DOTAZIONI

Dotazione minima	piazzale sterrato		
Dotazioni aggiuntive	asfaltato/ pavimentato	X	
	verde/ cestini		
	marciapiede	X	
	copertura		
Impianti tecnologici	illuminazione		
	illuminazione indiretta	X	

NECESSITA' INTERVENTI - POTENZIALITA' E PREVISIONI

NECESSITA' INTERVENTI POTENZIALITA' E PREVISIONI	opere	costo stimato opere [€]	costo stimato oneri fiscali, spese tecniche, imprevisti [€]	costo stimato totale [€]

Costo totale
necessità interventi [€]

Costo totale
potenzialità e previsioni [€]



parcheggio via pola

Indirizzo

via pola

Piano dei Servizi

SP 7 - Servizi per il trasporto

PROPRIETA'

Pubblico

ente comunale

Privato

Soggezione

FUNZIONE

Categoria

servizi per il trasporto

Tipologia

parcheggio scoperto su strada

Punteggio

3-4 classe C

Funzione secondaria

Giudizio

CLASSE C (4)

Funzione accessoria

DATI DIMENSIONALI

espressi in mq

Superficie catastale

non determinata

Superficie adibita a parcheggio

399

Superficie adibita a verde

Superficie reale

399





VINCOLI CULTURALI

Tipologia

VINCOLI AMMINISTRATIVI

Tipologia

ZONIZZAZIONE ACUSTICA

Classe classe V

PIANO PROTEZIONE CIVILE

Tipologia

IMPIANTI TELECOMUNICAZIONE

Tipologia

ACCESSIBILITA' E FRUIZIONE

Punteggio

Accessibilità diretta

Punteggio

Servizi disponibili nessuno

Punteggio

Fruibilità continua

Punteggio

Giudizio

Punteggio

Bacino di utenza comunale

STATO DI CONSERVAZIONE

Punteggio

Stato discreto

GRADO DI SICUREZZA

si parz. no

Punteggio

Conformità barriere architettoniche

Punteggio

Conformità impianto elettrico

Punteggio

Giudizio

Punteggio

Conformità altre norme

SINTESI QUALITATIVA

Giudizio qualitativo sugli spazi

Necessità interventi

segnaletica orizzontale, adeguamento impianto elettrico vedi Piano Regolatore Illuminazione Comunale PRIC

Potenzialità e previsioni



DOTAZIONI

Dotazione minima	piazzale sterrato		
Dotazioni aggiuntive	asfaltato/ pavimentato	X	
	verde/ cestini		
	marciapiede	X	
	copertura		
Impianti tecnologici	illuminazione		
	illuminazione indiretta	X	

NECESSITA' INTERVENTI - POTENZIALITA' E PREVISIONI

NECESSITA' INTERVENTI POTENZIALITA' E PREVISIONI	opere	costo stimato opere [€]	costo stimato oneri fiscali, spese tecniche, imprevisti [€]	costo stimato totale [€]

Costo totale
necessità interventi [€]

Costo totale
potenzialità e previsioni [€]



parcheggio limitato

Indirizzo

via dante

Piano dei Servizi

SP 7 - Servizi per il trasporto

PROPRIETA'

Pubblico

ente comunale

Privato

Soggezione

FUNZIONE

Categoria

servizi per il trasporto

Tipologia

parcheggio scoperto su strada

Punteggio **5-7 classe B**

Funzione secondaria

Giudizio **CLASSE B (6)**

Funzione accessoria

DATI DIMENSIONALI

espressi in mq

Superficie catastale

non determinata


Superficie adibita a parcheggio

845

Superficie adibita a verde

Superficie reale

845

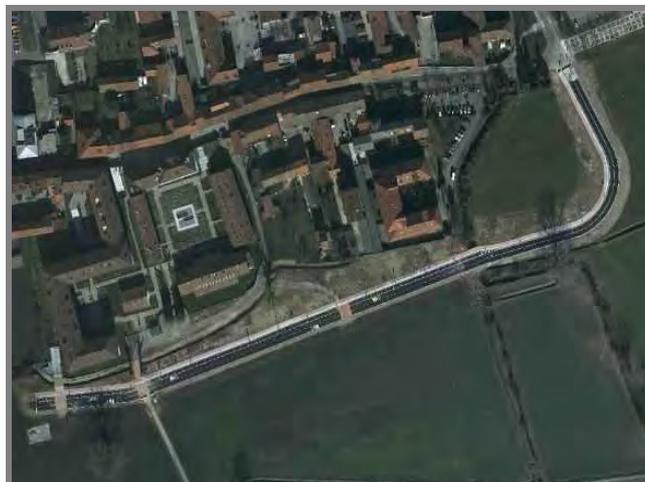



VINCOLI CULTURALI

Tipologia

VINCOLI AMMINISTRATIVI

Tipologia

ZONIZZAZIONE ACUSTICA

Classe

PIANO PROTEZIONE CIVILE

Tipologia

IMPIANTI TELECOMUNICAZIONE

Tipologia

ACCESSIBILITA' E FRUIZIONE

Punteggio

Accessibilità

Punteggio

Servizi disponibili

Punteggio

Fruibilità

Punteggio

Giudizio

Punteggio

Bacino di utenza

STATO DI CONSERVAZIONE

Punteggio

Stato

GRADO DI SICUREZZA

si parz. no

Punteggio

Conformità barriere architettoniche

Punteggio

Conformità impianto elettrico

Punteggio

Giudizio

Punteggio

Conformità altre norme

SINTESI QUALITATIVA

Giudizio qualitativo sugli spazi

Necessità interventi

Potenzialità e previsioni



DOTAZIONI

Dotazione minima	piazzale sterrato		
Dotazioni aggiuntive	asfaltato/ pavimentato	X	
	verde/ cestini	X	
	marciapiede	X	
	copertura		
Impianti tecnologici	illuminazione	X	
	illuminazione indiretta		

NECESSITA' INTERVENTI - POTENZIALITA' E PREVISIONI

NECESSITA' INTERVENTI POTENZIALITA' E PREVISIONI	opere	costo stimato opere [€]	costo stimato oneri fiscali, spese tecniche, imprevisti [€]	costo stimato totale [€]

Costo totale
necessità interventi [€]

Costo totale
potenzialità e previsioni [€]



parcheggio via consacrazione

Indirizzo

via consacrazione

Piano dei Servizi

SP 7 - Servizi per il trasporto

PROPRIETA'

Pubblico

ente comunale

Privato

Soggezione

FUNZIONE

Categoria

servizi per il trasporto

Tipologia

parcheggio scoperto su strada

Punteggio

3-4 classe C

Funzione secondaria

Giudizio

CLASSE C (4)

Funzione accessoria

DATI DIMENSIONALI

espressi in mq

Superficie catastale

non determinata

Superficie adibita a parcheggio

318

Superficie adibita a verde

Superficie reale

318





VINCOLI CULTURALI

Tipologia

VINCOLI AMMINISTRATIVI

Tipologia

ZONIZZAZIONE ACUSTICA

Classe classe II

PIANO PROTEZIONE CIVILE

Tipologia

IMPIANTI TELECOMUNICAZIONE

Tipologia

ACCESSIBILITA' E FRUIZIONE

Punteggio

Accessibilità diretta

Punteggio

Servizi disponibili nessuno

Punteggio

Fruibilità continua

Punteggio

Giudizio

Punteggio

Bacino di utenza comunale

STATO DI CONSERVAZIONE

Punteggio

Stato discreto

GRADO DI SICUREZZA

si parz. no

Punteggio

Conformità barriere architettoniche

Punteggio

Conformità impianto elettrico

Punteggio

Giudizio

Punteggio

Conformità altre norme

SINTESI QUALITATIVA

Giudizio qualitativo sugli spazi

Necessità interventi

parcheggio disabili presente nel parcheggio vicino P96, segnaletica orizzontale, adeguamento impianto elettrico vedi Piano Regolatore Illuminazione Comunale PRIC

Potenzialità e previsioni



DOTAZIONI

Dotazione minima	piazzale sterrato		
Dotazioni aggiuntive	asfaltato/ pavimentato	X	
	verde/ cestini		
	marciapiede	X	
	copertura		
Impianti tecnologici	illuminazione		
	illuminazione indiretta	X	

NECESSITA' INTERVENTI - POTENZIALITA' E PREVISIONI

NECESSITA' INTERVENTI POTENZIALITA' E PREVISIONI	opere	costo stimato opere [€]	costo stimato oneri fiscali, spese tecniche, imprevisti [€]	costo stimato totale [€]

Costo totale
necessità interventi [€]

Costo totale
potenzialità e previsioni [€]



parcheggio via giambologna A

Indirizzo

Piano dei Servizi

PROPRIETA'

Pubblico

Privato

Soggezione

FUNZIONE

Categoria

Tipologia

Punteggio

Funzione secondaria

Giudizio

Funzione accessoria

DATI DIMENSIONALI

espressi in mq

Superficie catastale

Superficie adibita a parcheggio

Superficie adibita a verde

Superficie reale





VINCOLI CULTURALI

Tipologia

VINCOLI AMMINISTRATIVI

Tipologia

ZONIZZAZIONE ACUSTICA

Classe

PIANO PROTEZIONE CIVILE

Tipologia

IMPIANTI TELECOMUNICAZIONE

Tipologia

ACCESSIBILITA' E FRUIZIONE

Punteggio Accessibilità

Punteggio Servizi disponibili

Punteggio Fruibilità

Punteggio

Giudizio

Punteggio Bacino di utenza

STATO DI CONSERVAZIONE

Punteggio Stato

GRADO DI SICUREZZA

si parz. no

Punteggio Conformità barriere architettoniche

Punteggio Conformità impianto elettrico

Punteggio

Giudizio

Punteggio Conformità altre norme

SINTESI QUALITATIVA

Giudizio qualitativo sugli spazi

Necessità interventi

segnaletica orizzontale

Potenzialità e previsioni



DOTAZIONI

Dotazione minima	piazzale sterrato		
Dotazioni aggiuntive	asfaltato/ pavimentato	X	
	verde/ cestini		
	marciapiede	X	
	copertura		
Impianti tecnologici	illuminazione		
	illuminazione indiretta	X	

NECESSITA' INTERVENTI - POTENZIALITA' E PREVISIONI

NECESSITA' INTERVENTI POTENZIALITA' E PREVISIONI	opere	costo stimato opere [€]	costo stimato oneri fiscali, spese tecniche, imprevisti [€]	costo stimato totale [€]

Costo totale
necessità interventi [€]

Costo totale
potenzialità e previsioni [€]



parcheggio via grandi B

Indirizzo

via grandi

Piano dei Servizi

SP 7 - Servizi per il trasporto

PROPRIETA'

Pubblico

ente comunale

Privato

Soggezione

FUNZIONE

Categoria

servizi per il trasporto

Tipologia

parcheggio scoperto in area assegnata

Punteggio

5-7 classe B

Funzione secondaria

Giudizio

CLASSE B (6)

Funzione accessoria

DATI DIMENSIONALI

espressi in mq

Superficie catastale

non determinata

Superficie adibita a parcheggio

1.490

Superficie adibita a verde

Superficie reale

1.490





VINCOLI CULTURALI

Tipologia

VINCOLI AMMINISTRATIVI

Tipologia

ZONIZZAZIONE ACUSTICA

Classe

PIANO PROTEZIONE CIVILE

Tipologia

IMPIANTI TELECOMUNICAZIONE

Tipologia

ACCESSIBILITA' E FRUIZIONE

Punteggio

Accessibilità

Punteggio

Servizi disponibili

Punteggio

Fruibilità

Punteggio

Giudizio

Punteggio

Bacino di utenza

STATO DI CONSERVAZIONE

Punteggio

Stato

GRADO DI SICUREZZA

si parz. no

Punteggio

Conformità barriere architettoniche

Punteggio

Conformità impianto elettrico

Punteggio

Giudizio

Punteggio

Conformità altre norme

SINTESI QUALITATIVA

Giudizio qualitativo sugli spazi

Necessità interventi

individuazione parcheggio disabile

Potenzialità e previsioni



DOTAZIONI

Dotazione minima	piazzale sterrato		
Dotazioni aggiuntive	asfaltato/ pavimentato	X	
	verde/ cestini	X	
	marciapiede	X	
	copertura		
Impianti tecnologici	illuminazione	X	
	illuminazione indiretta		

NECESSITA' INTERVENTI - POTENZIALITA' E PREVISIONI

NECESSITA' INTERVENTI	opere	costo stimato opere [€]	costo stimato oneri fiscali, spese tecniche, imprevisti [€]	costo stimato totale [€]
parcheggio disabili	segnaletica orizzontale e verticale	100,00	20,00	120,00

Costo totale necessità interventi [€]

Costo totale potenzialità e previsioni [€]



parcheggio via giambologna B

Indirizzo

Piano dei Servizi

PROPRIETA'

Pubblico

Privato

Soggezione

FUNZIONE

Categoria

Tipologia

Punteggio

Funzione secondaria

Giudizio

Funzione accessoria

DATI DIMENSIONALI

espressi in mq

Superficie catastale

Superficie adibita a parcheggio

Superficie adibita a verde

Superficie reale





VINCOLI CULTURALI

Tipologia

VINCOLI AMMINISTRATIVI

Tipologia

ZONIZZAZIONE ACUSTICA

Classe

PIANO PROTEZIONE CIVILE

Tipologia

IMPIANTI TELECOMUNICAZIONE

Tipologia

ACCESSIBILITA' E FRUIZIONE

Punteggio

Accessibilità

Punteggio

Servizi disponibili

Punteggio

Fruibilità

Punteggio

Giudizio

Punteggio

Bacino di utenza

STATO DI CONSERVAZIONE

Punteggio

Stato

GRADO DI SICUREZZA

si parz. no

Punteggio

Conformità barriere architettoniche

Punteggio

Conformità impianto elettrico

Punteggio

Giudizio

Punteggio

Conformità altre norme

SINTESI QUALITATIVA

Giudizio qualitativo sugli spazi

Necessità interventi

adeguamento impianto elettrico vedi Piano Regolatore Illuminazione Comunale PRIC

Potenzialità e previsioni



DOTAZIONI

Dotazione minima	piazzale sterrato		
Dotazioni aggiuntive	asfaltato/ pavimentato	X	
	verde/ cestini		
	marciapiede	X	
	copertura		
Impianti tecnologici	illuminazione		
	illuminazione indiretta	X	

NECESSITA' INTERVENTI - POTENZIALITA' E PREVISIONI

NECESSITA' INTERVENTI POTENZIALITA' E PREVISIONI	opere	costo stimato opere [€]	costo stimato oneri fiscali, spese tecniche, imprevisti [€]	costo stimato totale [€]

Costo totale
necessità interventi [€]

Costo totale
potenzialità e previsioni [€]



parcheggio via rugacesio A

Indirizzo

via rugacesio

Piano dei Servizi

SP 7 - Servizi per il trasporto

PROPRIETA'

Pubblico

ente comunale

Privato

Soggezione

FUNZIONE

Categoria

servizi per il trasporto

Tipologia

parcheggio scoperto in area assegnata

Punteggio **5-7 classe B**

Funzione secondaria

Giudizio **CLASSE B (6)**

Funzione accessoria

DATI DIMENSIONALI

espressi in mq

Superficie catastale

non determinata


Superficie adibita a parcheggio

1.467

Superficie adibita a verde

Superficie reale

1.467

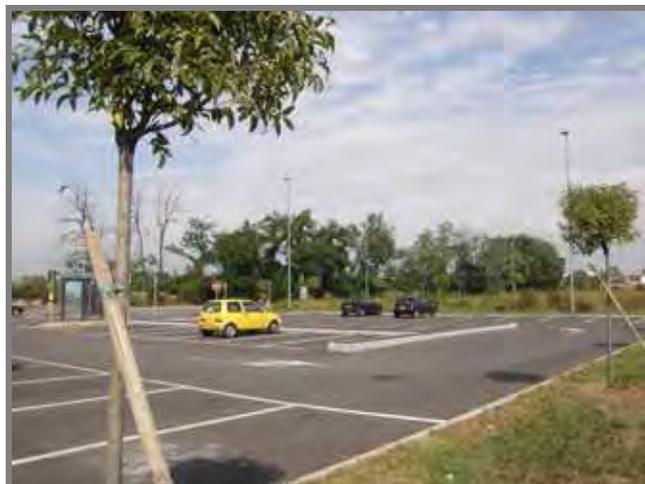



VINCOLI CULTURALI

Tipologia

VINCOLI AMMINISTRATIVI

Tipologia

ZONIZZAZIONE ACUSTICA

Classe

PIANO PROTEZIONE CIVILE

Tipologia

IMPIANTI TELECOMUNICAZIONE

Tipologia

ACCESSIBILITA' E FRUIZIONE

Punteggio

Accessibilità

Punteggio

Servizi disponibili

Punteggio

Fruibilità

Punteggio

Giudizio

Punteggio

Bacino di utenza

STATO DI CONSERVAZIONE

Punteggio

Stato

GRADO DI SICUREZZA

si parz. no

Punteggio

Conformità barriere architettoniche

Punteggio

Conformità impianto elettrico

Punteggio

Giudizio

Punteggio

Conformità altre norme

SINTESI QUALITATIVA

Giudizio qualitativo sugli spazi

Necessità interventi

segnaletica orizzontale

Potenzialità e previsioni



DOTAZIONI

Dotazione minima	piazzale sterrato		
Dotazioni aggiuntive	asfaltato/ pavimentato	X	
	verde/ cestini	X	
	marciapiede	X	
	copertura		
Impianti tecnologici	illuminazione	X	
	illuminazione indiretta		

NECESSITA' INTERVENTI - POTENZIALITA' E PREVISIONI

NECESSITA' INTERVENTI POTENZIALITA' E PREVISIONI	opere	costo stimato opere [€]	costo stimato oneri fiscali, spese tecniche, imprevisti [€]	costo stimato totale [€]

Costo totale
necessità interventi [€]

Costo totale
potenzialità e previsioni [€]



parcheggio via rugacesio B

Indirizzo

via rugacesio

Piano dei Servizi

SP 7 - Servizi per il trasporto

PROPRIETA'

Pubblico

ente comunale

Privato

Soggezione

FUNZIONE

Categoria

servizi per il trasporto

Tipologia

parcheggio scoperto in area assegnata

Punteggio

5-7 classe B

Funzione secondaria

Giudizio

CLASSE B (6)

Funzione accessoria

DATI DIMENSIONALI

espressi in mq

Superficie catastale

non determinata

Superficie adibita a parcheggio

1.838

Superficie adibita a verde

Superficie reale

1.838





VINCOLI CULTURALI

Tipologia

VINCOLI AMMINISTRATIVI

Tipologia

ZONIZZAZIONE ACUSTICA

Classe

PIANO PROTEZIONE CIVILE

Tipologia

IMPIANTI TELECOMUNICAZIONE

Tipologia

ACCESSIBILITA' E FRUIZIONE

Punteggio Accessibilità

Punteggio Servizi disponibili

Punteggio Fruibilità

Punteggio

Giudizio

Punteggio Bacino di utenza

STATO DI CONSERVAZIONE

Punteggio Stato

GRADO DI SICUREZZA

si parz. no

Punteggio Conformità barriere architettoniche

Punteggio Conformità impianto elettrico

Punteggio

Giudizio

Punteggio Conformità altre norme

SINTESI QUALITATIVA

Giudizio qualitativo sugli spazi

Necessità interventi

individuazione parcheggio disabile

Potenzialità e previsioni



DOTAZIONI

Dotazione minima	piazzale sterrato		
Dotazioni aggiuntive	asfaltato/ pavimentato	X	
	verde/ cestini	X	
	marciapiede	X	
	copertura		
Impianti tecnologici	illuminazione	X	
	illuminazione indiretta		

NECESSITA' INTERVENTI - POTENZIALITA' E PREVISIONI

NECESSITA' INTERVENTI	opere	costo stimato opere [€]	costo stimato oneri fiscali, spese tecniche, imprevisti [€]	costo stimato totale [€]
parcheggio disabili	segnaletica orizzontale e verticale	100,00	20,00	120,00

Costo totale necessità interventi [€]

Costo totale potenzialità e previsioni [€]



parcheggio via lombardia A

Indirizzo

via lombardia

Piano dei Servizi

SP 7 - Servizi per il trasporto

PROPRIETA'

Pubblico

ente comunale

Privato

Soggezione

FUNZIONE

Categoria

servizi per il trasporto

Tipologia

parcheggio scoperto in area assegnata

Punteggio **5-7 classe B**

Funzione secondaria

Giudizio **CLASSE B (6)**

Funzione accessoria

DATI DIMENSIONALI

espressi in mq

Superficie catastale

non determinata

Superficie adibita a parcheggio

4.056

Superficie adibita a verde

Superficie reale

4.056





VINCOLI CULTURALI

Tipologia

VINCOLI AMMINISTRATIVI

Tipologia

ZONIZZAZIONE ACUSTICA

Classe

PIANO PROTEZIONE CIVILE

Tipologia

IMPIANTI TELECOMUNICAZIONE

Tipologia

ACCESSIBILITA' E FRUIZIONE

Punteggio

Accessibilità

Punteggio

Servizi disponibili

Punteggio

Fruibilità

Punteggio

Giudizio

Punteggio

Bacino di utenza

STATO DI CONSERVAZIONE

Punteggio

Stato

GRADO DI SICUREZZA

si parz. no

Punteggio

Conformità barriere architettoniche

Punteggio

Conformità impianto elettrico

Punteggio

Giudizio

Punteggio

Conformità altre norme

SINTESI QUALITATIVA

Giudizio qualitativo sugli spazi

Necessità interventi

Potenzialità e previsioni



DOTAZIONI

Dotazione minima	piazzale sterrato		
Dotazioni aggiuntive	asfaltato/ pavimentato	X	
	verde/ cestini	X	
	marciapiede	X	
	copertura		
Impianti tecnologici	illuminazione	X	
	illuminazione indiretta		

NECESSITA' INTERVENTI - POTENZIALITA' E PREVISIONI

NECESSITA' INTERVENTI POTENZIALITA' E PREVISIONI	opere	costo stimato opere [€]	costo stimato oneri fiscali, spese tecniche, imprevisti [€]	costo stimato totale [€]

Costo totale
necessità interventi [€]

Costo totale
potenzialità e previsioni [€]



	parcheggio via dante A
Indirizzo	via dante
Piano dei Servizi	SP 7 - Servizi per il trasporto

PROPRIETA'

Pubblico	ente comunale
Privato	
Soggezione	

FUNZIONE

Categoria	servizi per il trasporto
Tipologia	parcheggio scoperto in area assegnata

Punteggio **5-7 classe B**

Funzione secondaria verde

Giudizio **CLASSE B (6)**

Funzione accessoria

DATI DIMENSIONALI

espressi in mq

Superficie catastale	non determinata
Superficie adibita a parcheggio	2.538
Superficie adibita a verde	1.798
Superficie reale	4.336





VINCOLI CULTURALI

Tipologia

VINCOLI AMMINISTRATIVI

Tipologia

ZONIZZAZIONE ACUSTICA

Classe

PIANO PROTEZIONE CIVILE

Tipologia

IMPIANTI TELECOMUNICAZIONE

Tipologia

ACCESSIBILITA' E FRUIZIONE

Punteggio

Accessibilità

Punteggio

Servizi disponibili

Punteggio

Fruibilità

Punteggio

Giudizio

Punteggio

Bacino di utenza

STATO DI CONSERVAZIONE

Punteggio

Stato

GRADO DI SICUREZZA

si parz. no

Punteggio

Conformità barriere architettoniche

Punteggio

Conformità impianto elettrico

Punteggio

Giudizio

Punteggio

Conformità altre norme

SINTESI QUALITATIVA

Giudizio qualitativo sugli spazi

Necessità interventi

adeguamento impianto elettrico vedi Piano Regolatore Illuminazione Comunale PRIC

Potenzialità e previsioni



DOTAZIONI

Dotazione minima	piazzale sterrato		
Dotazioni aggiuntive	asfaltato/ pavimentato	X	
	verde/ cestini	X	
	marciapiede	X	
	copertura		
Impianti tecnologici	illuminazione	X	
	illuminazione indiretta		

NECESSITA' INTERVENTI - POTENZIALITA' E PREVISIONI

NECESSITA' INTERVENTI POTENZIALITA' E PREVISIONI	opere	costo stimato opere [€]	costo stimato oneri fiscali, spese tecniche, imprevisti [€]	costo stimato totale [€]

Costo totale
necessità interventi [€]

Costo totale
potenzialità e previsioni [€]



parcheggio via dante B

Indirizzo

via dante

Piano dei Servizi

SP 7 - Servizi per il trasporto

PROPRIETA'

Pubblico

ente comunale

Privato

Soggezione

FUNZIONE

Categoria

servizi per il trasporto

Tipologia

parcheggio scoperto in area assegnata

Punteggio **5-7 classe B**

Funzione secondaria

Giudizio **CLASSE B (6)**

Funzione accessoria

DATI DIMENSIONALI

espressi in mq

Superficie catastale

non determinata

Superficie adibita a parcheggio

1.085

Superficie adibita a verde

Superficie reale

1.085





VINCOLI CULTURALI

Tipologia

VINCOLI AMMINISTRATIVI

Tipologia

ZONIZZAZIONE ACUSTICA

Classe

PIANO PROTEZIONE CIVILE

Tipologia

IMPIANTI TELECOMUNICAZIONE

Tipologia

ACCESSIBILITA' E FRUIZIONE

Punteggio

Accessibilità

Punteggio

Servizi disponibili

Punteggio

Fruibilità

Punteggio

Giudizio

Punteggio

Bacino di utenza

STATO DI CONSERVAZIONE

Punteggio

Stato

GRADO DI SICUREZZA

si parz. no

Punteggio

Conformità barriere architettoniche

Punteggio

Conformità impianto elettrico

Punteggio

Giudizio

Punteggio

Conformità altre norme

SINTESI QUALITATIVA

Giudizio qualitativo sugli spazi

Necessità interventi

individuazione parcheggio disabili, rifacimento segnaletica orizzontale

Potenzialità e previsioni



DOTAZIONI

Dotazione minima	piazzale sterrato		
Dotazioni aggiuntive	asfaltato/ pavimentato	X	
	verde/ cestini	X	
	marciapiede	X	
	copertura		
Impianti tecnologici	illuminazione	X	
	illuminazione indiretta		

NECESSITA' INTERVENTI - POTENZIALITA' E PREVISIONI

NECESSITA' INTERVENTI	opere	costo stimato opere [€]	costo stimato oneri fiscali, spese tecniche, imprevisti [€]	costo stimato totale [€]
parcheggio disabili	segnaletica orizzontale e verticale	100,00	20,00	120,00

Costo totale necessità interventi [€]

Costo totale potenzialità e previsioni [€]



parcheggio via siracusa

Indirizzo

via siracusa

Piano dei Servizi

SP 7 - Servizi per il trasporto

PROPRIETA'

Pubblico

ente comunale

Privato

Soggezione

FUNZIONE

Categoria

servizi per il trasporto

Tipologia

parcheggio scoperto su strada

Punteggio **5-7 classe B**

Funzione secondaria

Giudizio **CLASSE B (6)**

Funzione accessoria

DATI DIMENSIONALI

espressi in mq

Superficie catastale

non determinata

Superficie adibita a parcheggio

1.086

Superficie adibita a verde

Superficie reale

1.086





VINCOLI CULTURALI

Tipologia

VINCOLI AMMINISTRATIVI

Tipologia

ZONIZZAZIONE ACUSTICA

Classe

PIANO PROTEZIONE CIVILE

Tipologia

IMPIANTI TELECOMUNICAZIONE

Tipologia

ACCESSIBILITA' E FRUIZIONE

Punteggio

Accessibilità

Punteggio

Servizi disponibili

Punteggio

Fruibilità

Punteggio

Giudizio

Punteggio

Bacino di utenza

STATO DI CONSERVAZIONE

Punteggio

Stato

GRADO DI SICUREZZA

si parz. no

Punteggio

Conformità barriere architettoniche

Punteggio

Conformità impianto elettrico

Punteggio

Giudizio

Punteggio

Conformità altre norme

SINTESI QUALITATIVA

Giudizio qualitativo sugli spazi

Necessità interventi

segnaletica orizzontale

Potenzialità e previsioni



DOTAZIONI

Dotazione minima	piazzale sterrato		
Dotazioni aggiuntive	asfaltato/ pavimentato	X	
	verde/ cestini	X	
	marciapiede	X	
	copertura		
Impianti tecnologici	illuminazione		
	illuminazione indiretta	X	

NECESSITA' INTERVENTI - POTENZIALITA' E PREVISIONI

NECESSITA' INTERVENTI POTENZIALITA' E PREVISIONI	opere	costo stimato opere [€]	costo stimato oneri fiscali, spese tecniche, imprevisti [€]	costo stimato totale [€]

Costo totale
necessità interventi [€]

Costo totale
potenzialità e previsioni [€]



parcheggio via palermo

Indirizzo

via palermo

Piano dei Servizi

SP 7 - Servizi per il trasporto

PROPRIETA'

Pubblico

ente comunale

Privato

Soggezione

FUNZIONE

Categoria

servizi per il trasporto

Tipologia

parcheggio scoperto su strada

Punteggio **3-4 classe C**

Funzione secondaria

Giudizio **CLASSE C (4)**

Funzione accessoria

DATI DIMENSIONALI

espressi in mq

Superficie catastale

non determinata

Superficie adibita a parcheggio

130

Superficie adibita a verde

Superficie reale

130





VINCOLI CULTURALI

Tipologia

VINCOLI AMMINISTRATIVI

Tipologia

ZONIZZAZIONE ACUSTICA

Classe

PIANO PROTEZIONE CIVILE

Tipologia

IMPIANTI TELECOMUNICAZIONE

Tipologia

ACCESSIBILITA' E FRUIZIONE

Punteggio

Accessibilità

Punteggio

Servizi disponibili

Punteggio

Fruibilità

Punteggio

Giudizio

Punteggio

Bacino di utenza

STATO DI CONSERVAZIONE

Punteggio

Stato

GRADO DI SICUREZZA

si parz. no

Punteggio

Conformità barriere architettoniche

Punteggio

Conformità impianto elettrico

Punteggio

Giudizio

Punteggio

Conformità altre norme

SINTESI QUALITATIVA

Giudizio qualitativo sugli spazi

Necessità interventi

parcheggio disabili presente nel parcheggio vicino P134, segnaletica orizzontale, adeguamento impianto elettrico vedi Piano Regolatore Illuminazione Comunale PRIC

Potenzialità e previsioni



DOTAZIONI

Dotazione minima	piazzale sterrato		
Dotazioni aggiuntive	asfaltato/ pavimentato	X	
	verde/ cestini		
	marciapiede	X	
	copertura		
Impianti tecnologici	illuminazione		
	illuminazione indiretta	X	

NECESSITA' INTERVENTI - POTENZIALITA' E PREVISIONI

NECESSITA' INTERVENTI POTENZIALITA' E PREVISIONI	opere	costo stimato opere [€]	costo stimato oneri fiscali, spese tecniche, imprevisti [€]	costo stimato totale [€]

Costo totale
necessità interventi [€]

Costo totale
potenzialità e previsioni [€]



parcheggio via emilia / via romagna

Indirizzo

Piano dei Servizi

PROPRIETA'

Pubblico

Privato

Soggezione

FUNZIONE

Categoria

Tipologia

Punteggio

Funzione secondaria

Giudizio

Funzione accessoria

DATI DIMENSIONALI

espressi in mq

Superficie catastale

Superficie adibita a parcheggio

Superficie adibita a verde

Superficie reale





VINCOLI CULTURALI

Tipologia

VINCOLI AMMINISTRATIVI

Tipologia

ZONIZZAZIONE ACUSTICA

Classe classe II

PIANO PROTEZIONE CIVILE

Tipologia

IMPIANTI TELECOMUNICAZIONE

Tipologia

ACCESSIBILITA' E FRUIZIONE

Punteggio

Accessibilità diretta

Punteggio

Servizi disponibili nessuno

Punteggio

Fruibilità continua

Punteggio

Giudizio

Punteggio

Bacino di utenza comunale

STATO DI CONSERVAZIONE

Punteggio

Stato discreto

GRADO DI SICUREZZA

si parz. no

Punteggio

Conformità barriere architettoniche

Punteggio

Conformità impianto elettrico

Punteggio

Giudizio

Punteggio

Conformità altre norme

SINTESI QUALITATIVA

Giudizio qualitativo sugli spazi

Necessità interventi

segnaletica orizzontale, adeguamento impianto elettrico vedi Piano Regolatore Illuminazione Comunale PRIC

Potenzialità e previsioni



DOTAZIONI

Dotazione minima	piazzale sterrato		
Dotazioni aggiuntive	asfaltato/ pavimentato	X	
	verde/ cestini		
	marciapiede	X	
	copertura		
Impianti tecnologici	illuminazione		
	illuminazione indiretta	X	

NECESSITA' INTERVENTI - POTENZIALITA' E PREVISIONI

NECESSITA' INTERVENTI POTENZIALITA' E PREVISIONI	opere	costo stimato opere [€]	costo stimato oneri fiscali, spese tecniche, imprevisti [€]	costo stimato totale [€]

Costo totale
necessità interventi [€]

Costo totale
potenzialità e previsioni [€]



parcheggio via puglie / via gramsci

Indirizzo

Piano dei Servizi

PROPRIETA'

Pubblico

Privato

Soggezione

FUNZIONE

Categoria

Tipologia

Punteggio

Funzione secondaria

Giudizio

Funzione accessoria

DATI DIMENSIONALI

espressi in mq

Superficie catastale

Superficie adibita a parcheggio

Superficie adibita a verde

Superficie reale





VINCOLI CULTURALI

Tipologia

VINCOLI AMMINISTRATIVI

Tipologia

ZONIZZAZIONE ACUSTICA

Classe

PIANO PROTEZIONE CIVILE

Tipologia

IMPIANTI TELECOMUNICAZIONE

Tipologia

ACCESSIBILITA' E FRUIZIONE

Punteggio

Accessibilità

Punteggio

Servizi disponibili

Punteggio

Fruibilità

Punteggio

Giudizio

Punteggio

Bacino di utenza

STATO DI CONSERVAZIONE

Punteggio

Stato

GRADO DI SICUREZZA

si parz. no

Punteggio

Conformità barriere architettoniche

Punteggio

Conformità impianto elettrico

Punteggio

Giudizio

Punteggio

Conformità altre norme

SINTESI QUALITATIVA

Giudizio qualitativo sugli spazi

Necessità interventi

segnaletica orizzontale, adeguamento impianto elettrico vedi Piano Regolatore Illuminazione Comunale PRIC

Potenzialità e previsioni



DOTAZIONI

Dotazione minima	piazzale sterrato		
Dotazioni aggiuntive	asfaltato/ pavimentato	X	
	verde/ cestini	X	
	marciapiede	X	
	copertura		
Impianti tecnologici	illuminazione	X	
	illuminazione indiretta		

NECESSITA' INTERVENTI - POTENZIALITA' E PREVISIONI

NECESSITA' INTERVENTI POTENZIALITA' E PREVISIONI	opere	costo stimato opere [€]	costo stimato oneri fiscali, spese tecniche, imprevisti [€]	costo stimato totale [€]

Costo totale
necessità interventi [€]

Costo totale
potenzialità e previsioni [€]



	parceggio via lombardia B
Indirizzo	via lombardia
Piano dei Servizi	SP 7 - Servizi per il trasporto

PROPRIETA'

Publicco	ente comunale
Privato	
Soggezione	

FUNZIONE

Categoria	servizi per il trasporto
Tipologia	parceggio scoperto in area assegnata

Punteggio **3-4 classe C**

Funzione secondaria

Giudizio **CLASSE C (4)**

Funzione accessoria

DATI DIMENSIONALI

espressi in mq

Superficie catastale	non determinata
Superficie adibita a parcheggio	1.254
Superficie adibita a verde	
Superficie reale	1.254





VINCOLI CULTURALI

Tipologia

VINCOLI AMMINISTRATIVI

Tipologia

ZONIZZAZIONE ACUSTICA

Classe

PIANO PROTEZIONE CIVILE

Tipologia

IMPIANTI TELECOMUNICAZIONE

Tipologia

ACCESSIBILITA' E FRUIZIONE

Punteggio

Accessibilità

Punteggio

Servizi disponibili

Punteggio

Fruibilità

Punteggio

Giudizio

Punteggio

Bacino di utenza

STATO DI CONSERVAZIONE

Punteggio

Stato

GRADO DI SICUREZZA

si parz. no

Punteggio

Conformità barriere architettoniche

Punteggio

Conformità impianto elettrico

Punteggio

Giudizio

Punteggio

Conformità altre norme

SINTESI QUALITATIVA

Giudizio qualitativo sugli spazi

Necessità interventi

individuazione parcheggio disabili, segnaletica orizzontale, adeguamento impianto elettrico vedi Piano Regolatore
Illuminazione Comunale PRIC

Potenzialità e previsioni



DOTAZIONI

Dotazione minima	piazzale sterrato		
Dotazioni aggiuntive	asfaltato/ pavimentato	X	
	verde/ cestini		
	marciapiede	X	
	copertura		
Impianti tecnologici	illuminazione		
	illuminazione indiretta	X	

NECESSITA' INTERVENTI - POTENZIALITA' E PREVISIONI

NECESSITA' INTERVENTI	opere	costo stimato opere [€]	costo stimato oneri fiscali, spese tecniche, imprevisti [€]	costo stimato totale [€]
parcheggio disabili	segnaletica orizzontale e verticale	100,00	20,00	120,00

Costo totale necessità interventi [€]

Costo totale potenzialità e previsioni [€]



Comune di
Pioltello
Provincia di Milano

PIANO DEI SERVIZI

STATO DI FATTO

P	137
LUGLIO 2010	

studio associato arch. G.Cigognetti - arch. M. Piccardi - ing.C. Vitale - località S.Polo - Lonato d/G (Bs)

parcheggio via molise A

Indirizzo

via molise

Piano dei Servizi

SP 7 - Servizi per il trasporto

PROPRIETA'

Pubblico

ente comunale

Privato

Soggezione

FUNZIONE

Categoria

servizi per il trasporto

Tipologia

parcheggio scoperto su strada

Punteggio

3-4 classe C

Funzione secondaria

Giudizio

CLASSE C (4)

Funzione accessoria

DATI DIMENSIONALI

espressi in mq

Superficie catastale

non determinata

Superficie adibita a parcheggio

287

Superficie adibita a verde

Superficie reale

287





VINCOLI CULTURALI

Tipologia

VINCOLI AMMINISTRATIVI

Tipologia

ZONIZZAZIONE ACUSTICA

Classe

PIANO PROTEZIONE CIVILE

Tipologia

IMPIANTI TELECOMUNICAZIONE

Tipologia

ACCESSIBILITA' E FRUIZIONE

Punteggio Accessibilità

Punteggio Servizi disponibili

Punteggio Fruibilità

Punteggio

Giudizio

Punteggio Bacino di utenza

STATO DI CONSERVAZIONE

Punteggio Stato

GRADO DI SICUREZZA

si parz. no

Punteggio Conformità barriere architettoniche

Punteggio Conformità impianto elettrico

Punteggio

Giudizio

Punteggio Conformità altre norme

SINTESI QUALITATIVA

Giudizio qualitativo sugli spazi

Necessità interventi

parcheggio disabili previsto nel parcheggio vicino P136, segnaletica orizzontale, adeguamento impianto elettrico vedi Piano Regolatore Illuminazione Comunale PRIC

Potenzialità e previsioni



DOTAZIONI

Dotazione minima	piazzale sterrato		
Dotazioni aggiuntive	asfaltato/ pavimentato	X	
	verde/ cestini		
	marciapiede	X	
	copertura		
Impianti tecnologici	illuminazione		
	illuminazione indiretta	X	

NECESSITA' INTERVENTI - POTENZIALITA' E PREVISIONI

NECESSITA' INTERVENTI POTENZIALITA' E PREVISIONI	opere	costo stimato opere [€]	costo stimato oneri fiscali, spese tecniche, imprevisti [€]	costo stimato totale [€]

Costo totale
necessità interventi [€]

Costo totale
potenzialità e previsioni [€]



parcheggio via molise B

Indirizzo

via molise

Piano dei Servizi

SP 7 - Servizi per il trasporto

PROPRIETA'

Pubblico

ente comunale

Privato

Soggezione

FUNZIONE

Categoria

servizi per il trasporto

Tipologia

parcheggio scoperto in area assegnata

Punteggio **5-7 classe B**

Funzione secondaria

Giudizio **CLASSE B (6)**

Funzione accessoria

DATI DIMENSIONALI

espressi in mq

Superficie catastale

non determinata

Superficie adibita a parcheggio

420

Superficie adibita a verde

Superficie reale

420





VINCOLI CULTURALI

Tipologia

VINCOLI AMMINISTRATIVI

Tipologia

ZONIZZAZIONE ACUSTICA

Classe classe II

PIANO PROTEZIONE CIVILE

Tipologia

IMPIANTI TELECOMUNICAZIONE

Tipologia

ACCESSIBILITA' E FRUIZIONE

Punteggio 1

Accessibilità diretta

Punteggio 1

Servizi disponibili servizi istruzione

Punteggio 2

Fruibilità continua

Punteggio **5-6 classe B**

Giudizio **CLASSE B (3)**

Punteggio 1

Bacino di utenza comunale

STATO DI CONSERVAZIONE

Punteggio 2

Stato discreto

GRADO DI SICUREZZA

si parz. no

Punteggio 0

Conformità barriere architettoniche

Punteggio 2

Conformità impianto elettrico

Punteggio **4-6 classe C**

Giudizio **CLASSE C (6)**

Punteggio 2

Conformità altre norme

SINTESI QUALITATIVA

Giudizio qualitativo sugli spazi

(10-14) CLASSE C

Necessità interventi

individuazione parcheggio disabili, segnaletica orizzontale

Potenzialità e previsioni



DOTAZIONI

Dotazione minima	piazzale sterrato		
Dotazioni aggiuntive	asfaltato/ pavimentato	X	
	verde/ cestini		
	marciapiede	X	
	copertura		
Impianti tecnologici	illuminazione	X	
	illuminazione indiretta		

NECESSITA' INTERVENTI - POTENZIALITA' E PREVISIONI

NECESSITA' INTERVENTI	opere	costo stimato opere [€]	costo stimato oneri fiscali, spese tecniche, imprevisti [€]	costo stimato totale [€]
parcheggio disabili	segnaletica orizzontale e verticale	100,00	20,00	120,00

Costo totale necessità interventi [€]

Costo totale potenzialità e previsioni [€]



parcheggio via dante C

Indirizzo

via dante

Piano dei Servizi

SP 7 - Servizi per il trasporto

PROPRIETA'

Pubblico

ente comunale

Privato

Soggezione

FUNZIONE

Categoria

servizi per il trasporto

Tipologia

parcheggio scoperto in area assegnata

Punteggio

5-7 classe B

Funzione secondaria

Giudizio

CLASSE B (6)

Funzione accessoria

DATI DIMENSIONALI

espressi in mq

Superficie catastale

non determinata

Superficie adibita a parcheggio

2.393

Superficie adibita a verde

Superficie reale

2.393





VINCOLI CULTURALI

Tipologia

VINCOLI AMMINISTRATIVI

Tipologia

ZONIZZAZIONE ACUSTICA

Classe

PIANO PROTEZIONE CIVILE

Tipologia

IMPIANTI TELECOMUNICAZIONE

Tipologia

ACCESSIBILITA' E FRUIZIONE

Punteggio

Accessibilità

Punteggio

Servizi disponibili

Punteggio

Fruibilità

Punteggio

Giudizio

Punteggio

Bacino di utenza

STATO DI CONSERVAZIONE

Punteggio

Stato

GRADO DI SICUREZZA

si parz. no

Punteggio

Conformità barriere architettoniche

Punteggio

Conformità impianto elettrico

Punteggio

Giudizio

Punteggio

Conformità altre norme

SINTESI QUALITATIVA

Giudizio qualitativo sugli spazi

Necessità interventi

Potenzialità e previsioni



DOTAZIONI

Dotazione minima	piazzale sterrato		
Dotazioni aggiuntive	asfaltato/ pavimentato	X	
	verde/ cestini	X	
	marciapiede	X	
	copertura		
Impianti tecnologici	illuminazione	X	
	illuminazione indiretta		

NECESSITA' INTERVENTI - POTENZIALITA' E PREVISIONI

NECESSITA' INTERVENTI	opere	costo stimato opere [€]	costo stimato oneri fiscali, spese tecniche, imprevisti [€]	costo stimato totale [€]
parcheggio disabili	segnaletica orizzontale e verticale	100,00	20,00	120,00

Costo totale necessità interventi [€]

Costo totale potenzialità e previsioni [€]



parcheggio via deledda

Indirizzo

via deledda

Piano dei Servizi

SP 7 - Servizi per il trasporto

PROPRIETA'

Pubblico

ente comunale

Privato

Soggezione

FUNZIONE

Categoria

servizi per il trasporto

Tipologia

parcheggio scoperto su strada

Punteggio

3-4 classe C

Funzione secondaria

Giudizio

CLASSE C (4)

Funzione accessoria

DATI DIMENSIONALI

espressi in mq

Superficie catastale

non determinata

Superficie adibita a parcheggio

700

Superficie adibita a verde

Superficie reale

700





VINCOLI CULTURALI

Tipologia

VINCOLI AMMINISTRATIVI

Tipologia

ZONIZZAZIONE ACUSTICA

Classe

PIANO PROTEZIONE CIVILE

Tipologia

IMPIANTI TELECOMUNICAZIONE

Tipologia

ACCESSIBILITA' E FRUIZIONE

Punteggio

Accessibilità

Punteggio

Servizi disponibili

Punteggio

Fruibilità

Punteggio

Giudizio

Punteggio

Bacino di utenza

STATO DI CONSERVAZIONE

Punteggio

Stato

GRADO DI SICUREZZA

si parz. no

Punteggio

Conformità barriere architettoniche

Punteggio

Conformità impianto elettrico

Punteggio

Giudizio

Punteggio

Conformità altre norme

SINTESI QUALITATIVA

Giudizio qualitativo sugli spazi

Necessità interventi

segnaletica orizzontale

Potenzialità e previsioni



DOTAZIONI

Dotazione minima	piazzale sterrato		
Dotazioni aggiuntive	asfaltato/ pavimentato	X	
	verde/ cestini		
	marciapiede	X	
	copertura		
Impianti tecnologici	illuminazione		
	illuminazione indiretta	X	

NECESSITA' INTERVENTI - POTENZIALITA' E PREVISIONI

NECESSITA' INTERVENTI POTENZIALITA' E PREVISIONI	opere	costo stimato opere [€]	costo stimato oneri fiscali, spese tecniche, imprevisti [€]	costo stimato totale [€]

Costo totale
necessità interventi [€]

Costo totale
potenzialità e previsioni [€]



parcheggio via rossini

Indirizzo

via rossini

Piano dei Servizi

SP 7 - Servizi per il trasporto

PROPRIETA'

Pubblico

ente comunale

Privato

Soggezione

FUNZIONE

Categoria

servizi per il trasporto

Tipologia

parcheggio scoperto su strada

Punteggio

3-4 classe C

Funzione secondaria

Giudizio

CLASSE C (4)

Funzione accessoria

DATI DIMENSIONALI

espressi in mq

Superficie catastale

non determinata

Superficie adibita a parcheggio

641

Superficie adibita a verde

Superficie reale

641





VINCOLI CULTURALI

Tipologia

VINCOLI AMMINISTRATIVI

Tipologia Fascia di rispetto stradale (30 m), zona di rispetto captazioni idropotabili

ZONIZZAZIONE ACUSTICA

Classe classe II

PIANO PROTEZIONE CIVILE

Tipologia

IMPIANTI TELECOMUNICAZIONE

Tipologia

ACCESSIBILITA' E FRUIZIONE

Punteggio

Accessibilità diretta

Punteggio

Servizi disponibili servizi religiosi

Punteggio

Fruibilità continua

Punteggio **5-6 classe B**

Giudizio **CLASSE B (3)**

Punteggio

Bacino di utenza comunale

STATO DI CONSERVAZIONE

Punteggio

Stato discreto

GRADO DI SICUREZZA

si parz. no

Punteggio

Conformità barriere architettoniche

Punteggio

Conformità impianto elettrico

Punteggio **1-3 classe D**

Giudizio **CLASSE D (3)**

Punteggio

Conformità altre norme

SINTESI QUALITATIVA

Giudizio qualitativo sugli spazi (10-14) CLASSE C

Necessità interventi

individuazione parcheggio disabile, segnaletica orizzontale, adeguamento impianto elettrico vedi Piano Regolatore
Illuminazione Comunale PRIC

Potenzialità e previsioni



DOTAZIONI

Dotazione minima	piazzale sterrato		
Dotazioni aggiuntive	asfaltato/ pavimentato	X	
	verde/ cestini		
	marciapiede	X	
	copertura		
Impianti tecnologici	illuminazione		
	illuminazione indiretta	X	

NECESSITA' INTERVENTI - POTENZIALITA' E PREVISIONI

NECESSITA' INTERVENTI	opere	costo stimato opere [€]	costo stimato oneri fiscali, spese tecniche, imprevisti [€]	costo stimato totale [€]
parcheggio disabili	segnaletica orizzontale e verticale	100,00	20,00	120,00

Costo totale necessità interventi [€]

Costo totale potenzialità e previsioni [€]

IN CORSO DI ESECUZIONE

PARCHEGGI (P) - IN CORSO DI ESECUZIONE

ID	NOME SERVIZIO	INTERVENTI	COSTO TOT INTERVENTI [€]
4	parcheggio CIS14	realizzazione parcheggio	a carico dell'operatore
5	parcheggio CIS30	realizzazione parcheggio	a carico dell'operatore
6	parcheggio CIS27	realizzazione parcheggio	a carico dell'operatore
7	parcheggio parco besozza	realizzazione parcheggio	a carico dell'operatore
8	parcheggio CIS18	realizzazione parcheggio	a carico dell'operatore
9	parcheggio contratto di quartiere	realizzazione parcheggio	finanziamento statale
2	parcheggio 1.5T1	realizzazione parcheggio	a carico dell'operatore
3	parcheggio CIS10	realizzazione parcheggio	a carico dell'operatore
1	parcheggio CIS3	realizzazione parcheggio	a carico dell'operatore



Comune di
Pioltello
Provincia di Milano

PIANO DEI SERVIZI IN CORSO DI ESECUZIONE

P	1E
LUGLIO 2010	

studio associato arch. G.Cigognetti - arch. M. Piccardi - ing.C. Vitale - località S.Polo - Lonato d/G (Bs)

parcheggio CIS3

Indirizzo

via aldo moro

Piano dei Servizi

SP 7 - Servizi per il trasporto

PROPRIETA'

Pubblico

ente comunale

Privato

Soggezione

FUNZIONE

Categoria

servizi per il trasporto

Tipologia

parcheggio scoperto su strada

Funzione secondaria

Funzione accessoria

DATI DIMENSIONALI

espressi in mq

Superficie catastale

non determinata

Superficie reale

403



VINCOLI CULTURALI

Tipologia

VINCOLI AMMINISTRATIVI

Tipologia

ZONIZZAZIONE ACUSTICA

Classe

PIANO PROTEZIONE CIVILE

Tipologia

IMPIANTI TELECOMUNICAZIONE

Tipologia

ACCESSIBILITA' E FRUIZIONE

Accessibilità

Servizi disponibili

Fruibilità

Bacino di utenza

Interventi

realizzazione parcheggio

Costo interventi di realizzazione [€]



Comune di
Pioltello
Provincia di Milano

PARCHEGGIO CIS 3


P 1E

IN CORSO DI ESECUZIONE

studio associato arch. G. Cigognetti - arch. M. Piccardi - ing. C. Vitale - località S.Polo - Lonato d/G (BS)

Superficie catastale: non determinata


Superficie reale: 403 mq

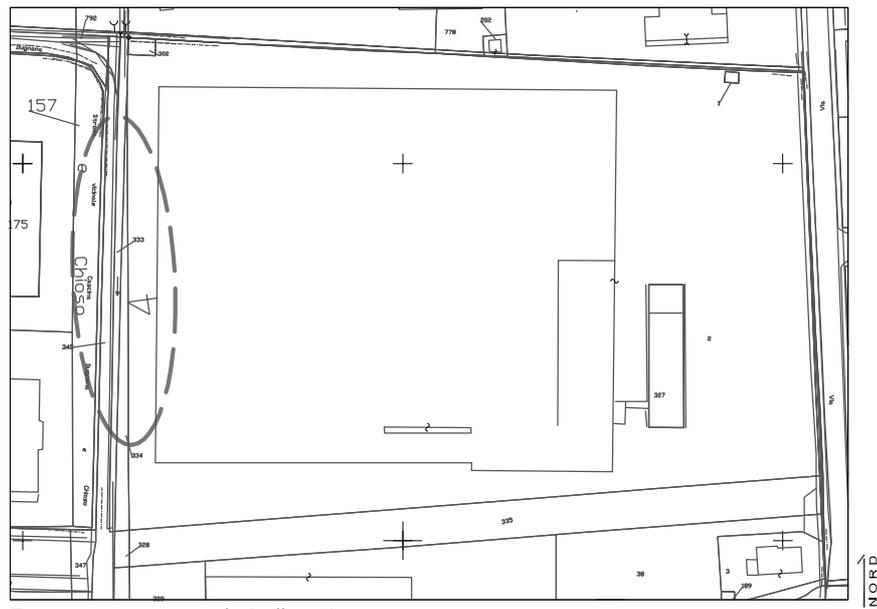

Estratto mappa catastale foglio n. 2

scala 1:2000

LEGENDA

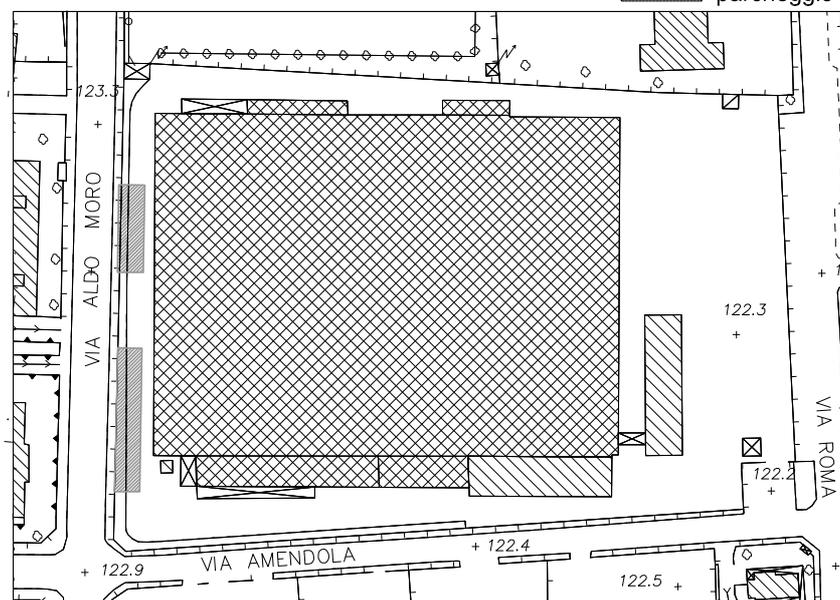

Estratto aerofotogrammetrico

scala 1:2000





parcheggio 1.5T1

Indirizzo

via milano

Piano dei Servizi

SP 7 - Servizi per il trasporto

PROPRIETA'

Pubblico

Privato

Soggezione

soggetto privato

asservito ad uso pubblico

FUNZIONE

Categoria

Tipologia

Funzione secondaria

Funzione accessoria

servizi per il trasporto

parcheggio scoperto in area assegnata

DATI DIMENSIONALI

espressi in mq

Superficie catastale

Superficie reale

non determinata

1.978





VINCOLI CULTURALI

Tipologia

VINCOLI AMMINISTRATIVI

Tipologia

ZONIZZAZIONE ACUSTICA

Classe

PIANO PROTEZIONE CIVILE

Tipologia

IMPIANTI TELECOMUNICAZIONE

Tipologia

ACCESSIBILITA' E FRUIZIONE

Accessibilità

Servizi disponibili

Fruibilità

Bacino di utenza

Interventi

realizzazione parcheggio

Costo interventi di realizzazione [€]



Comune di
Pioltello
Provincia di Milano

PARCHEGGIO 1.5 T1

P 2E

IN CORSO DI ESECUZIONE


studio associato arch. G. Cigognetti - arch. M. Piccardi - ing. C. Vitale - località S.Polo - Lonato d/G (BS)

Superficie catastale:

non determinata


Superficie reale:

1.978 mq

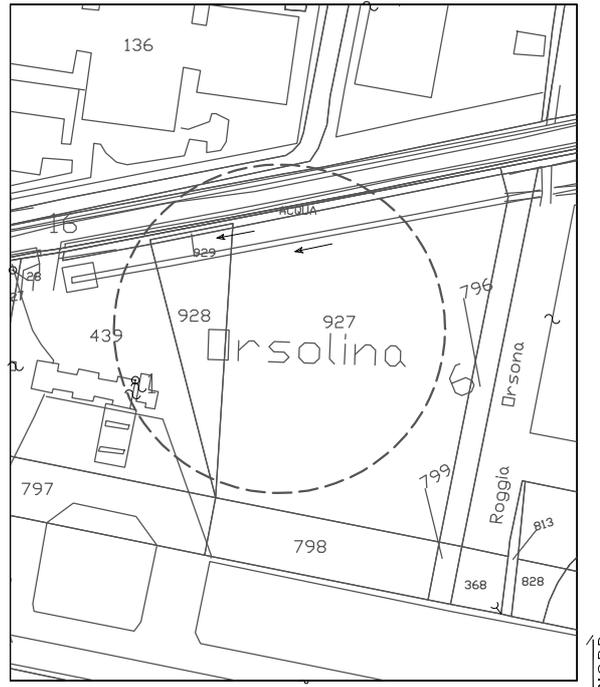

Estratto mappa catastale foglio n. 2

scala 1:2000

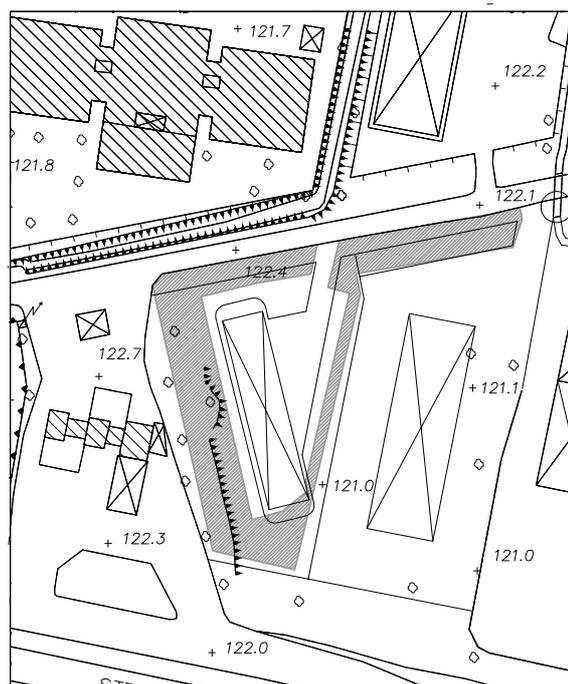


Estratto aerofotogrammetrico

scala 1:2000

LEGENDA



parcheggio

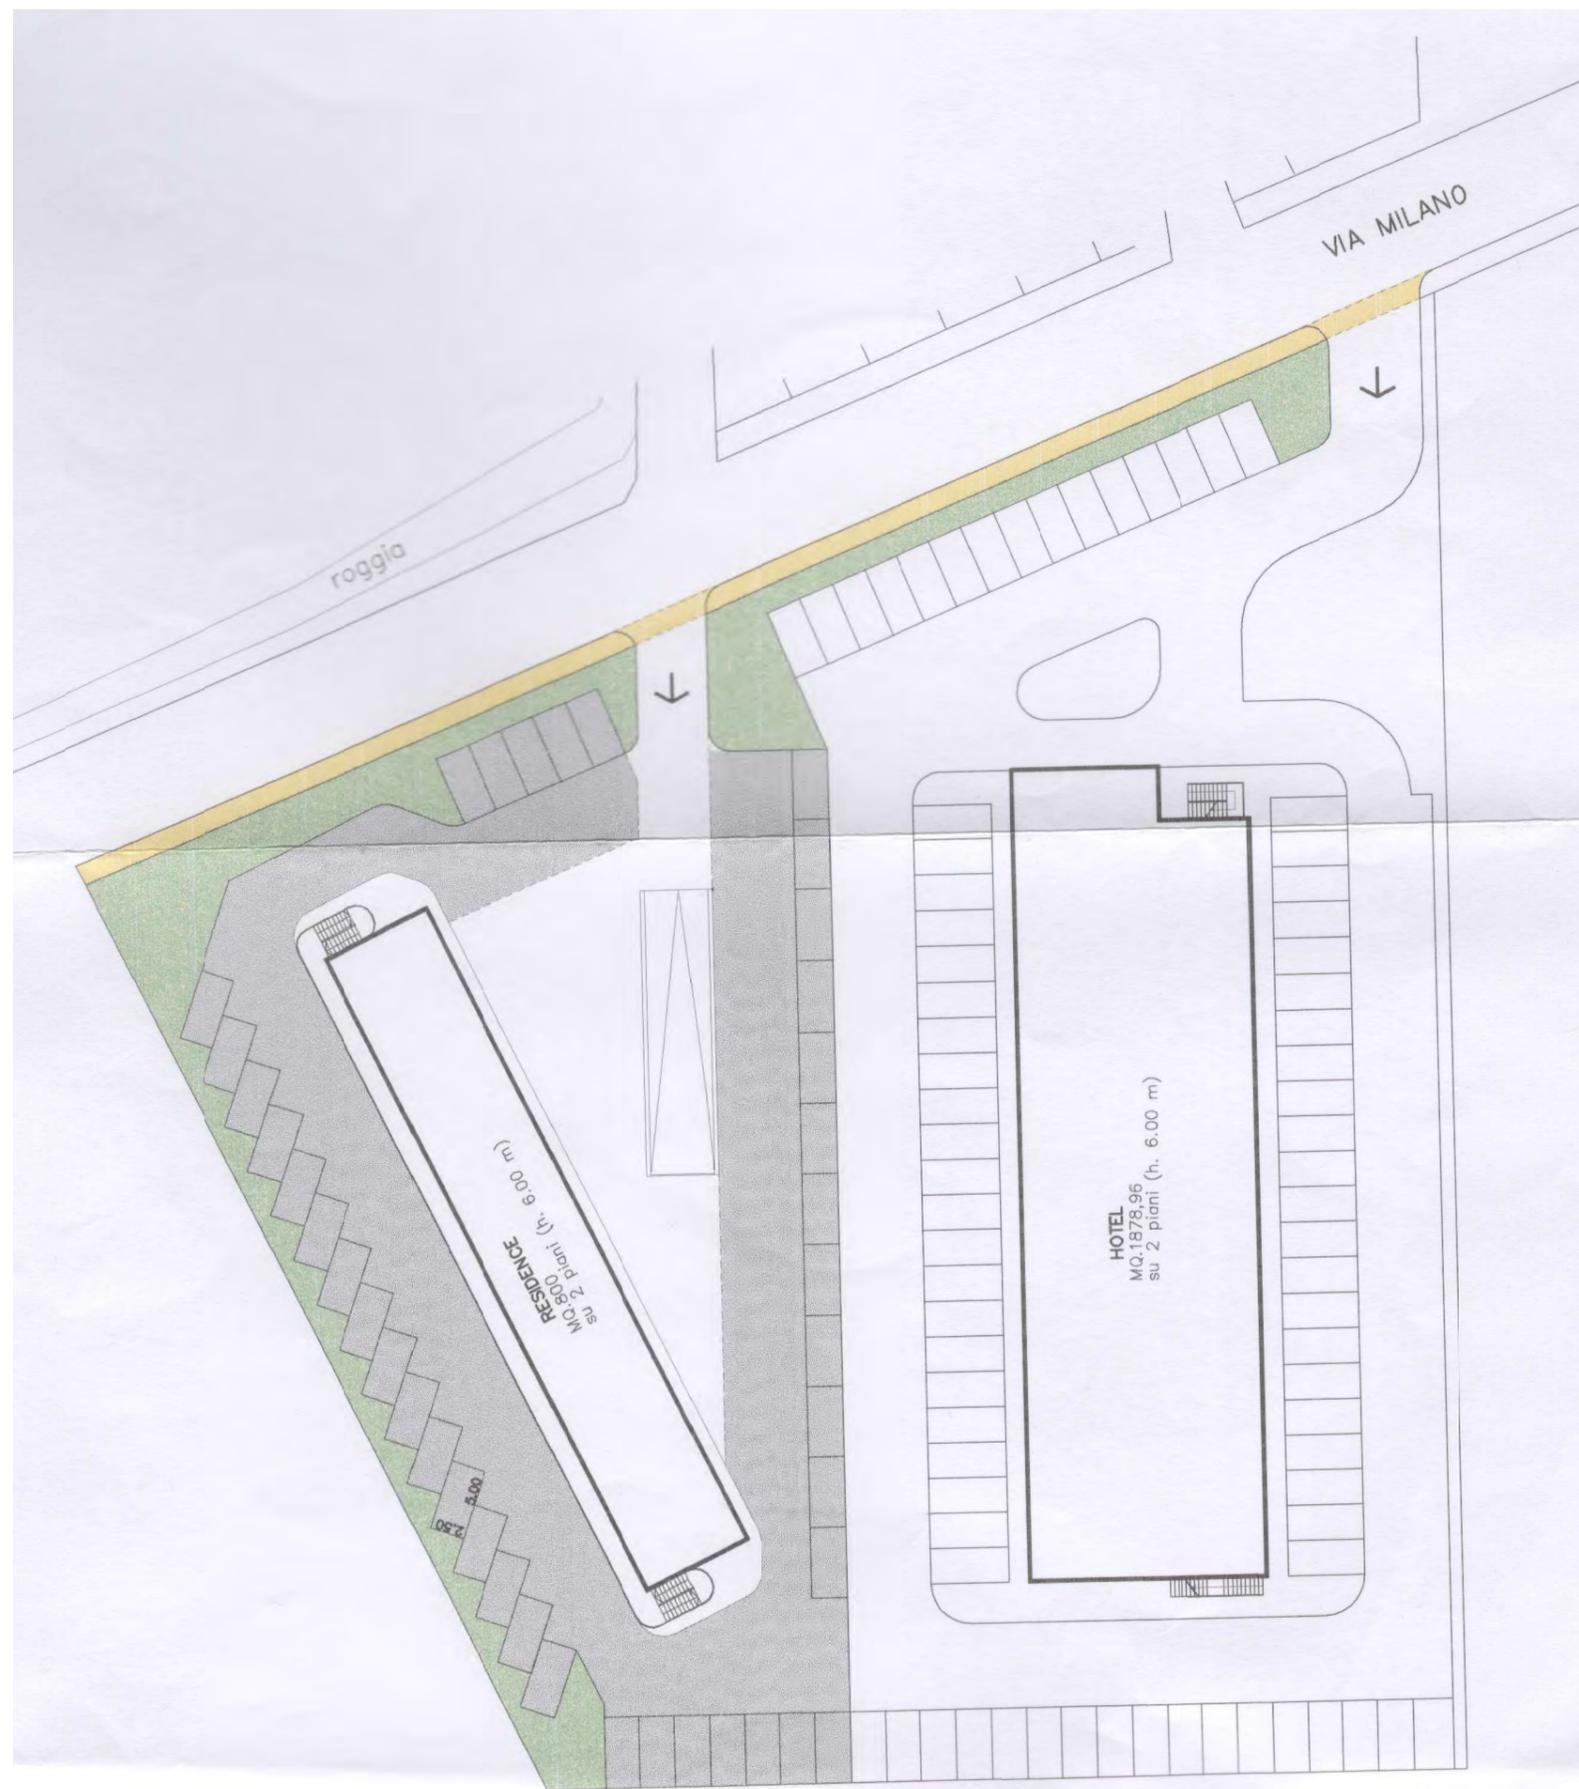

Planimetria scala 1:500



Comune di
Pioltello
Provincia di Milano

PIANO DEI SERVIZI

IN CORSO DI ESECUZIONE

P	3E
LUGLIO 2010	

studio associato arch. G.Cigognetti - arch. M. Piccardi - ing.C. Vitale - località S.Polo - Lonato d/G (Bs)

parcheggio CIS10

Indirizzo

via grandi

Piano dei Servizi

SP 7 - Servizi per il trasporto

PROPRIETA'

Pubblico

ente comunale

Privato

Soggezione

FUNZIONE

Categoria

servizi per il trasporto

Tipologia

parcheggio scoperto in area assegnata

Funzione secondaria

Funzione accessoria

DATI DIMENSIONALI

espressi in mq

Superficie catastale

non determinata

Superficie reale

6.467





VINCOLI CULTURALI

Tipologia

VINCOLI AMMINISTRATIVI

Tipologia

ZONIZZAZIONE ACUSTICA

Classe

PIANO PROTEZIONE CIVILE

Tipologia

IMPIANTI TELECOMUNICAZIONE

Tipologia

ACCESSIBILITA' E FRUIZIONE

Accessibilità

Servizi disponibili

Fruibilità

Bacino di utenza

Interventi

realizzazione parcheggio

Costo interventi di realizzazione [€]



Comune di
Pioltello
Provincia di Milano

PARCHEGGI CIS 10

P 3E

IN CORSO DI ESECUZIONE

studio associato arch. G. Cigognetti - arch. M. Piccardi - ing. C. Vitale - località S.Polo - Lonato d/G (BS)

Superficie catastale: non determinata

Superficie reale: 6.467 mq



Estratto mappa catastale foglio n. 6


scala 1:5000

NORD

LEGENDA



parcheggi

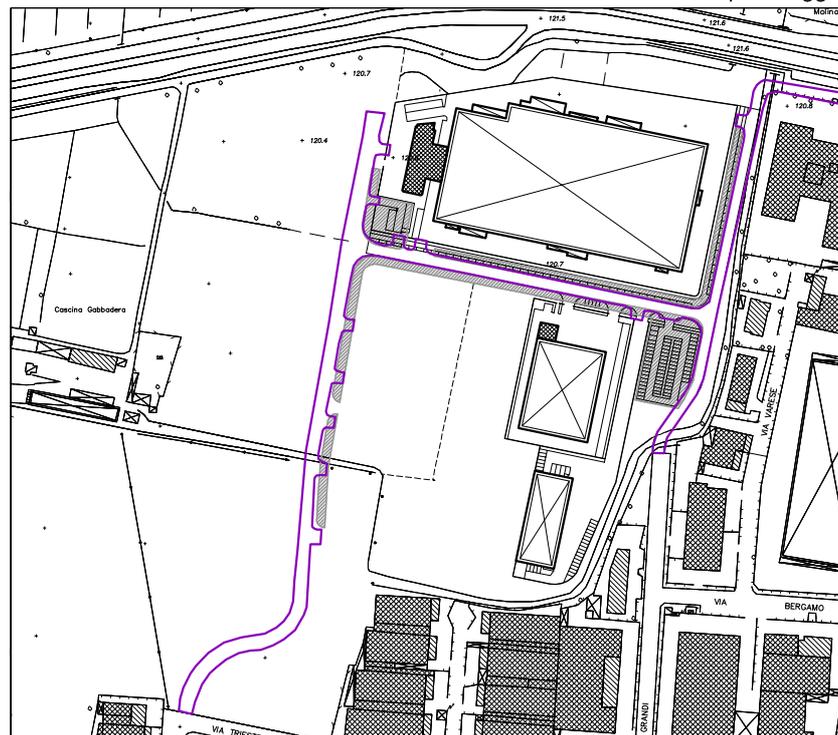

Estratto aerofotogrammetrico

scala 1:5000

Planimetria scala 1:2000



P 3.1E





parcheggio CIS14

Indirizzo

via d'annunzio

Piano dei Servizi

SP 7 - Servizi per il trasporto

PROPRIETA'

Pubblico

ente comunale

Privato

Soggezione

FUNZIONE

Categoria

servizi per il trasporto

Tipologia

parcheggio scoperto in area assegnata

Funzione secondaria

Funzione accessoria

DATI DIMENSIONALI

espressi in mq

Superficie catastale

non determinata

Superficie reale

3.447





VINCOLI CULTURALI

Tipologia

VINCOLI AMMINISTRATIVI

Tipologia

ZONIZZAZIONE ACUSTICA

Classe

PIANO PROTEZIONE CIVILE

Tipologia

IMPIANTI TELECOMUNICAZIONE

Tipologia

ACCESSIBILITA' E FRUIZIONE

Accessibilità

Servizi disponibili

Fruibilità

Bacino di utenza

Interventi

realizzazione parcheggio

Costo interventi di realizzazione [€]



Comune di
Pioltello
Provincia di Milano

PARCHEGGIO CIS 14

P 4E

IN CORSO DI ESECUZIONE

studio associato arch. G. Cigognetti - arch. M. Piccardi - ing. C. Vitale - località S.Polo - Lonato d/G (BS)

Superficie catastale: non determinata

Superficie reale: 3.447 mq



Estratto mappa catastale foglio n. 6

scala 1:5000

NORD

LEGENDA



parcheggio



Estratto aerofotogrammetrico

scala 1:5000



Comune di
Pioltello
Provincia di Milano

PIANO DEI SERVIZI

IN CORSO DI ESECUZIONE

P **5E**
LUGLIO 2010

studio associato arch. G.Cigognetti - arch. M. Piccardi - ing.C. Vitale - località S.Polo - Lonato d/G (Bs)

parcheggio CIS30

Indirizzo via 1°maggio

Piano dei Servizi SP 7 - Servizi per il trasporto

PROPRIETA'

Pubblico ente comunale

Privato

Soggezione

FUNZIONE

Categoria servizi per il trasporto

Tipologia parcheggio scoperto in area assegnata

Funzione secondaria

Funzione accessoria

DATI DIMENSIONALI

espressi in mq

Superficie catastale non determinata

Superficie reale 8.410





VINCOLI CULTURALI

Tipologia

VINCOLI AMMINISTRATIVI

Tipologia

ZONIZZAZIONE ACUSTICA

Classe

PIANO PROTEZIONE CIVILE

Tipologia

IMPIANTI TELECOMUNICAZIONE

Tipologia

ACCESSIBILITA' E FRUIZIONE

Accessibilità

Servizi disponibili

Fruibilità

Bacino di utenza

Interventi

realizzazione parcheggio

Costo interventi di realizzazione [€]



Comune di
Piofilello
Provincia di Milano

PARCHEGGIO CIS 30

IN CORSO DI ESECUZIONE

studio associato arch. G. Cigognetti - arch. M. Piccardi - ing. C. Vitale - località S.Polo - Lonato d/G (BS)

P 5E



Superficie catastale:

non determinata

Superficie reale:


8.410 mq

LEGENDA

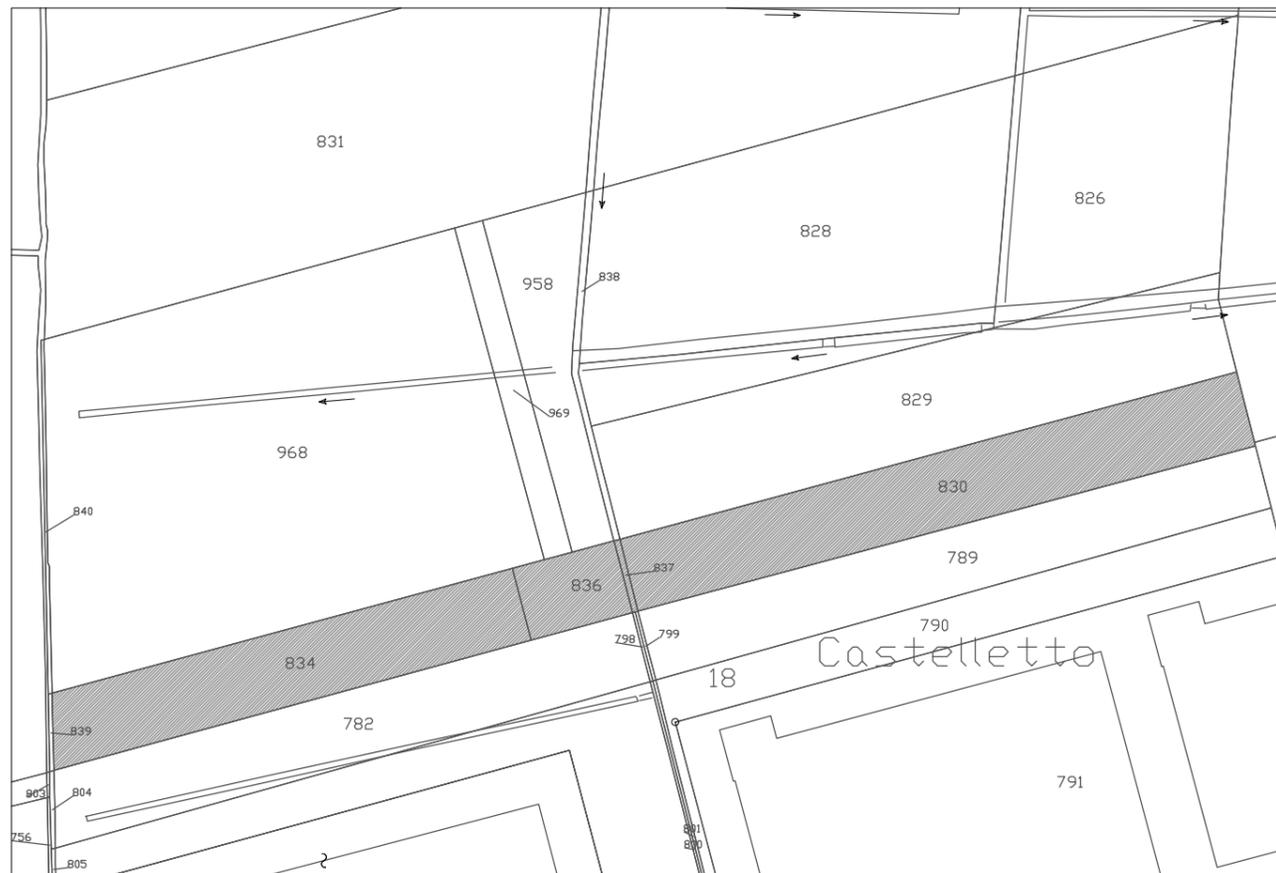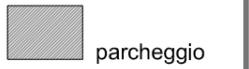

Estratto mappa catastale foglio n. 9

scala 1:2000

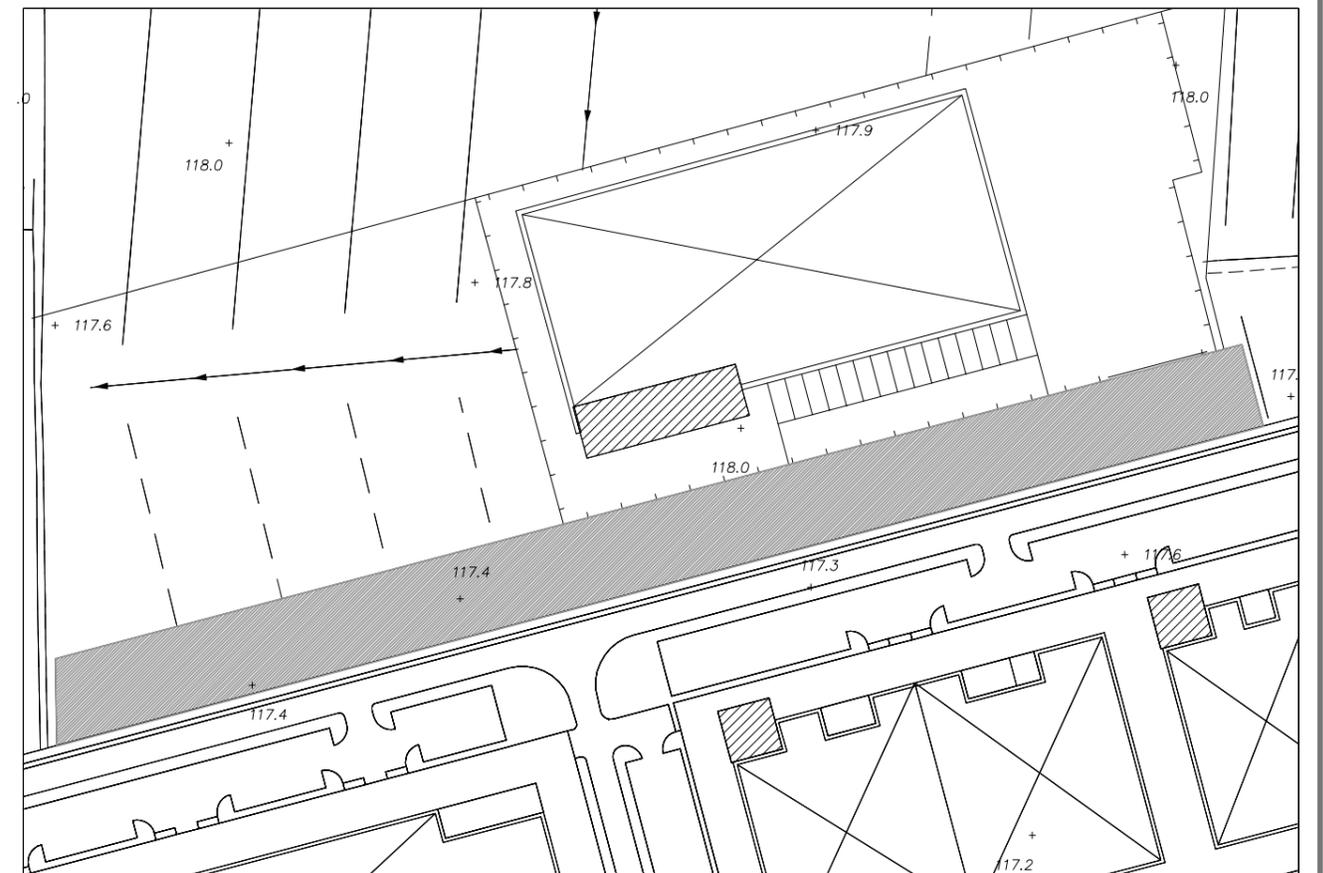

Estratto aerofotogrammetrico

scala 1:2000



Comune di
Pioltello
Provincia di Milano

PIANO DEI SERVIZI

IN CORSO DI ESECUZIONE

P	6E
LUGLIO 2010	

studio associato arch. G.Cigognetti - arch. M. Piccardi - ing.C. Vitale - località S.Polo - Lonato d/G (Bs)

parcheggio CIS27

Indirizzo

via d'annunzio

Piano dei Servizi

SP 7 - Servizi per il trasporto

PROPRIETA'

Pubblico

ente comunale

Privato

Soggezione

FUNZIONE

Categoria

servizi per il trasporto

Tipologia

parcheggio scoperto in area assegnata

Funzione secondaria

Funzione accessoria

DATI DIMENSIONALI

espressi in mq

Superficie catastale

non determinata

Superficie reale

2.182





VINCOLI CULTURALI

Tipologia

VINCOLI AMMINISTRATIVI

Tipologia

ZONIZZAZIONE ACUSTICA

Classe

PIANO PROTEZIONE CIVILE

Tipologia

IMPIANTI TELECOMUNICAZIONE

Tipologia

ACCESSIBILITA' E FRUIZIONE

Accessibilità

Servizi disponibili

Fruibilità

Bacino di utenza

Interventi

realizzazione parcheggio

Costo interventi di realizzazione [€]



Comune di
Pioltello
Provincia di Milano

PARCHEGGIO CIS 27


P 6E

IN CORSO DI ESECUZIONE

studio associato arch. G. Cigognetti - arch. M. Piccardi - ing. C. Vitale - località S.Polo - Lonato d/G (BS)

Superficie catastale: non determinata


Superficie reale: 2.182 mq

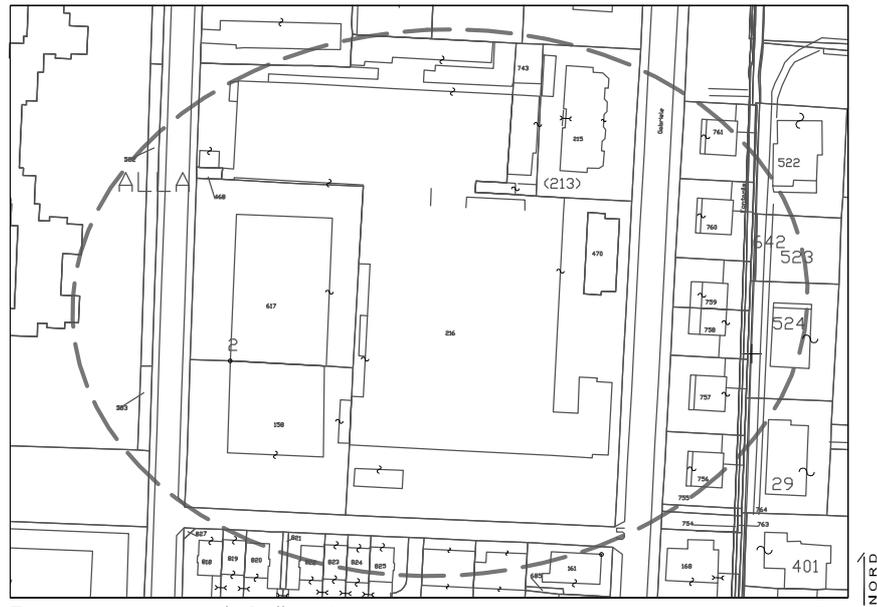

Estratto mappa catastale foglio n. 6

scala 1:2000

LEGENDA

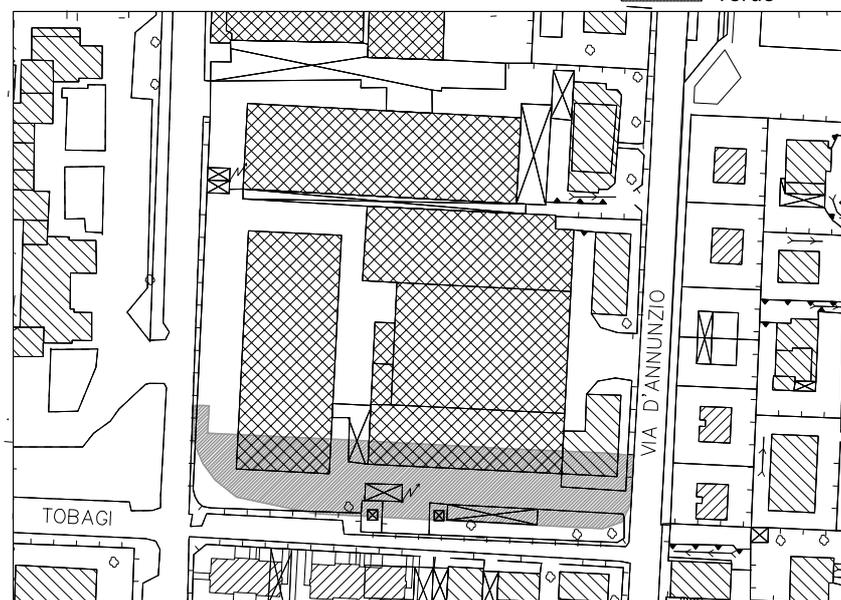

Estratto aerofotogrammetrico

scala 1:2000



Planimetria scala 1:500



parcheggio parco besozza

Indirizzo

via bobbio

Piano dei Servizi

SP 7 - Servizi per il trasporto

PROPRIETA'

Pubblico

ente comunale

Privato

Soggezione

FUNZIONE

Categoria

servizi per il trasporto

Tipologia

parcheggio scoperto in area assegnata

Funzione secondaria

Funzione accessoria

DATI DIMENSIONALI

espressi in mq

Superficie catastale

non determinata

Superficie reale

26.070



VINCOLI CULTURALI	Tipologia	art. 142 D. Lgs. 42/04
VINCOLI AMMINISTRATIVI	Tipologia	
ZONIZZAZIONE ACUSTICA	Classe	classe II
PIANO PROTEZIONE CIVILE	Tipologia	
IMPIANTI TELECOMUNICAZIONE	Tipologia	
<hr/>		
ACCESSIBILITA' E FRUIZIONE	Accessibilità	diretta
	Servizi disponibili	servizi ricreativi
	Fruibilità	continua
	Bacino di utenza	sovracomunale

Interventi

realizzazione parcheggio

Costo interventi di realizzazione [€] a carico dell'operatore



Comune di Pioltello
Provincia di Milano

PARCHEGGIO PARCO BESOZZA

P 7E

IN CORSO DI ESECUZIONE

studio associato arch. G. Cigognetti - arch. M. Piccardi - ing. C. Vitale - località S.Polo - Lonato d/G (BS)


Superficie catastale: non determinata

Superficie reale: 26.070 mq



Estratto mappa catastale foglio n. 14-15

scala 1:5000

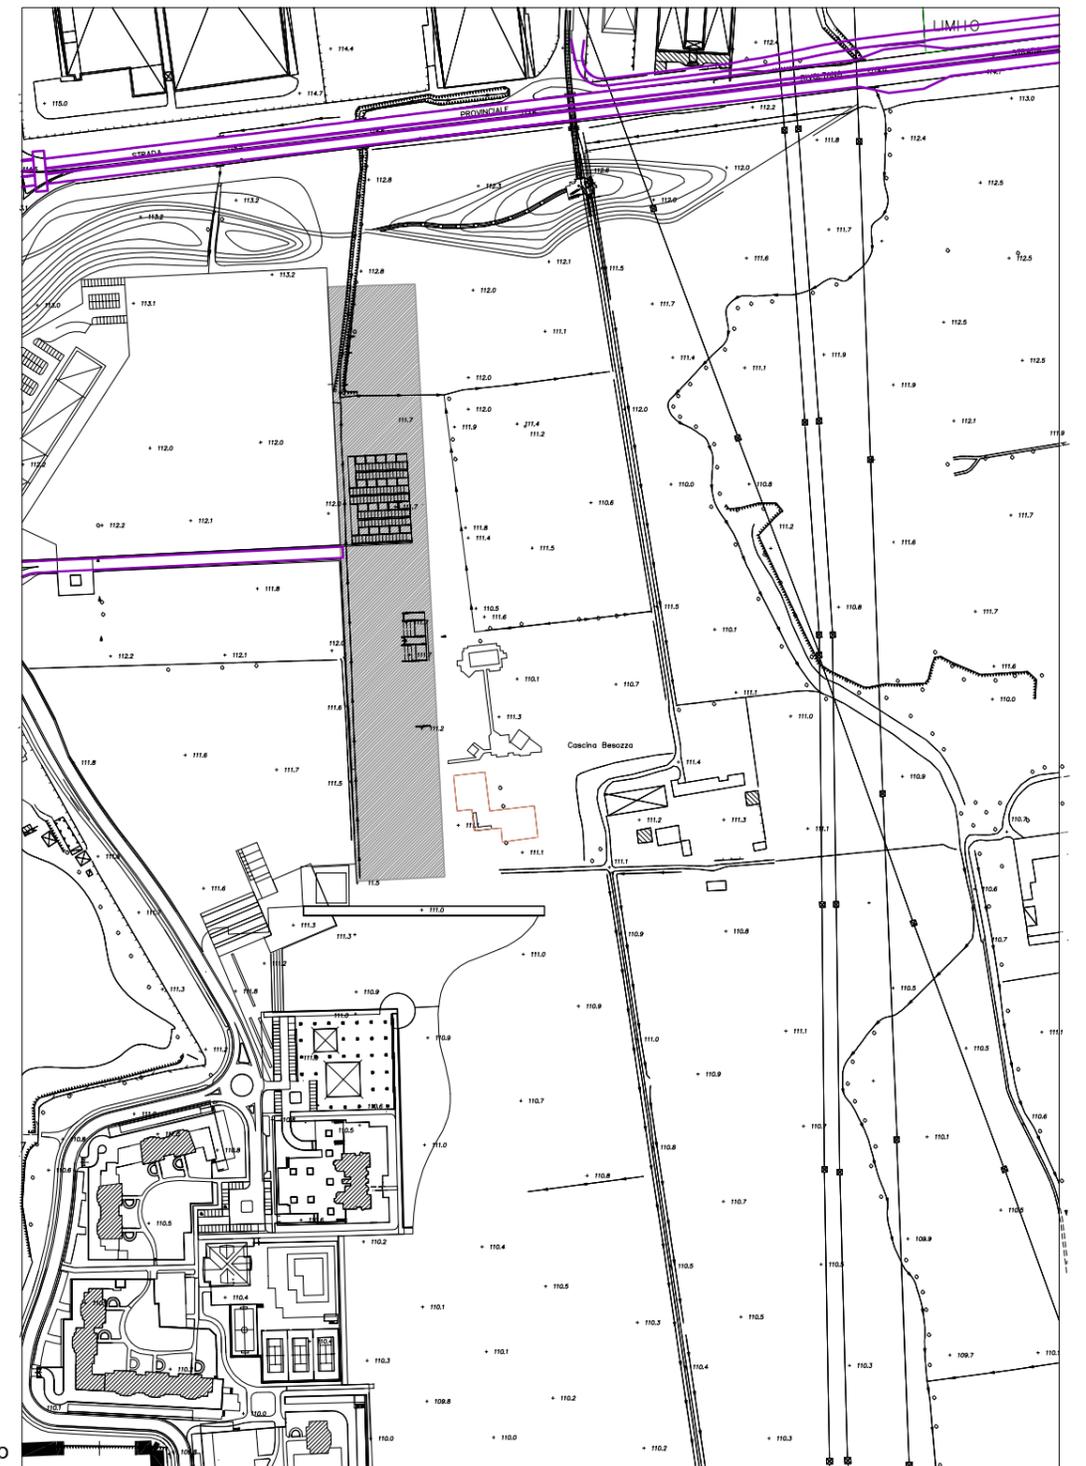

LEGENDA

parcheggio

Estratto aerofotogrammetrico

scala 1:5000



Comune di
Pioltello
Provincia di Milano

PIANO DEI SERVIZI

IN CORSO DI ESECUZIONE

P **8E**

LUGLIO 2010

studio associato arch. G.Cigognetti - arch. M. Piccardi - ing.C. Vitale - località S.Polo - Lonato d/G (Bs)

parcheggio CIS18

Indirizzo via bobbio

Piano dei Servizi SP 7 - Servizi per il trasporto

PROPRIETA'

Pubblico ente comunale

Privato

Soggezione

FUNZIONE

Categoria servizi per il trasporto

Tipologia parcheggio scoperto in area assegnata

Funzione secondaria

Funzione accessoria

DATI DIMENSIONALI

espressi in mq

Superficie catastale non determinata

Superficie reale 6.912





VINCOLI CULTURALI

Tipologia

VINCOLI AMMINISTRATIVI

Tipologia

ZONIZZAZIONE ACUSTICA

Classe

PIANO PROTEZIONE CIVILE

Tipologia

IMPIANTI TELECOMUNICAZIONE

Tipologia

ACCESSIBILITA' E FRUIZIONE

Accessibilità

Servizi disponibili

Fruibilità

Bacino di utenza

Interventi

realizzazione parcheggio

Costo interventi di realizzazione [€]



PARCHEGGIO CIS 18

P 8E


IN CORSO DI ESECUZIONE

Comune di Pioltello
Provincia di Milano

studio associato arch. G. Cigognetti - arch. M. Piccardi - ing. C. Vitale - località S.Polo - Lonato d/G (BS)


Superficie catastale: non determinata

Superficie reale: 6.912 mq

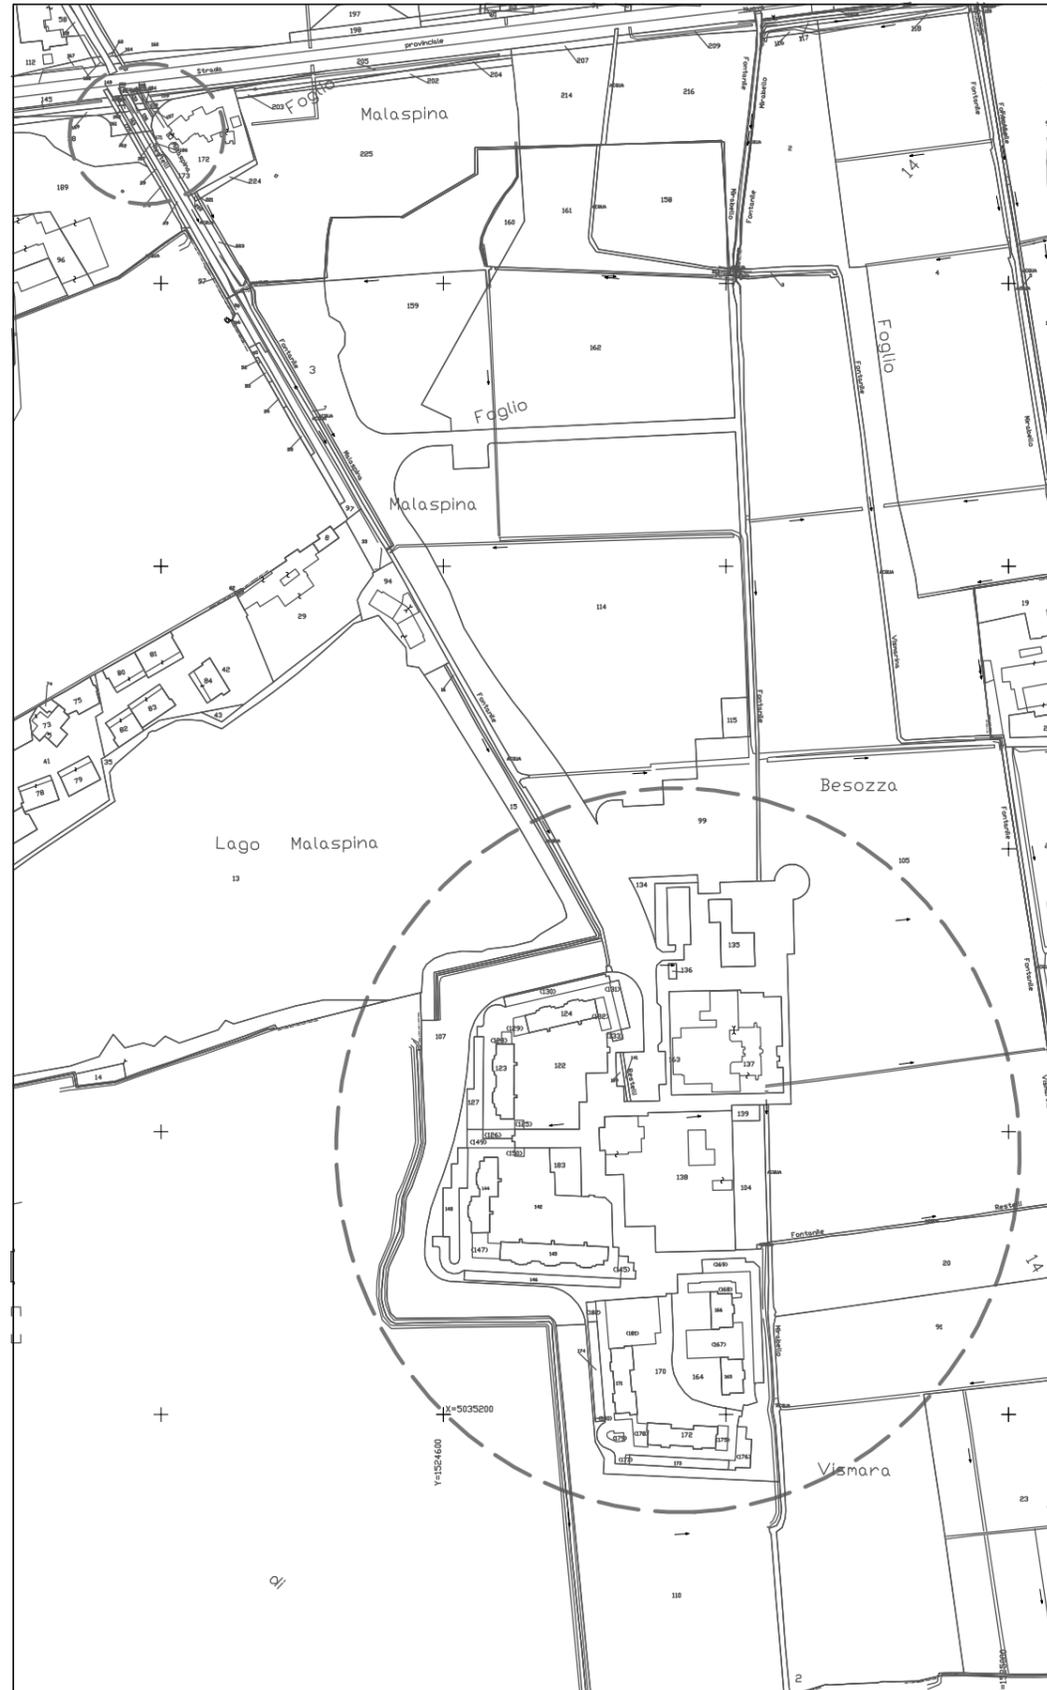

Estratto mappa catastale foglio n. 14-15

scala 1:5000

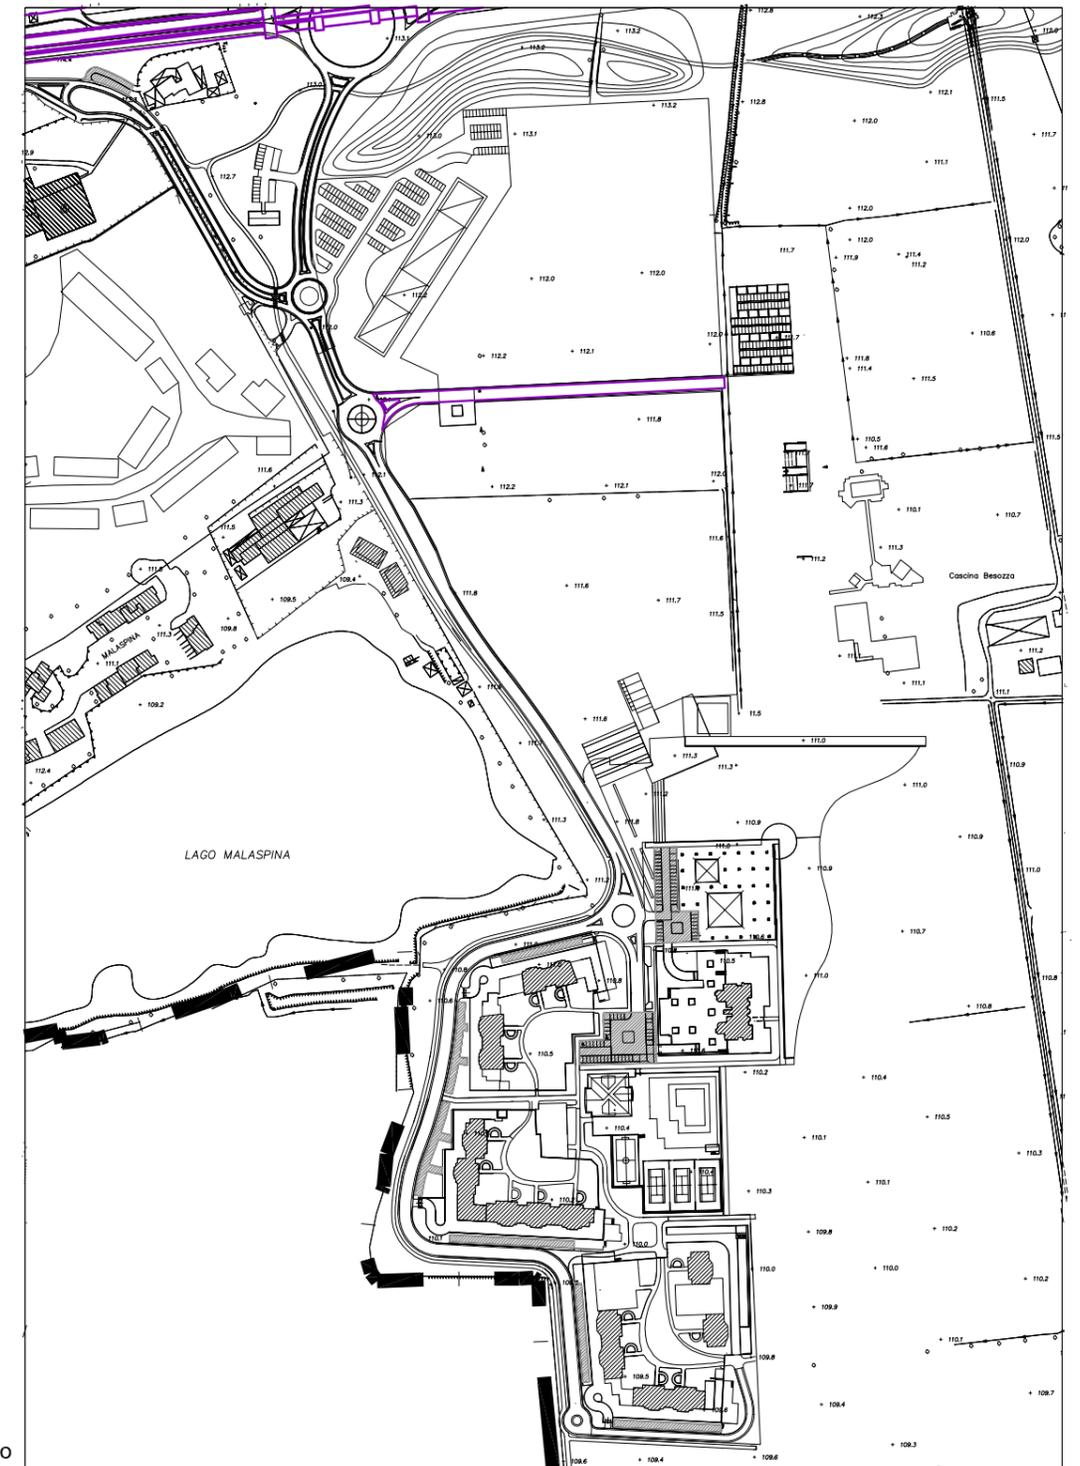

LEGENDA

parcheggio

Estratto aerofotogrammetrico

scala 1:5000



Comune di
Pioltello
Provincia di Milano

PIANO DEI SERVIZI

IN CORSO DI ESECUZIONE

P **9E**

LUGLIO 2010

studio associato arch. G.Cigognetti - arch. M. Piccardi - ing.C. Vitale - località S.Polo - Lonato d/G (Bs)

parcheggio contratto di quartiere

Indirizzo

via roma

Piano dei Servizi

SP 7 - Servizi per il trasporto

PROPRIETA'

Pubblico

ente comunale

Privato

Soggezione

FUNZIONE

Categoria

servizi per il trasporto

Tipologia

parcheggio scoperto in area assegnata

Funzione secondaria

Funzione accessoria

DATI DIMENSIONALI

espressi in mq

Superficie catastale

non determinata

Superficie reale

1.742





VINCOLI CULTURALI

Tipologia

VINCOLI AMMINISTRATIVI

Tipologia

ZONIZZAZIONE ACUSTICA

Classe

PIANO PROTEZIONE CIVILE

Tipologia

IMPIANTI TELECOMUNICAZIONE

Tipologia

ACCESSIBILITA' E FRUIZIONE

Accessibilità

Servizi disponibili

Fruibilità

Bacino di utenza

Interventi

realizzazione parcheggio

Costo interventi di realizzazione [€]

finanziamento statale



Comune di
Pioltello
Provincia di Milano

PARCHEGGIO CONTRATTO DI QUARTIERE

IN CORSO DI ESECUZIONE

P 9E

studio associato arch. G. Cigognetti - arch. M. Piccardi - ing. C. Vitale - località S.Polo - Lonato d/G (BS)

Superficie catastale:

non determinata


Superficie reale:

1.742 mq



Estratto mappa catastale foglio n. 2

scala 1:2000

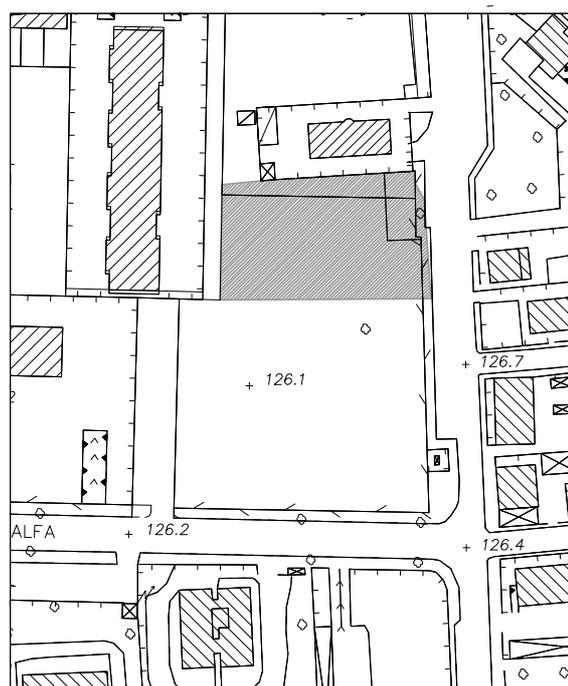


Estratto aerofotogrammetrico

scala 1:2000

LEGENDA



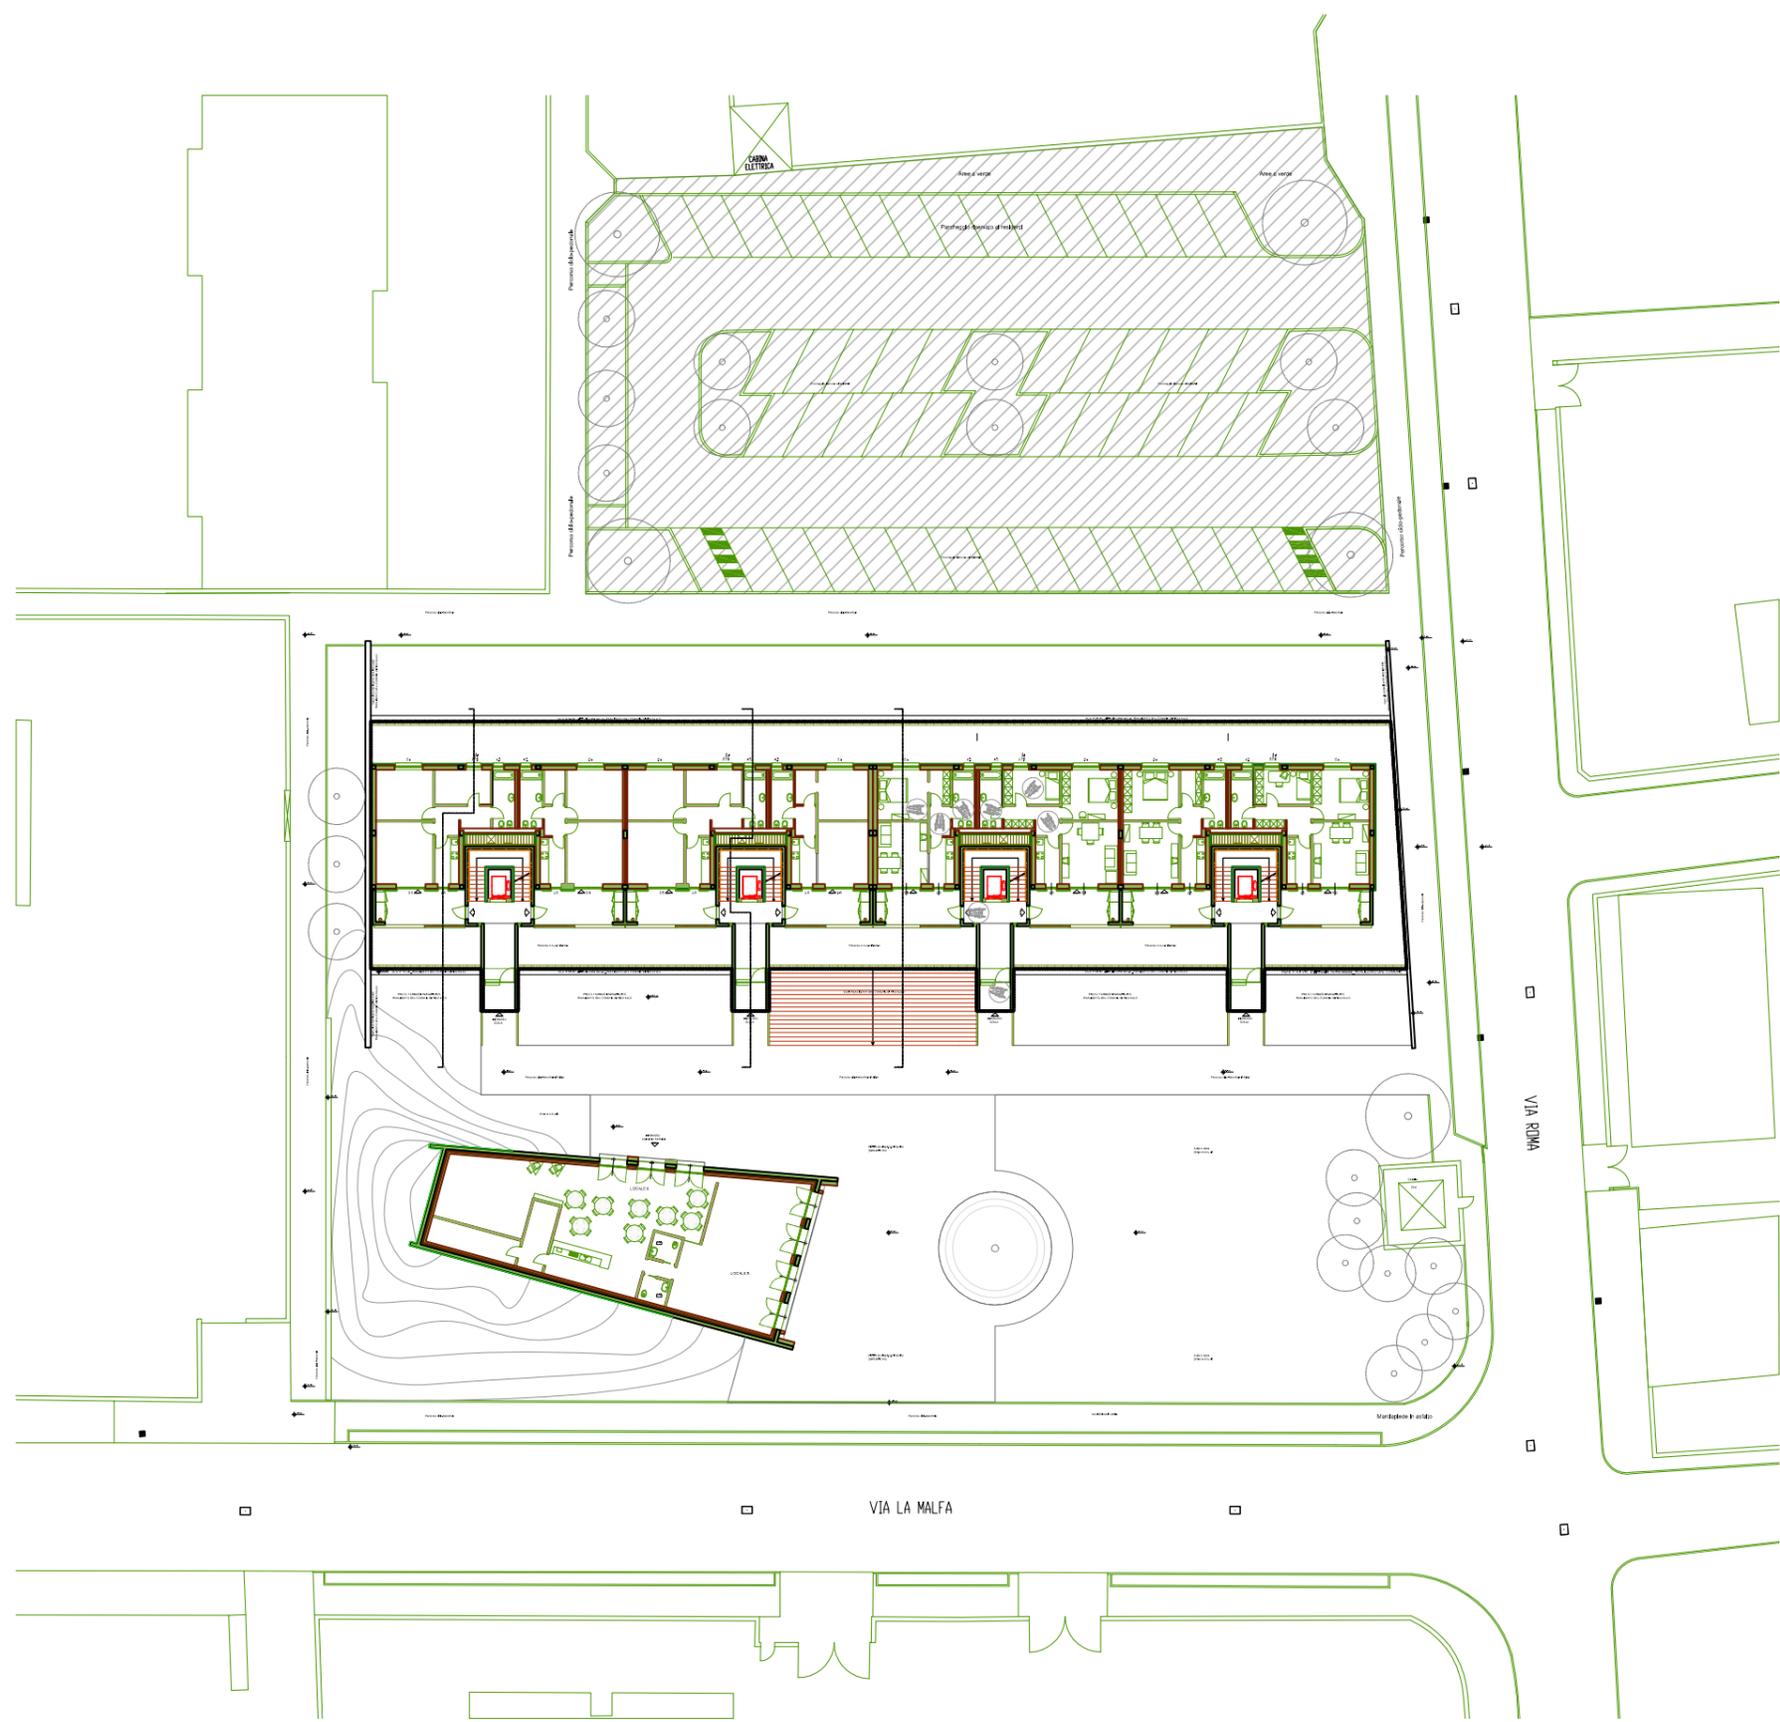

Planimetria scala 1:500

STATO DI PROGETTO

SERVIZI PER IL TRASPORTO (P) - STATO DI PROGETTO

<i>ID</i>	<i>NOME SERVIZIO</i>	<i>INTERVENTI</i>	<i>COSTO TOT INTERVENTI [€]</i>
4	parcheggi pii limite	realizzazione parcheggio	a carico dell'operatore
5	parcheggio pii stazione	realizzazione parcheggio	60.000,00
6	parcheggio via parri	acquisizione area e realizzazione parcheggio	10.000,00
7	parcheggio via dante	realizzazione parcheggio	a carico di privati
8	parcheggio rotolito	realizzazione parcheggio	a carico dell'operatore
9	parcheggio AdT 1	acquisizione area e realizzazione parcheggio	a carico di privati
1	parcheggi ex sisas	realizzazione parcheggio	a carico del privato
2	parcheggio multipiano (3 piani)	realizzazione parcheggio	a carico dell'operatore
3	parcheggi cis 22	realizzazione parcheggio	a carico dell'operatore
10	parcheggio ESSELUNGA	realizzazione parcheggio multipiano in sede propria	a carico dell'operatore



parcheggi ex sisas

Indirizzo

sp 121 pobbiano cavenago

Piano dei Servizi

SP 7 - Servizi per il trasporto

PROPRIETA'

Pubblico

Privato

Soggezione

soggetto privato

asservito

FUNZIONE

Categoria

Tipologia

Funzione secondaria

Funzione accessoria

servizi per il trasporto

parcheggi coperti

DATI DIMENSIONALI

espressi in mq.

Superficie catastale

Superficie reale

Superficie lorda di pavimento totale

Superficie pertinenziale esterna

Superficie totale

non determinata

39.318

39.318



studio associato arch. G.Cigognetti - arch. M. Piccardi - ing.C. Vitale - località S.Polo - Lonato d/G (Bs)

VINCOLI CULTURALI	Tipologia	art. 142 D.Lgs. 42/04
VINCOLI AMMINISTRATIVI	Tipologia	Fascia di rispetto linea ferroviaria, metanodotto, bonifica in corso
ZONIZZAZIONE ACUSTICA	Classe	classe V
PIANO PROTEZIONE CIVILE	Tipologia	
IMPIANTI TELECOMUNICAZIONE	Tipologia	
<hr/>		
ACCESSIBILITA' E FRUIZIONE	Accessibilità	diretta
	Servizi disponibili	nessuno
	Fruibilità	continua
	Bacino di utenza	sovracomunale

Interventi

realizzazione parcheggio

Costo interventi di realizzazione [€]

a carico del privato



Comune di
Piofello
Provincia di Milano

PARCHEGGI EX SISAS


P 1P

STATO DI PROGETTO

studio associato arch. G. Cigognetti - arch. M. Piccardi - ing. C. Vitale - località S.Polo - Lonato d/G (BS)

Superficie catastale: non determinata

Superficie reale: 39.318 mq

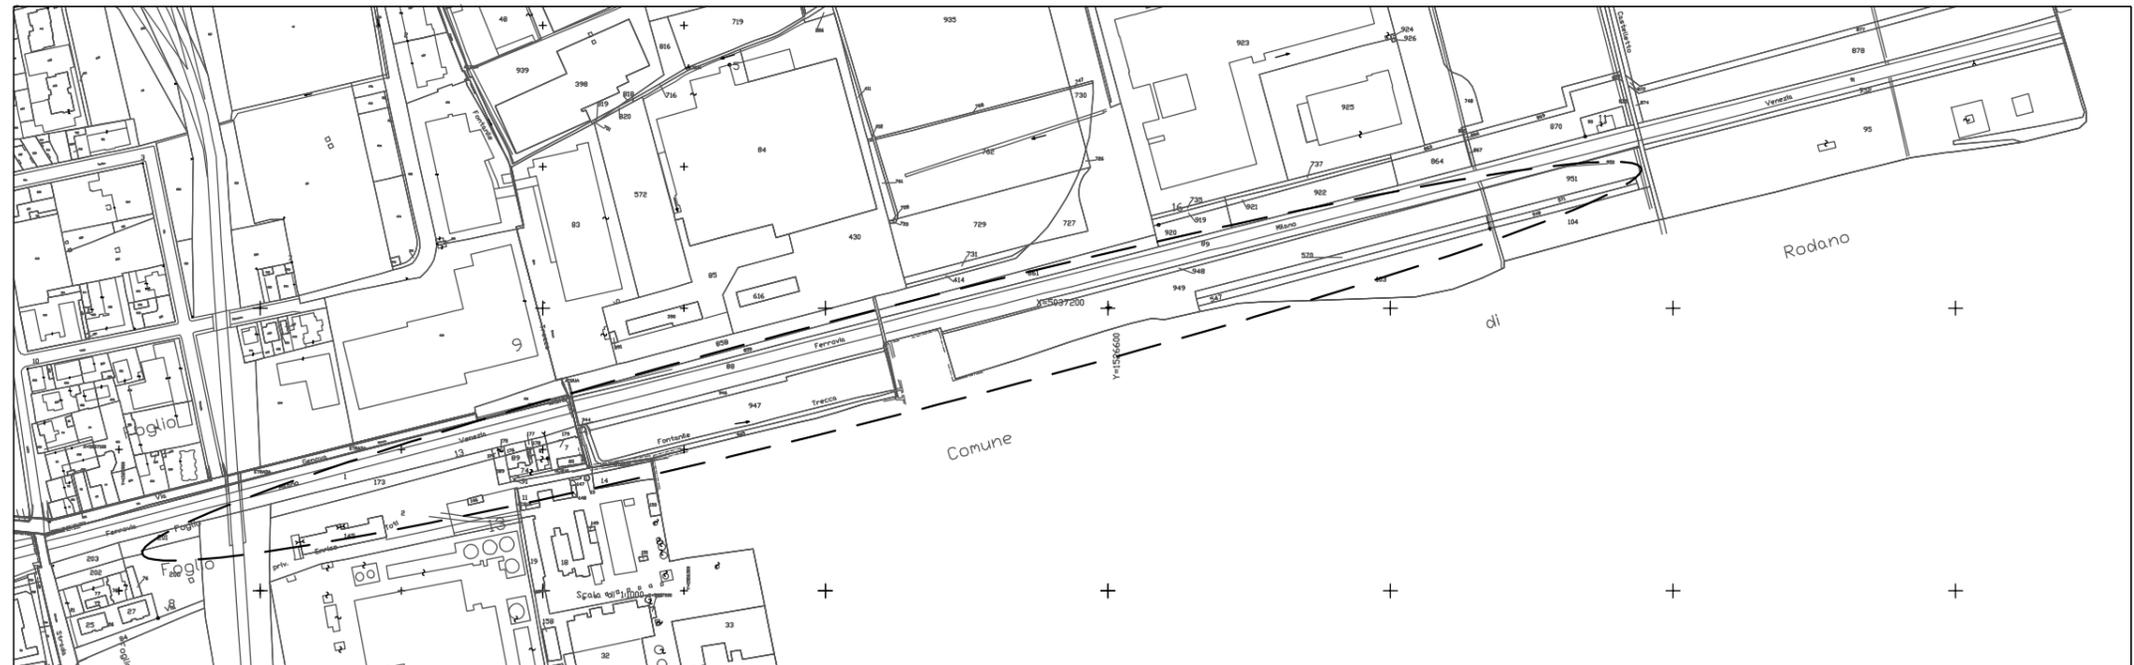

Estratto mappa catastale foglio n. 3

scala 1:5000



LEGENDA



Estratto aerofotogrammetrico

scala 1:5000



parcheggio multipiano (3 piani)

Indirizzo

via lombardia

Piano dei Servizi

SP 7 - Servizi per il trasporto

PROPRIETA'

Pubblico

ente comunale

Privato

Soggezione

FUNZIONE

Categoria

servizi per il trasporto

Tipologia

parcheggi coperti

Funzione secondaria

Funzione accessoria

DATI DIMENSIONALI

Superficie catastale

non determinata

espressi in mq.

Superficie reale

4.104

Superficie lorda di pavimento totale

12.312

Superficie pertinenziale esterna

Superficie totale

12.312



studio associato arch. G.Cigognetti - arch. M. Piccardi - ing.C. Vitale - località S.Polo - Lonato d/G (Bs)

VINCOLI CULTURALI

Tipologia

VINCOLI AMMINISTRATIVI

Tipologia

ZONIZZAZIONE ACUSTICA

Classe

PIANO PROTEZIONE CIVILE

Tipologia

IMPIANTI TELECOMUNICAZIONE

Tipologia

ACCESSIBILITA' E FRUIZIONE

Accessibilità

Servizi disponibili

Fruibilità

Bacino di utenza

Interventi

realizzazione parcheggio

Costo interventi di realizzazione [€]

a carico dell'operatore



Comune di
Pioltello
Provincia di Milano

PARCHEGGIO MULTIPIANO

P 2P

STATO DI PROGETTO

studio associato arch. G. Cigognetti - arch. M. Piccardi - ing. C. Vitale - località S.Polo - Lonato d/G (BS)

Superficie catastale:	non determinata
Superficie reale:	4.104 mq
Superficie lorda di pavimento totale (3 piani):	12.312 mq




Estratto mappa catastale foglio n. 13

scala 1:2000

N
O
R
D

LEGENDA  parcheggio

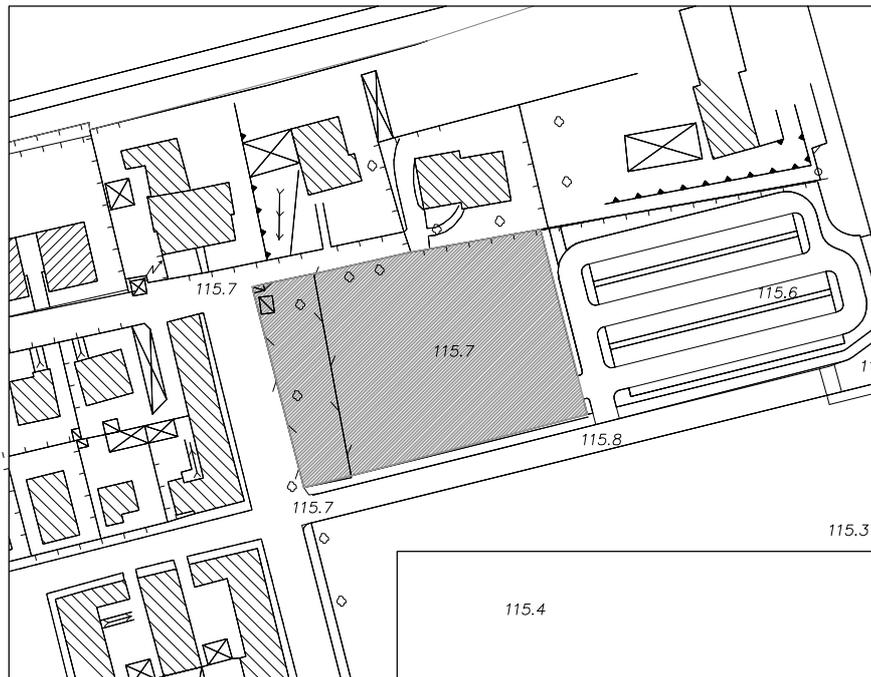

Estratto aerofotogrammetrico

scala 1:2000



		parcheggi cis 22
Indirizzo		via siracusa
Piano dei Servizi		SP 7 - Servizi per il trasporto
<hr/>		
PROPRIETA'	Pubblico	ente comunale
	Privato	
	Soggezione	
<hr/>		
FUNZIONE	Categoria	servizi per il trasporto
	Tipologia	parcheggio scoperto in area assegnata
	Funzione secondaria	
	Funzione accessoria	
<hr/>		
DATI DIMENSIONALI	Superficie catastale	non determinata
<i>espressi in mq.</i>	Superficie reale	4.413
	Superficie lorda di pavimento totale	
	Superficie pertinenziale esterna	
	Superficie totale	4.413



studio associato arch. G.Cigognetti - arch. M. Piccardi - ing.C. Vitale - località S.Polo - Lonato d/G (Bs)

VINCOLI CULTURALI

Tipologia

VINCOLI AMMINISTRATIVI

Tipologia

ZONIZZAZIONE ACUSTICA

Classe

PIANO PROTEZIONE CIVILE

Tipologia

IMPIANTI TELECOMUNICAZIONE

Tipologia

ACCESSIBILITA' E FRUIZIONE

Accessibilità

Servizi disponibili

Fruibilità

Bacino di utenza

Interventi

realizzazione parcheggio

Costo interventi di realizzazione [€]

a carico dell'operatore



Comune di
Piofello
Provincia di Milano

PARCHEGGI CIS 22

STATO DI PROGETTO

studio associato arch. G. Cigognetti - arch. M. Piccardi - ing. C. Vitale - località S.Polo - Lonato d/G (BS)

P 3P

Superficie catastale:

non determinata

Superficie reale:

4.413 mq



Estratto mappa catastale foglio n. 13

scala 1:2000

LEGENDA  parcheggi



Estratto aerofotogrammetrico

scala 1:2000



Planimetria scala 1:1000



parcheggi pii limitato

Indirizzo

via dante

Piano dei Servizi

SP 7 - Servizi per il trasporto

PROPRIETA'

Pubblico

Privato

Soggezione

soggetto privato

in fase di cessione

FUNZIONE

Categoria

Tipologia

Funzione secondaria

Funzione accessoria

servizi per il trasporto

parcheggio scoperto in area assegnata

DATI DIMENSIONALI

espressi in mq.

Superficie catastale

Superficie reale

Superficie lorda di pavimento totale

Superficie pertinenziale esterna

Superficie totale

non determinata

3.421

3.421



studio associato arch. G.Cigognetti - arch. M. Piccardi - ing.C. Vitale - località S.Polo - Lonato d/G (Bs)

VINCOLI CULTURALI

Tipologia

VINCOLI AMMINISTRATIVI

Tipologia

fascia di rispetto stradale (20,00 m), cimitero

ZONIZZAZIONE ACUSTICA

Classe

classe II

PIANO PROTEZIONE CIVILE

Tipologia

IMPIANTI TELECOMUNICAZIONE

Tipologia

ACCESSIBILITA' E FRUIZIONE

Accessibilità

diretta

Servizi disponibili

servizi istruzione

Fruibilità

continua

Bacino di utenza

comunale

Interventi

realizzazione parcheggio

Costo interventi di realizzazione [€]

a carico dell'operatore



Comune di
Pioltello
Provincia di Milano

PARCHEGGIO PII LIMITO

P 4P

STATO DI PROGETTO

studio associato arch. G. Cigognetti - arch. M. Piccardi - ing. C. Vitale - località S.Polo - Lonato d/G (BS)

Superficie catastale: non determinata

Superficie reale: 3.421 mq




Estratto mappa catastale foglio n. 13

scala 1:2000


NORD

LEGENDA  parcheggio

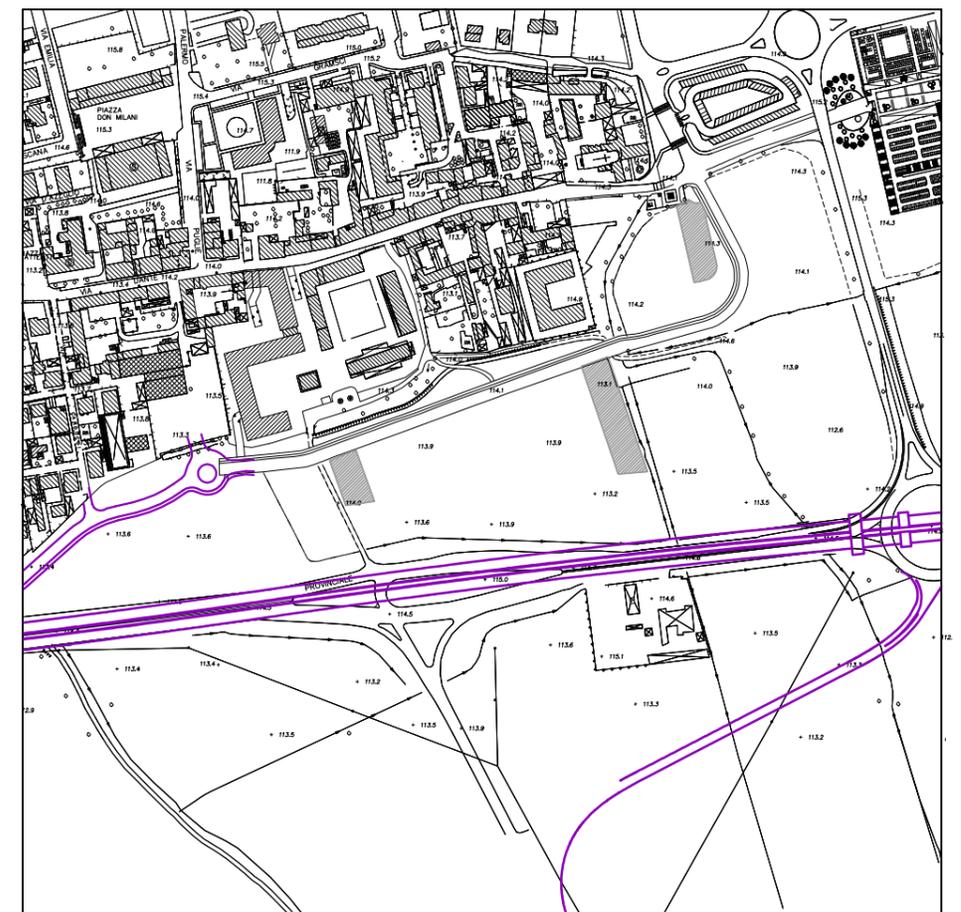

Estratto aerofotogrammetrico

scala 1:5000

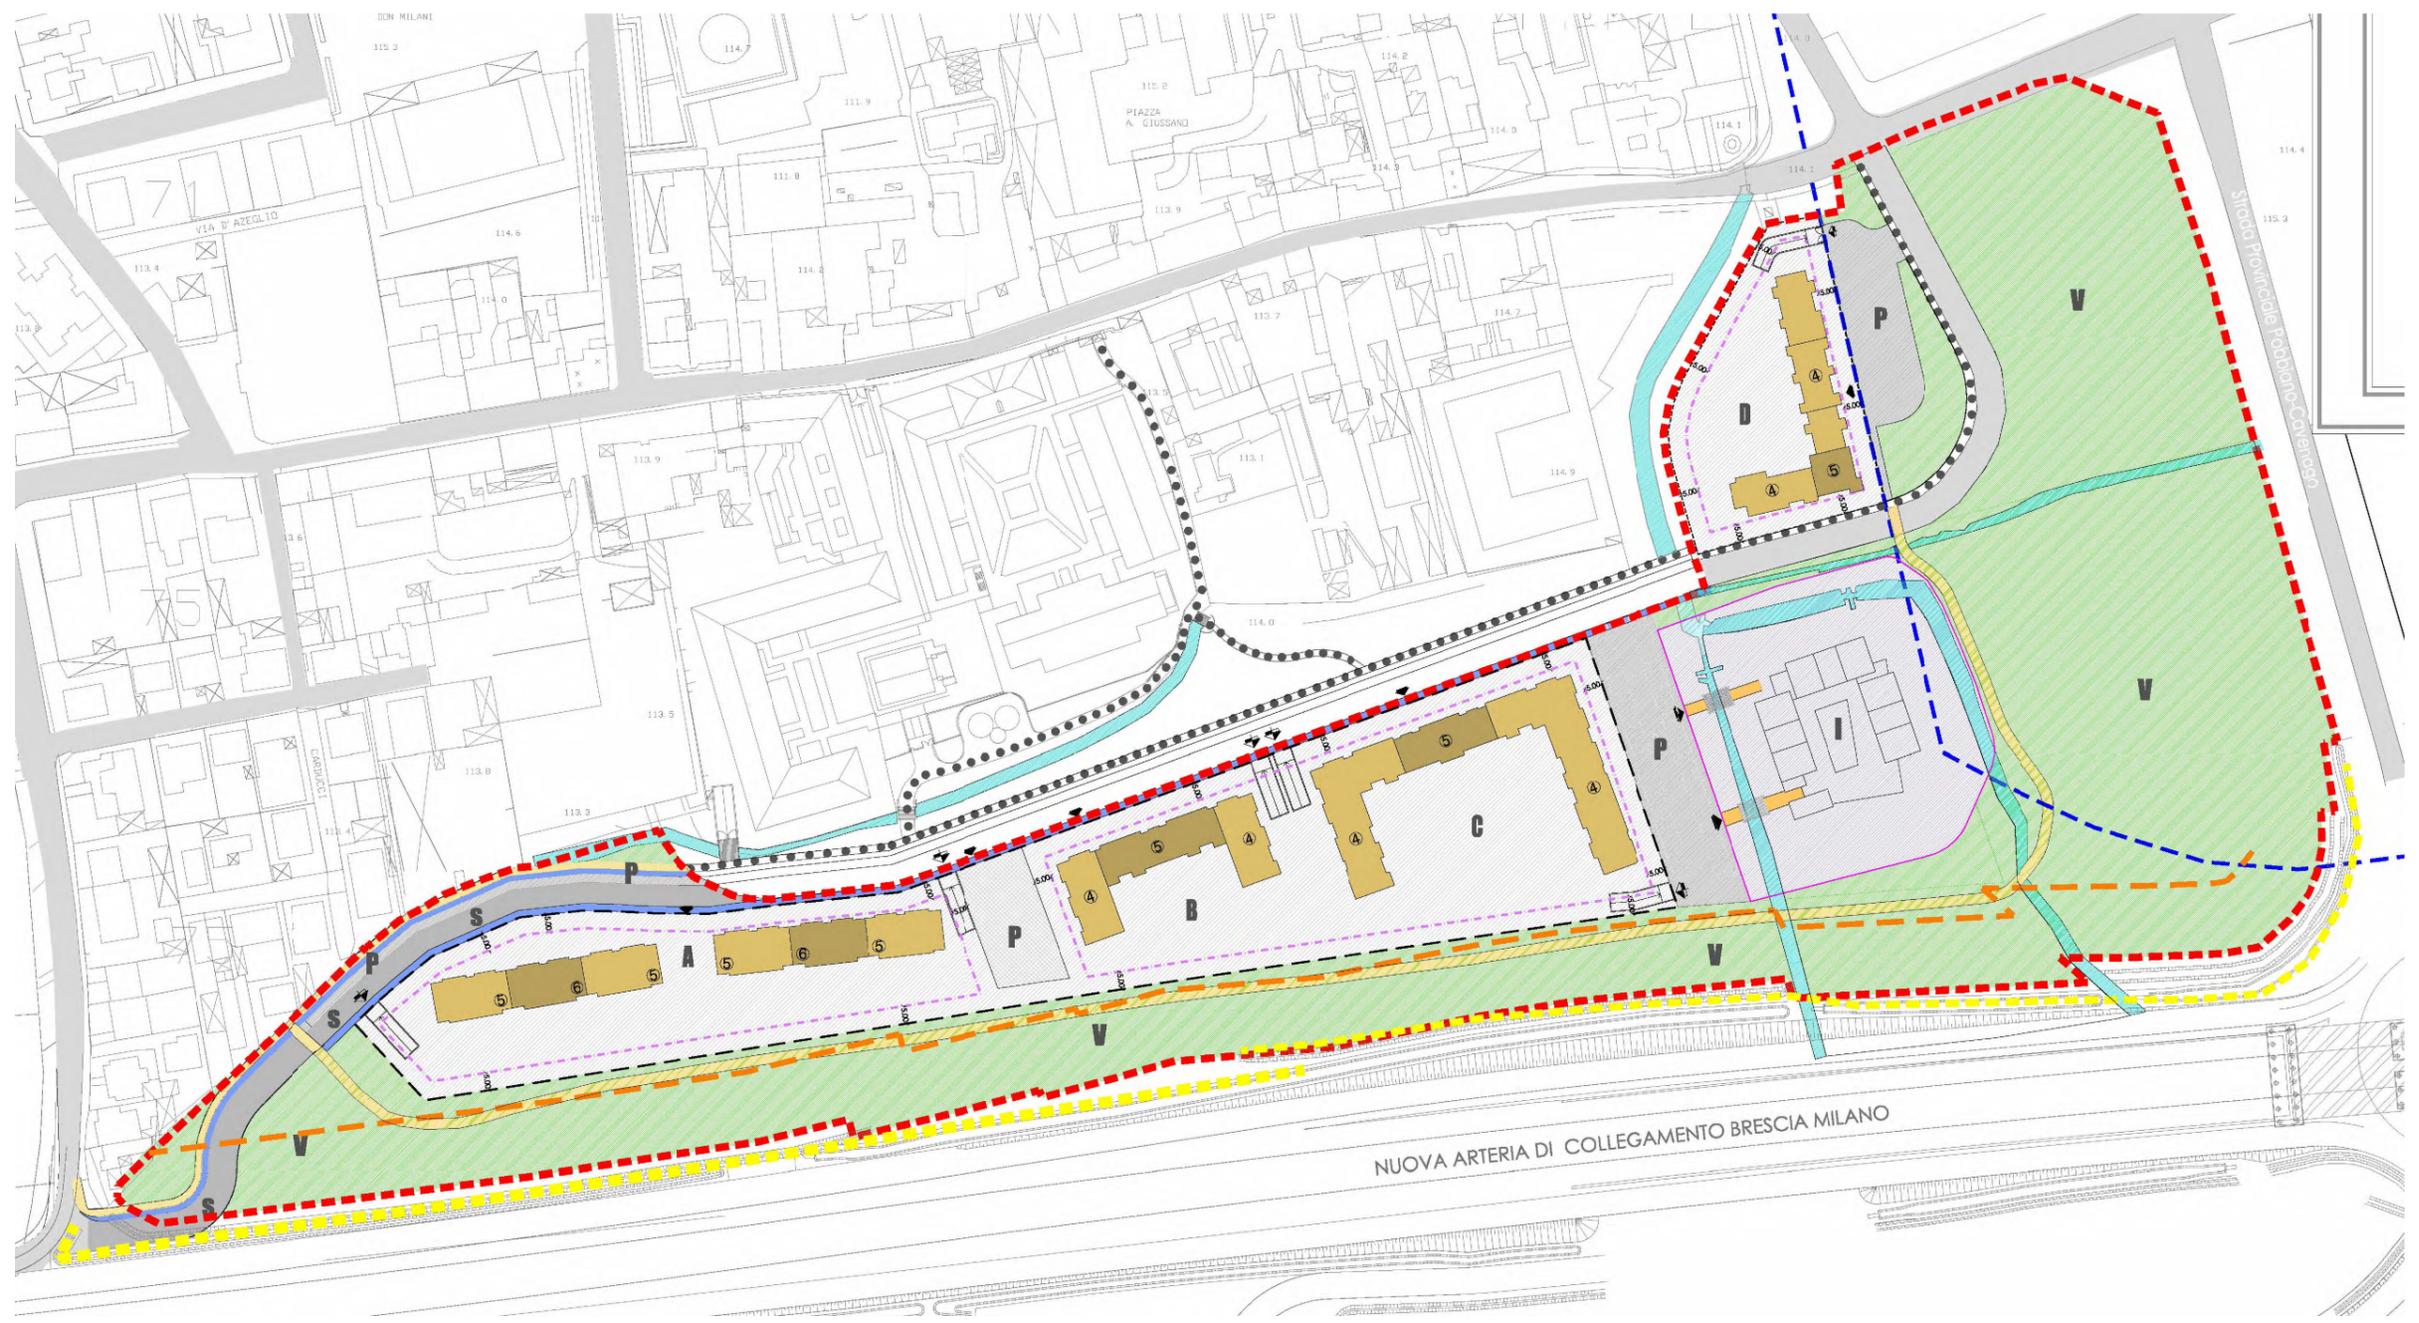

Planimetria scala 1:2000



		parcheggio pii stazione
	Indirizzo	via seggiano
	Piano dei Servizi	SP 7 - Servizi per il trasporto
<hr/>		
PROPRIETA'	Pubblico	ente comunale
	Privato	
	Soggezione	
<hr/>		
FUNZIONE	Categoria	servizi per il trasporto
	Tipologia	parcheggio scoperto in area assegnata
	Funzione secondaria	
	Funzione accessoria	
<hr/>		
DATI DIMENSIONALI	Superficie catastale	non determinata
<i>espressi in mq.</i>	Superficie reale	1.425
	Superficie lorda di pavimento totale	
	Superficie pertinenziale esterna	
	Superficie totale	1.425



studio associato arch. G.Cigognetti - arch. M. Piccardi - ing.C. Vitale - località S.Polo - Lonato d/G (Bs)

VINCOLI CULTURALI

Tipologia

VINCOLI AMMINISTRATIVI

Tipologia

ZONIZZAZIONE ACUSTICA

Classe

PIANO PROTEZIONE CIVILE

Tipologia

IMPIANTI TELECOMUNICAZIONE

Tipologia

ACCESSIBILITA' E FRUIZIONE

Accessibilità

Servizi disponibili

Fruibilità

Bacino di utenza

Interventi

realizzazione parcheggio

Costo interventi di realizzazione [€]



Comune di
Pioltello
Provincia di Milano

PARCHEGGIO PII STAZIONE

P 5P

STATO DI PROGETTO

studio associato arch. G. Cigognetti - arch. M. Piccardi - ing. C. Vitale - località S.Polo - Lonato d/G (BS)

Superficie catastale: non determinata


Superficie reale: 1.425 mq



Estratto mappa catastale foglio n. 12

scala 1:2000

LEGENDA  parcheggio

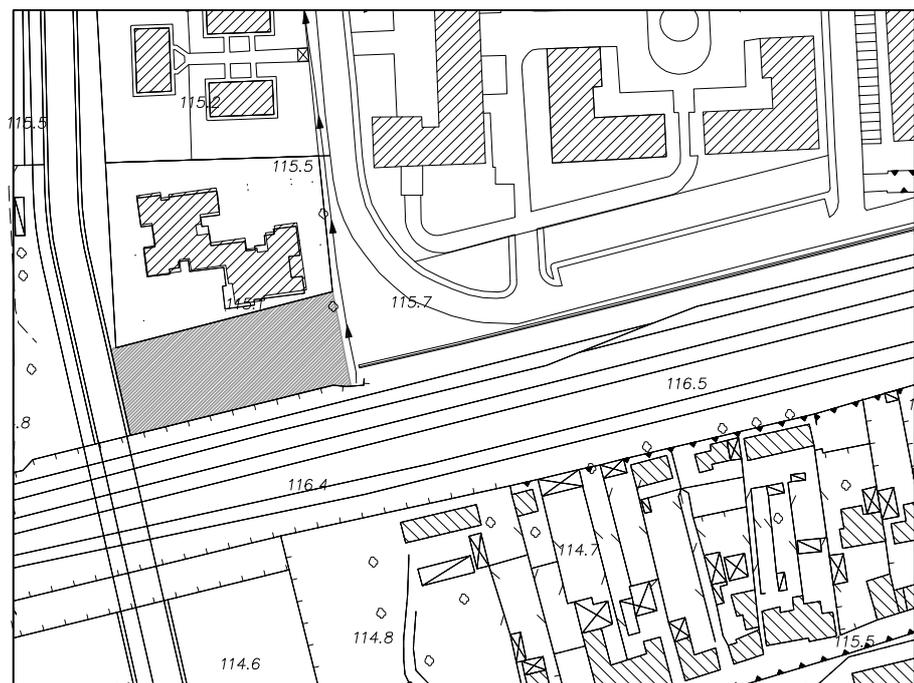

Estratto aerofotogrammetrico

scala 1:2000



		parcheggio via parri
	Indirizzo	via parri
	Piano dei Servizi	SP 7 - Servizi per il trasporto
<hr/>		
PROPRIETA'	Publico	
	Privato	soggetto privato
	Soggezione	da acquisire
<hr/>		
FUNZIONE	Categoria	servizi per il trasporto
	Tipologia	parcheggio scoperto in area assegnata
	Funzione secondaria	
	Funzione accessoria	
<hr/>		
DATI DIMENSIONALI	Superficie catastale	non determinata
<i>espressi in mq.</i>	Superficie reale	407.37
	Superficie lorda di pavimento totale	
	Superficie pertinenziale esterna	
	Superficie totale	407.37



studio associato arch. G.Cigognetti - arch. M. Piccardi - ing.C. Vitale - località S.Polo - Lonato d/G (Bs)

VINCOLI CULTURALI	Tipologia	
VINCOLI AMMINISTRATIVI	Tipologia	reticolo idrico
ZONIZZAZIONE ACUSTICA	Classe	classe II
PIANO PROTEZIONE CIVILE	Tipologia	
IMPIANTI TELECOMUNICAZIONE	Tipologia	

ACCESSIBILITA' E FRUIZIONE	Accessibilità	diretta
	Servizi disponibili	nessuno
	Fruibilità	continua
	Bacino di utenza	comunale

Interventi

realizzazione parcheggio

Costo interventi di realizzazione [€]



Comune di
Pioltello
Provincia di Milano

PARCHEGGIO VIA PARRI

P 6P

STATO DI PROGETTO

studio associato arch. G. Cigognetti - arch. M. Piccardi - ing. C. Vitale - località S.Polo - Lonato d/G (BS)

Superficie catastale: non determinata

Superficie reale: 407.37 mq

LEGENDA


■ ■ ■ Confine Comunale

▨ parcheggi



Estratto mappa catastale foglio n. 2

scala 1:2000

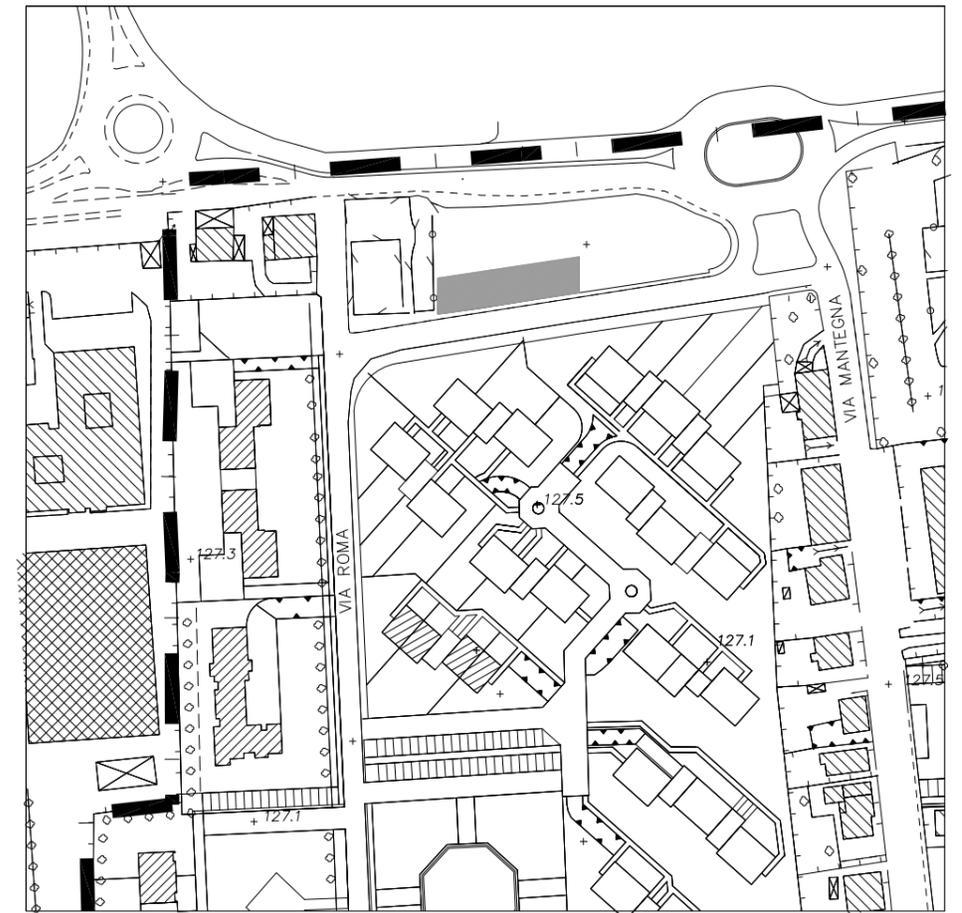

Estratto aerofotogrammetrico

scala 1:2000



		parcheggio via dante
	Indirizzo	via dante
	Piano dei Servizi	SP 7 - Servizi per il trasporto
<hr/>		
PROPRIETA'	Publico	ente comunale
	Privato	soggetto privato
	Soggezione	asservito
<hr/>		
FUNZIONE	Categoria	servizi per il trasporto
	Tipologia	parcheggio scoperto in area assegnata
	Funzione secondaria	
	Funzione accessoria	
<hr/>		
DATI DIMENSIONALI	Superficie catastale	non determinata
<i>espressi in mq.</i>	Superficie reale	4.855
	Superficie lorda di pavimento totale	
	Superficie pertinenziale esterna	
	Superficie totale	4.855



studio associato arch. G.Cigognetti - arch. M. Piccardi - ing.C. Vitale - località S.Polo - Lonato d/G (Bs)

VINCOLI CULTURALI

Tipologia

VINCOLI AMMINISTRATIVI

Tipologia

ZONIZZAZIONE ACUSTICA

Classe

PIANO PROTEZIONE CIVILE

Tipologia

IMPIANTI TELECOMUNICAZIONE

Tipologia

ACCESSIBILITA' E FRUIZIONE

Accessibilità

Servizi disponibili

Fruibilità

Bacino di utenza

Interventi

realizzazione parcheggio

Costo interventi di realizzazione [€]



Comune di
Pioltello
Provincia di Milano

PARCHEGGIO VIA DANTE

P 7P

STATO DI PROGETTO

studio associato arch. G. Cigognetti - arch. M. Piccardi - ing. C. Vitale - località S.Polo - Lonato d/G (BS)


Superficie catastale: non determinata
Superficie reale: 4.855 mq



Estratto mappa catastale foglio n. 13

scala 1:2000

LEGENDA  parcheggio

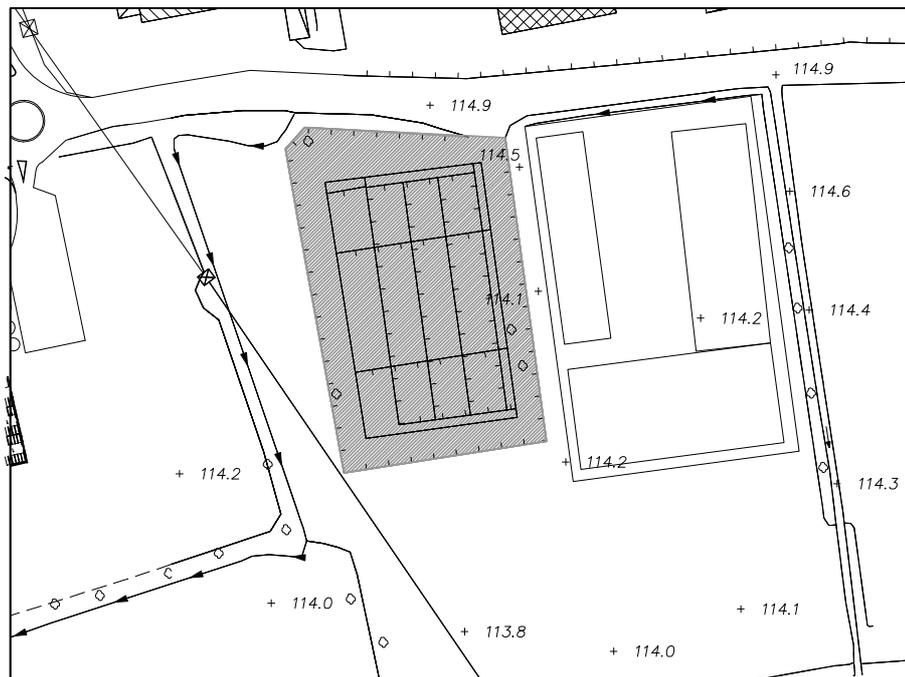

Estratto aerofotogrammetrico

scala 1:2000



		parcheggio rotolito
	Indirizzo	sp 103 cassanese
	Piano dei Servizi	SP 7 - Servizi per il trasporto
<hr/>		
PROPRIETA'	Publico	
	Privato	soggetto privato
	Soggezione	asservito
<hr/>		
FUNZIONE	Categoria	servizi per il trasporto
	Tipologia	parcheggio scoperto in area assegnata
	Funzione secondaria	
	Funzione accessoria	
<hr/>		
DATI DIMENSIONALI	Superficie catastale	non determinata
<i>espressi in mq.</i>	Superficie reale	6.370
	Superficie lorda di pavimento totale	
	Superficie pertinenziale esterna	
	Superficie totale	6.370



studio associato arch. G.Cigognetti - arch. M. Piccardi - ing.C. Vitale - località S.Polo - Lonato d/G (Bs)

VINCOLI CULTURALI

Tipologia

VINCOLI AMMINISTRATIVI

Tipologia fascia di rispetto stradale (40,00 m e 20,00 m)

ZONIZZAZIONE ACUSTICA

Classe classe IV

PIANO PROTEZIONE CIVILE

Tipologia

IMPIANTI TELECOMUNICAZIONE

Tipologia

ACCESSIBILITA' E FRUIZIONE

Accessibilità diretta

Servizi disponibili nessuno

Fruibilità continua

Bacino di utenza comunale

Interventi

realizzazione parcheggio

Costo interventi di realizzazione [€]

a carico dell'operatore



Comune di
Pioltello
Provincia di Milano


PARCHEGGIO ROTOLITO

P 8P

STATO DI PROGETTO

studio associato arch. G. Cigognetti - arch. M. Piccardi - ing. C. Vitale - località S.Polo - Lonato d/G (BS)


Superficie catastale: non determinata
Superficie reale: 6.370 mq

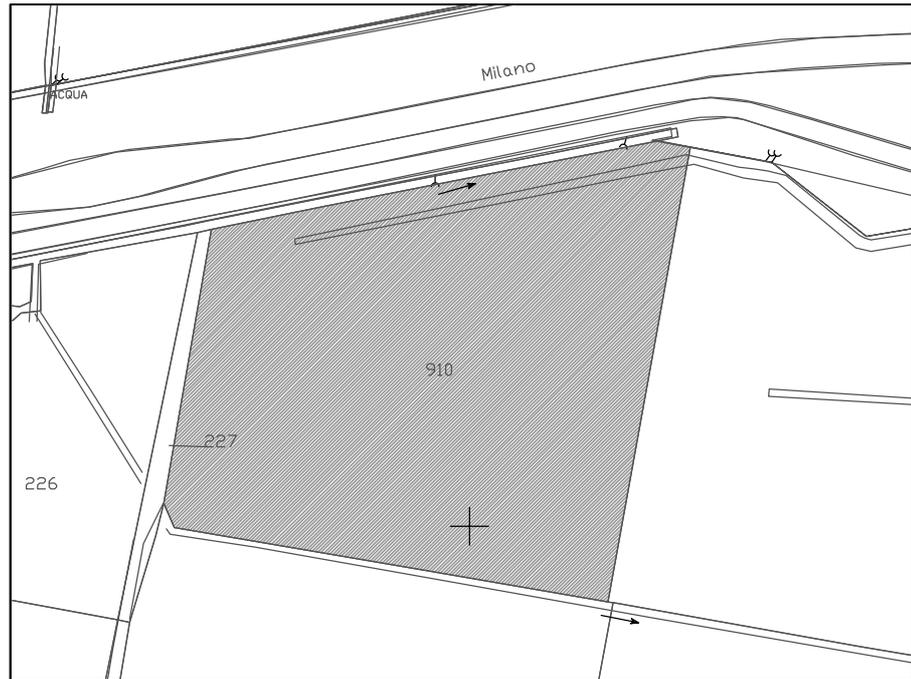

Estratto mappa catastale foglio n. 6

scala 1:2000

LEGENDA  parcheggio

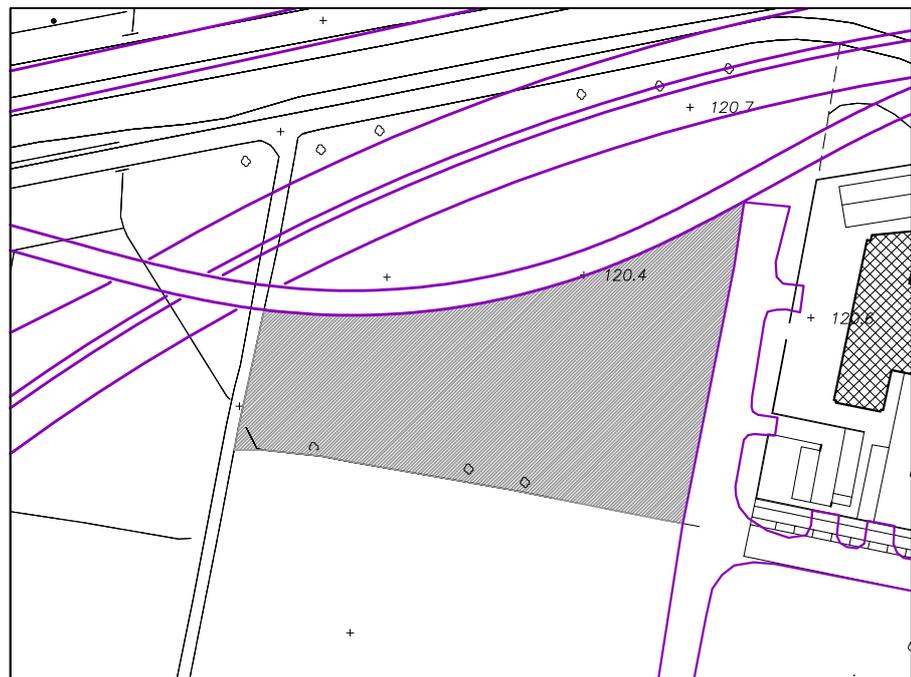

Estratto aerofotogrammetrico

scala 1:2000



parcheggio AdT 1

Indirizzo

via wagner

Piano dei Servizi

SP 7 - Servizi per il trasporto

PROPRIETA'

Pubblico

Privato

Soggezione

soggetto privato

da acquisire

FUNZIONE

Categoria

Tipologia

Funzione secondaria

Funzione accessoria

servizi per il trasporto

parcheggio scoperto in area assegnata

DATI DIMENSIONALI

espressi in mq.

Superficie catastale

Superficie reale

Superficie lorda di pavimento totale

Superficie pertinenziale esterna

Superficie totale

non determinata

3.647

3.647



studio associato arch. G.Cigognetti - arch. M. Piccardi - ing.C. Vitale - località S.Polo - Lonato d/G (Bs)

VINCOLI CULTURALI	Tipologia	<input type="text"/>
VINCOLI AMMINISTRATIVI	Tipologia	<input type="text"/>
ZONIZZAZIONE ACUSTICA	Classe	<input type="text" value="classe II"/>
PIANO PROTEZIONE CIVILE	Tipologia	<input type="text"/>
IMPIANTI TELECOMUNICAZIONE	Tipologia	<input type="text"/>

ACCESSIBILITA' E FRUIZIONE	Accessibilità	<input type="text" value="diretta"/>
	Servizi disponibili	<input type="text" value="nessuno"/>
	Fruibilità	<input type="text" value="continua"/>
	Bacino di utenza	<input type="text" value="comunale"/>

Interventi

acquisizione area e realizzazione parcheggio

Costo interventi di realizzazione [€]



Comune di
Pioltello
Provincia di Milano

PARCHEGGIO ADT 1

P 9P

STATO DI PROGETTO

studio associato arch. G. Cigognetti - arch. M. Piccardi - ing. C. Vitale - località S.Polo - Lonato d/G (BS)


Superficie catastale: non determinata
Superficie reale: 3.647 mq



Estratto mappa catastale foglio n. 2

scala 1:2000

NORD

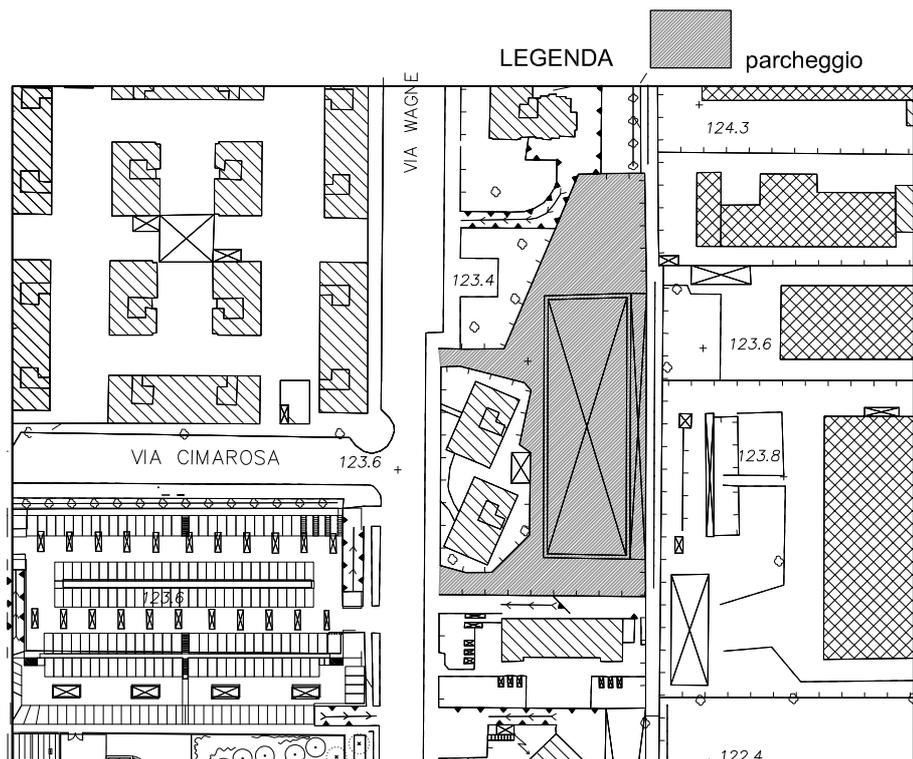

Estratto aerofotogrammetrico

scala 1:2000



		parcheggio ESSELUNGA
	Indirizzo	via Michelozzo/via Pisano
	Piano dei Servizi	SP 7 - Servizi per il trasporto
<hr/>		
PROPRIETA'	Publico	
	Privato	soggetto privato
	Soggezione	
<hr/>		
FUNZIONE	Categoria	servizi per il trasporto
	Tipologia	parcheggi multipiano in sede propria
	Funzione secondaria	
	Funzione accessoria	
<hr/>		
DATI DIMENSIONALI	Superficie catastale	8.470
<i>espressi in mq.</i>	Superficie reale	7.876
	Superficie lorda di pavimento totale	
	Superficie pertinenziale esterna	3.264
	Superficie totale	
<hr/>		
DATI DI EDIFICABILITA' E VINCOLI	H-altezza	2 piani fuori terra
	RC-Rapporto di Copertura	0,6 Mq/Mq
	RP-Rapporto di Permeabilità	15% della Superficie Fondiaria
	Mitigazione dei fronti su via pubblica	obbligatoria



studio associato arch. G.Cigognetti - arch. M. Piccardi - ing.C. Vitale - località S.Polo - Lonato d/G (Bs)

VINCOLI CULTURALI

Tipologia

VINCOLI AMMINISTRATIVI

Tipologia

ZONIZZAZIONE ACUSTICA

Classe

PIANO PROTEZIONE CIVILE

Tipologia

IMPIANTI TELECOMUNICAZIONE

Tipologia

ACCESSIBILITA' E FRUIZIONE

Accessibilità

Servizi disponibili

Fruibilità

Bacino di utenza

Interventi

realizzazione parcheggio a carico del privato

Costo interventi di realizzazione [€]

