
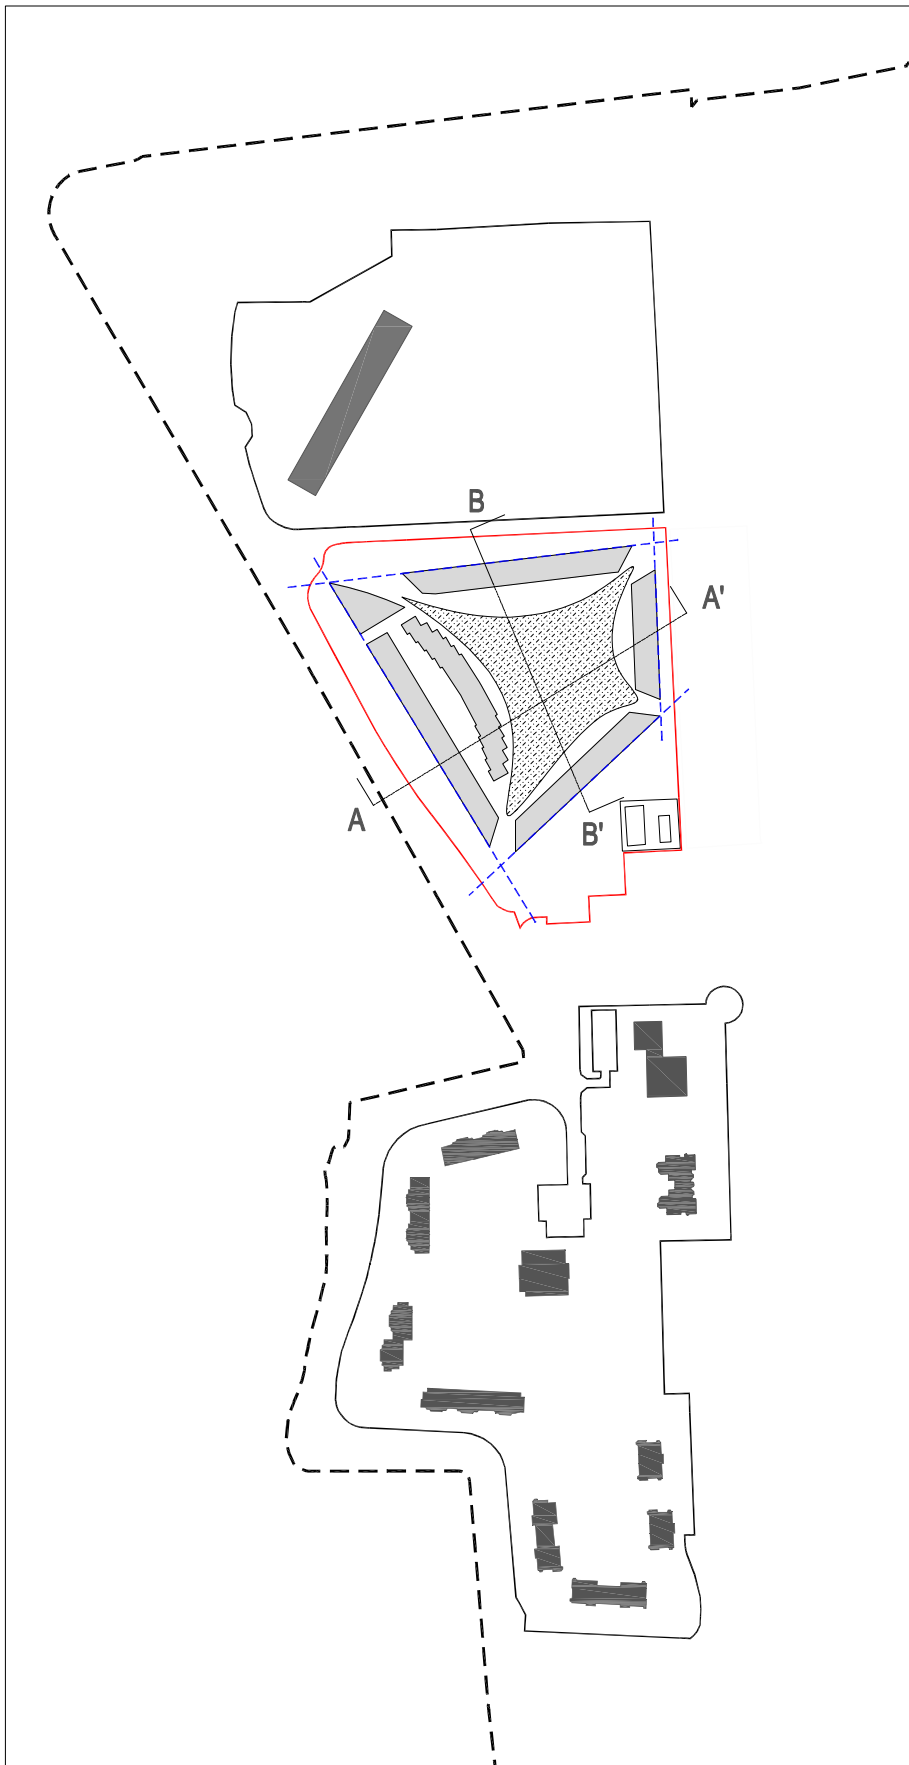
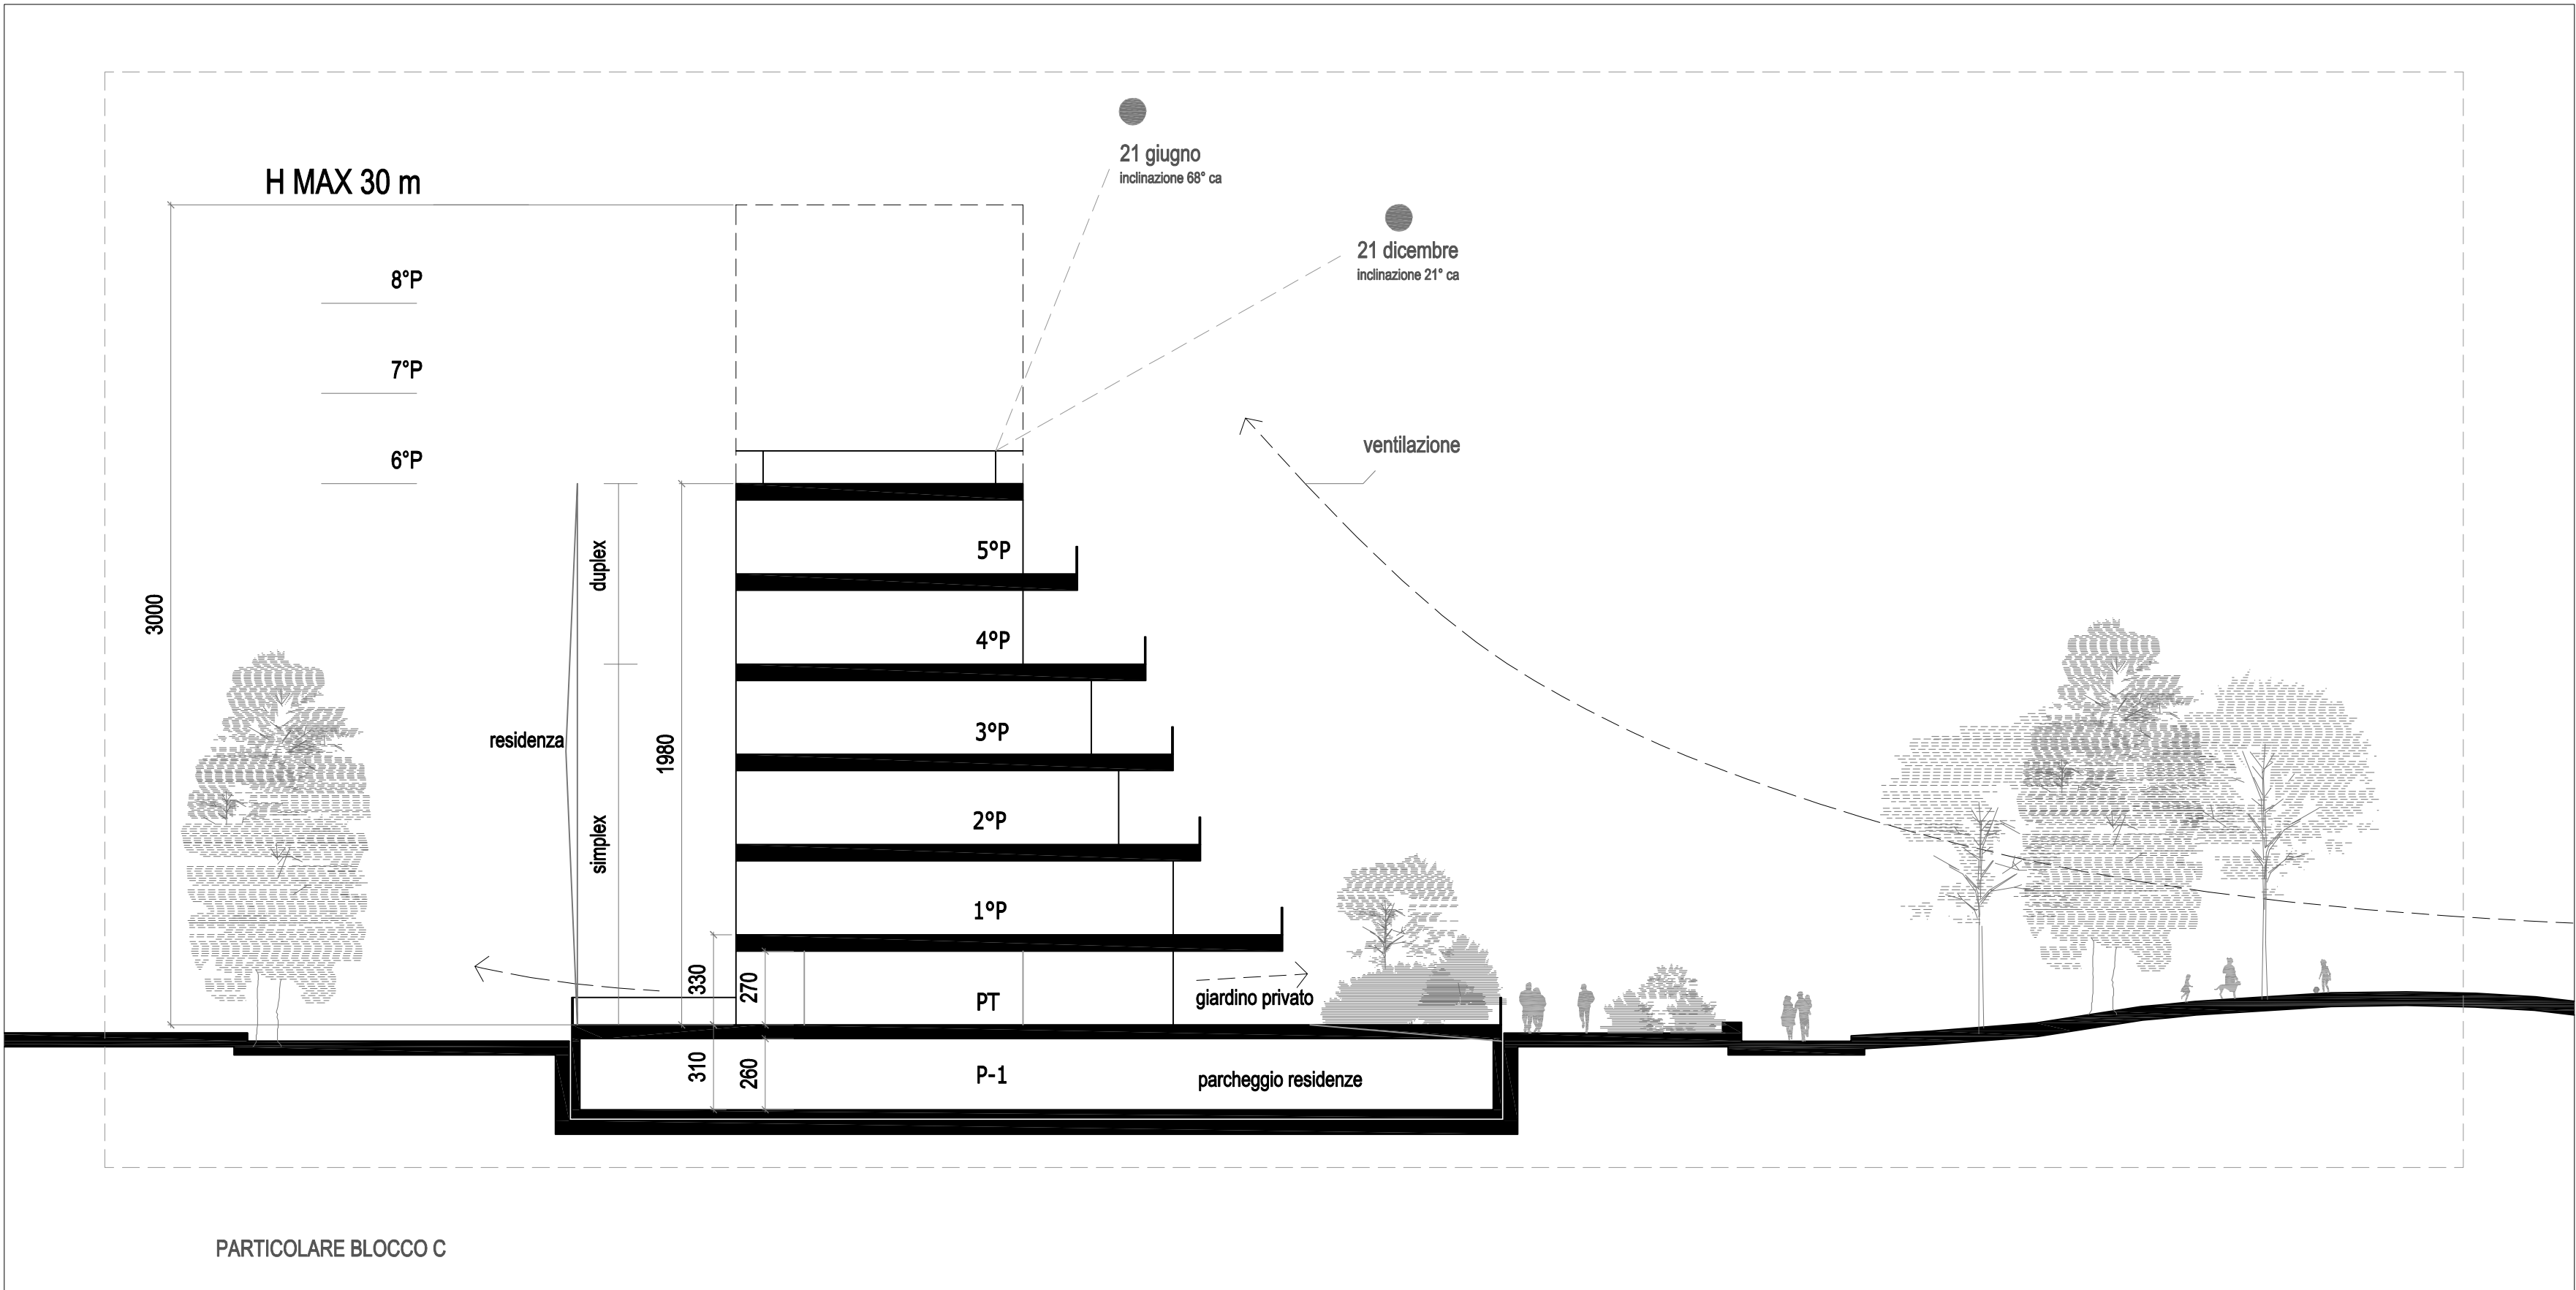


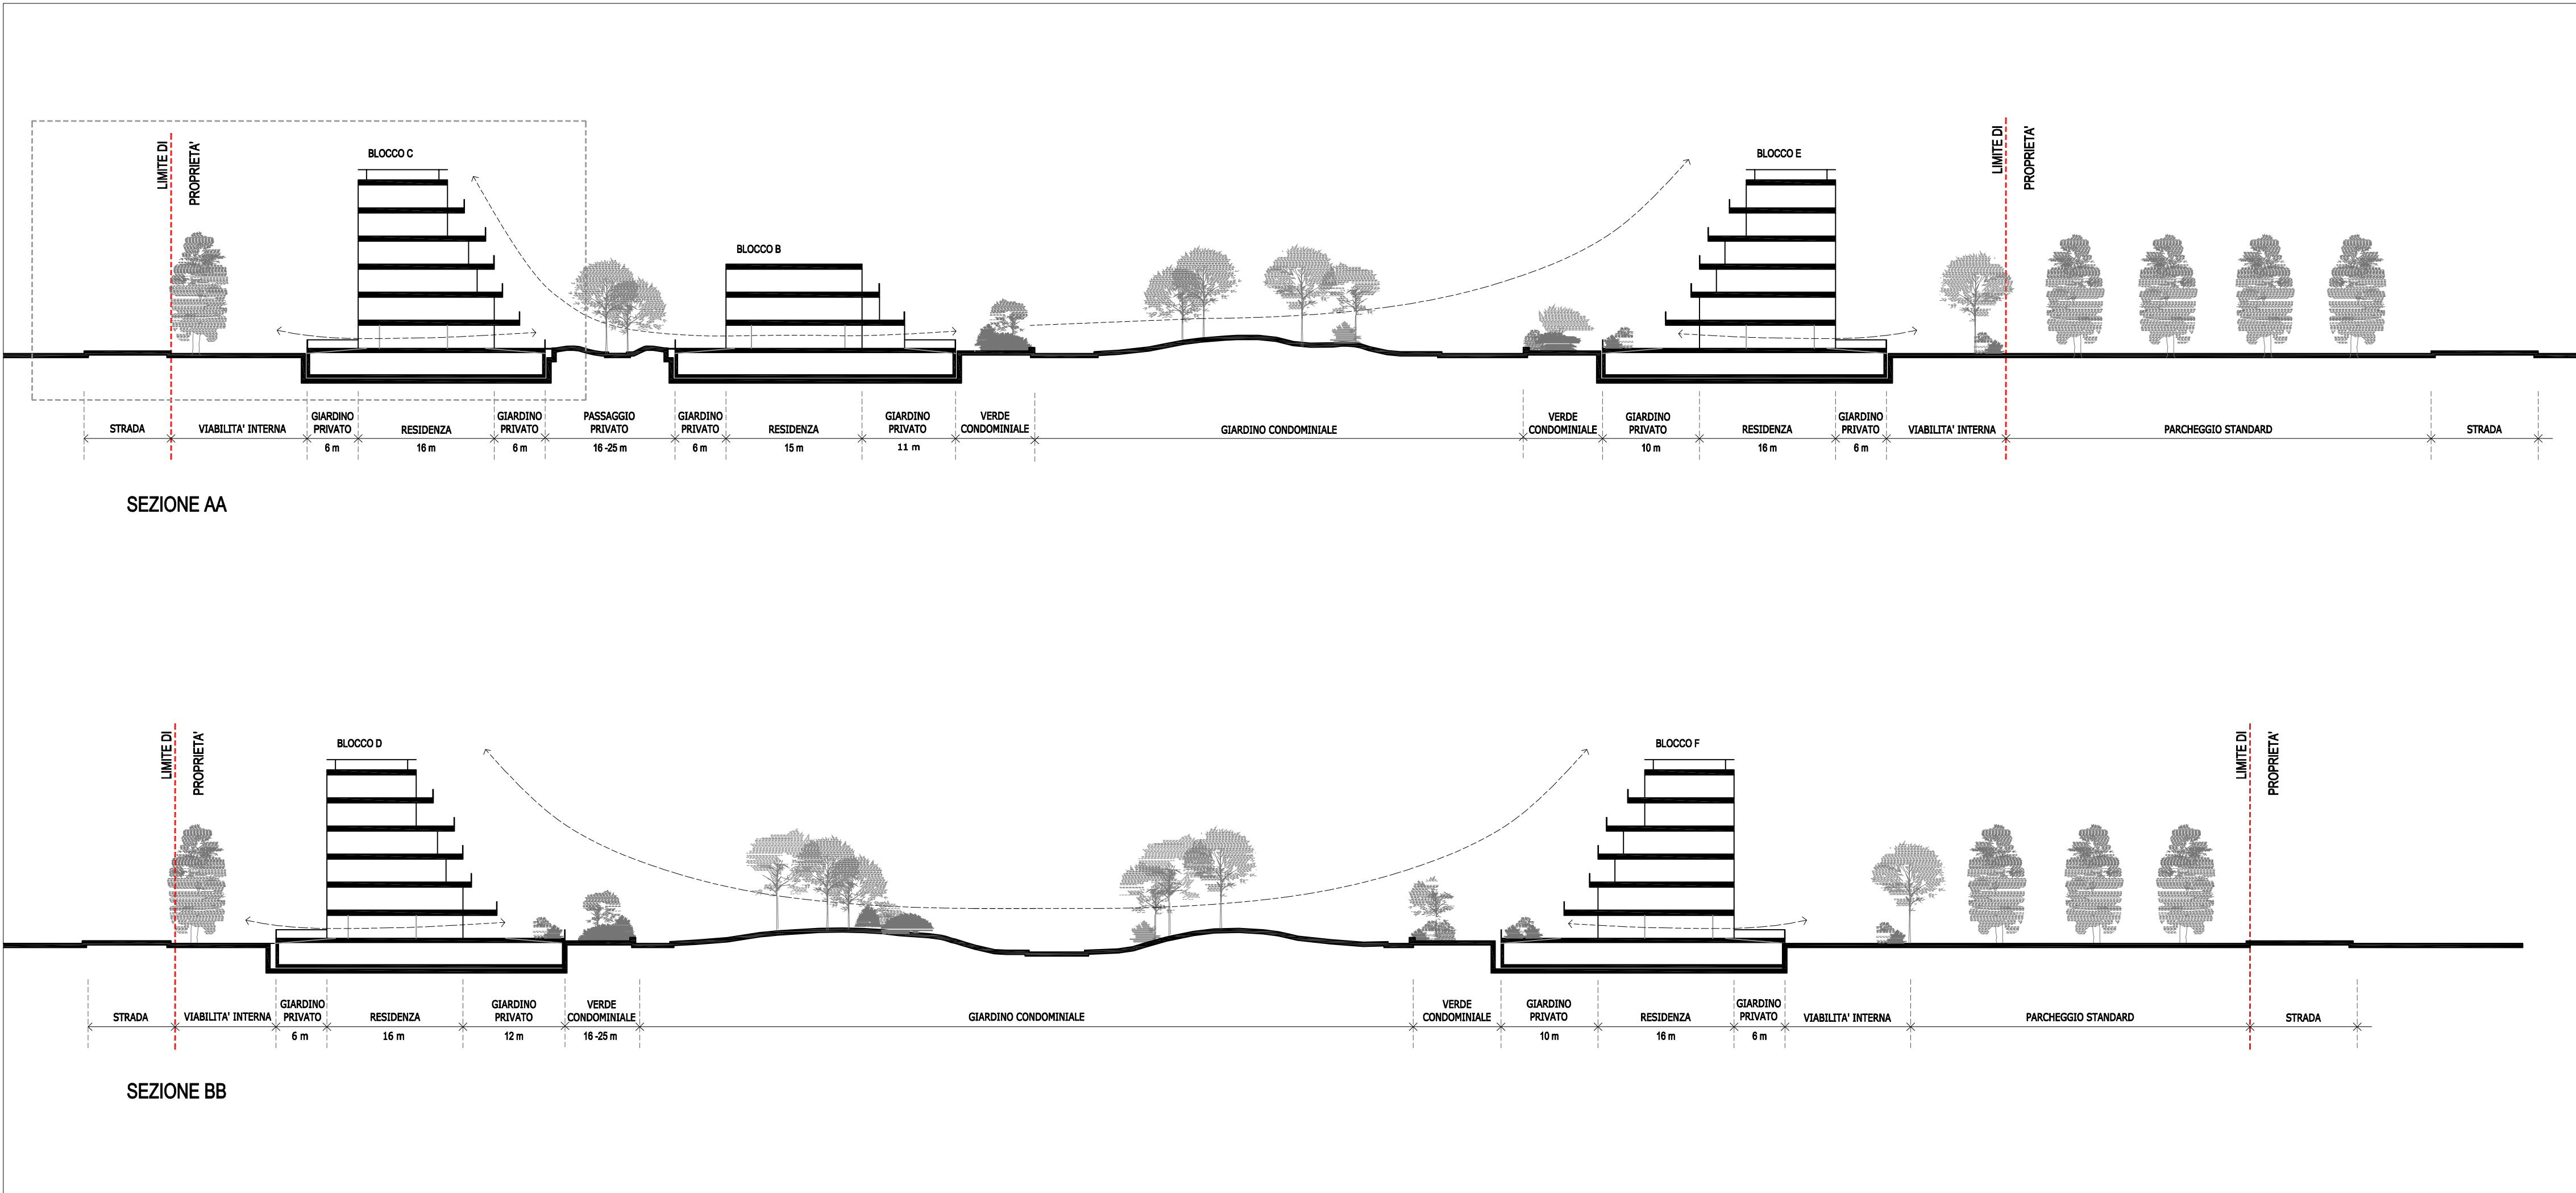

TRIXIA S.r.l		PRELIOS PROPERTY	
Piano attuativo:		Variante Piano di Lottizzazione Trixia Pioltello	
Denominazione intervento:		MODIFICA PIANO ATTUATIVO VIGENTE PAV 14 (ex CIS 18) variante lotto 2	
Tipologia di intervento:		Nuova costruzione	
Piano urbanistico		Piano in Variante al PL (Lotto 2)	
Committente:		TRIXIA s.r.l. Viale P.e A. Pirelli 25 - 20126 (MI)	
Coordinamento generale:		PRELIOS PROPERTY & PROJECT MANAGEMENT S.p.A. Viale P.e A. Pirelli 25 - 20126 (MI)	
UR	Progetto Urbanistico: Arch. Line Scavuzzo - via Derganino 18/A, 20158 - Milano		