
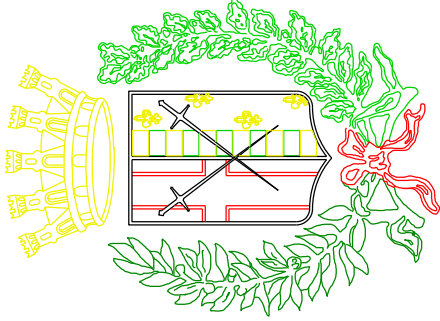


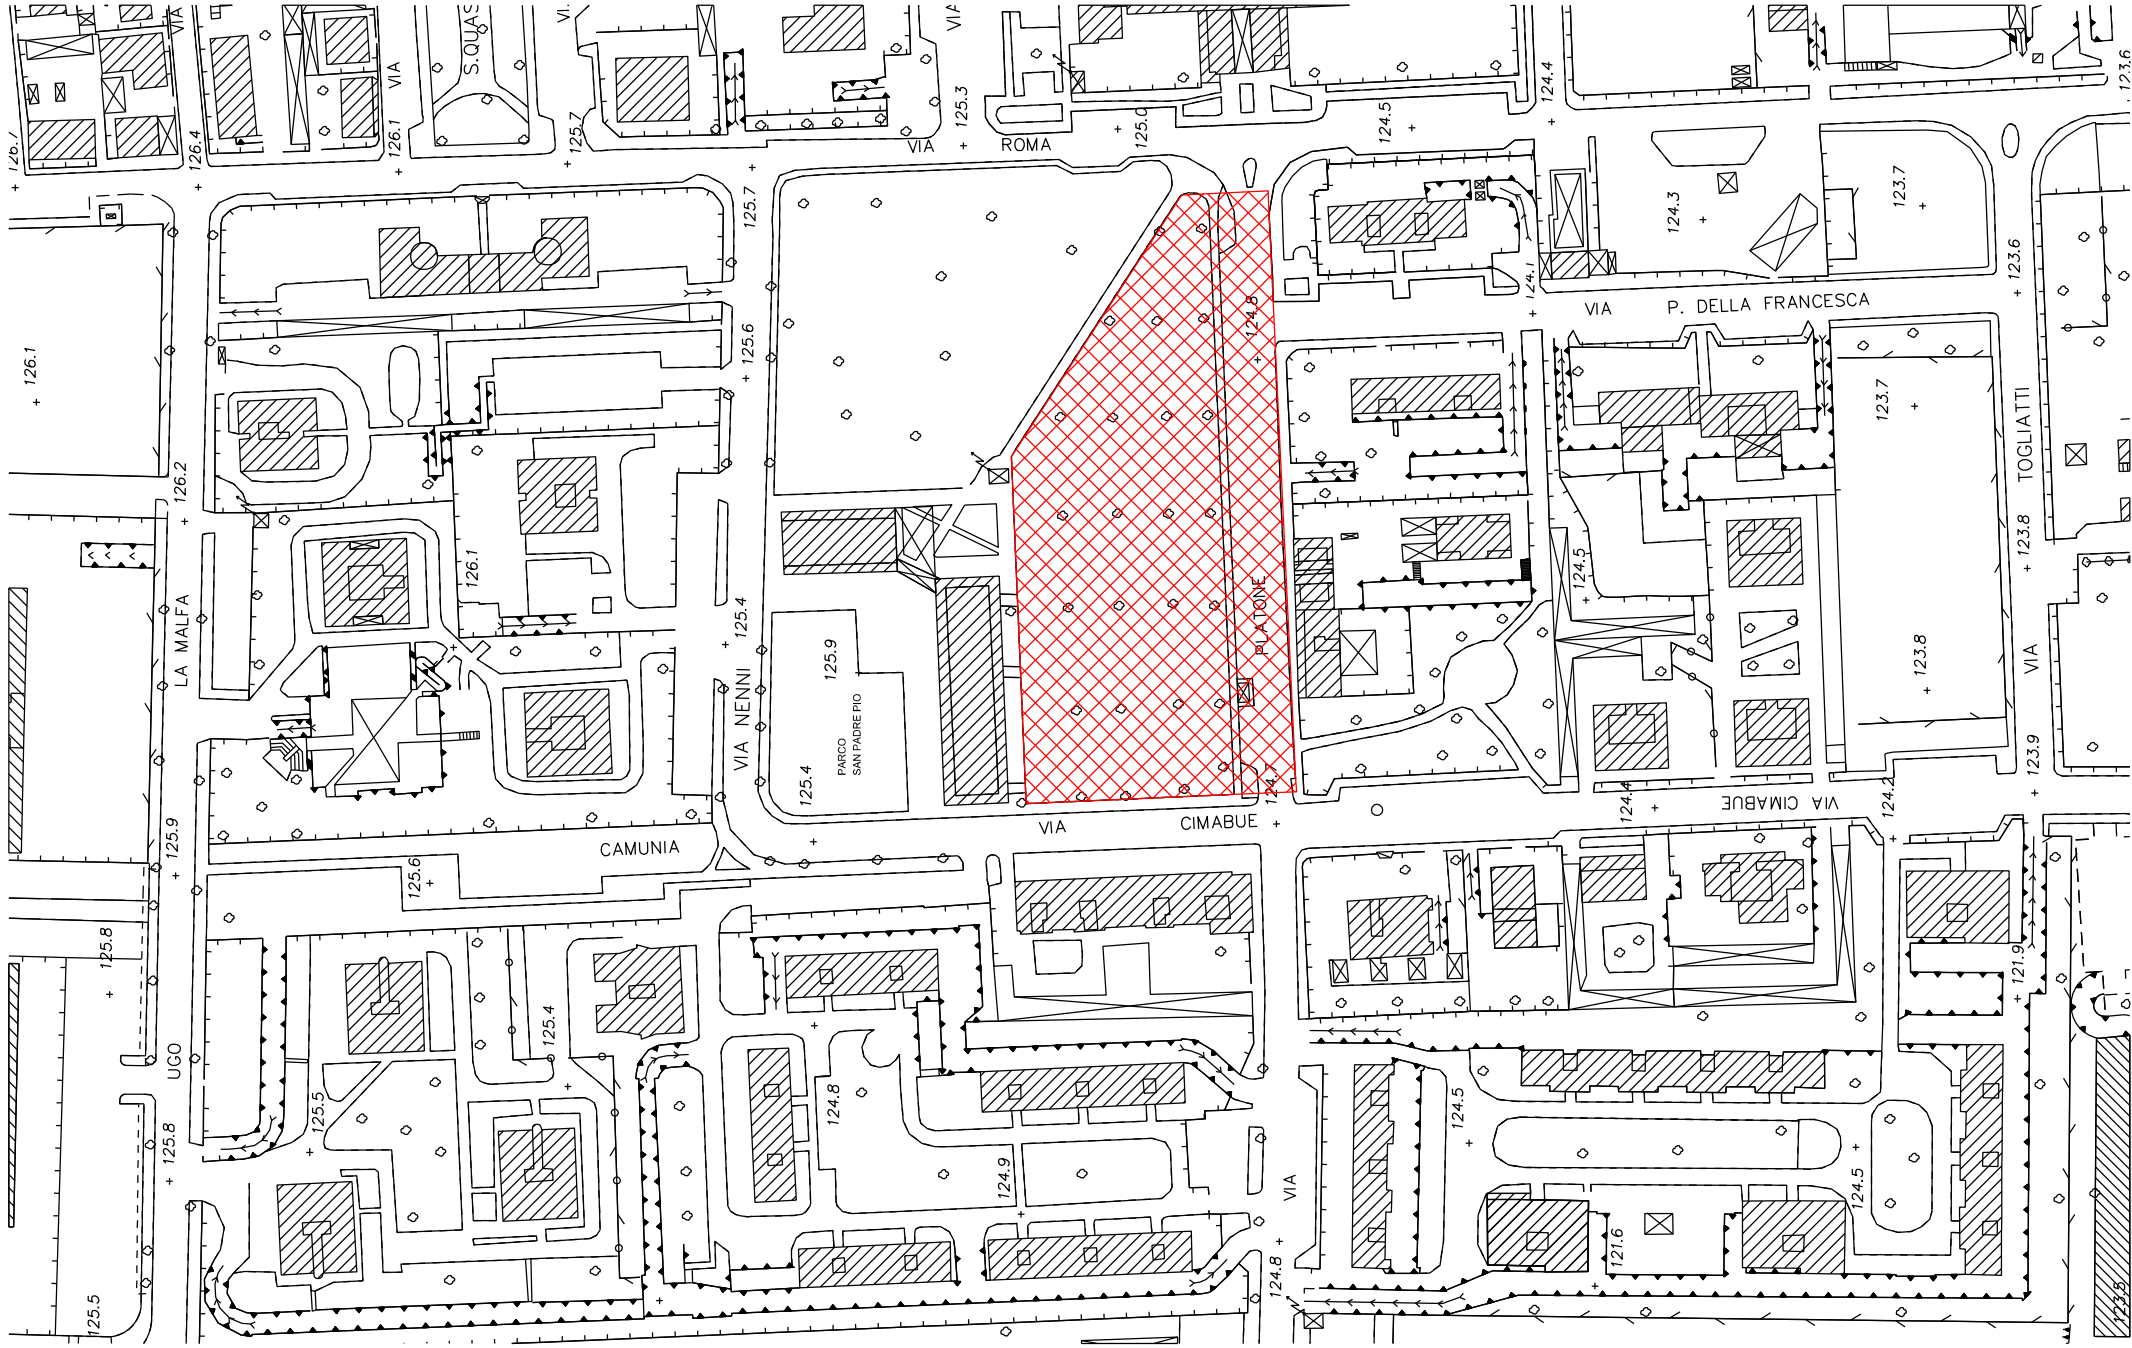

CITTA' DI PIOLTELLO

progetto RIQUALIFICAZIONE AREA MERCATO DI PIOLTELLO

progetto definitivo/esecutivo

tavola COROGRAFIA

legenda



area di intervento



redatto da

SETTORE LL.PP. - UFF. VIABILITA'

geom. S. GALBIATI

geom. G. PAOLINO

visto:

data: ottobre 2017

scala: 1:2000

tavola n.

01