
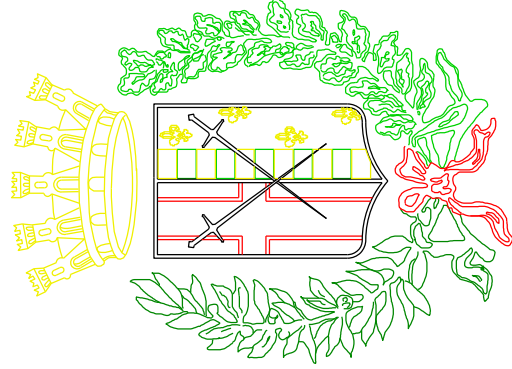
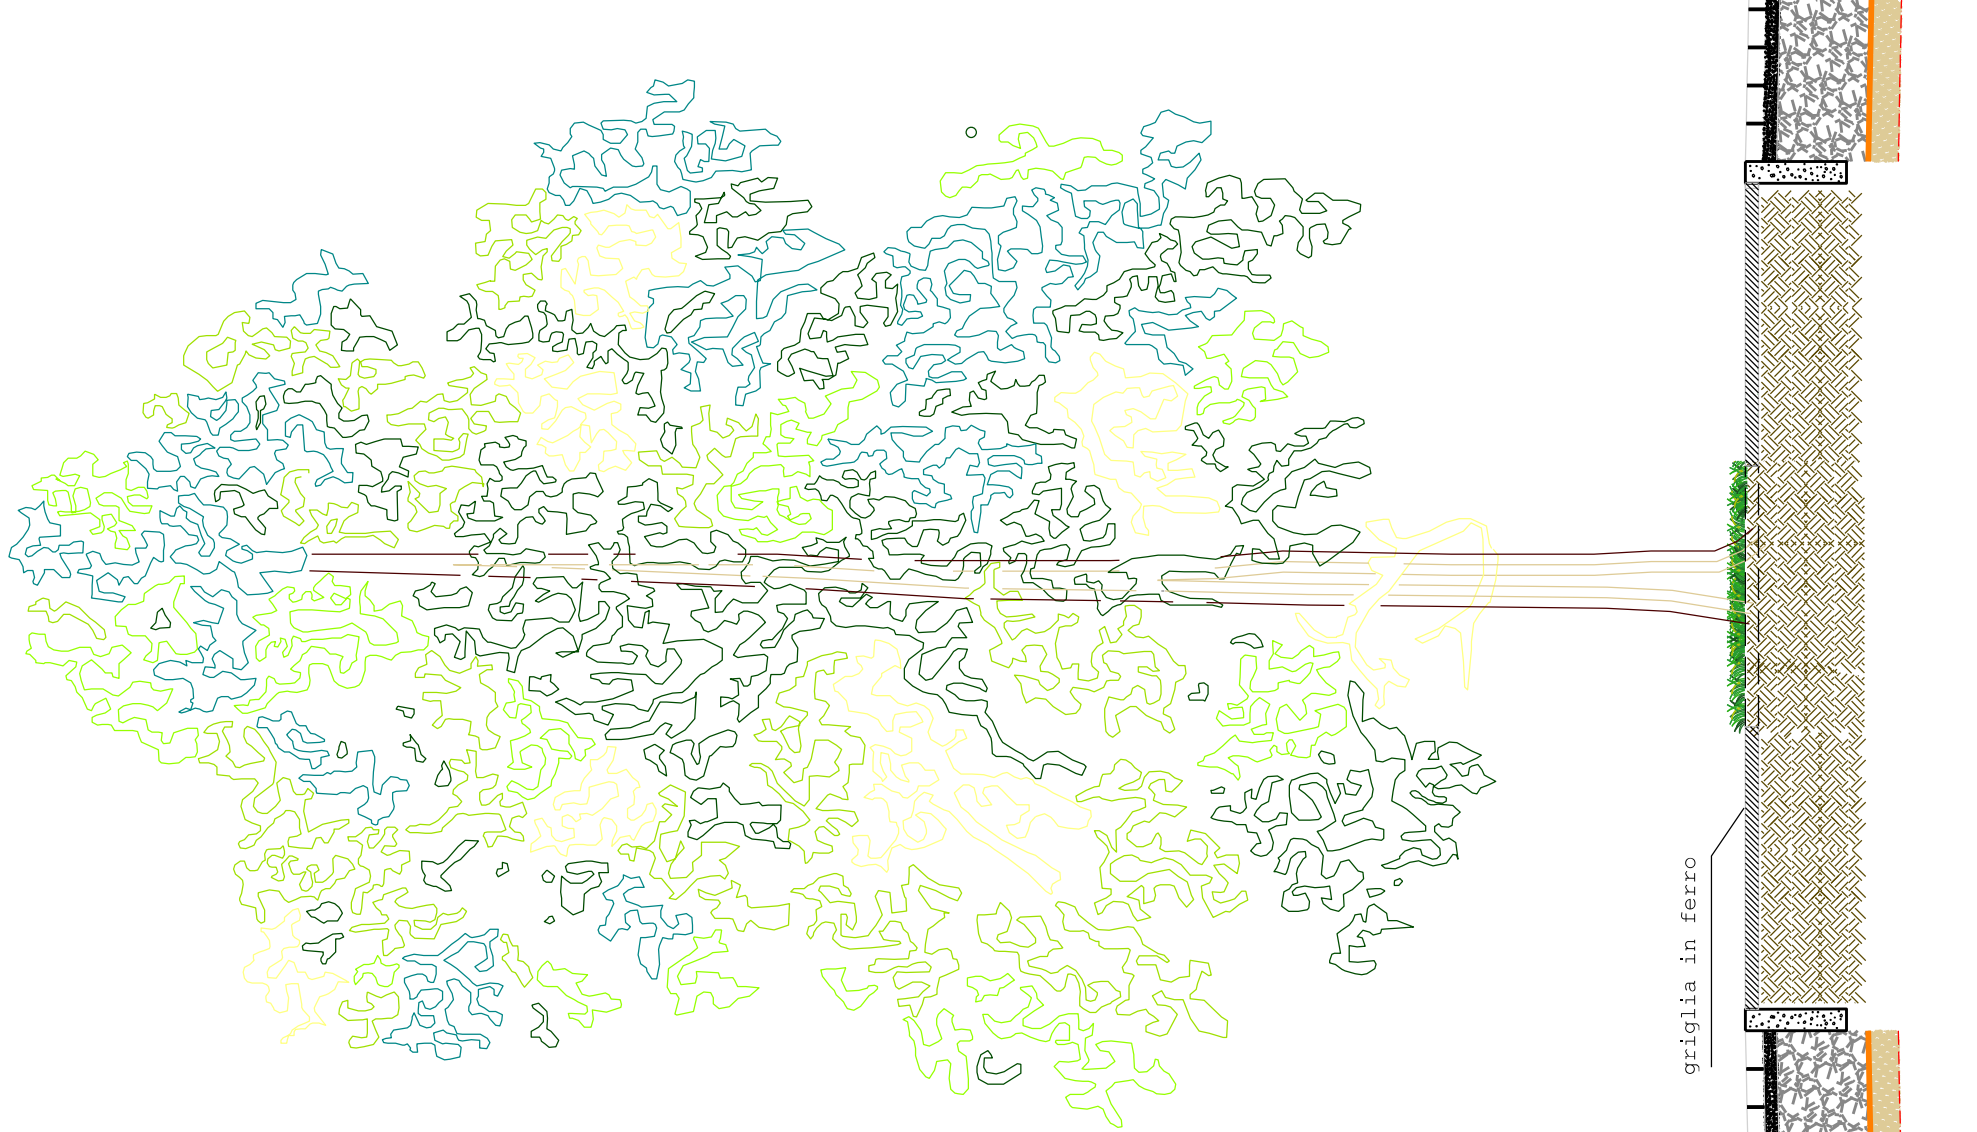


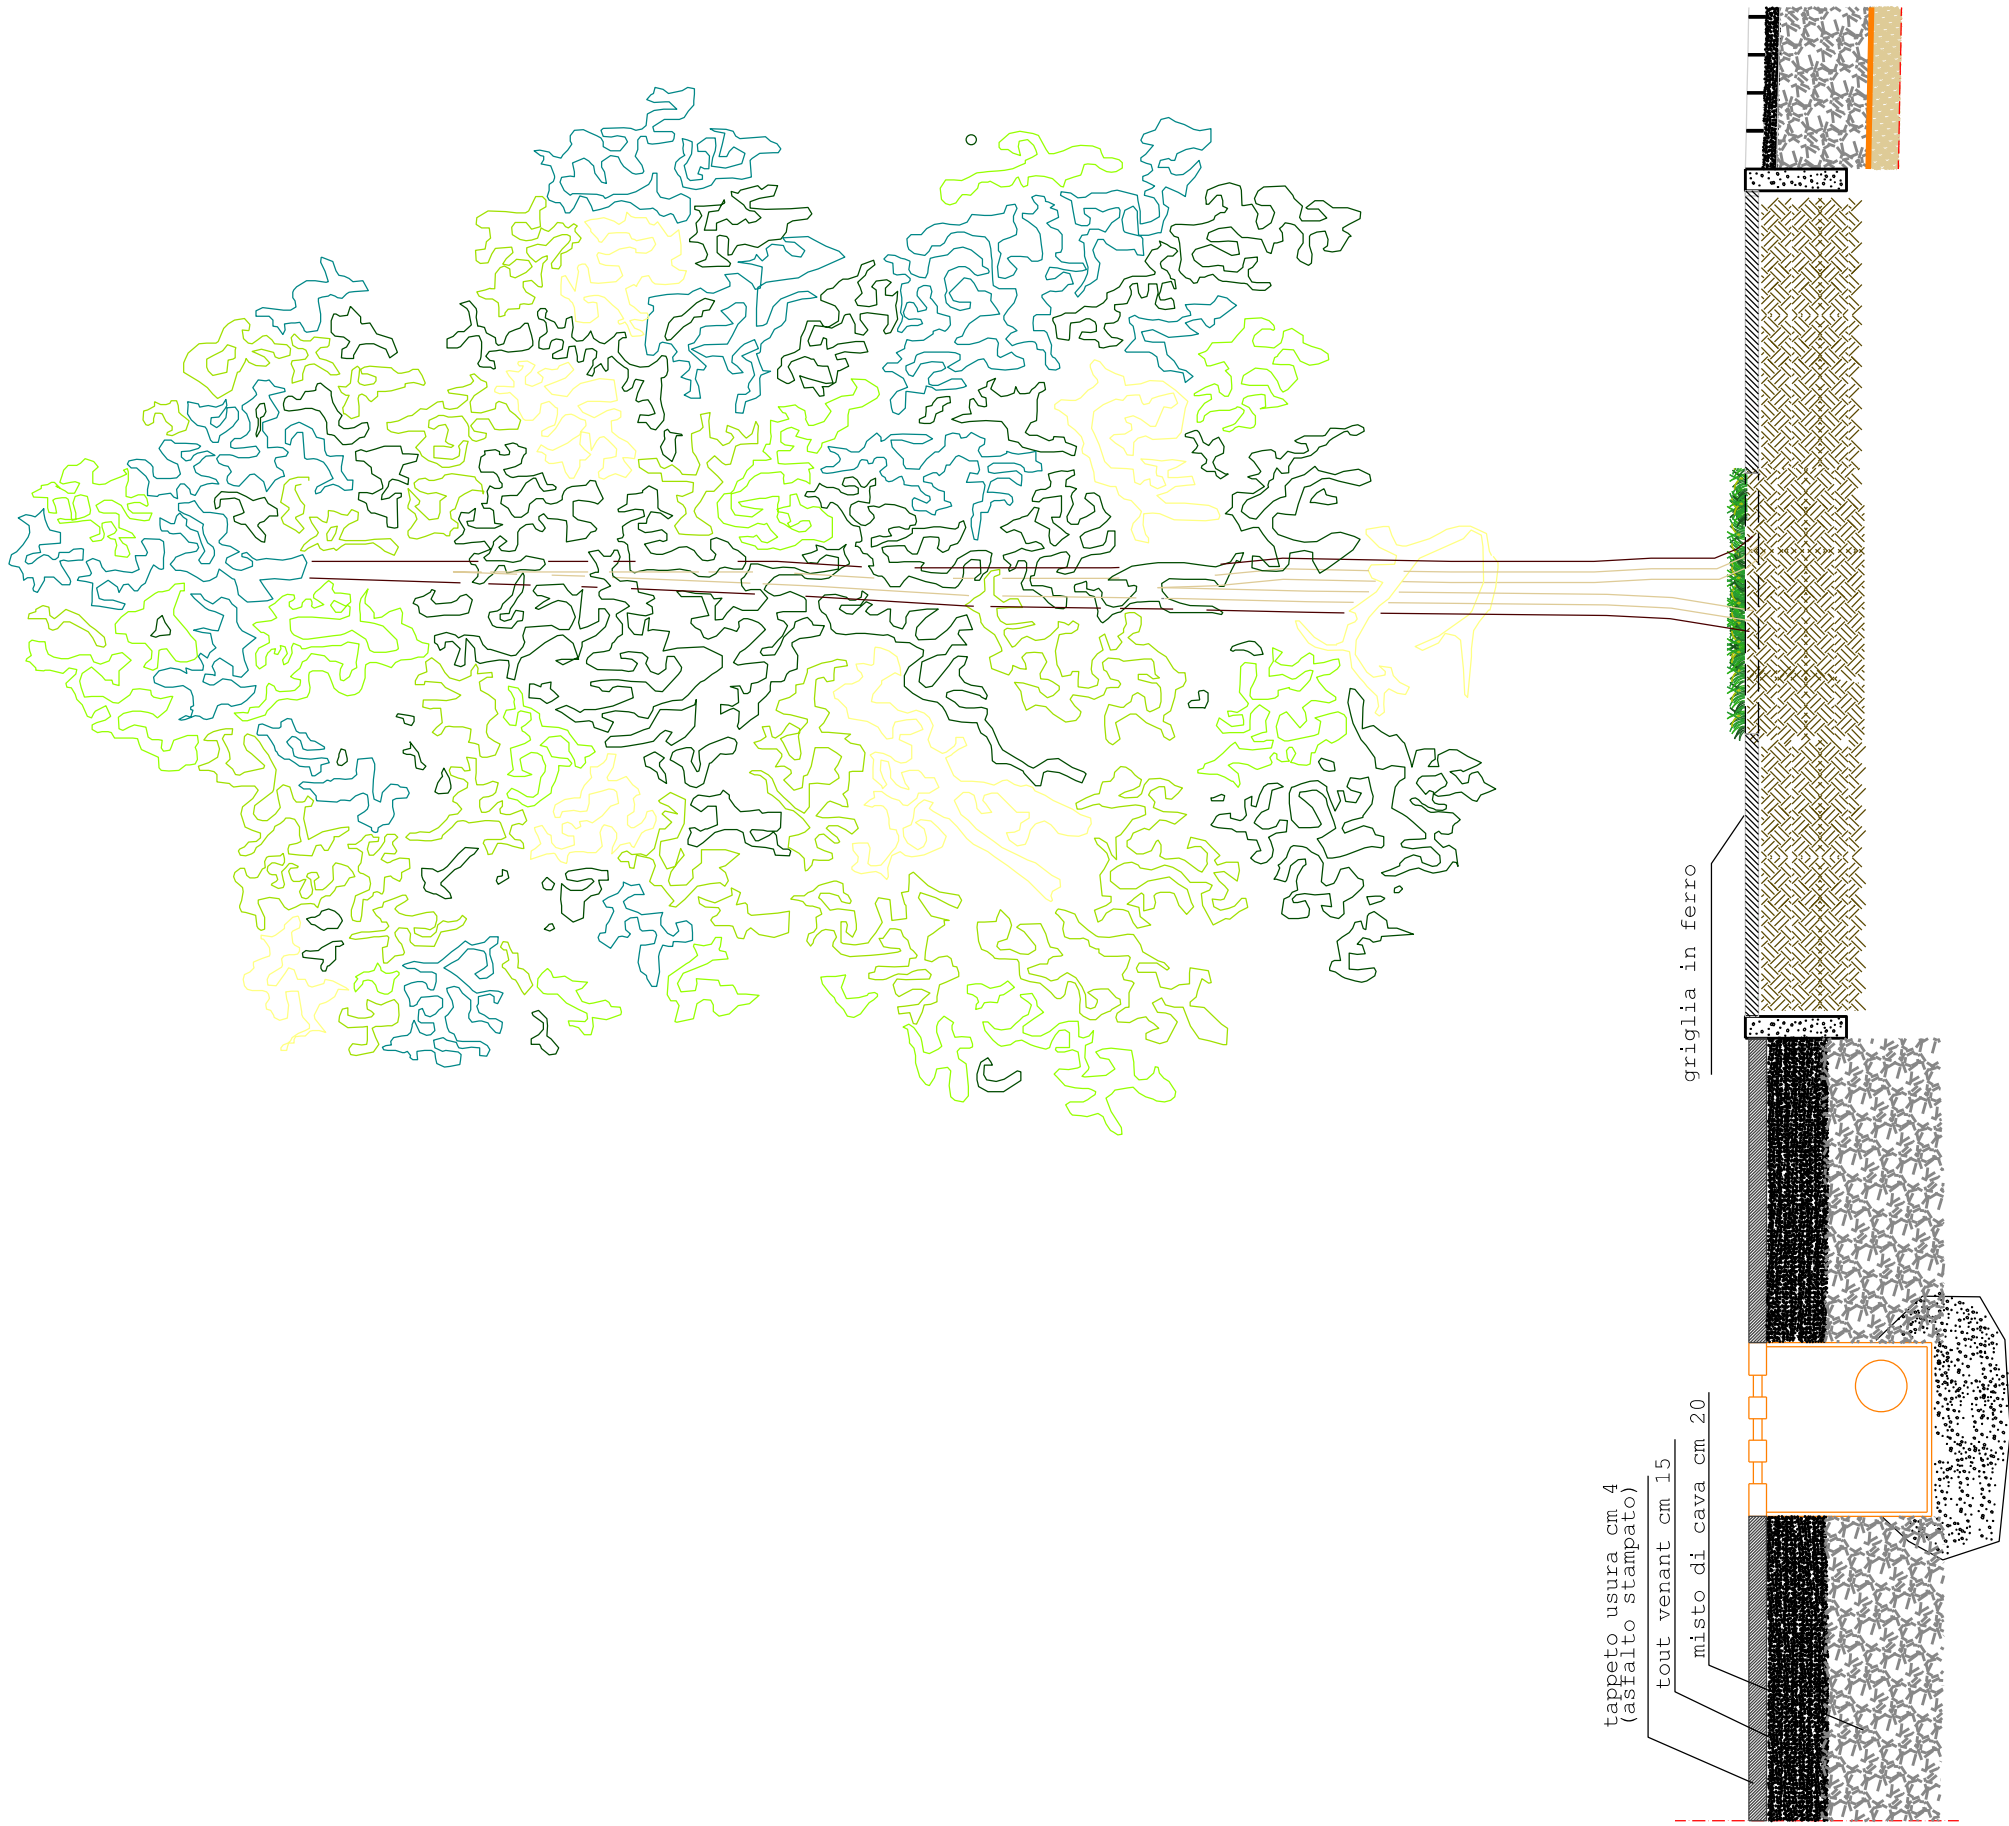


# CITTA' DI PIOLTELLO

progetto  
RIQUALIFICAZIONE AREA MERCATO  
DI PIOLTELLO

progetto definitivo/esecutivo

tavola  
SEZIONI

legenda

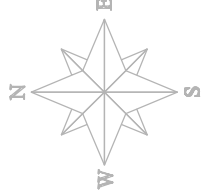

redatto da  
SETTORE LL.PP. - UFF. VIABILITA'  
geom. S. GALBIATI  
geom. G. PAOLINO

visto:

data: ottobre 2017      scala:      tavola n. 05