



Città di **Pioltello**

provincia di Milano



PIANO DI GOVERNO DEL TERRITORIO

Variante parziale al PdR e al PdS relativamente :
agli ambiti residenziale a volumetria controllata n°62 e 62/A
all'art. 10 delle NTA - disciplina dei sottotetti

Sindaco - Antonio Concas

Progettista e dirigente di settore :arch. Paolo Margutti

Collaboratori: geom. Vittorio Longari, geom. Marco Perego, arch.Gabriella Parodi, arch.Tiziana Grechi
assoggettabilità VAS: dott.ssa Laura Nichetti

ELABORATO MODIFICATO A SEGUITO DELLE CONTRODEDUZIONI ALL'OSSERVAZIONE

Stralcio - Piano dei Servizi
SERVIZI PER IL TRASPORTO - allegato P2
Vigente e Variato

data: giugno 2013

aggiornamenti: ottobre 2013

fase: VARIANTE

ADOZIONE

ESAME OSSERVAZIONI:

APPROVAZIONE:

Delibera consigliare

Delibera consigliare

Delibera consigliare

n.

n.

n.



		parcheggio ESSELUNGA
	Indirizzo	via Michelozzo/via Pisano
	Piano dei Servizi	SP 7 - Servizi per il trasporto
PROPRIETA'	Publico	
	Privato	soggetto privato
	Soggezione	futura cessione/asservito 1
FUNZIONE	Categoria	servizi per il trasporto
	Tipologia	parcheggi multipiano in sede propria
	Funzione secondaria	
	Funzione accessoria	
DATI DIMENSIONALI	Superficie catastale	8.470
<i>espressi in mq.</i>	Superficie reale	7.876
	Superficie lorda di pavimento totale	
	Superficie pertinenziale esterna	3.264
	Superficie totale	
DATI DI EDIFICABILITA' E VINCOLI	H-altezza	2 piani fuori terra
	RC-Rapporto di Copertura	0,6 Mq/Mq
	RP-Rapporto di Permeabilità	15% della Superficie Fondiaria
	Mitigazione dei fronti su via pubblica	obbligatoria



studio associato arch. G.Cigognetti - arch. M. Piccardi - ing.C. Vitale - località S.Polo - Lonato d/G (Bs)

VINCOLI CULTURALI

Tipologia

VINCOLI AMMINISTRATIVI

Tipologia

ZONIZZAZIONE ACUSTICA

Classe

PIANO PROTEZIONE CIVILE

Tipologia

IMPIANTI TELECOMUNICAZIONE

Tipologia

ACCESSIBILITA' E FRUIZIONE

Accessibilità

Servizi disponibili

Fruibilità

Bacino di utenza

Interventi

realizzazione parcheggio a carico del privato

Costo interventi di realizzazione [€]

PARCHEGGIO ESSELUNGA

P 10P

STATO DI PROGETTO


Comune di
Piozzello
Provincia di Milano

Superficie catastale:

8.470 mq

Superficie reale:


7.876 mq

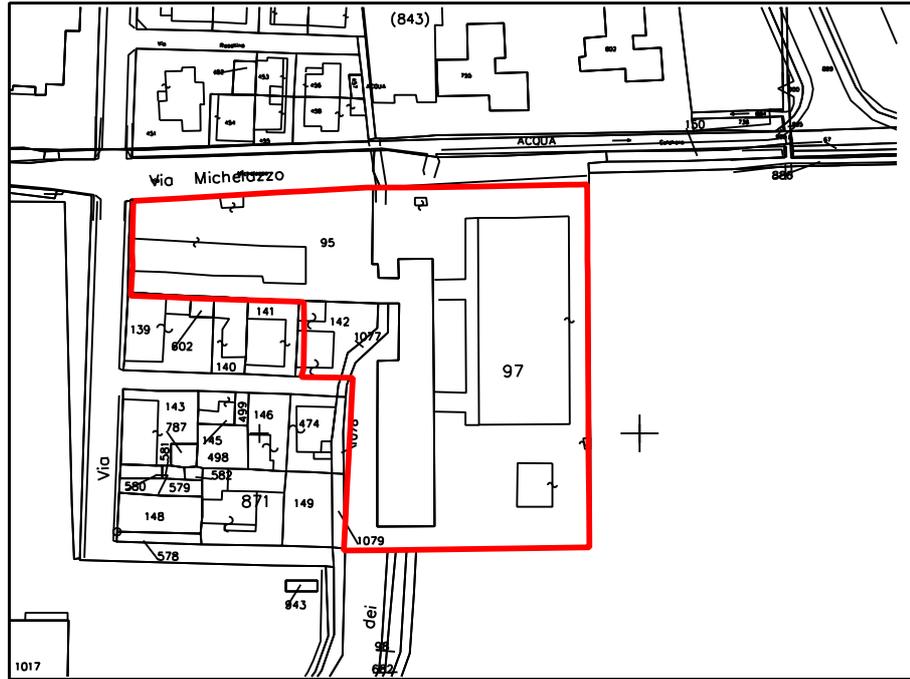

Estratto mappa catastale foglio n. 8

scala 1:2000

LEGENDA  parcheggio

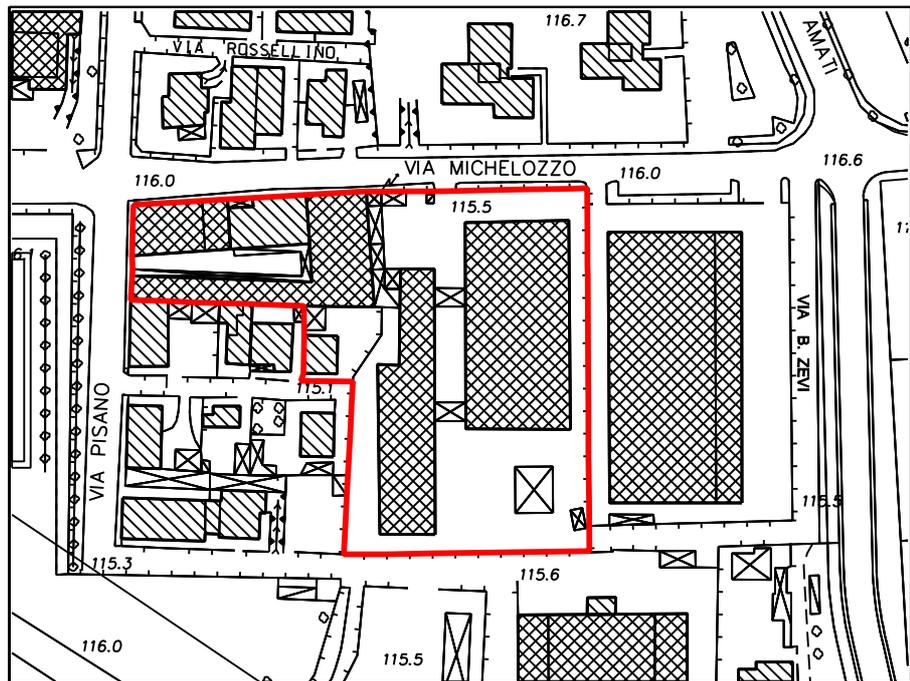

Estratto aerofotogrammetrico

scala 1:2000