




PLANIMETRIA SDF scala 1:1000

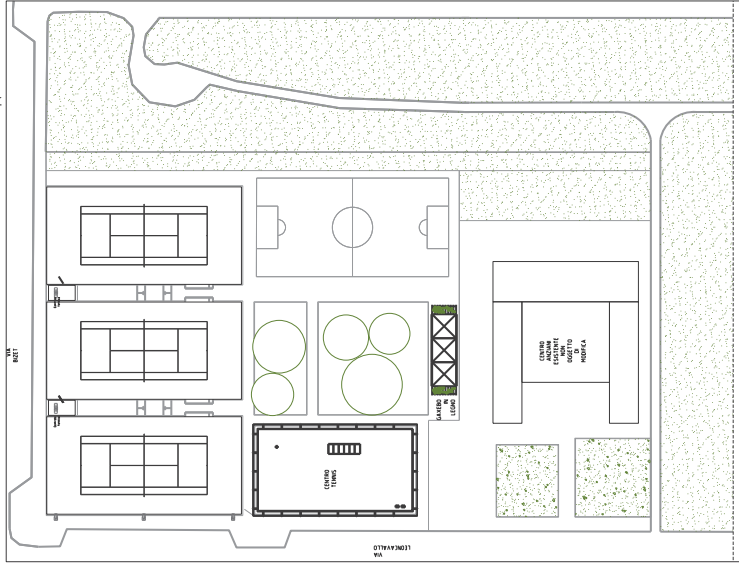

AEROFOTOGRAFICO scala 1:1000

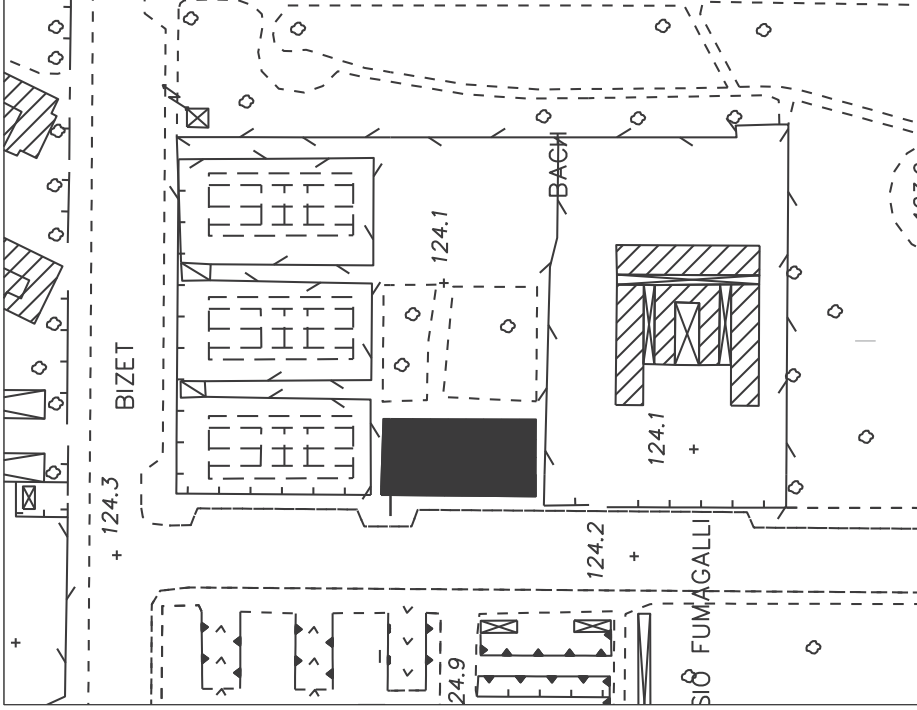

RELIEVO FOTOGRAFICO

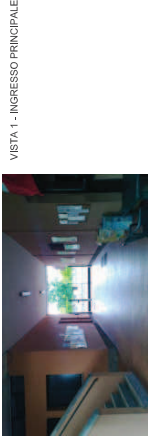

VISTA 2 - AREA ESTERNA - CAMPI DA TENNIS



VISTA 3 - VISTA AREA ESTERNA - SPAZIO FESTE



VISTA 4 - INGRESSO BAR/RECEPTION



VISTA 5 - DETAGLIO ACCESSO SPOGLIATOI



AREA OGGETTO DELL'INTERVENTO



VISTA 6 - DETAGLIO LOCALE DOCCIA



COMUNE DI PIOLTELLO

LO SPORT QUALE STRUMENTO PER L'INTEGRAZIONE SOCIALE

Tav.A.01

PROGETTO

Uff. Edilizia e Verde Pubblico

Stato di Fatto
Planimetria Generale

Scala: 1:1000

Versione: Luglio 2016