




PROSPETTO OVEST scala 1:200

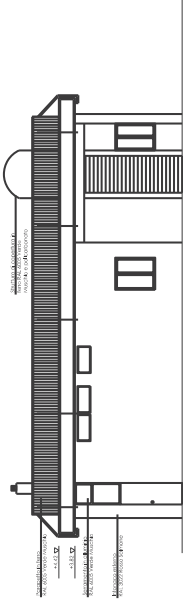


PROSPETTO NORD scala 1:200

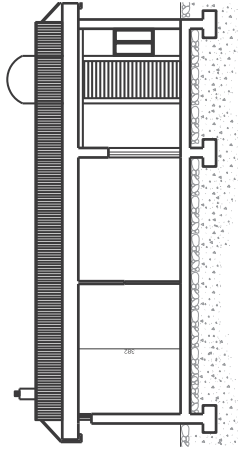


SEZIONE BB scala 1:200

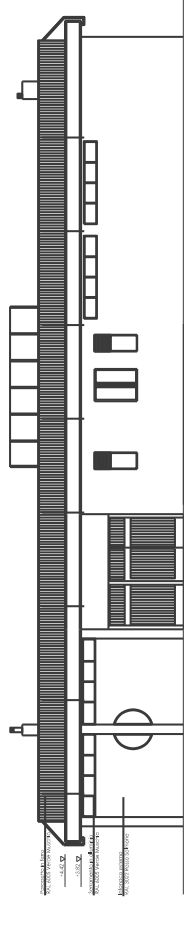

PROSPETTO EST scala 1:200

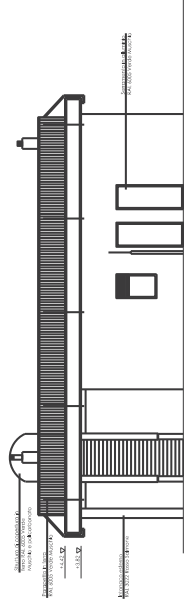

PROSPETTO SUD scala 1:200

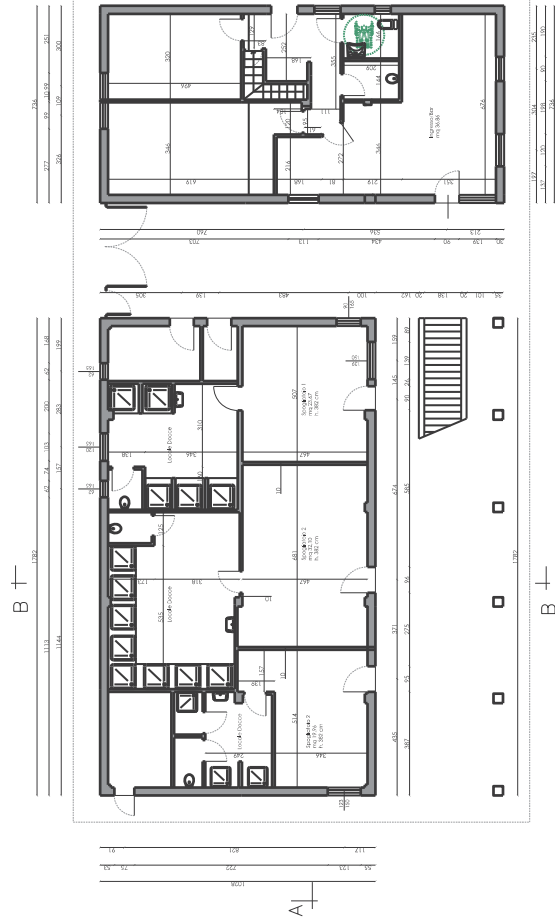

COMUNE DI PIOLTELLO

LO SPORT QUALE STRUMENTO PER L'INTEGRAZIONE SOCIALE

Tav. A.02

PROGETTO

Uff. Edilizia e Verde Pubblico

Stato di Fatto

Scala: 1:200

Versione: Luglio 2016