




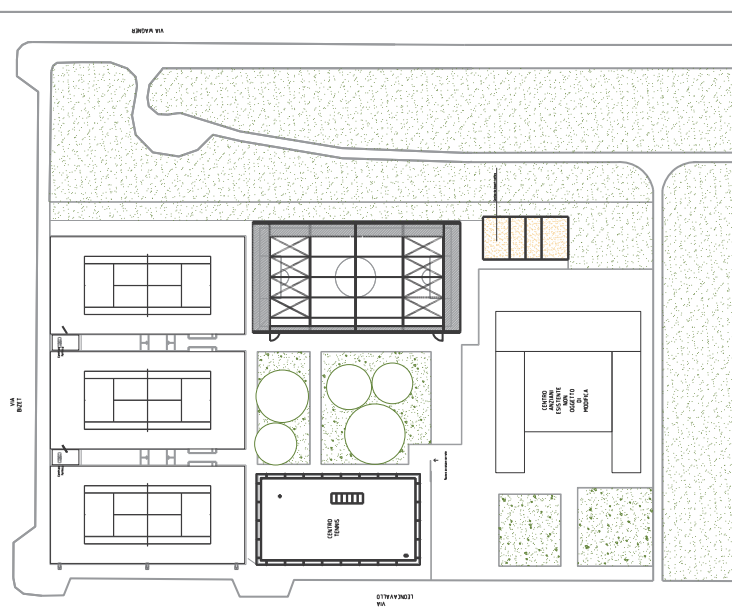


PLANIMETRIA scala 1:1000



B +

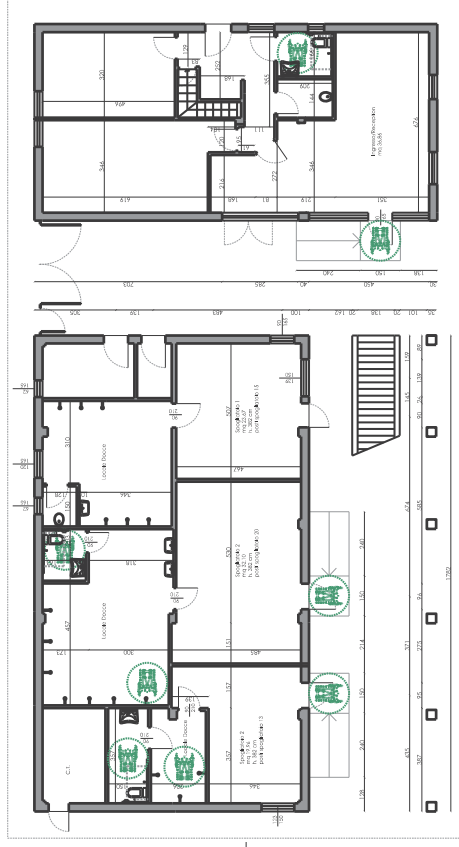


B +

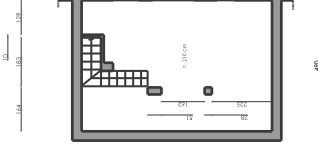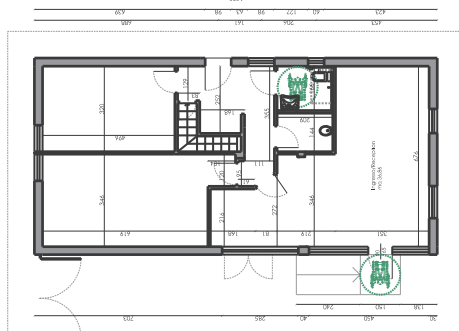


A

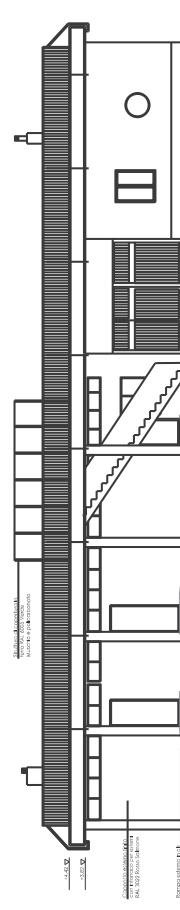 

PROSPETTO OVEST scala 1:200

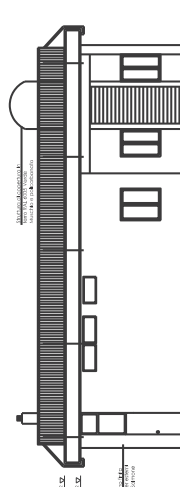

PROSPETTO NORD scala 1:200

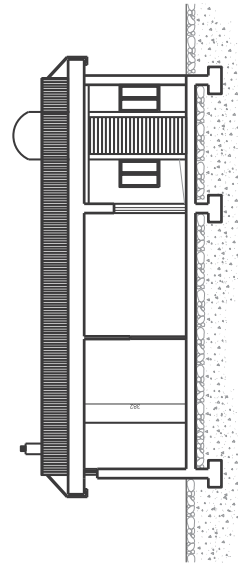

SEZIONE BB scala 1:200



COMUNE DI PIOLTELLO

LO SPORT QUALE STRUMENTO PER L'INTEGRAZIONE SOCIALE

Tav.A.03

PROGETTO

Uff. Edilizia e Verde Pubblico

Stato di Progetto

Scala: 1:200

Versione: Luglio 2016