



TELONE DI COPERTURA IN POLIESTERE SPALMATO CON PVC
720 gr/mq. AUTOESTINGUENTE (classe 2) COLORE BIANCO
SU CUPOLA E VERDE PER VELE E TENDE

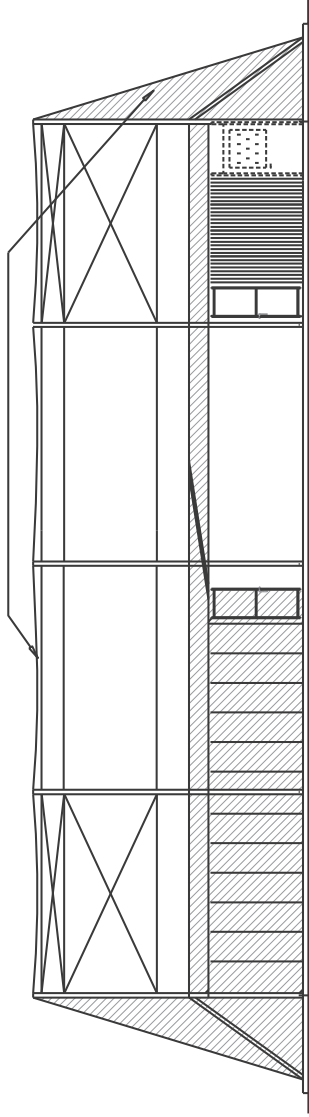


PROSPETTO LONGITUDINALE scala
1:200

TELONE DI COPERTURA IN POLIESTERE SPALMATO CON PVC
720 gr/mq. AUTOESTINGUENTE (classe 2) COLORE BIANCO
SU CUPOLA E VERDE PER VELE E TENDE

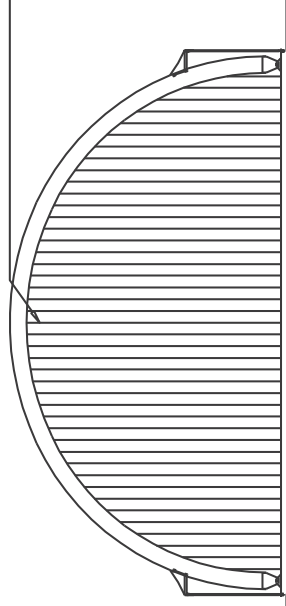

PROSPETTO TRASVERSALE scala
1:200

TELONE DI COPERTURA IN POLIESTERE SPALMATO CON PVC
720 gr/mq. AUTOESTINGUENTE (classe 2) COLORE BIANCO
SU CUPOLA E VERDE PER VELE E TENDE

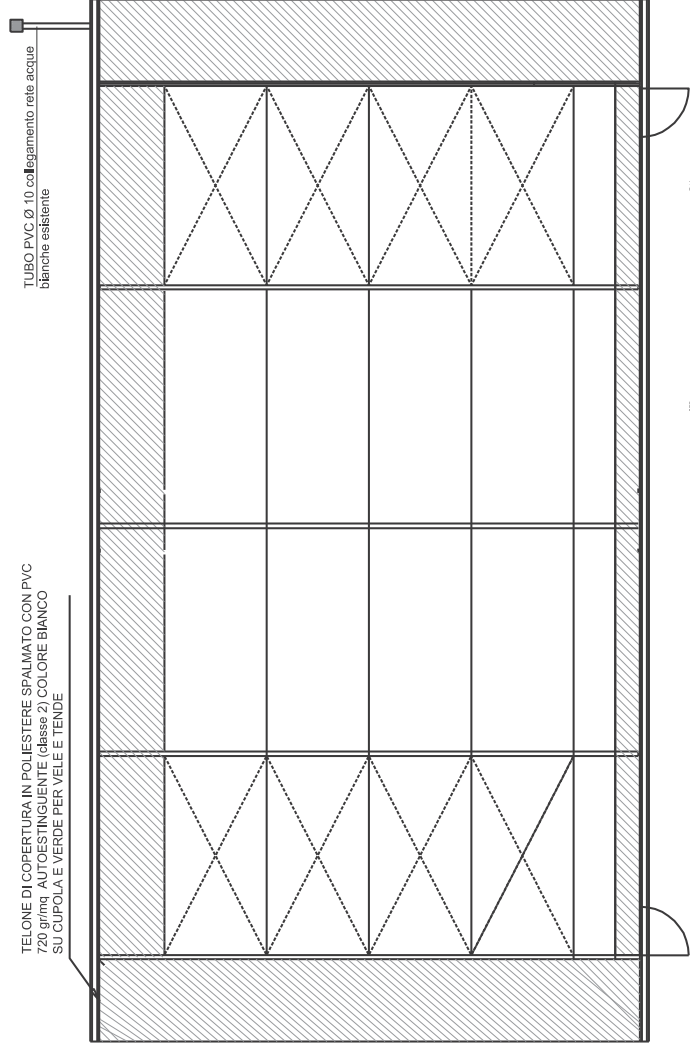

TUBO PVC Ø 10 collegamento rete acque
bianche esistente



PIANTA scala 1:200



COMUNE DI PIOLTELLO
LO SPORT QUALE STRUMENTO PER L'INTEGRAZIONE SOCIALE

Tav. A.04

Copertura Campo
Calcetto

Scala: 1:200
Versione: Luglio 2016

PROGETTO
Uff. Edilizia e Verde Pubblico