


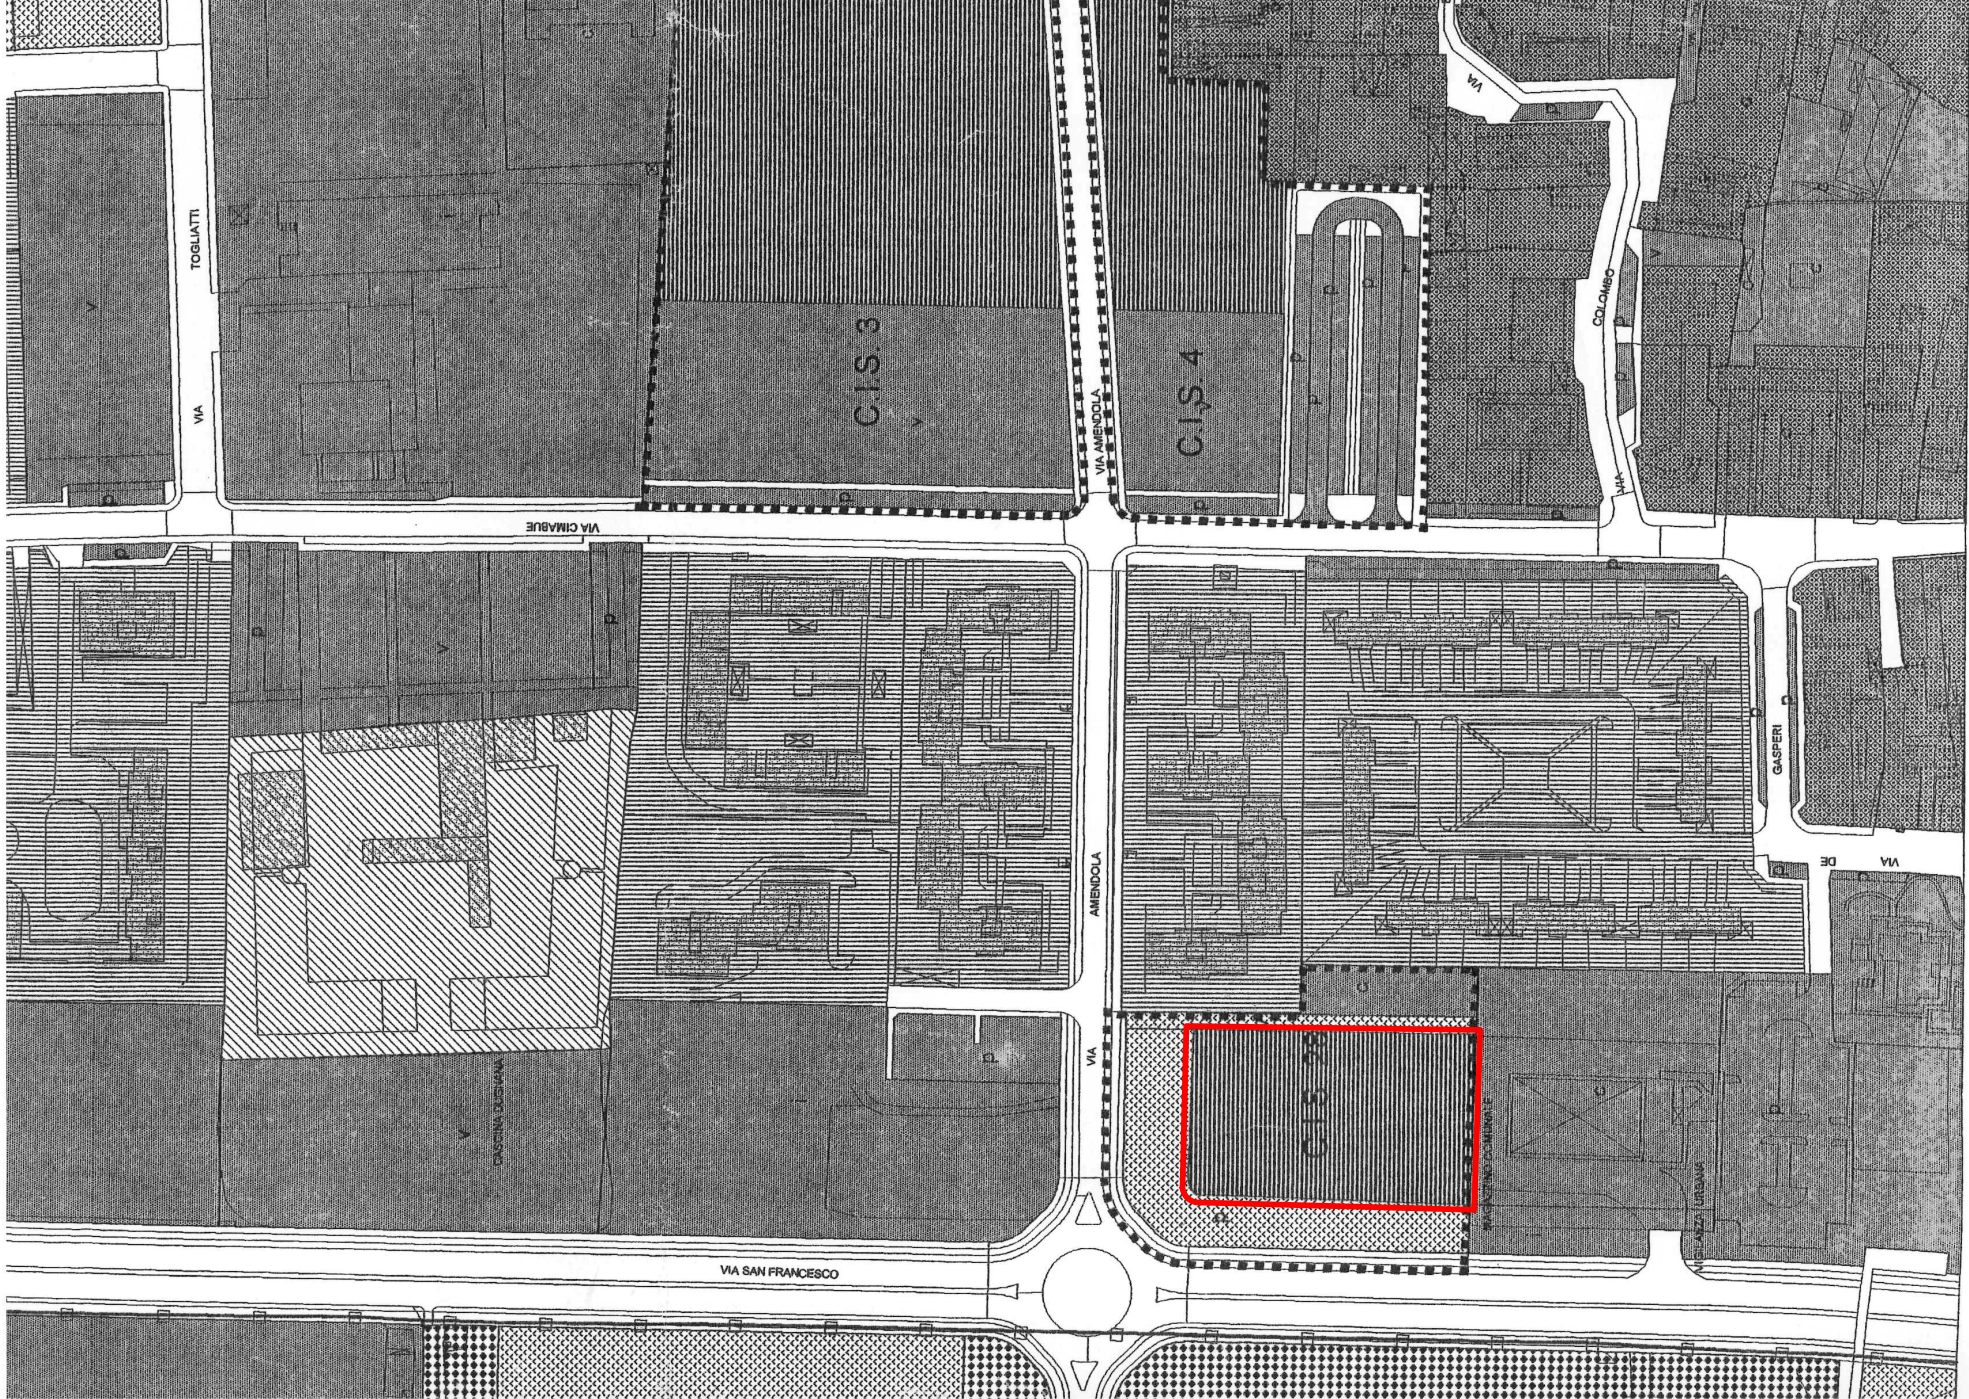

STRALCIO TAVOLA AZZONAMENTO PRG

Scala 1: 2.000

LEGENDA

LEGENDA

Zona A

Zona B1

Zona B2

Zona C

Zona D1

Zona D2

Zona D3

Zona D4

Zona D5

Zona SU1

Zona SU2

Zona SU3

Zona F

Lotto edificabile nel C.I.S.

Perimetro C.I.S., P.R. e A.R.U.

Perimetro dei comparti delle zone B2

Perimetro centro abitato (nuovo Codice della strada)

Perimetro Parco Sud

Aree edificabili ex L.R. 93/80

Fascia di rispetto ferroviario

Fascia di rispetto stradale

Fascia di rispetto dei pozzi

Fascia di rispetto cimiteriale

n. riferimento all'abaco delle zone B2

I Istruzione

C Servizi di interesse comune

V Verde

P Parcheggi

Pz Piazza pubblica

Zona E1

Zona E2

Zona T

Zona AE

REGIONE LOMBARDIA

PROVINCIA DI MILANO

CITTA' DI PIOLTELLO

PIANO REGOLATORE GENERALE

1999
Modificato in base alle osservazioni accolte
Settembre 2000

TAV. 2.2/a

AZZONAMENTO DEL TERRITORIO

scala 1:2.000

Il Sindaco

Il Progettista

Il Segretario

Allegato alla deliberazione n. del Il Segretario

progettista:
arch. Luciano Lussignoli
collaboratori:
arch. Fabrizio Bonomi, ing. Flavio Buonopane
geom. Claudio Favalli, arch. Antonio Rubagotti
Progettista settore tecnico comunale
Unità Operativa complessa pianificazione
Arch. Marco Acquali
Collaboratori
geom. Vittorio Longari, geom. Marco Perego, geom. Sergio Galbati



Città di Pioltello
città metropolitana di Milano



PIANO DI GOVERNO DEL TERRITORIO

Rettifica, ai sensi dell'art. 13 comma 14 bis - L.R. 12 del 2005
al PGT vigente Area via Amendola/San Francesco, Stato di Fatto

Ivonne Cosciotti - Sindaca
arch. Rita Taraschi - Progettista e Dirigente di settore


Collaboratori geom. Vittorio Longari, geom. Sergio Galbati, geom. Marco Perego

Stralcio tavola 2.2/a Azzonamento del Territorio Comunale

P.R.G. previgente

001

TAVOLA:
scala: 1: 2000

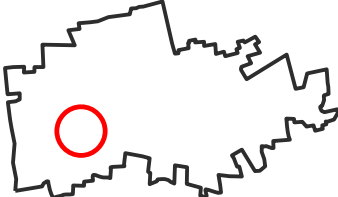

NORD

Ufficio comunale di piano
via C. Cattaneo, 1 Pioltello (MI)
tel. 02-922667

data: luglio 2020
aggiornamenti:
aggiornamenti:

fase : RETTIFICA

software: Microstation V8 2004, Edition
Rilievo aerofotogrammetrico aprile 1995, nulla osta alla diffusione n. 01-310 del 27-06-1995.
Rappresentazione nella proiezione conforme Gauss-Boaga. Inquadramento C.T.R. rapp. 1:10.000
Tav. B6c1-B6d1-B6c2-B6c3-B6c3-Eseguito da: Rossi s.r.l. Brescia.
Aggiornamento: marzo 2010 a cura Ufficio Tecnico Comunale di Pioltello (MI)

Tutti i diritti di riproduzione e elaborazione sono riservati.