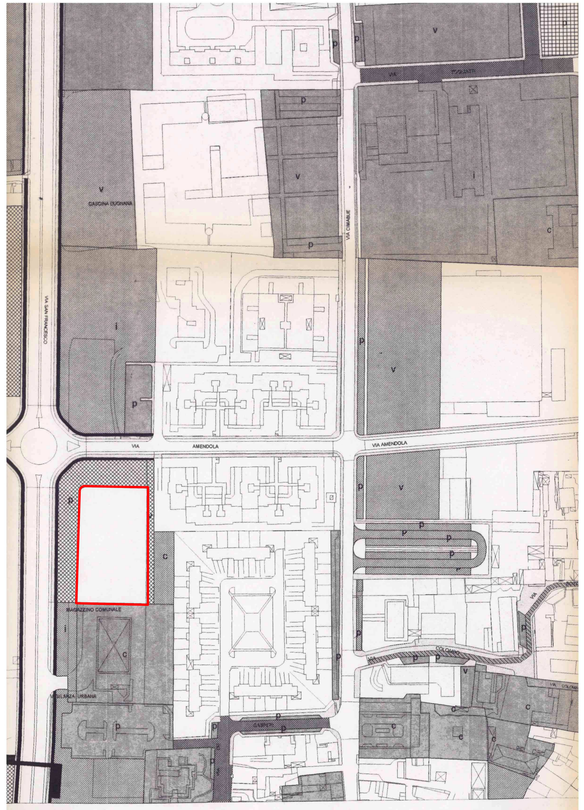

STRALCIO TAVOLA AZZONAMENTO PRG Scala 1: 2.000

LEGENDA

SU1 esistente

SU1 di progetto

SU2 esistente

SU2 di progetto

SU3 esistente

SU3 di progetto

F esistente

F di progetto

I Istruzione

C Sevizi di interesse comune

V Verde pubblico

P Parcheggi

Pz Piazza pubblica

Marciapiede, spazi pedonali

Pista ciclabile

Strade campestri e interpoderali storiche o di interesse collettivo

Strada con limitazione residenziale

Strada a traffico limitato

REGIONE LOMBARDIA **PROVINCIA DI MILANO**

CITTA' DI PIOLTELLO

PIANO REGOLATORE GENERALE

1999

Modificato in base alle osservazioni accolte

Settembre 2000

COMUNE DI PIOLTELLO MILANO

TAV. 2.4/a

SISTEMA DEL VERDE E DEI SERVIZI PUBBLICI

scala 1:2.000

Il Sindaco **Il Progettista** **Il Segretario**

Allegato alla deliberazione n. ..... del ....., il Segretario

progettista:

arch. Luciano Lussignoli

collaboratori:

arch. Fabrizio Bonomi, ing. Flavio Buonopane

geom. Claudio Favalli, arch. Antonio Rubagotti

Progettista settore tecnico comunale

Unità Operativa complesse pianificazione

Arch. Marco Acquati

Collaboratori

geom. Vittorio Longari, geom. Marco Perego, geom. Sergio Galbiati

Città di **Pioltello**

città metropolitana di Milano

PIOLTELLO CITTÀ SOSTENIBILE

PIANO DI GOVERNO DEL TERRITORIO

Rettifica, ai sensi dell'art. 13 comma 14 bis - LR. 12 del 2005
al PGT vigente Area via Amendola/San Francesco, Stato di Fatto

Ivonne Cosciotti - *Sindaca*
arch. Rita Taraschi - *Progettista e Dirigente di settore*

Collaboratori: geom. Vittorio Longari, geom. Sergio Galbiati, geom. Marco Perego

Stralcio tavola 2.4/a Sistema del Verde e dei Servizi Pubblici
P.R.G. previgente

TAVOLA: **002**

scala: 1: 5000

Ufficio comunale di piano
via C. Cattaneo, 1 Pioltello (MI)
tel. 02-923661

data: luglio 2020 aggiornamenti: fase : **RETTIFICA**
aggiornamenti:

software: Microstation V8 2004 Edition
Rilievo aerofotogrammetrico aprile 1995, nulla osta alla diffusione n. 01-310 del 27-06-1995.
Rappresentazione nella proiezione conforme Gauss- Boaga. Inquadramento C.T.R. rapp. 1:10.000
Tav B6c1-B6d1-B6c2-B6d2-B6c3-B6d3.Eseguito da: Rossi s.r.l. Brescia.
Aggiornamento: marzo 2010 a cura Ufficio Tecnico Comunale di Pioltello (MI)

NORD

Tutti i diritti di riproduzione e rielaborazione sono riservati.