


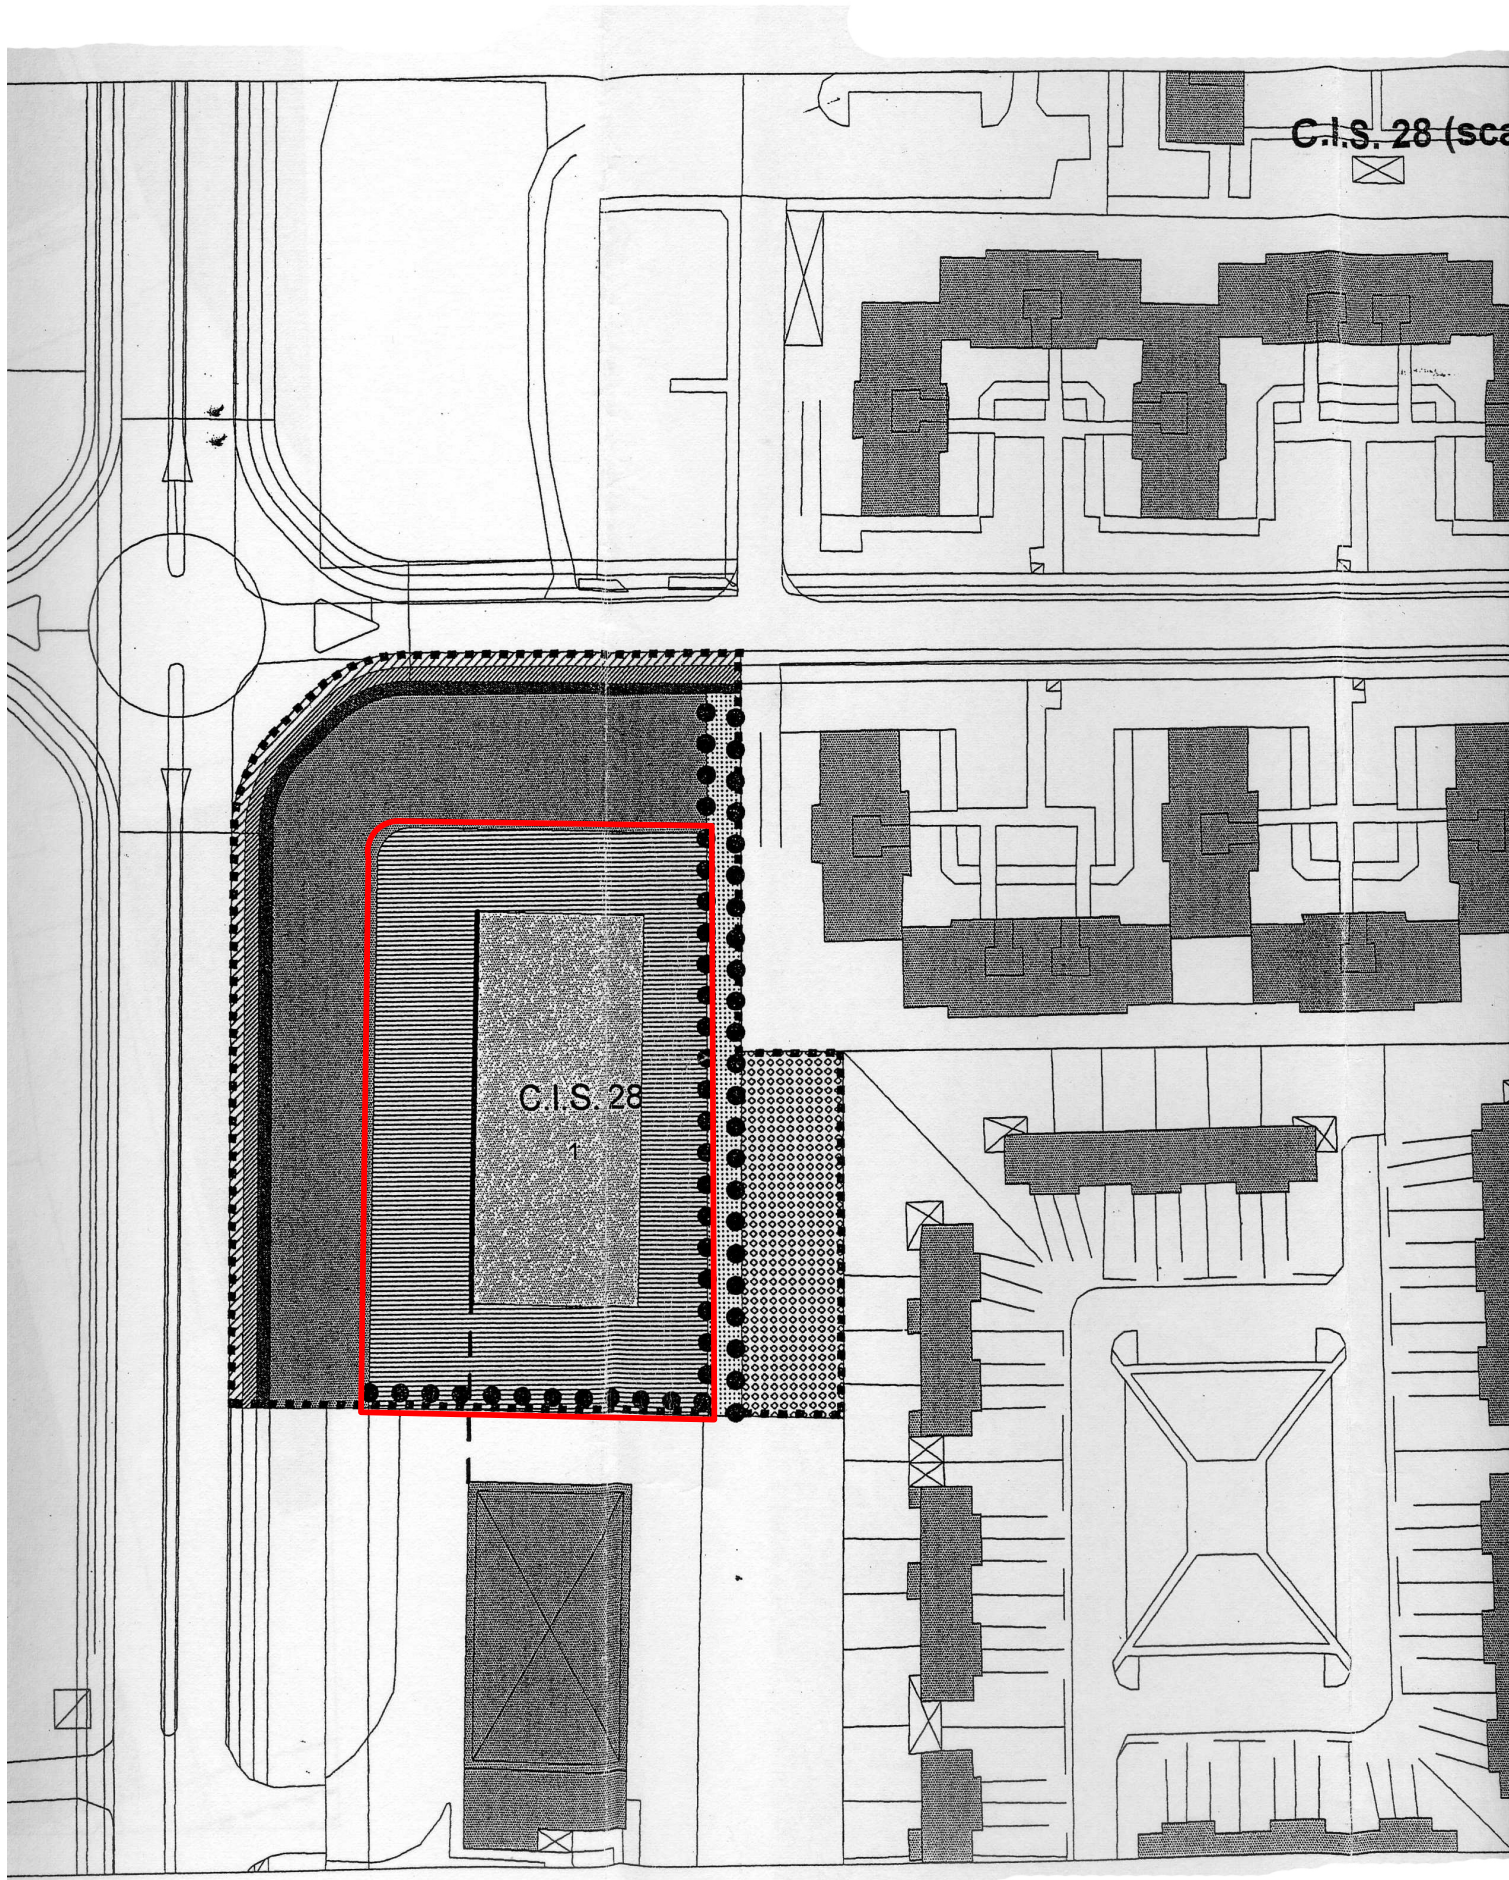

STRALCIO SCHEDA TECNICA DI PROGETTO
CIS 28

Scala 1: 2.000

LEGENDA

- Lotto edificabile all'interno del C.I.S.
- Marciapiede, percorsi pedonali
- Pista ciclabile
- Verde di arredo stradale
- Aree per l'istruzione
- Aree per servizi di interesse comune
- Verde pubblico
- Parcheggio
- Piazza pubblica
- Zona F
- Zona T
- Allineamento obbligatorio
- Origine allineamento
- Orientamento dell'edificio
- Fronte commerciale
- Mantenimento permeabilità visiva da cielo a terra
- Portico passante ad un piano
- Passaggio pedonale
- Alibertura a filare
- Perimetro C.I.S.
- Fascia di rispetto ferroviario
- Fascia di rispetto stradale
- Fascia di rispetto dei pozzi
- Fascia di rispetto cimiteriale
- Impronta planimetrica indicativa degli edifici

SCHEDA TECNICA TABELLARE PARAMETRI URBANISTICI DEL CIS 28

C.I.S. n. 28									
LOTTO NR.	EDIFICIO NR.	ZONA OMOG.	DEST. D'USO	H m	P	St mq	Sc mq	Slp comm. mq	
1		D4	commerciale		1	4.100	0	1.400	
TOTALE						4.100	0	1.400	
STAND. RESID.	fabbr. totale	esist.	previsti dalla scheda	da reper. nei lotti edificab.	da reper. nei lotti a stand.	in fascia di rispetto computabili			
SU1/A		0	0	0	0	0			
SU1/C		0	745	0	0	0			
SU1/V		0	0	0	0	0			
SU1/P		0	0	0	0	0			
totale						745	0	0	
STAND. COMM.	fabbr. totale	esist.	previsti dalla scheda	da reper. nei lotti edificab.	da reper. nei lotti a stand.	in fascia di rispetto computabili	in fascia di rispetto non comp.		
SU3/V		0	514	0	0	0			
SU3/P	1.400	0	2.369	0	0	0			
totale						2.883	0	0	
ST mq						8.725	STRUMENTO DI ATTUAZIONE		
							P.L.		

REGIONE LOMBARDIA

PROVINCIA DI MILANO

CITTA' DI PIOLTELLO

PIANO REGOLATORE GENERALE

1999

Modificato in base alle osservazioni accolte
settembre 2000

Allegato 5 alle N.T.A.
SCHEDE DI PROGETTO DEI C.I.S.

Il Sindaco

I Progettisti

Il Segretario

Allegato alla deliberazione n. del, il Segretario

progettista
arch. Luciano Lussignoli
collaboratori
arch. Fabrizio Bonomi, ing. Flavio Buonopane,
geom. Claudio Favalli, arch. Antonio Rubagotti

progettista settore tecnico comunale
Unità Operativa complessa Pianificazione
arch. Marco Acquati

collaboratori
geom. Vittorio Longari, geom. Marco Perego, geom. Sergio Galbiati



PIANO DI GOVERNO DEL TERRITORIO

Rettifica, ai sensi dell'art. 13 comma 14 bis - LR. 12 del 2005
al PGT vigente Area via Amendola/San Francesco, Stato di Fatto

Ivonne Cosciotti - Sindaca
arch. Rita Taraschi - Progettista e Dirigente di settore

Collaboratori: geom. Vittorio Longari, geom. Sergio Galbiati, geom. Marco Perego

Stralcio allegato 5 -
Scheda di progetto dei CIS- 28 (Comparto di Intervento Strategico)
P.R.G. previgente

Ufficio comunale di piano
via C. Cattaneo, 1 Pioltello (Mi)
tel. 02-923661

data: luglio 2020 aggiornamenti:
aggiornamenti: fase : RETTIFICA

software: Microstation V8 2004 Edition
Rilievo aerofotogrammetrico aprile 1995, nulla osta alla diffusione n. 01-310 del 27-06-1995.
Rappresentazione nella proiezione conforme Gauss- Boaga. Inquadramento C.T.R. rapp. 1:10.000
Tav B6c1-B6d1-B6c2-B6d2-B6c3-B6d3. Eseguito da: Rossi s.r.l. Brescia.
Aggiornamento: marzo 2010 a cura Ufficio Tecnico Comunale di Pioltello (Mi)

Tutti i diritti di riproduzione e rielaborazione sono riservati.




Città di Pioltello
città metropolitana di Milano



TAVOLA:

003

scala: 1: 5000

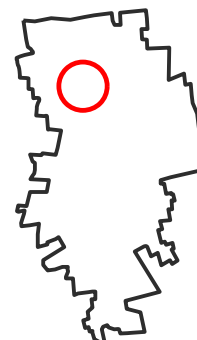

1
NORD