





STRALCIO TAVOLA DI CONCESSIONE EDILIZIA N. 4

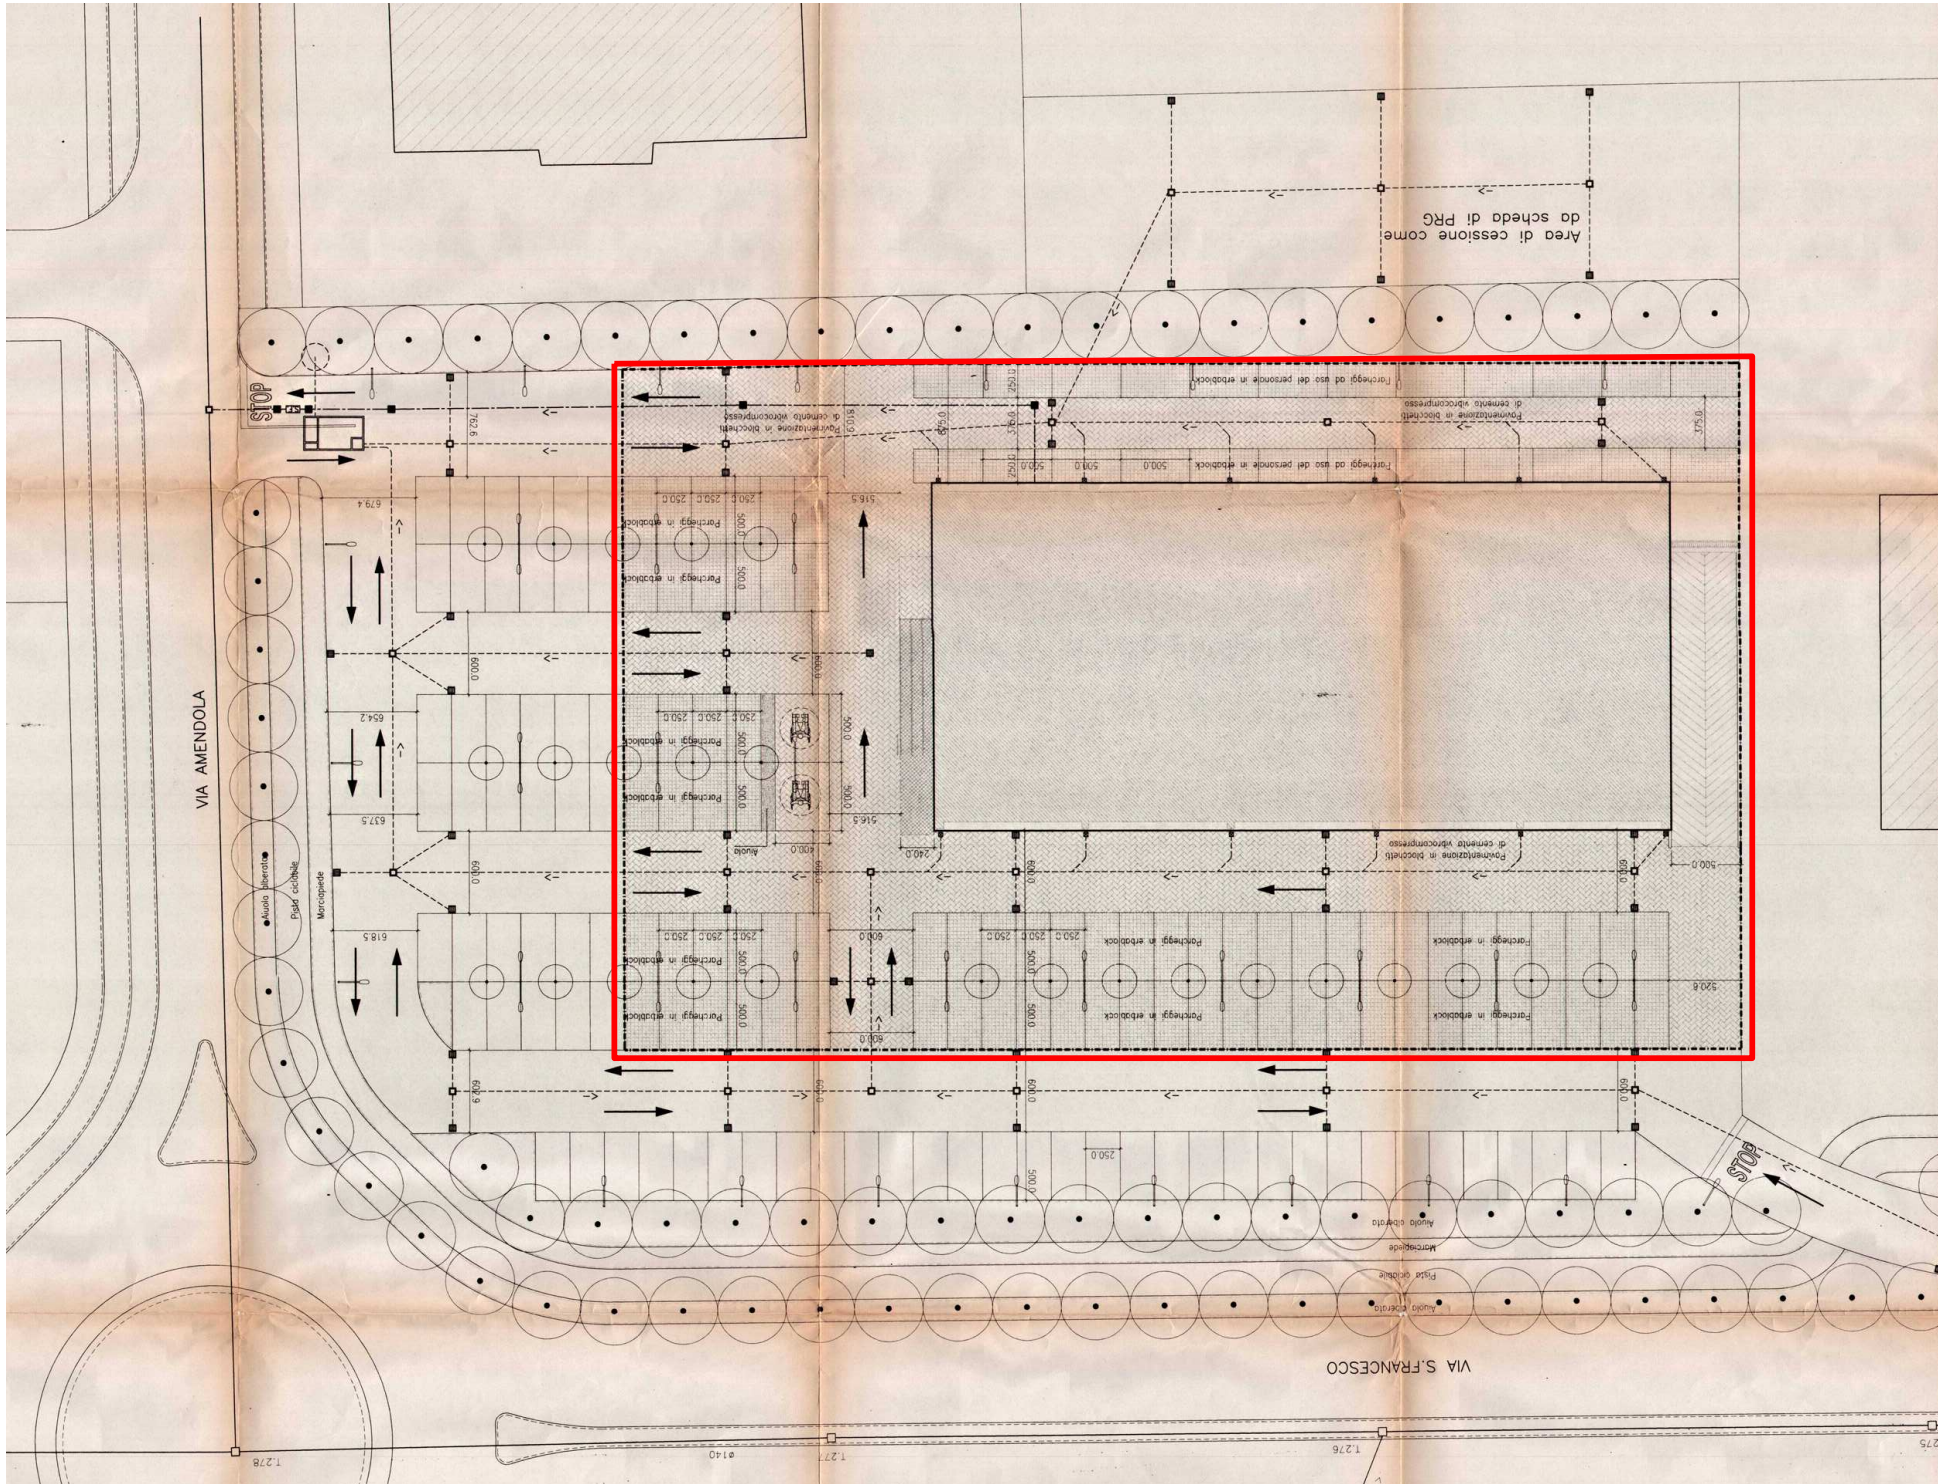

LEGENDA

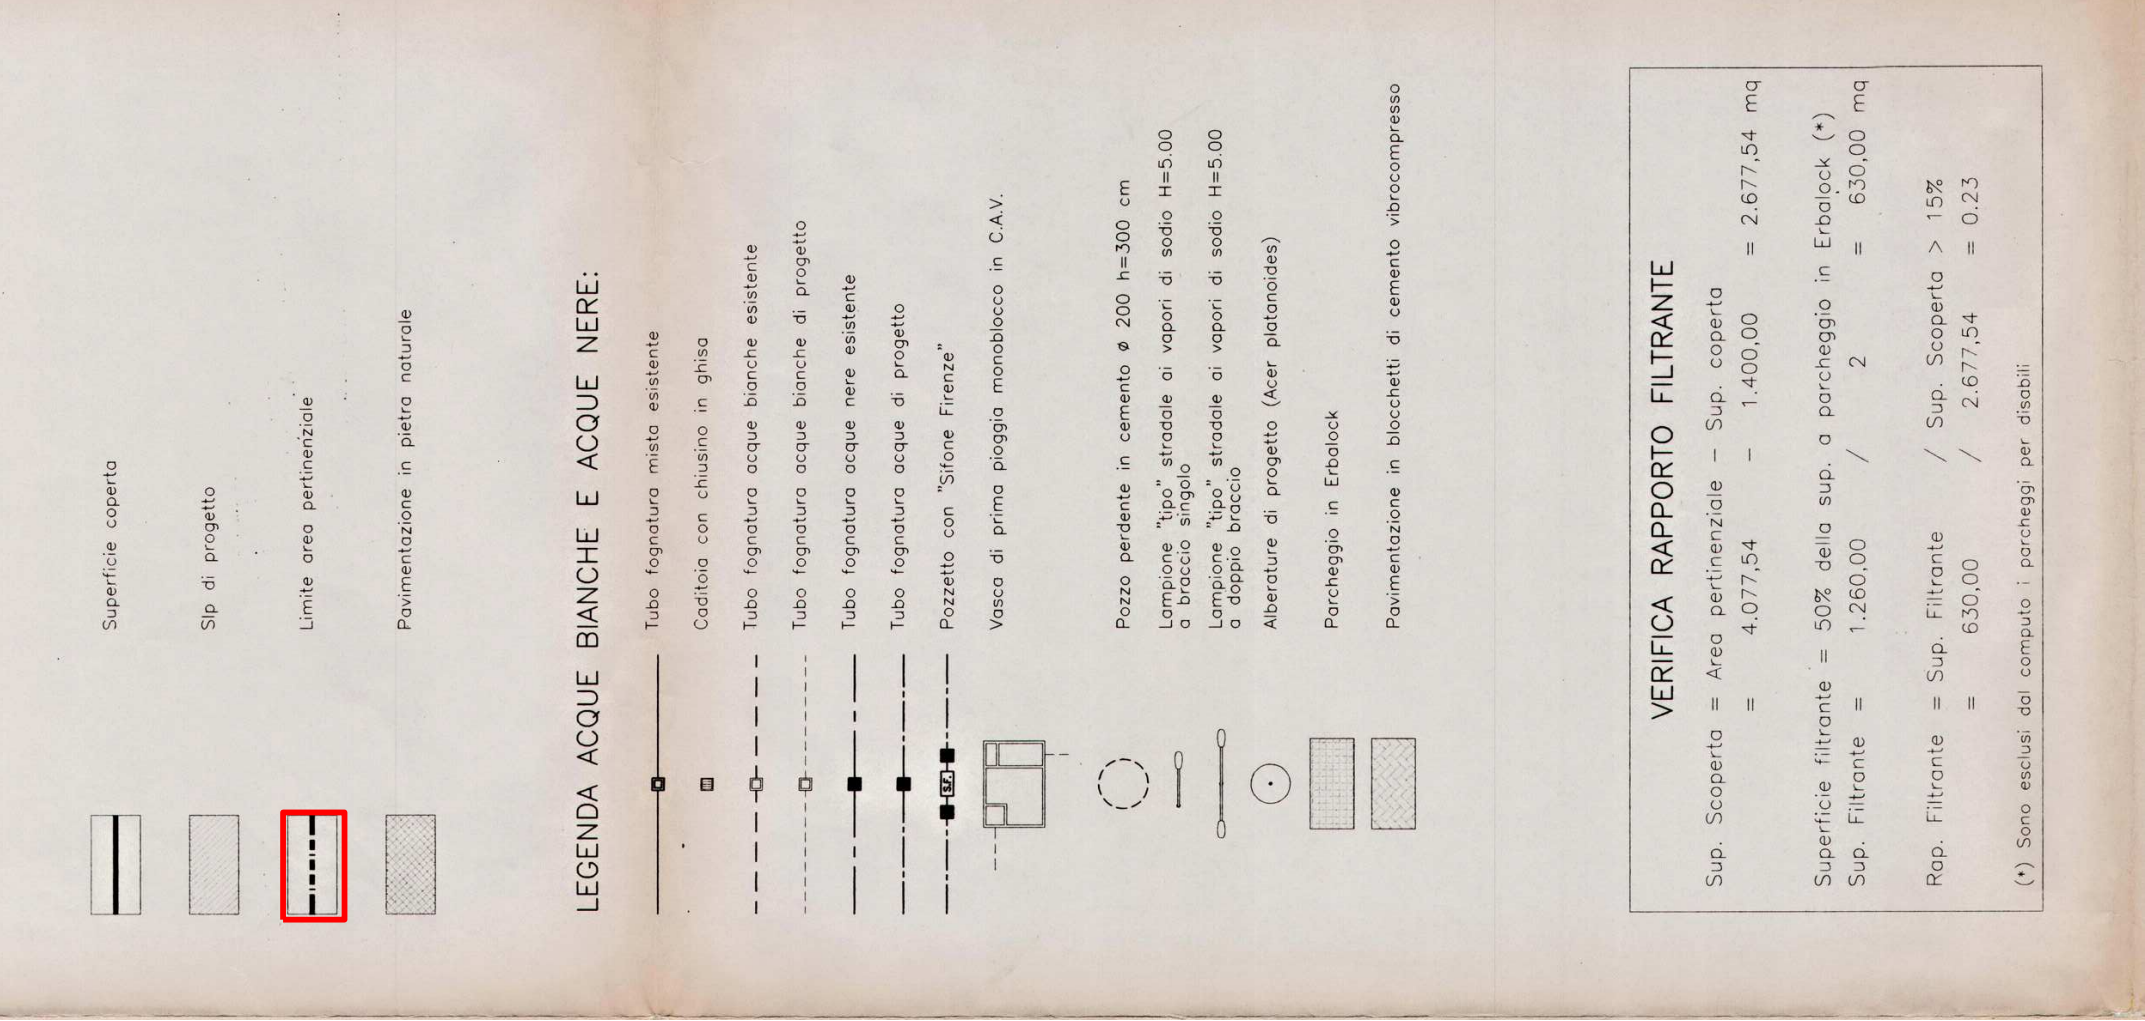