



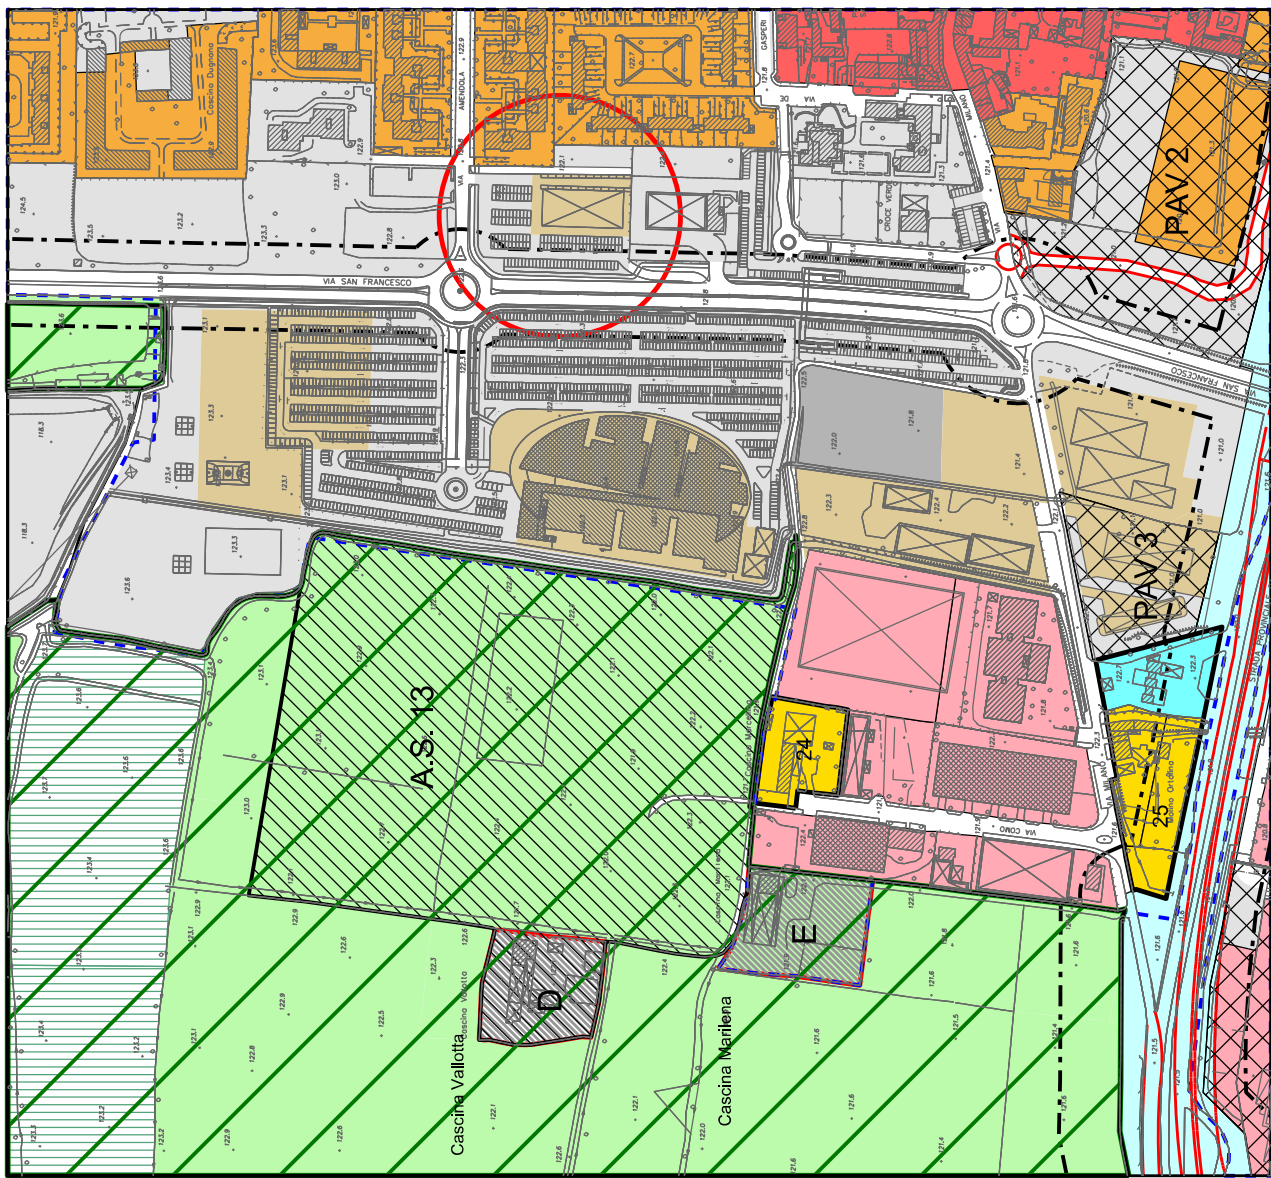

STRALCIO TAVOLA 7 DEL PIANO DELLE REGOLE
"CLASSIFICAZIONE DEL TERRITORIO COMUNALE"
VIGENTE

Scala 1: 5.000

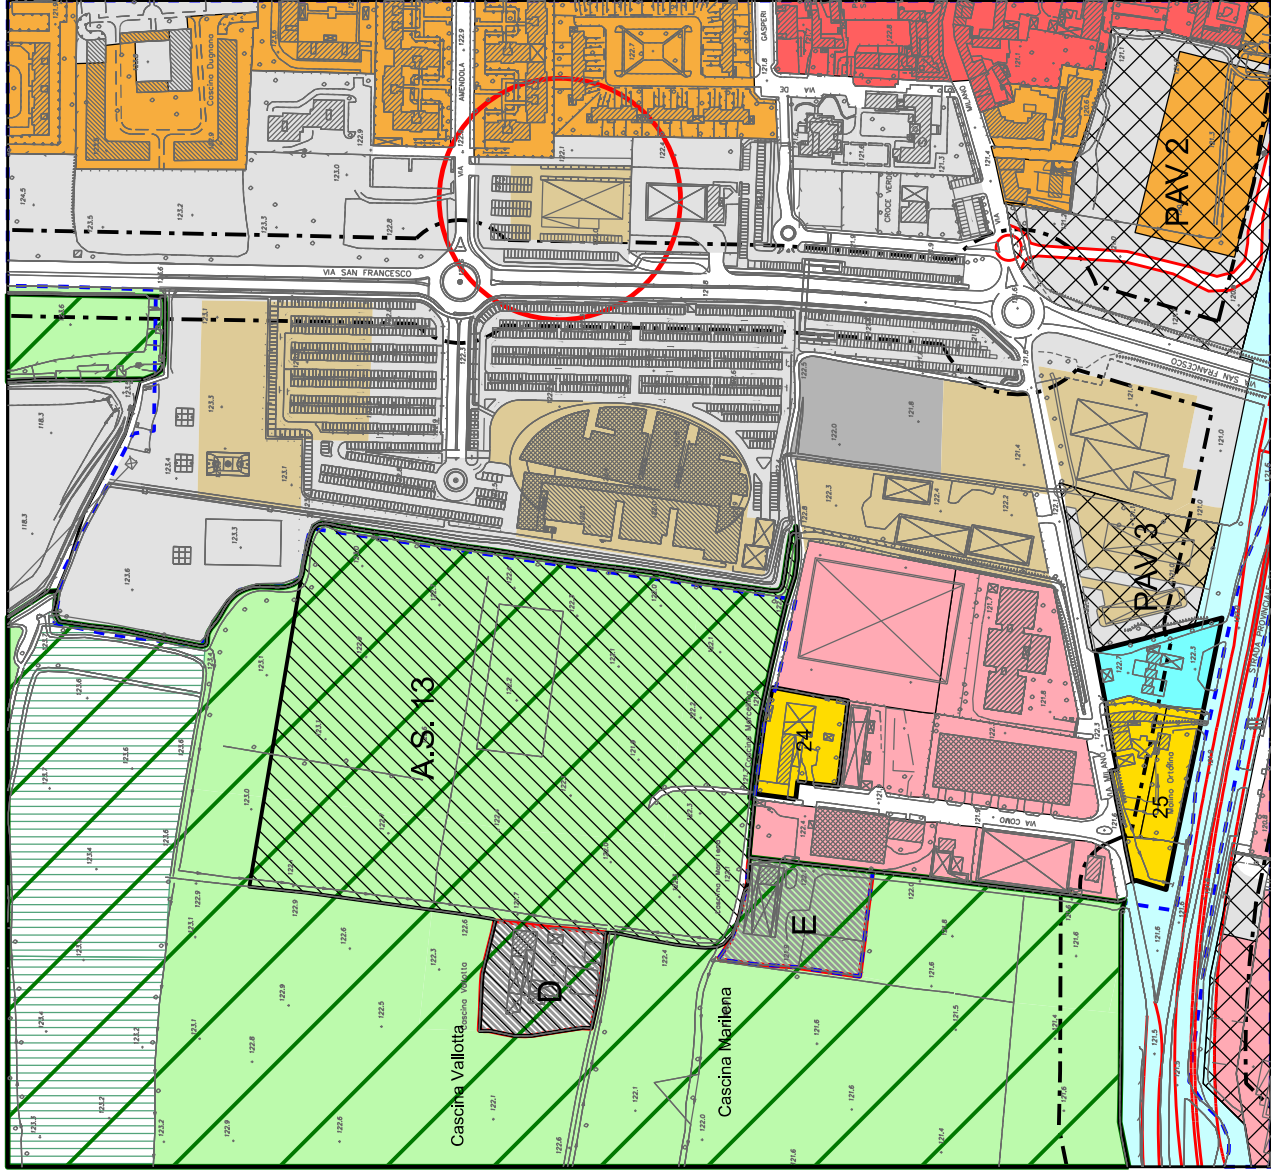

STRALCIO TAVOLA 7 DEL PIANO DELLE REGOLE
"CLASSIFICAZIONE DEL TERRITORIO COMUNALE"
RETTIFICATO

Scala 1: 5.000

LEGENDA

AMBITI URBANIZZATI

- AMBITO STORICO
- AMBITO RESIDENZIALE CONSOLIDATO INTENSIVO
- AMBITO RESIDENZIALE DI COMPLEMENTAMENTO A VOLUMETRIA CONTROLLATA
- COMPARTI RESIDENZIALI DI RIQUALIFICAZIONE -CR-
- EPISODI PRODUTTIVI DA RIQUALIFICARE/TRASFORMARE
- AMBITI PRODUTTIVI ARTIGIANALI INDUSTRIALI
- AMBITI PRODUTTIVI CON ATTIVITA' AD ALTO RISCHIO DI INCIDENTE RILEVANTE
- AMBITI COMMERCIALI, TERZIARI, RICETTIVI
- AREE A VERDE PRIVATO INEDIFICABILE
- AREE A VERDE PRIVATO PERTINENZIALE

AMBITI AGRICOLI

- AMBITO AGRICOLO A VOCAZIONE PRODUTTIVA
- AMBITO AGRICOLO DISMESSO IN DEGRADO DA RECUPERARE ALLE COLTURE NEL PLUS
- AMBITO AGRICOLO DI SALVAGUARDIA
- EDIFICI E COMPLESSI EDILIZI IN AMBITO AGRICOLO

- A - EDIFICIO O COMPLESSO AGRICOLO CON ATTIVITA'
- B - EDIFICIO O COMPLESSO COMPLETAMENTE RESIDENZIALE
- C - EDIFICIO O COMPLESSO IN PARZIALE TRASFORMAZIONE
- D - ALTRO
- E - IMMOBILI IN CONTRASTO CON LE NORME D'AMBITO

- AMBITI AGRICOLO E DI SALVAGUARDIA
- NEL PLUS NON SOGGETTE A TRASFORMAZIONE URBANISTICA

AMBITI PER SERVIZI DI INTERESSE PUBBLICO

- AMBITI PER AREE E SERVIZI DI INTERESSE PUBBLICO ESISTENTI
- AMBITI PER AREE E SERVIZI DI INTERESSE PUBBLICO IN PROGETTO

AMBITI PER LA MOBILITA'

- RETE STRADALE COMUNALE ESISTENTE
- RETE STRADALE SOVRACOMUNALE ESISTENTE
- AMBITI NUOVA VIABILITA' SOVRACOMUNALE
- VIABILITA' DI PROGETTO
- ATTREZZATURE ED IMPIANTI AFFERENTI ALLA MOBILITA'

AMBITI DI SALVAGUARDIA

- AMBITO COMPRESI NEL PASM PARCO AGRICOLO SUD MILANO
- AMBITO DEL PLUS
- "PARCO DELLE CASCINE" ESISTENTE
- AMBITO DEL PLUS
- "PARCO DELLE CASCINE" DI PROGETTO
- AMBITI PER ATTIVITA' ESTRATTIVE

AMBITI DIVERSI

- AMBITI DI TRASFORMAZIONE A.d.T
- AMBITO A.d.P. PER LA RIQUALIFICAZIONE DELL'AREA EX SISAS
- PIANI ATTUATIVI VIGENTI "PAV"
- RISPETTO CIMITERIALE
- RISPETTO STRADALE
- RISPETTO FERROVIA
- RISPETTO POZZI ACQUA POTABILE
- PERIMETRO CENTRO ABITATO
- CONFINE COMUNALE



Città di **Pioltello**
città metropolitana di Milano



PIANO DI GOVERNO DEL TERRITORIO


**Rettifica, ai sensi dell'art. 13 comma 14 bis - LR. 12 del 2005
al PGT vigente Area via Amendola/San Francesco, Stato di Fatto**

Ivonne Cosciotti - Sindaca
arch. Rita Taraschi - *Progettista e Dirigente di settore*
Collaboratori: geom. Vittorio Longari, geom. Sergio Galbati, geom. Marco Perego

**Stralcio Tav. 7 Piano delle Regole - Classificazione del territorio comunale /
Vigente/Rettificato**

005

TAVOLA:
scala: 1: 5000

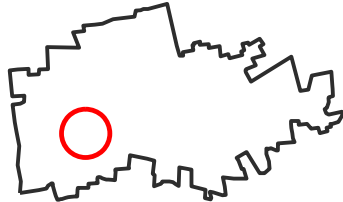

NORD

data: luglio 2020
aggiornamenti:
aggiornamenti:
fase : **RETTIFICA**

software: Microstation V8 2004 Edizione
Rilievo aerofotogrammetrico aprile 1995, nulla osta alla diffusione n. 01-310 del 27-06-1995.
Rappresentazione nella proiezione conforme Gauss-Boaga. Inquadramento C.T.R. rapp. 1:10.000
Tav. B6c-1-B6d-1-B6c2-B6c2-B6d3-Eseguito da: Rossi s.r.l. Brescia.
Aggiornamento: marzo 2010 a cura Ufficio Tecnico Comunale di Pioltello (MI)

Tutti i diritti di riproduzione e elaborazione sono riservati.