



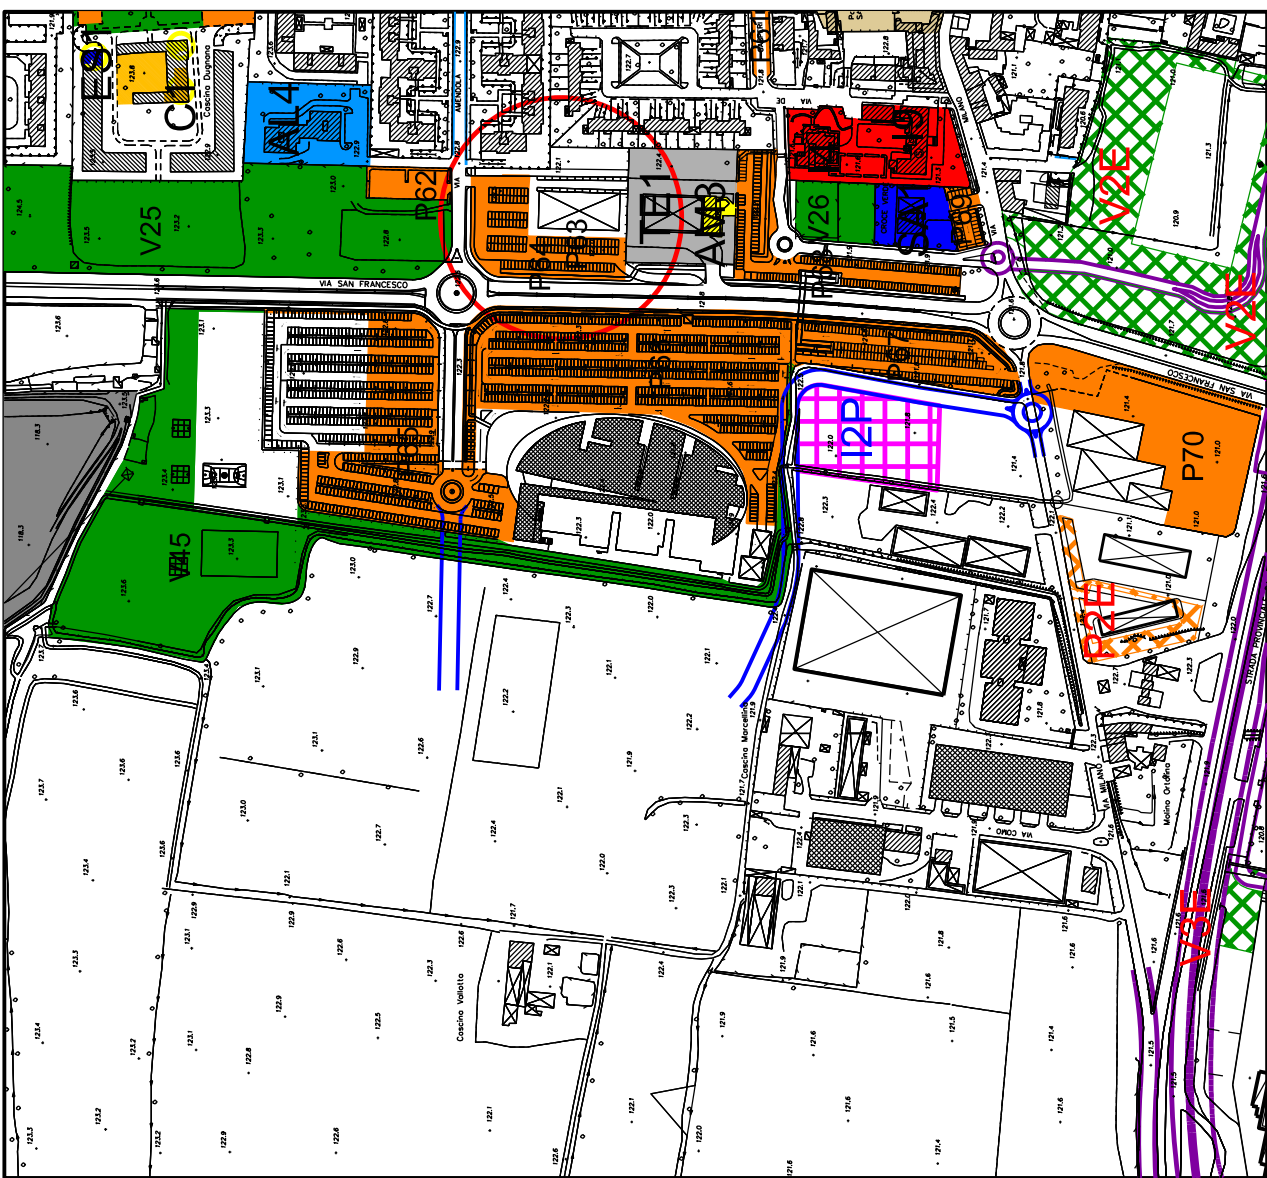

STRALCIO TAVOLA 5 DEL PIANO DEI SERVIZI
"LOCALIZZAZIONE TIPOLOGIA"
VIGENTE

Scala 1: 5.000

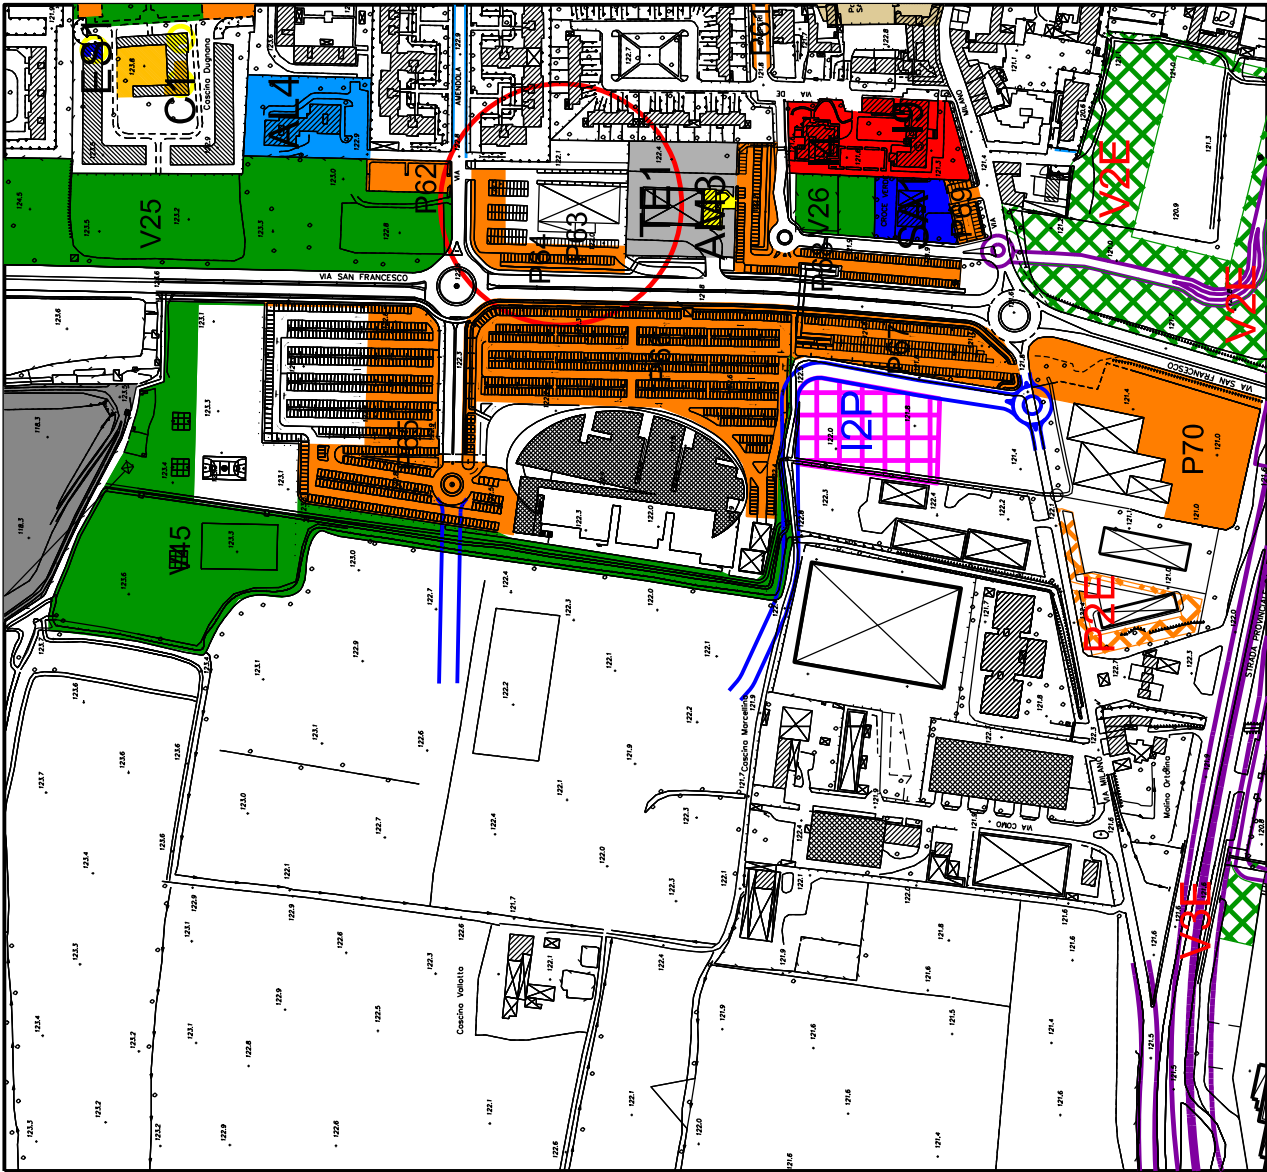

STRALCIO TAVOLA 5 DEL PIANO DEI SERVIZI
"LOCALIZZAZIONE TIPOLOGIA"
RETIFICATO

Scala 1: 5.000

LEGENDA

- Confini comunali

Servizi pubblici esistenti

TE

Servizi Tecnologici

IM

Impianti Tecnologici

SO

Servizi Sociali

I

Servizi Istruzione

ES

Edilizia Sociale

AL

Edilizia Aler

AM

Servizi Amministrativi

C

Servizi Culturali

AS

Servizi Assistenziali

SA

Servizi Sanitari

SP

Servizi Sportivi

SM

Servizi Militari

RE

Servizi Religiosi

V

Servizi Ricreativi

VN

Verde non attrezzato

P

Parcheggi

Parcheggi su strada

Servizi solo al piano terra
- Servizi pubblici in corso di esecuzione

RE-E

Servizi Religiosi

IM-E

Impianti Tecnologici

SO-E

Servizi Sociali

SM-E

Servizi Militari

ES-E

Edilizia Sociale

I-E

Servizi Ricreativi

AL-E

Parcheggi

C-E

Servizi Culturali

AM-E

Servizi Amministrativi

SA-E

Servizi Sanitari

Servizi pubblici in progetto

Servizi in progetto

Viabilità di progetto

Ivonne Cosciotti - Sindaca
arch. Rita Taraschi - *Progettista e Dirigente di settore*

Collaboratori: geom. Vittorio Longati, geom. Sergio Galbiati, geom. Marco Perego

Stralcio Tav. 5 Piano delle Servizi - Localizzazione Tipologia /
Vigente/Rettificato

006

TAVOLA:
scala: 1: 5000

Ufficio comunale di piano
Via C. Cattaneo, 1 Pioltello (MI)
tel. 02-923667

data: luglio 2020 aggiornamenti:
aggiornamenti:

fase : **RETIFICA**

software: Microstation V8 2004 Edition
Rilevo aerofotogrammetrico aprile 1995, sulla carta alla diffusione n. 01-310 del 27-06-1995.
Rappresentazione nella proiezione conforme Gauss-Boaga. Inquadramento C.T.R. rapp. 1:10.000
Tav. B6c1-B6c4-B6c2-B6c3-B6c5-Eseguito da: Rossi s.r.l. Brescia.
Aggiornamento: marzo 2010 a cura Ufficio Tecnico Comunale di Pioltello (MI)

Tutti i diritti di riproduzione e elaborazione sono riservati.

Città di **Pioltello**
città metropolitana di Milano

PIANO DI GOVERNO DEL TERRITORIO

Rettifica, ai sensi dell'art. 13 comma 14 bis - LR. 12 del 2005
al PGI vigente Area via Amendola/San Francesco, Stato di Fatto