



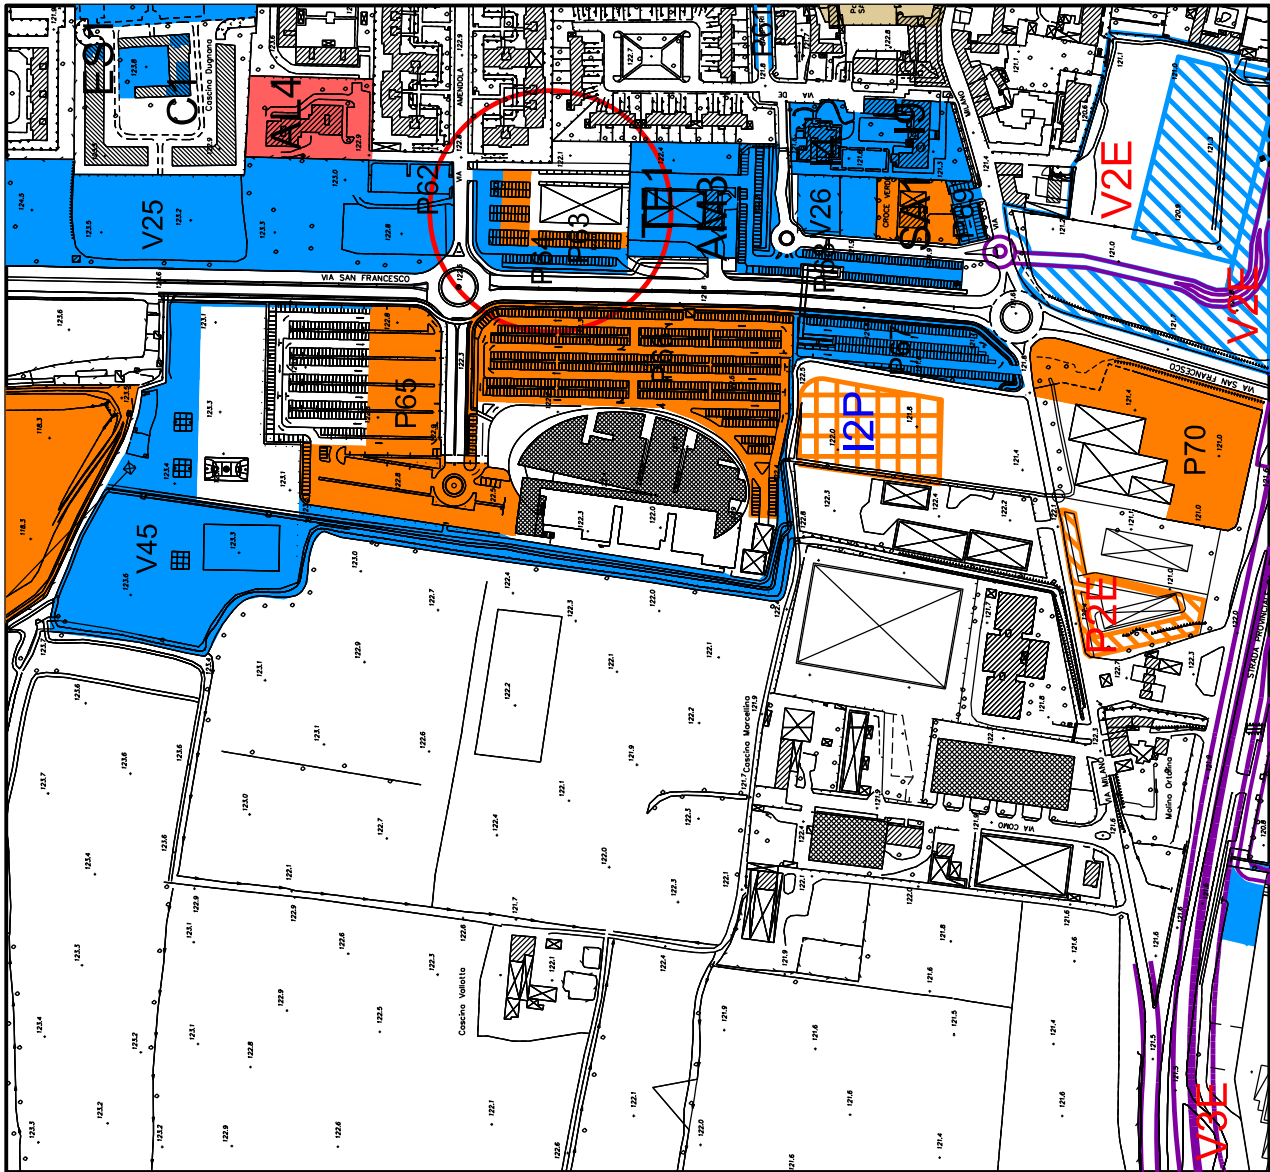

STRALCIO TAVOLA 7 DEL PIANO DEI SERVIZI
"PROPRIETA' AREE DA ACQUISIRE"
VIGENTE

Scala 1: 5.000

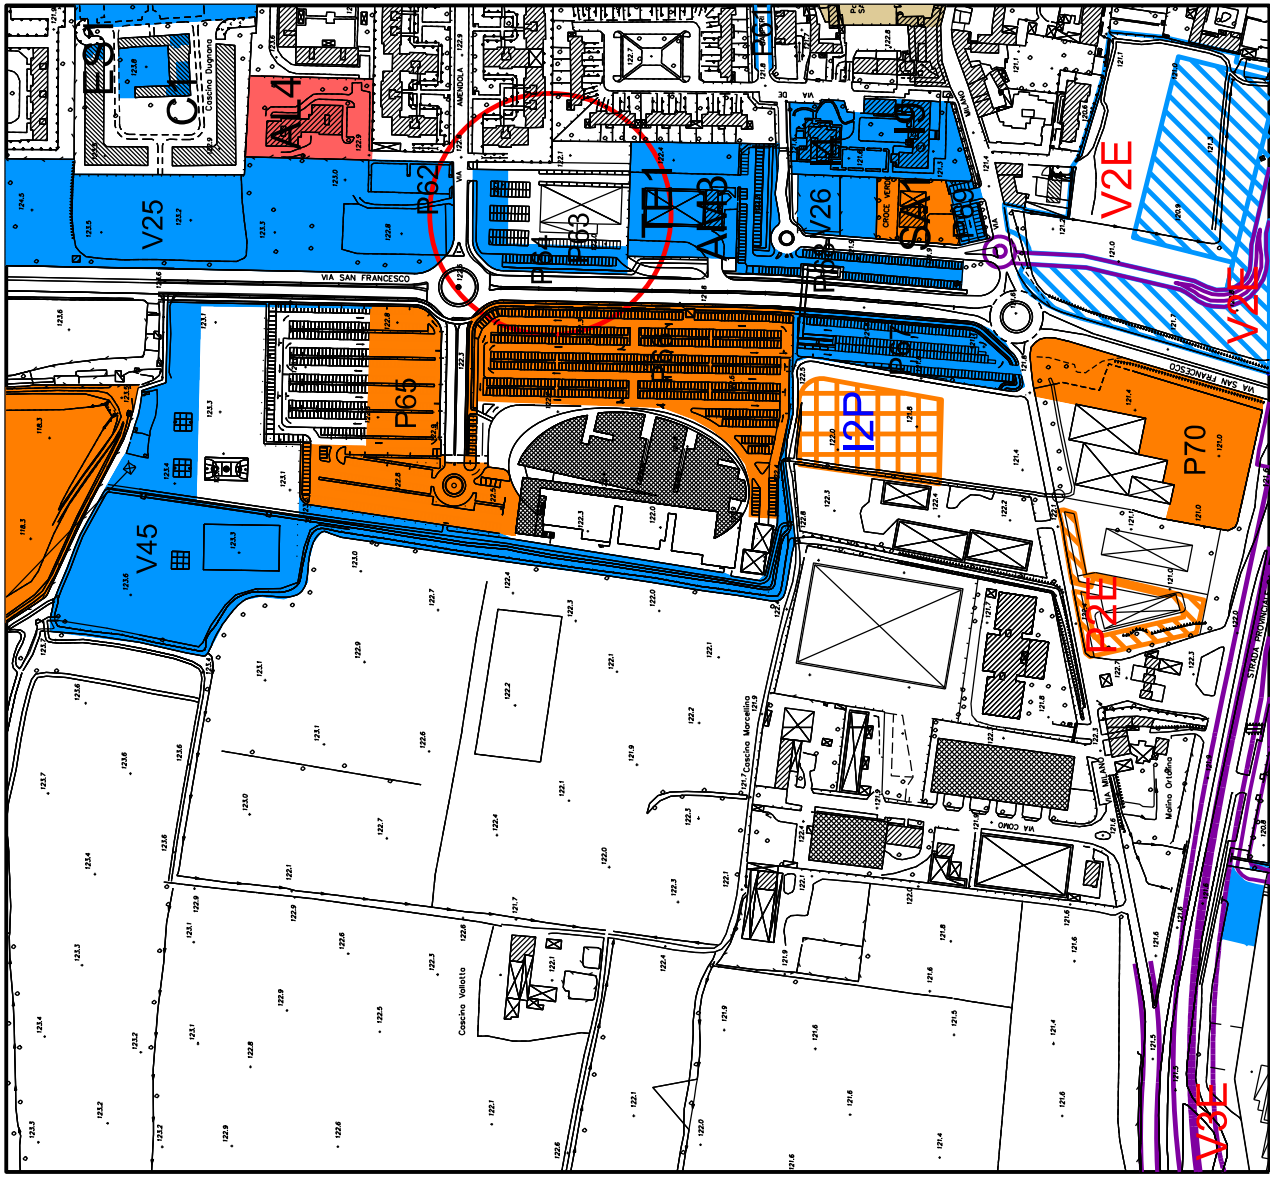

STRALCIO TAVOLA 7 DEL PIANO DEI SERVIZI
"PROPRIETA' AREE DA ACQUISIRE"
RETTIFICATO

Scala 1: 5.000

LEGENDA

- Confini comunali
- Servizi pubblici esistenti
- Servizi di proprietà del Comune**
- Servizi di proprietà Provincia di Milano
- Servizi di proprietà ALER
- Servizi di proprietà Enti Ecclesiastici
- Servizi di proprietà privata
- Servizi pubblici in corso di esecuzione
- Servizi di proprietà del Comune o in fase di cessione
- Servizi di proprietà privata
- Servizi pubblici in progetto
- Servizi di proprietà del Comune
- Servizi di proprietà della Provincia
- Servizi di proprietà privata
- Area di proprietà privata da acquisire
- Reiterazione vincolo
- Viabilità di progetto



Città di Pioltello
città metropolitana di Milano



PIANO DI GOVERNO DEL TERRITORIO

Rettifica, ai sensi dell'art. 13 comma 14 bis - L.R. 12 del 2005
al PGT vigente Area via Amendola/San Francesco, Stato di Fatto


Ivonne Cosciotti - Sindaca
arch. Rita Taraschi - Progettista e Dirigente di settore

Collaboratori: geom. Vittorio Longari, geom. Sergio Galbati, geom. Marco Peregò

Stralcio Tav. 7 Proprietà aree da acquisire /
Vigente Rettificato

008

TAVOLA:
scala: 1: 5000

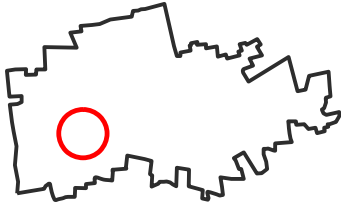

NORD

Ufficio comunale di piano
via C. Cattaneo, 1 (Pioltello (MI))
tel. 02-9232667

data: luglio 2020
aggiornamenti:
aggiornamenti:

fase : RETTIFICA

software: Microstation V8 2004, Edilion
Pila: elaborazione grafica: 1995, nella scala alla diffusione n. 01-310 del 27-06-1995.
Rappresentazione nella proiezione conforme Gauss-Boga. Inquadramento C.T.R. app. 1:10.000
Tav. B6c-1-B6d-1-B6c2-B6d2-B6c3-B6d3 Esiguito da: Rossi s.r.l. Brescia.
Aggiornamento: marzo 2010 a cura Ufficio Tecnico Comunale di Pioltello (MI)

Tutti i diritti di riproduzione e elaborazione sono riservati.