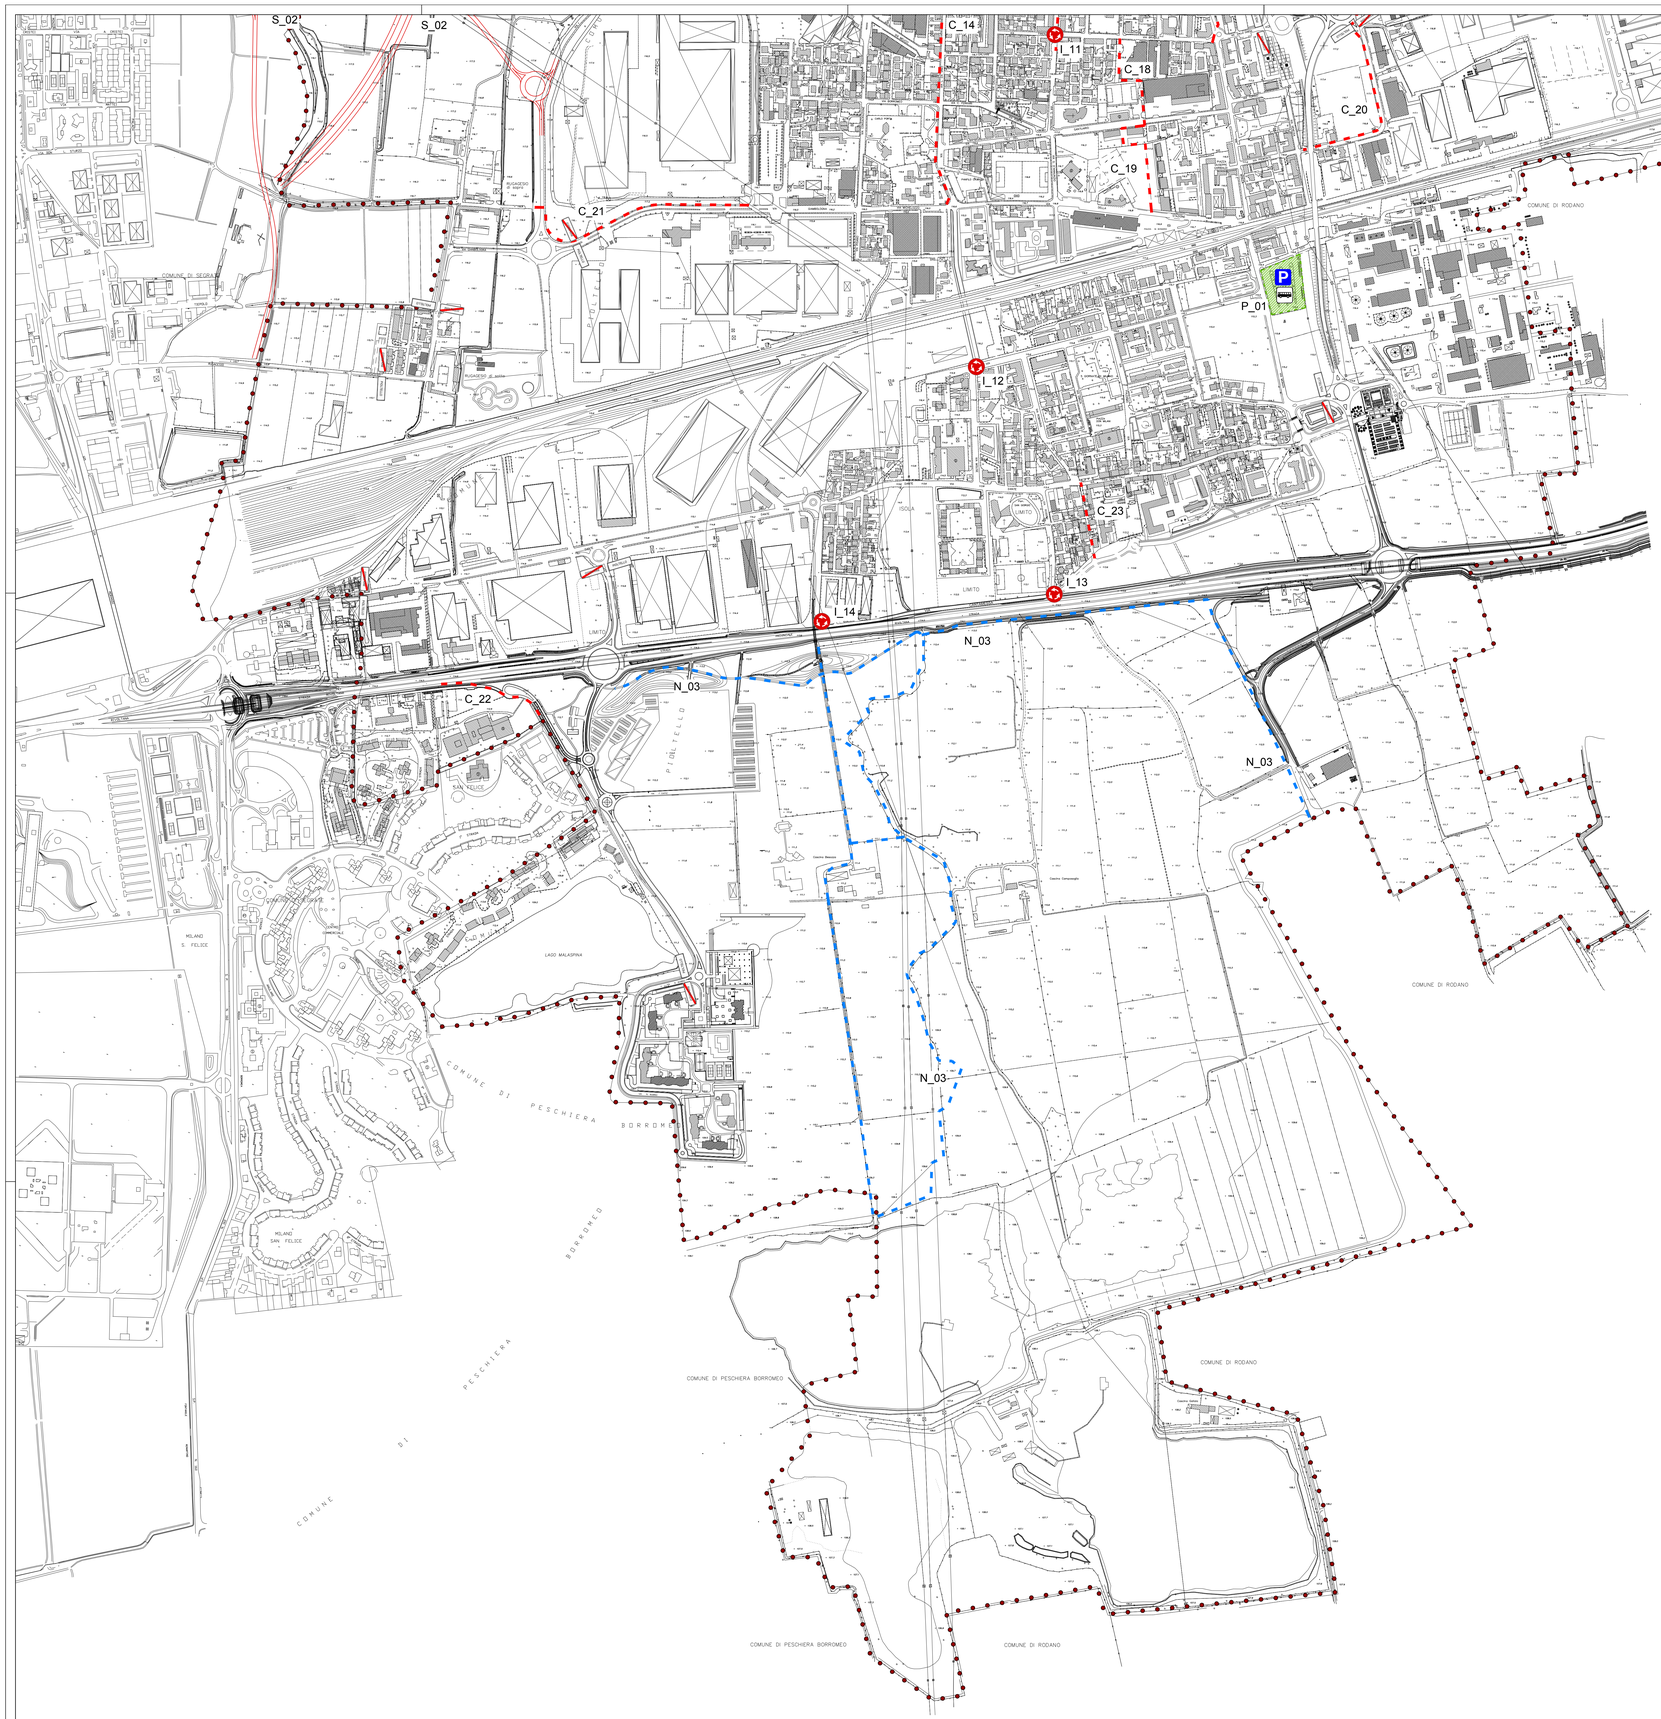

Legenda

- Confine comunale
- Base cartografica
- Interventi viabilistici di progetto
- Itinerario ciclopedonale di progetto
- Inizio centro abitato
- Fine centro abitato
- Rotatoria di progetto
- Itinerario "Sentiero Natura" di progetto

Codifica interventi infrastrutturali

I_xx	Riqualificazione intersezione	S_xx	Nuovo tratto stradale
C_xx	Itinerario ciclopedonale	P_xx	Nuovo parcheggio fuori carreggiata
N_xx	Itinerario "Sentiero Natura"		

KEYMAP

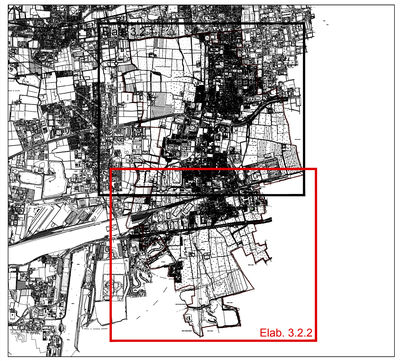

COMUNE DI PIOLTELLO
CITTA' METROPOLITANA DI MILANO

PIANO URBANO DEL TRAFFICO

PIANO GENERALE

progettazione
TAU TRASPORTI e AMBIENTE URBANO
TAU Trasporti e Ambiente Urbano s.r.l.
p.iva e c.f. 05500190961
t. +39 02 26417244
t. +39 02 26417264
f. +39 02 73960215

Certificato UNI EN ISO 9001
n° 24163/01/S
emesso da RINA Services SpA
associato oice
via privata Oslavia 19/7
20134 Milano
studio@t-au.com
studio@pec.t-au.com
www.t-au.com

direzione tecnica
ORDINE DEGLI INGEGNERI DELLA PROVINCIA DI MILANO
DOTT.ING. MORRI GIORGIO
Sez.A Settore: a) civile e ambientale
b) industriale
n° A 17453

codifica elaborato commessa	fase	livello	tipo	prog	rev	nr	*scala*
3709	PUT	PG	FG	01	C	3.2.2	1:4000

oggetto
QUADRO PROGETTUALE
CODIFICA DEGLI INTERVENTI INFRASTRUTTURALI PROPOSTI

rev	*data*	*autore*	*verifica*	*approvazione*
A	10.07.2017	Fabio Mazzon	Marco Salvadori	Giorgio Morini
B	22.09.2017	Fabio Mazzon	Marco Salvadori	Giorgio Morini
C	24.01.2018	Fabio Mazzon	Marco Salvadori	Giorgio Morini

La proprietà intellettuale di questo documento è riservata alla società TAU Trasporti e Ambiente Urbano srl ai sensi di legge. Il presente documento non può pertanto essere utilizzato per alcun scopo eccetto quello per il quale è stato realizzato e fornito senza l'autorizzazione scritta di TAU Trasporti e Ambiente Urbano srl nè venire comunicato a terzi o riprodotto. La società proprietaria tutela i propri diritti a rigore di legge.