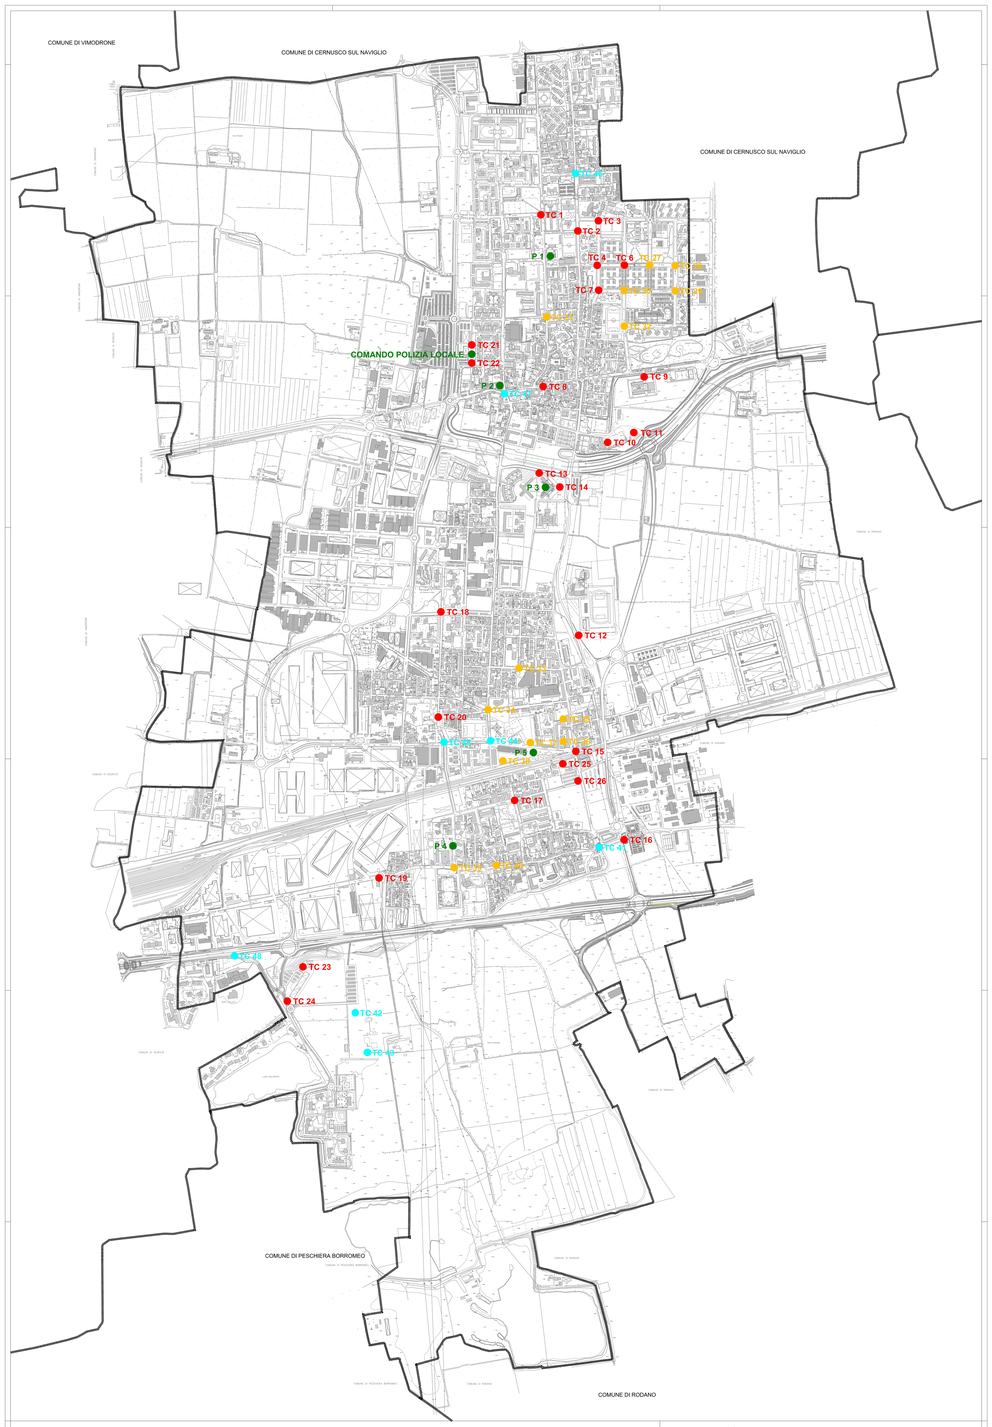

LEGENDA

Confini comunali

STATO DI FATTO

- Postazioni esistenti
- Punti di ripresa

POSTAZIONI PROGRAMMATE

- Postazioni previste nel bando
- Postazioni in espansione

POSTAZIONE ESISTENTI

P1: Campanile Santa Maria Regina (via Perugino – via Roma)
A questo punto di ripresa P1 fanno riferimento i seguenti siti:
TC 1: via Platone - via Roma
TC 2: via Martegna - via Beato Angelico
TC 3: via Bizet - via Bellini
TC 4: via Bellini - via Olivia
TC 6: via Mozart - via Olivia
TC 7: via Cimarosa – Mozart

P2: Campanile di Sant'Andrea (via Milano – Monci)
Al punto P2 fanno riferimento i seguenti siti:
TC 8: Piazza XXV Aprile
TC 9: via Milano (ingresso Ikea Machiavelli)

P3: Municipio (via Cattaneo)
Al punto P3 fanno riferimento i seguenti siti:
TC 10 A: Cimitero di Pioltello
TC 11 B: Cimitero di Pioltello
TC 12: Campo Sportivo via Piemonte
TC 13 A: Municipio – via c. Cattaneo
TC 14 B: Municipio – via c. Cattaneo

P4: Palazzo Erba – via Molise n.5
Al punto P4 fanno riferimento i seguenti siti:
TC 15: via Genova, via Monza
TC 16: Cimitero di Limito - via Dante
TC 17: via Lombardia – via Palermo
TC 18: via Leonardo da Vinci, via Tobagi
TC 19: via Dante – via Deledda
TC 20: via Don Amati – via del Santuario
TC 23 A-B: via Bobbio (ditta 3M)
TC 24 A-B: via Bobbio (ditta 3M)
Comando Polizia Locale
Collegato tramite fibra ottica al punto P3
TC 21 A: via De Gasperi 1 (Comando PL)
TC 22 B: via de Gasperi 2 (Comando PL)

P5: Stazione FS – Piza Bonardi
Al punto P5 fanno riferimento i seguenti siti:
TC 25 A: Parcheggio interscambio via Lombardia - Siracusa
TC 26 B: Parcheggio interscambio via Lombardia - Siracusa

NUOVE POSTAZIONI

TC 27: via Olivia- via Leonardo
TC 28: via Wagner – via Olivia
TC 29: via Wagner – via Cimarosa
TC 30: via Cimarosa – via Bellini
TC 31: via Mozart – via Monteverdi
TC 34: via D'Annunzio – via Santuario
TC 35: p.zza Garibaldi,
TC 36: p.zza Garibaldi,
TC 37: via Alla Stazione – p.zza Bonardi
TC 38: via Munari , p.zza Bonardi
TC 39: via Molise – Via Dante
TC 42: Zona servizi parco della Besozza;
TC 43: Zona servizi parco della Besozza;
TC 44: via alla Stazione – via D'Annunzio
TC 45: via Don Amati – Monteleone
TC 46: via Martegna – Tintoretto

POSTAZIONI AGGIUNTIVE

TC 01: via Roma – via Amendola
TC 02: via Brodin – via Bellini
TC 40: via Fava Malatesti
TC 41: via Dante – Via Monza
TC 47: p.zza Giovanni XXIII – via Milano
TC 48: cominciando Rodano - Ikea- Machiavelli

Città di **Pioltello**
città metropolitana di Milano

INTERVENTI DI AMPLIAMENTO DEL SISTEMA DI CONTROLLO CON L'INSTALLAZIONE DI NUOVE STAZIONI DI VIDEOSORVEGLIANZA

Responsabile del procedimento - Architetto Paolo Margutti
Responsabile di progetto - Comandante Lorenzo Mastrangelo
Progettista - Architetto Cristian Sanna

POSTAZIONI ESISTENTI ED IN PROGETTO

ALLEGATO A
scala 1: 5000

Ufficio Tecnico
Comune di Pioltello (MI)
Via F. Cattaneo, 1
Tel. 02 92.360.1
PEC protocollo@pec.comune.pioltello.mi.it
www.

data: ottobre 2016