



Città di Pioltello

città metropolitana di Milano



PIANO DI GOVERNO DEL TERRITORIO

3° Variante parziale al DdP, PdR e al PdS

La Sindaca - Ivonne Cosciotti

Progettista e dirigente di settore :arch. Paolo Margutti

Collaboratori: geom. Vittorio Longari, geom. Marco Perego, arch.Gabriella Parodi

Assoggettabilità VAS: dott.ssa Laura Nichetti, Antonio Scolletta, Tania Cimò

Stralcio Allegato V al PdS - SERVIZI RICREATIVI V9P

data: luglio 2017

aggiornamenti:

fase: VARIANTE PARZIALE

ADOZIONE

Delibera consigliare

n.

ESAME OSSERVAZIONI:

Delibera consigliare

n.

APPROVAZIONE:

Delibera consigliare

n.



verde via pollaiolo AdT 6-7

Indirizzo

via pollaiolo

Piano dei Servizi

SP6 - Servizi ricreativi

PROPRIETA'

Pubblico

ente comunale

Privato

Soggezione

FUNZIONE

Categoria

servizi ricreativi

Tipologia

gioco all'aperto

Funzione secondaria

Funzione accessoria

DATI DIMENSIONALI

espressi in mq.

Superficie catastale

Superficie reale

4.357

Superficie lorda di pavimento totale

Superficie pertinenziale esterna

Superficie totale



studio associato arch. G.Cigognetti - arch. M. Piccardi - ing.C. Vitale - località S.Polo - Lonato d/G (Bs)

VINCOLI CULTURALI

Tipologia

VINCOLI AMMINISTRATIVI

Tipologia

ZONIZZAZIONE ACUSTICA

Classe

PIANO PROTEZIONE CIVILE

Tipologia

IMPIANTI TELECOMUNICAZIONE

Tipologia

ACCESSIBILITA' E FRUIZIONE

Accessibilità

Servizi disponibili

Fruibilità

Bacino di utenza

Interventi

Costo interventi di realizzazione [€]

VERDE VIA POLLAIOLO



STATO DI PROGETTO - **VARIATO**

Comune di
Piolello
Provincia di Milano


studio associato arch. G. Cigognetti - arch. M. Piccardi - ing. C. Vitale - località S.Polo - Lonato d/G (BS)

Superficie catastale:

non determinata


Superficie reale:

4.357 mq

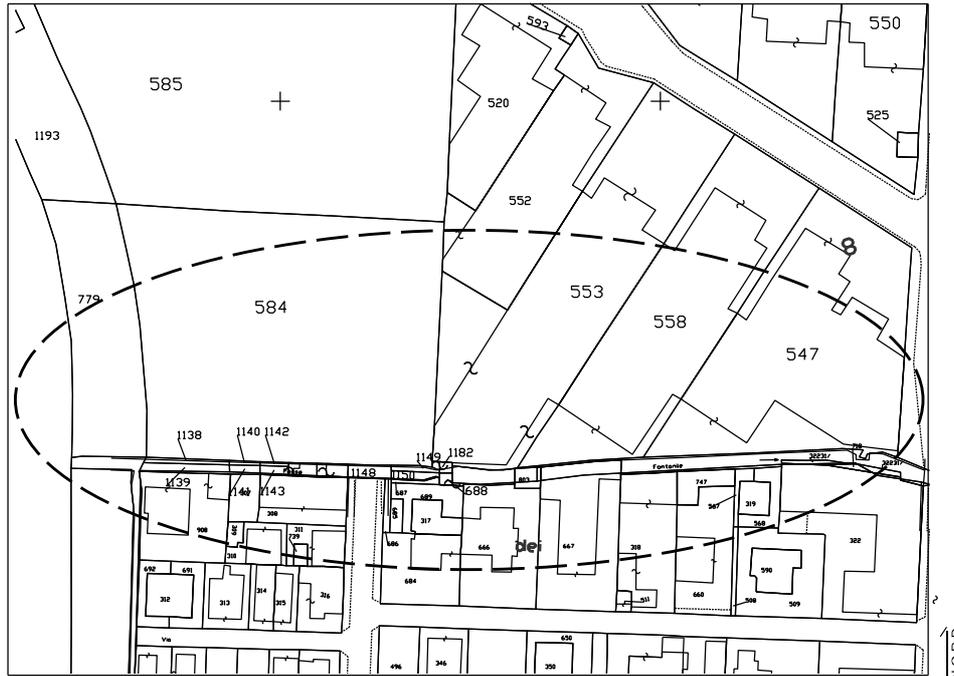

Estratto mappa catastale foglio n. 8

scala 1:2000

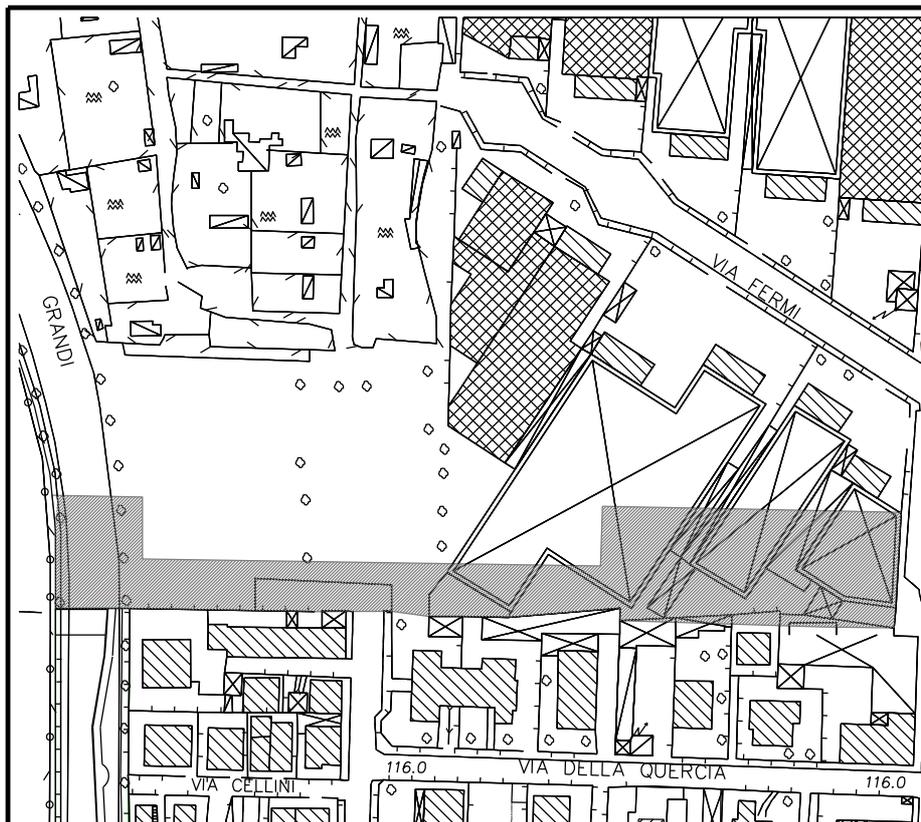

Estratto aerofotogrammetrico

scala 1:2000

LEGENDA



servizio ricreativo