



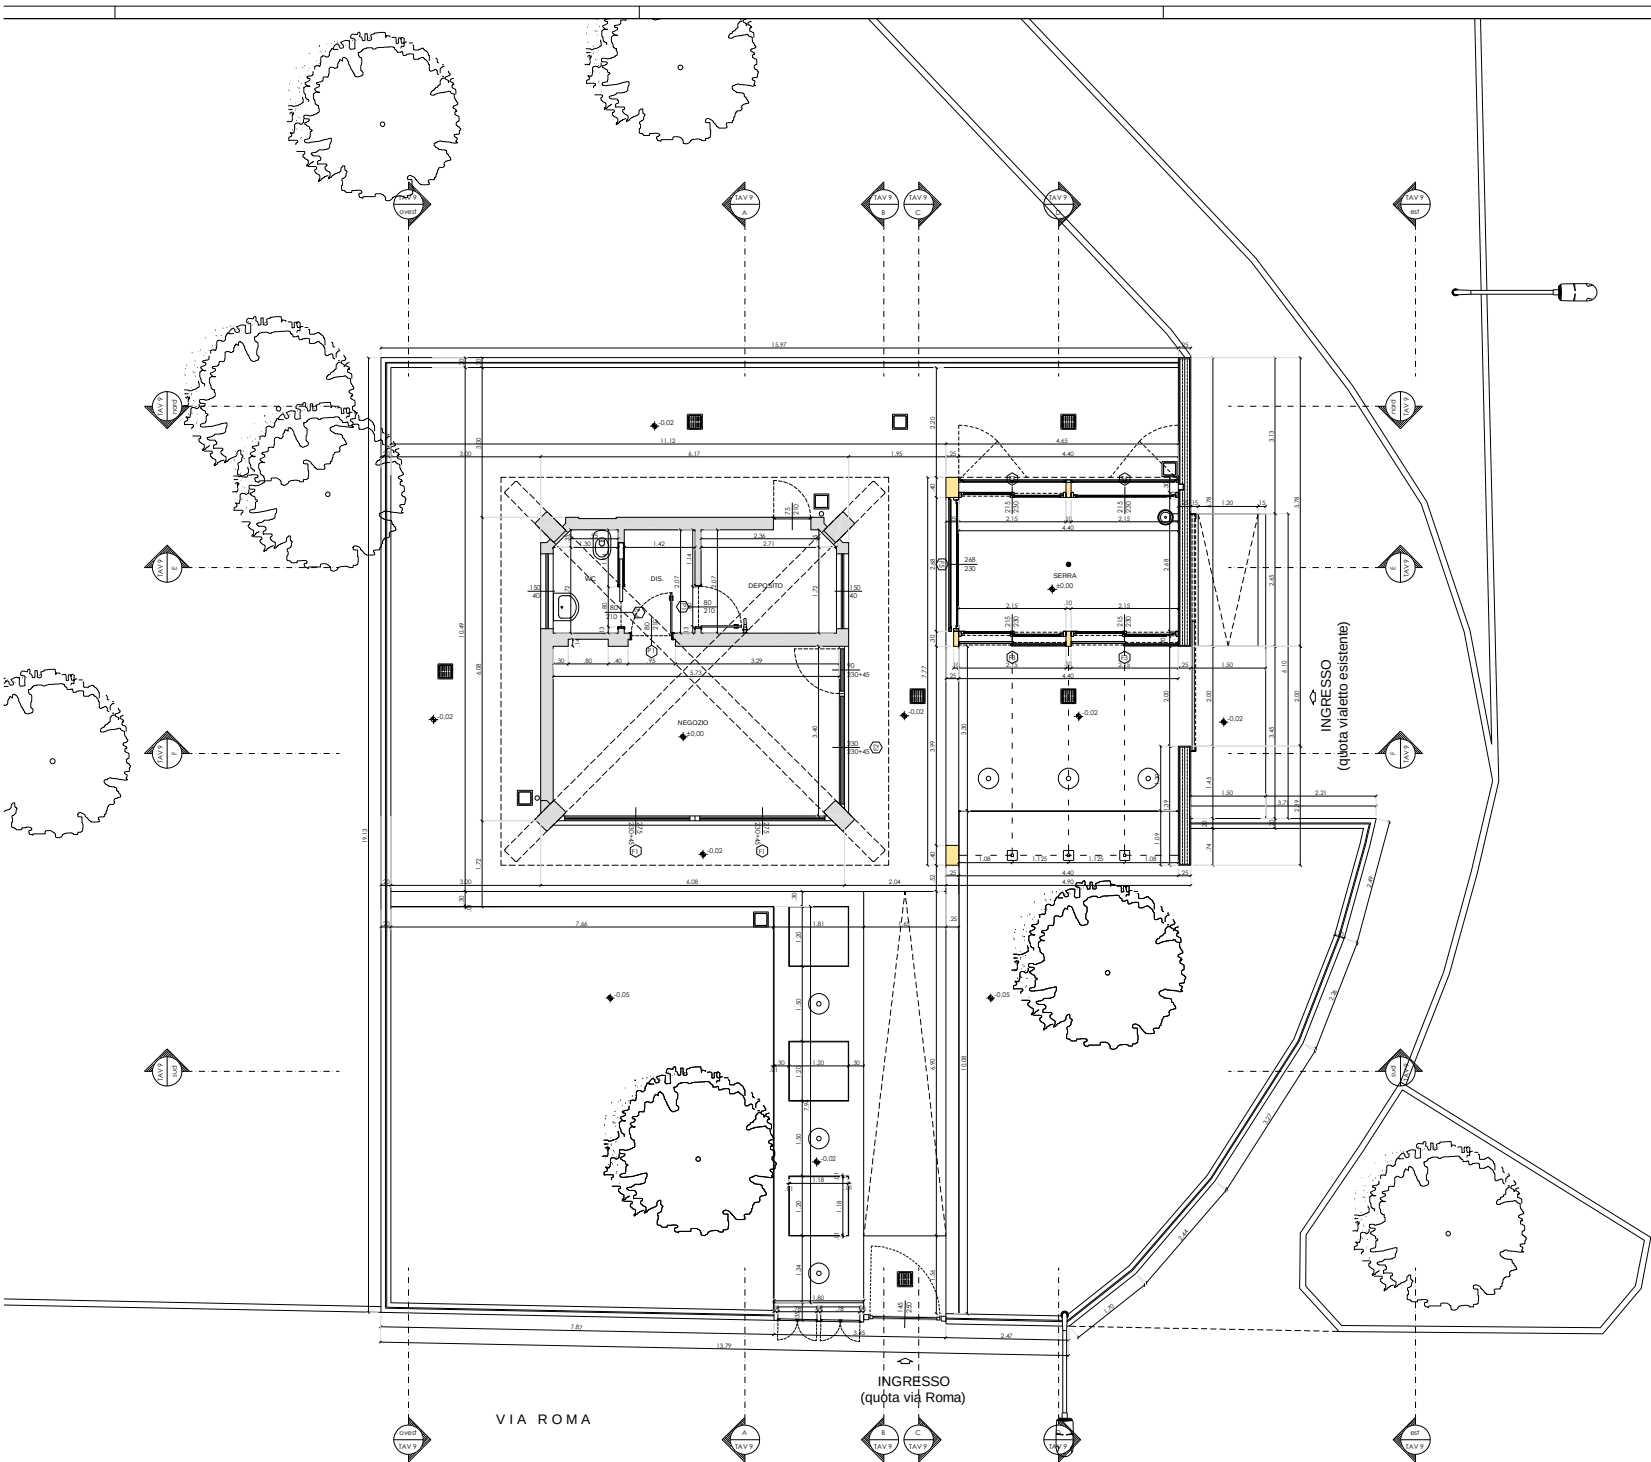

NOTE GENERALI:
1- CONFRONTARE SEMPRE I DISEGNI DEI C.A. CON QUELLI ARCHITETTONICI, RISCOSTRANDO DIFFERENZE AVVISARE SUBITO LA DIREZIONE LAVORI.
2- NON RILEVARE LE MISURE IN SCALA.
3- LE QUOTE DEL TERRENO DOVRANNO ESSERE VERIFICATE IN LOCO
4- TUTTE LE PARTI IN FERRO, SALVO diversamente specificato, DOVRANNO ESSERE PITTURA CON DUE MANI DI SMALTO PREVIA PULITURA DELLE SUPERFICI E TRATTAMENTO ANTIRUGGINE

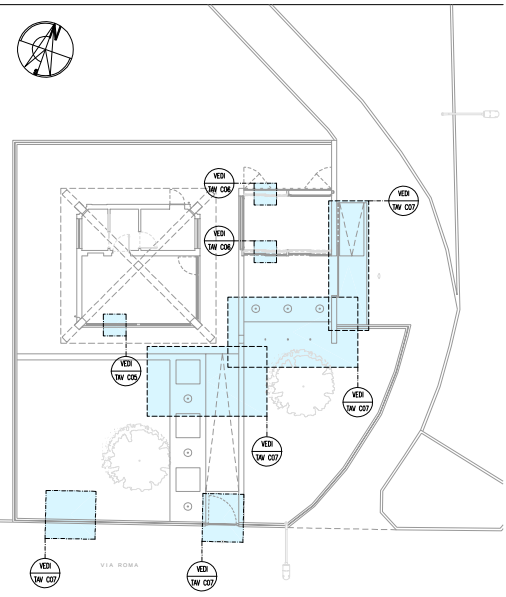

Progetto:	COMUNE DI PIOTTELLO-provincia di Milano RECUPERO CHIOSCO VENDITA FIORI PROGETTO ESECUTIVO	
Committente:	COMUNE DI PIOTTELLO Provincia di Milano	
Proprietà:	COMUNE DI PIOTTELLO Provincia di Milano	
Oggetto:	Pianta	
Località:	Via Roma - Pioltello	Data:	Febbraio 2007	
IL PROGETTISTA:	L'IMPRESA:	IL COMMITTENTE:	
	
COLLABORATORI: Dott. Arch. Anna De Ponti	
<table><tr><td></td><td></td><td></td><td></td><td></td><td></td></tr><tr><td></td><td></td><td></td><td></td><td></td><td></td></tr><tr><td></td><td></td><td></td><td></td><td></td><td></td></tr><tr><td></td><td></td><td></td><td></td><td></td><td></td></tr><tr><td></td><td></td><td></td><td></td><td></td><td></td></tr><tr><td>A. De Ponti</td><td>A. Benvenuti</td><td>A. Benvenuti</td><td colspan="2">Pianta</td><td>25/09/2006</td></tr><tr><td>Redatto</td><td>Verificato</td><td>Approvato DT</td><td colspan="2">Data</td><td>Rev.</td></tr><tr><td>Scala</td><td>Dimensioni</td><td>Progetto</td><td>Protocollo Lavoro</td><td colspan="2">Il presente elaborato è di proprietà esclusiva della IN.GE. INGEGNERI ASSOCIATI, ed è vincolato alle leggi sulla proprietà intellettuale. Ne è vietata, per qualsiasi motivo, la riproduzione o la consegna a terzi senza esplicito consenso di IN.GE. INGEGNERI ASSOCIATI.</td></tr><tr><td>1:50</td><td>890x594</td><td>ESECUTIVO</td><td>I 11.06_38</td><td colspan="2">Elaborato numero</td></tr></table>																																		A. De Ponti	A. Benvenuti	A. Benvenuti	Pianta		25/09/2006	Redatto	Verificato	Approvato DT	Data		Rev.	Scala	Dimensioni	Progetto	Protocollo Lavoro	Il presente elaborato è di proprietà esclusiva della IN.GE. INGEGNERI ASSOCIATI, ed è vincolato alle leggi sulla proprietà intellettuale. Ne è vietata, per qualsiasi motivo, la riproduzione o la consegna a terzi senza esplicito consenso di IN.GE. INGEGNERI ASSOCIATI.		1:50	890x594	ESECUTIVO	I 11.06_38	Elaborato numero	
A. De Ponti	A. Benvenuti	A. Benvenuti	Pianta		25/09/2006	
Redatto	Verificato	Approvato DT	Data		Rev.	
Scala	Dimensioni	Progetto	Protocollo Lavoro	Il presente elaborato è di proprietà esclusiva della IN.GE. INGEGNERI ASSOCIATI, ed è vincolato alle leggi sulla proprietà intellettuale. Ne è vietata, per qualsiasi motivo, la riproduzione o la consegna a terzi senza esplicito consenso di IN.GE. INGEGNERI ASSOCIATI.	
1:50	890x594	ESECUTIVO	I 11.06_38	Elaborato numero	
IN.GE. INGEGNERI ASSOCIATI Via Don Carrera, 2 - Pioltello (MI) - tel 02/9821067/69 - fax 02/92470670 e-mail: info@inge.it				C04/00	
PART. IVA 0882756105	