



Città di Pioltello

## PIANO ATTUATIVO Ambito AdT9 (Ai sensi della L.R. 11/03/2005, n. 12, art. 12)

PIOLTELLO VIA 1°MAGGIO

Proponente: IMMOBILIARE VENUS S.r.l.  
Amministratore unico Dott. Marco Gadda  
via Roma n. 114/A - 20096 Pioltello (MI)

ELABORATI DEL PIANO ATTUATIVO

PLANIMETRIA DI RILIEVO E PROFILI CON  
INDIVIDUAZIONE DEL PERIMETRO DEL PA

scala: 1:1000 - 1:500

| ver. | data        | desc.              |
|------|-------------|--------------------|
| 01   | maggio 2020 | Prima emissione    |
| 02   | luglio 2020 | Avvio procedimento |


### LEGENDA

--- Aree interne all'ambito AdT9 - Superficie Territoriale ST(PA)

DICHIARAZIONE SUPERFICIE TERRITORIALE  
Si dichiara che, come da risultanze del rilievo topografico strumentale eseguito da GEOMAR.IT a firma del geom. Alessandro Mellano in data 06/12/2019, la Superficie Territoriale a misura reale dell'Ambito di Trasformazione AdT 9, determinata a mezzo di calcolo informatizzato delle superfici, misura 36.453 mq - ST(PA).

L'Operatore - Venus Immobiliare srl

Il Comune di Pioltello

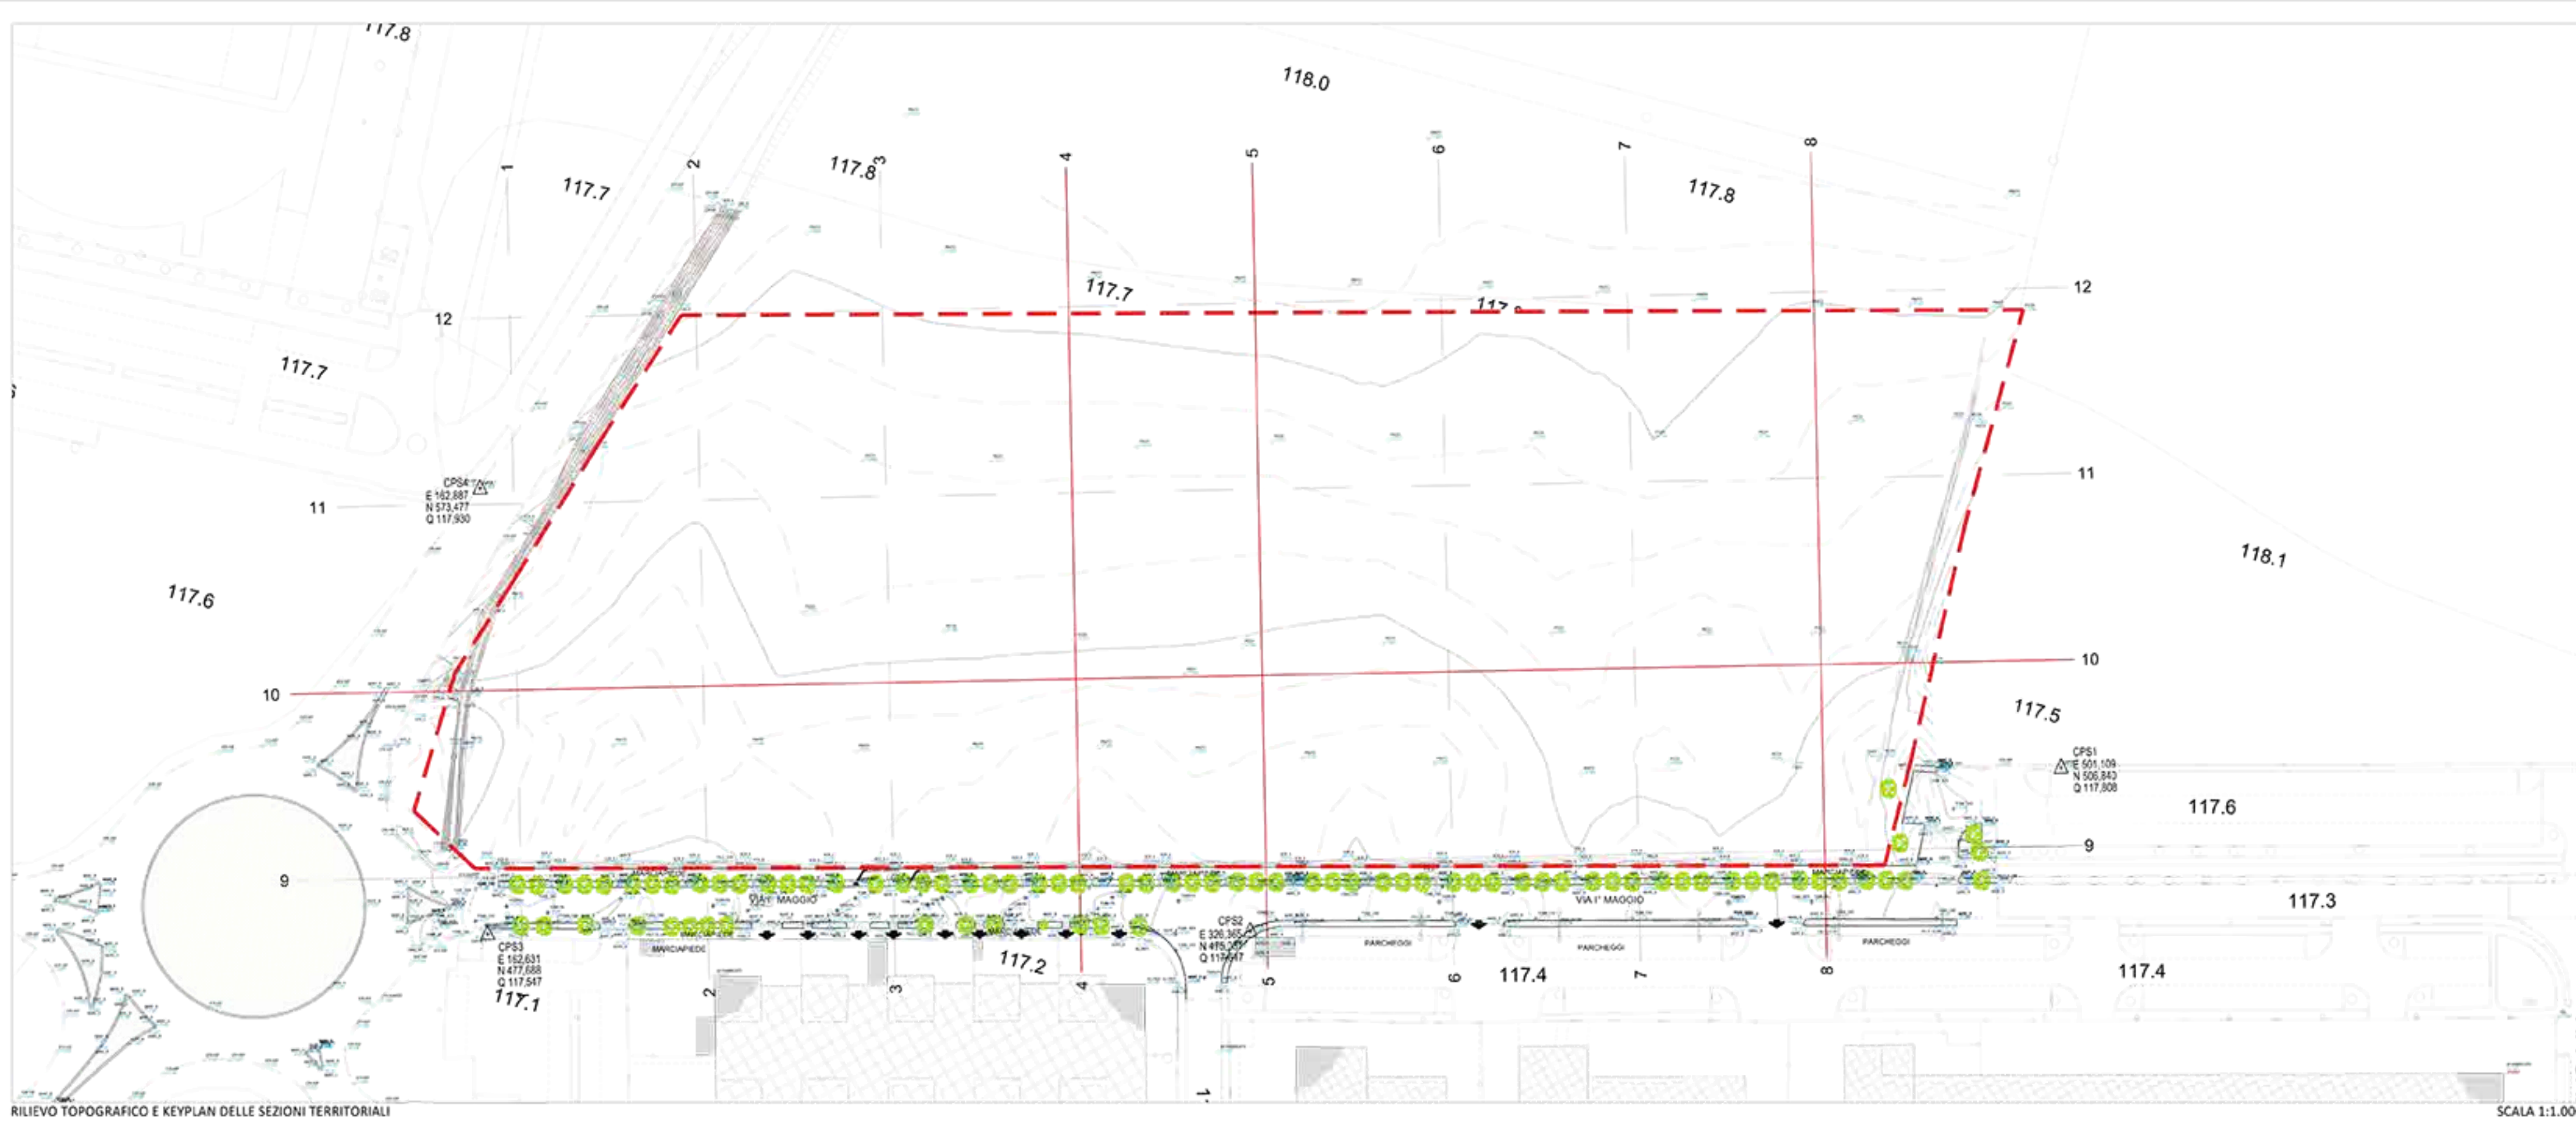

RILIEVO TOPOGRAFICO E KEYPLAN DELLE SEZIONI TERRITORIALI

SCALA 1:1.000

PROFilo TERRITORIALE N. 4


SCALA 1:500

PROFilo TERRITORIALE N. 5

SCALA 1:500

PROFilo TERRITORIALE N. 8

SCALA 1:500

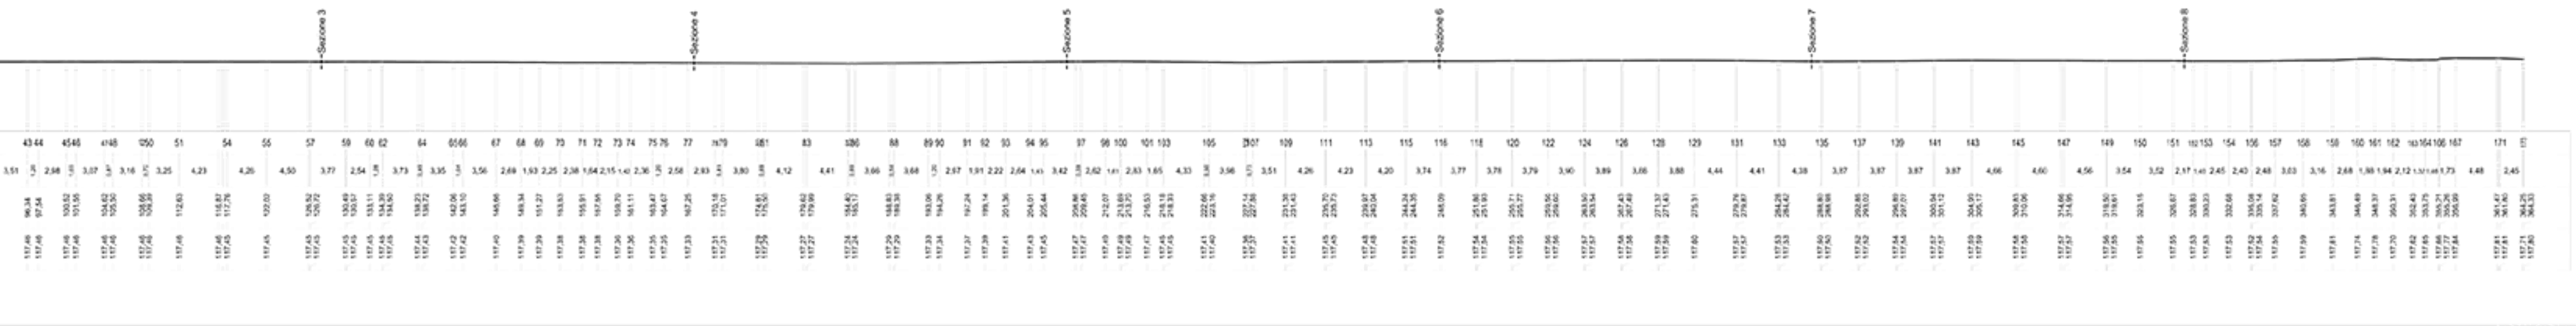

SCALA 1:500