



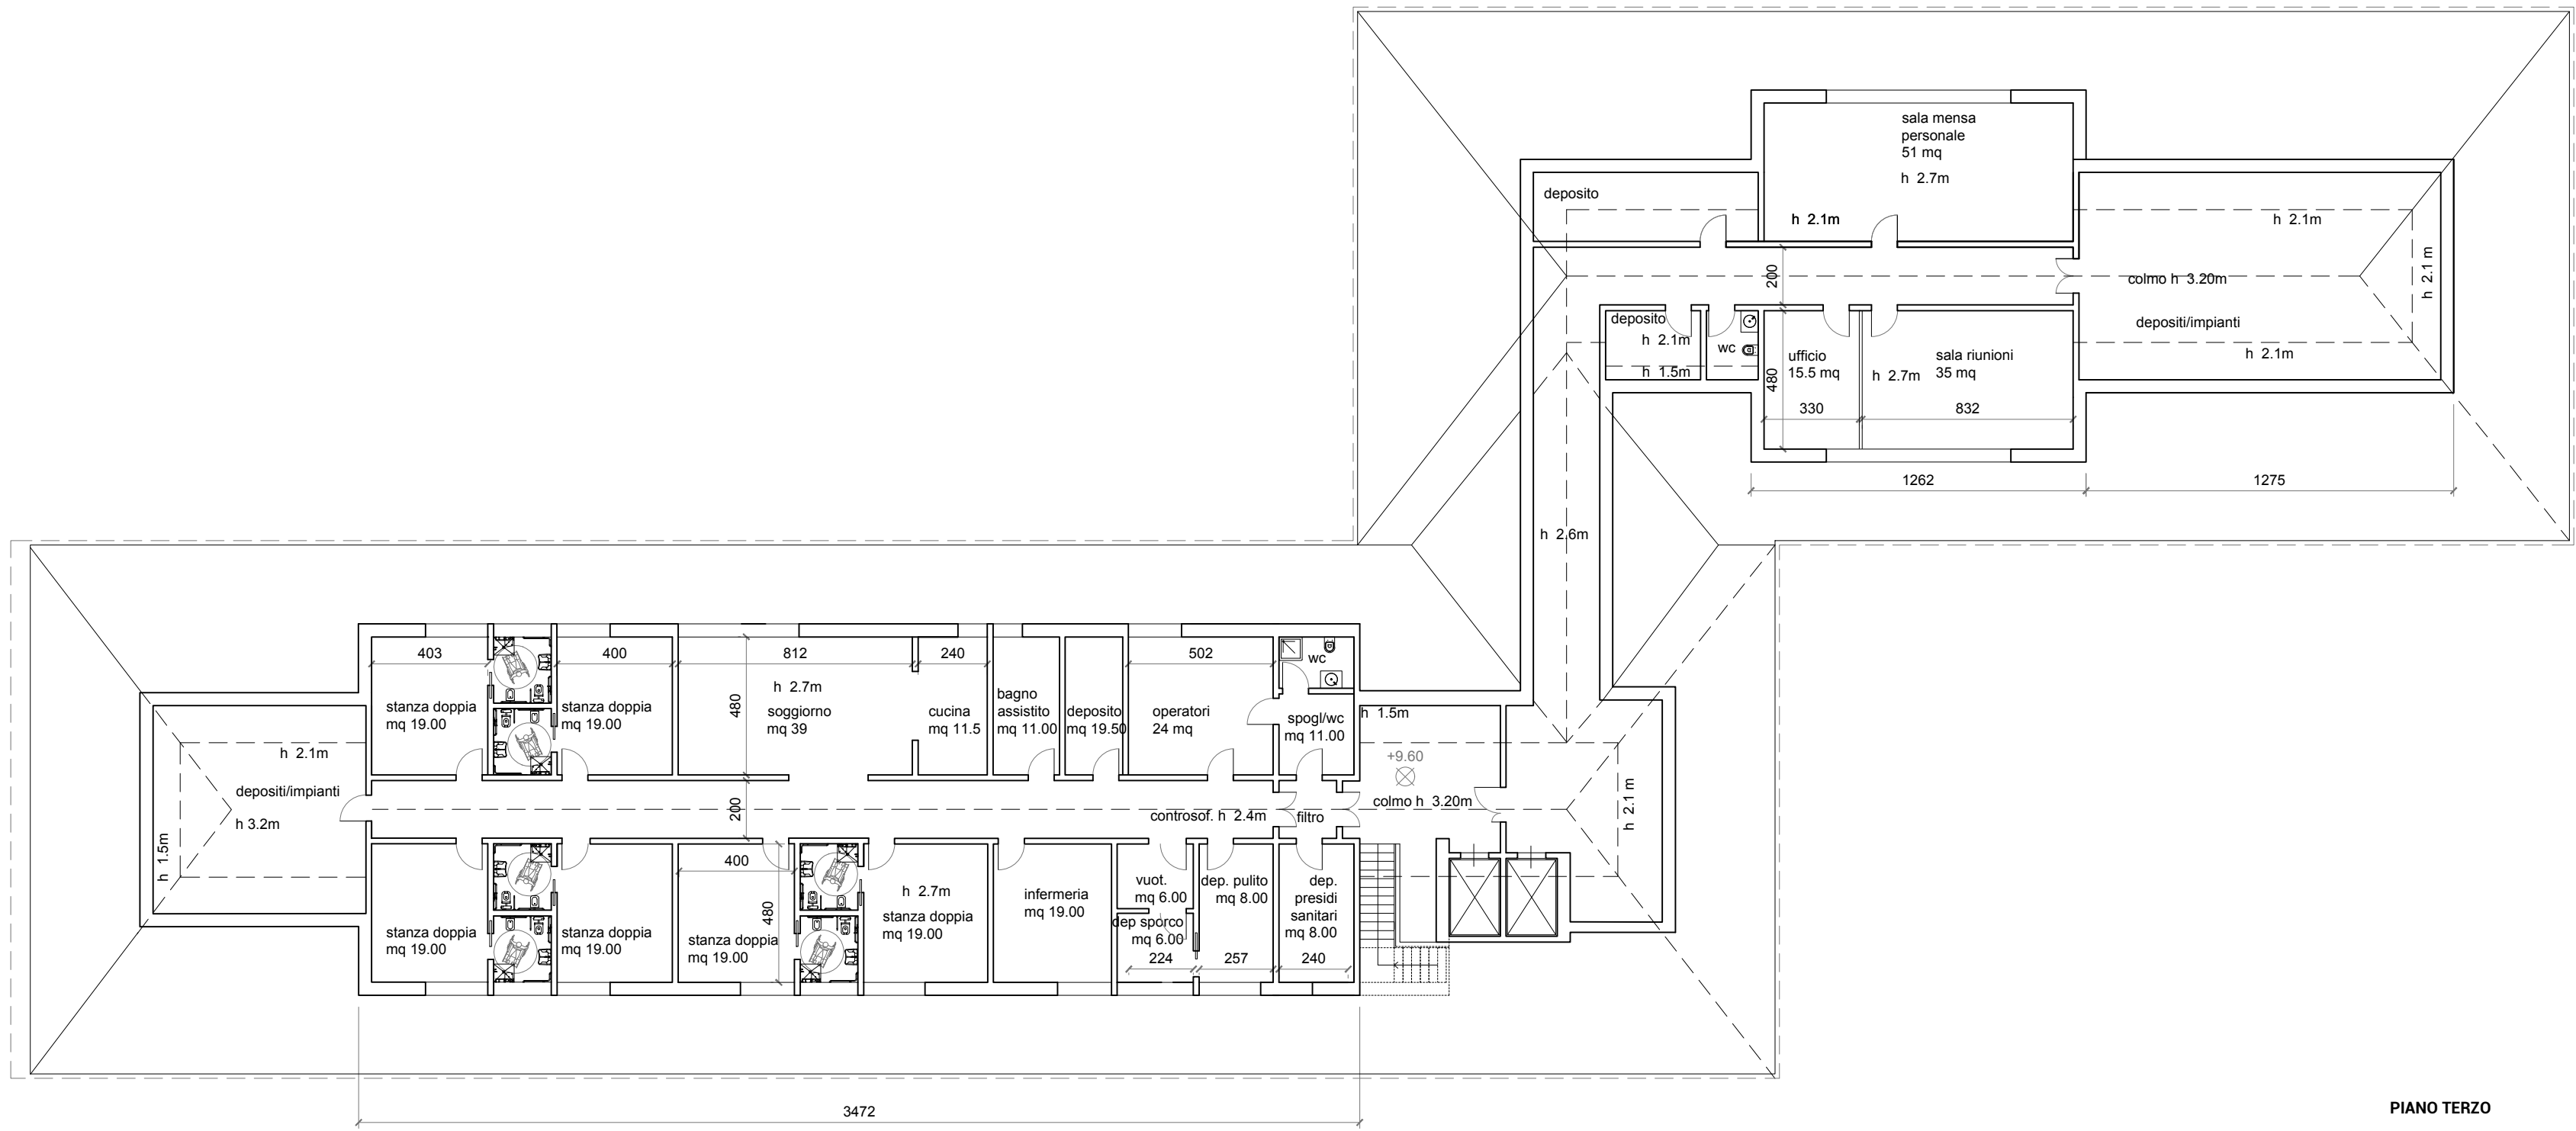

PIANO TERZO

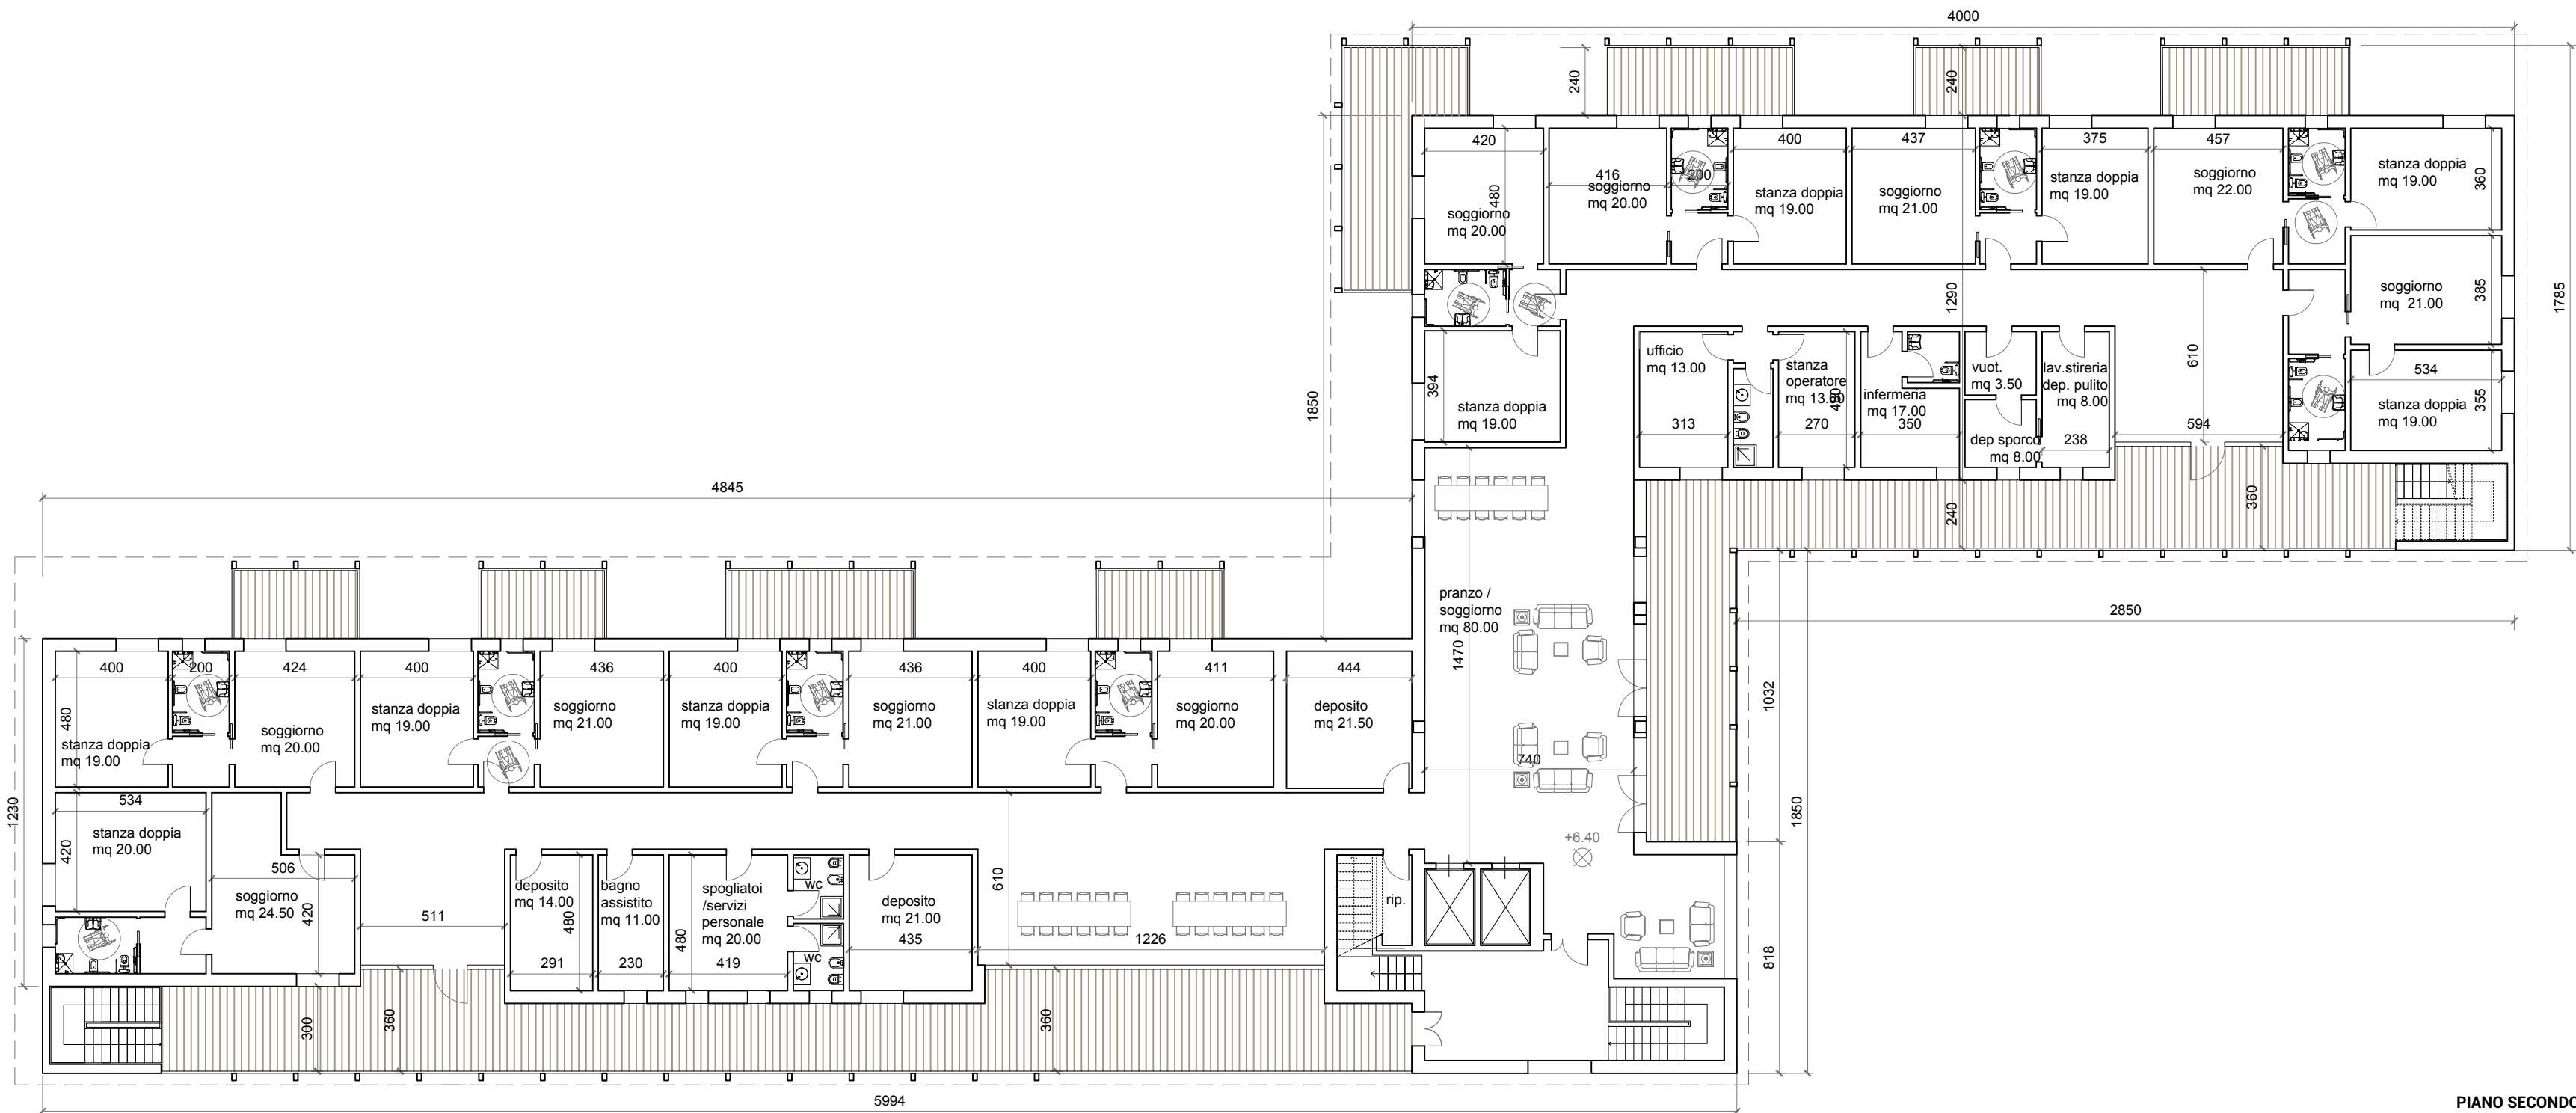

PIANO SECONDO

VISTE RENDER



VISTA SUD



VISTA NORD



VISTA INGRESSO