





VISTA HALL DI INGRESSO



VISTA PORTICO



VISTA LAGO

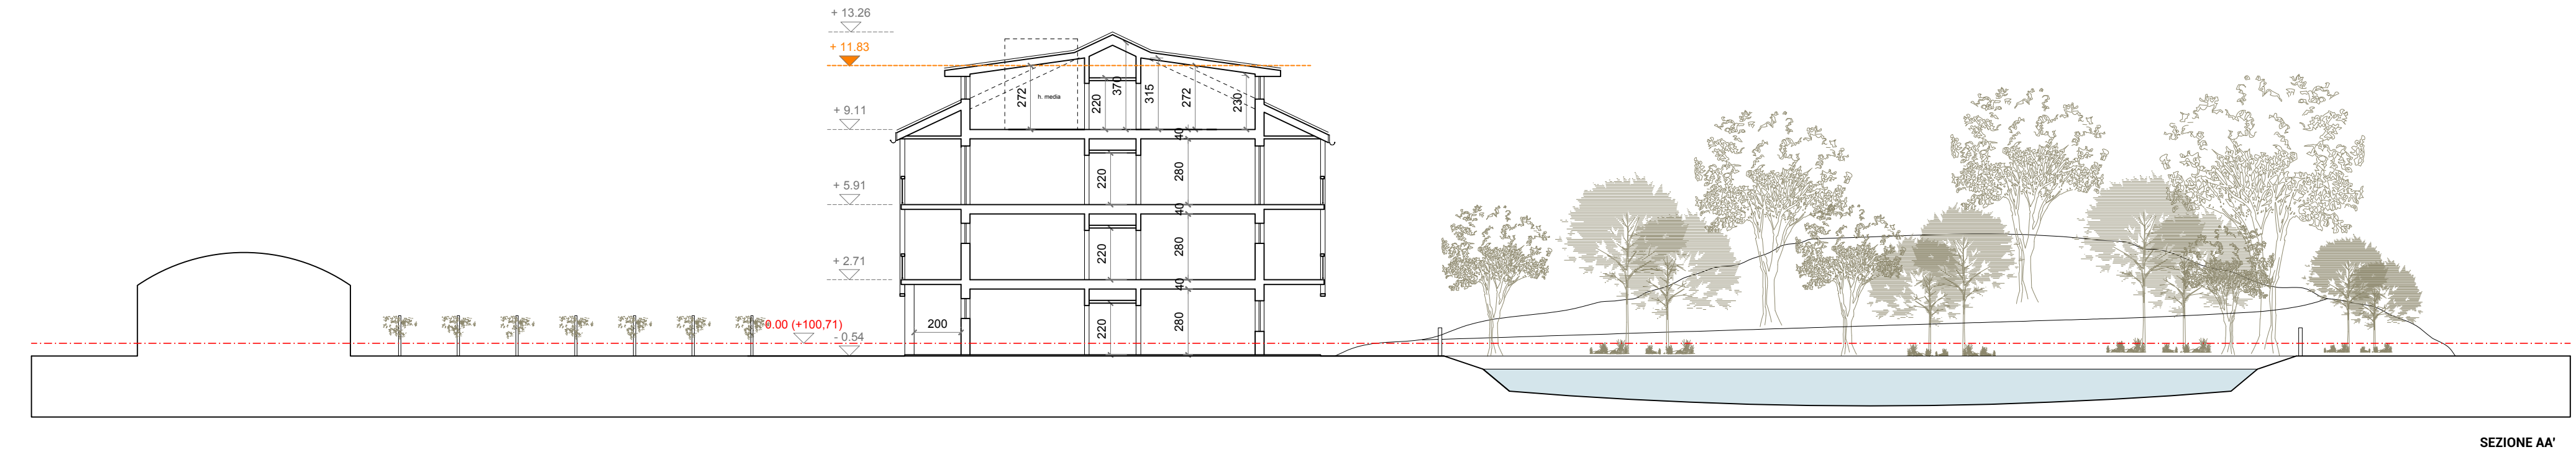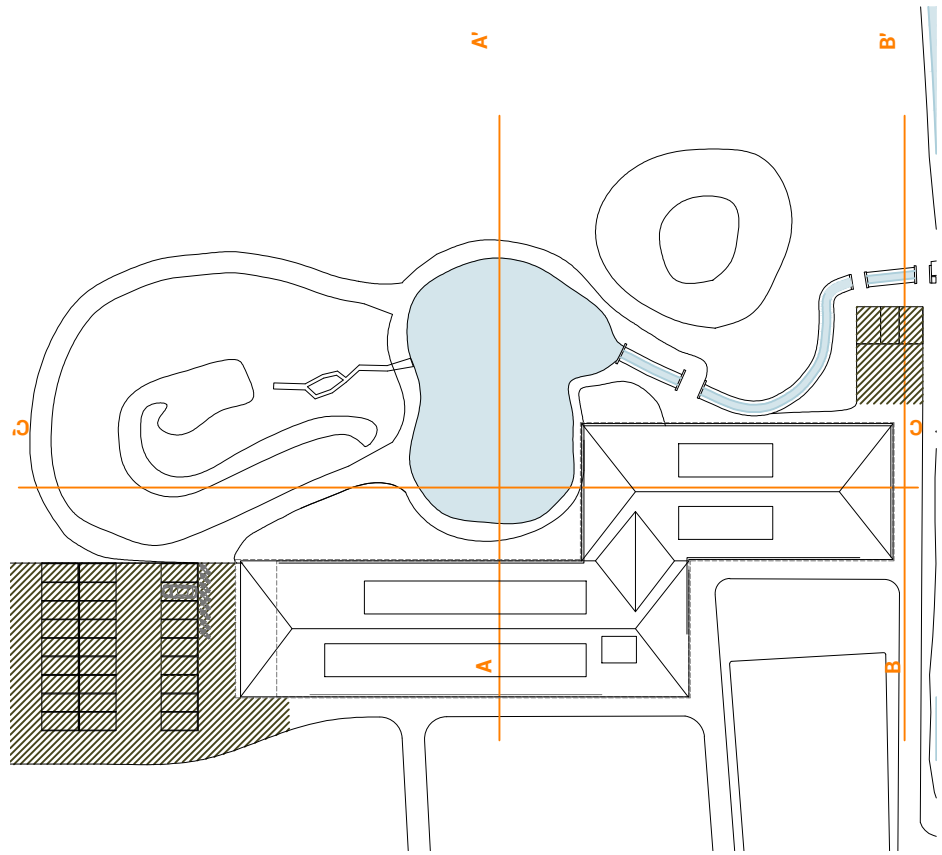

SEZIONE CC'