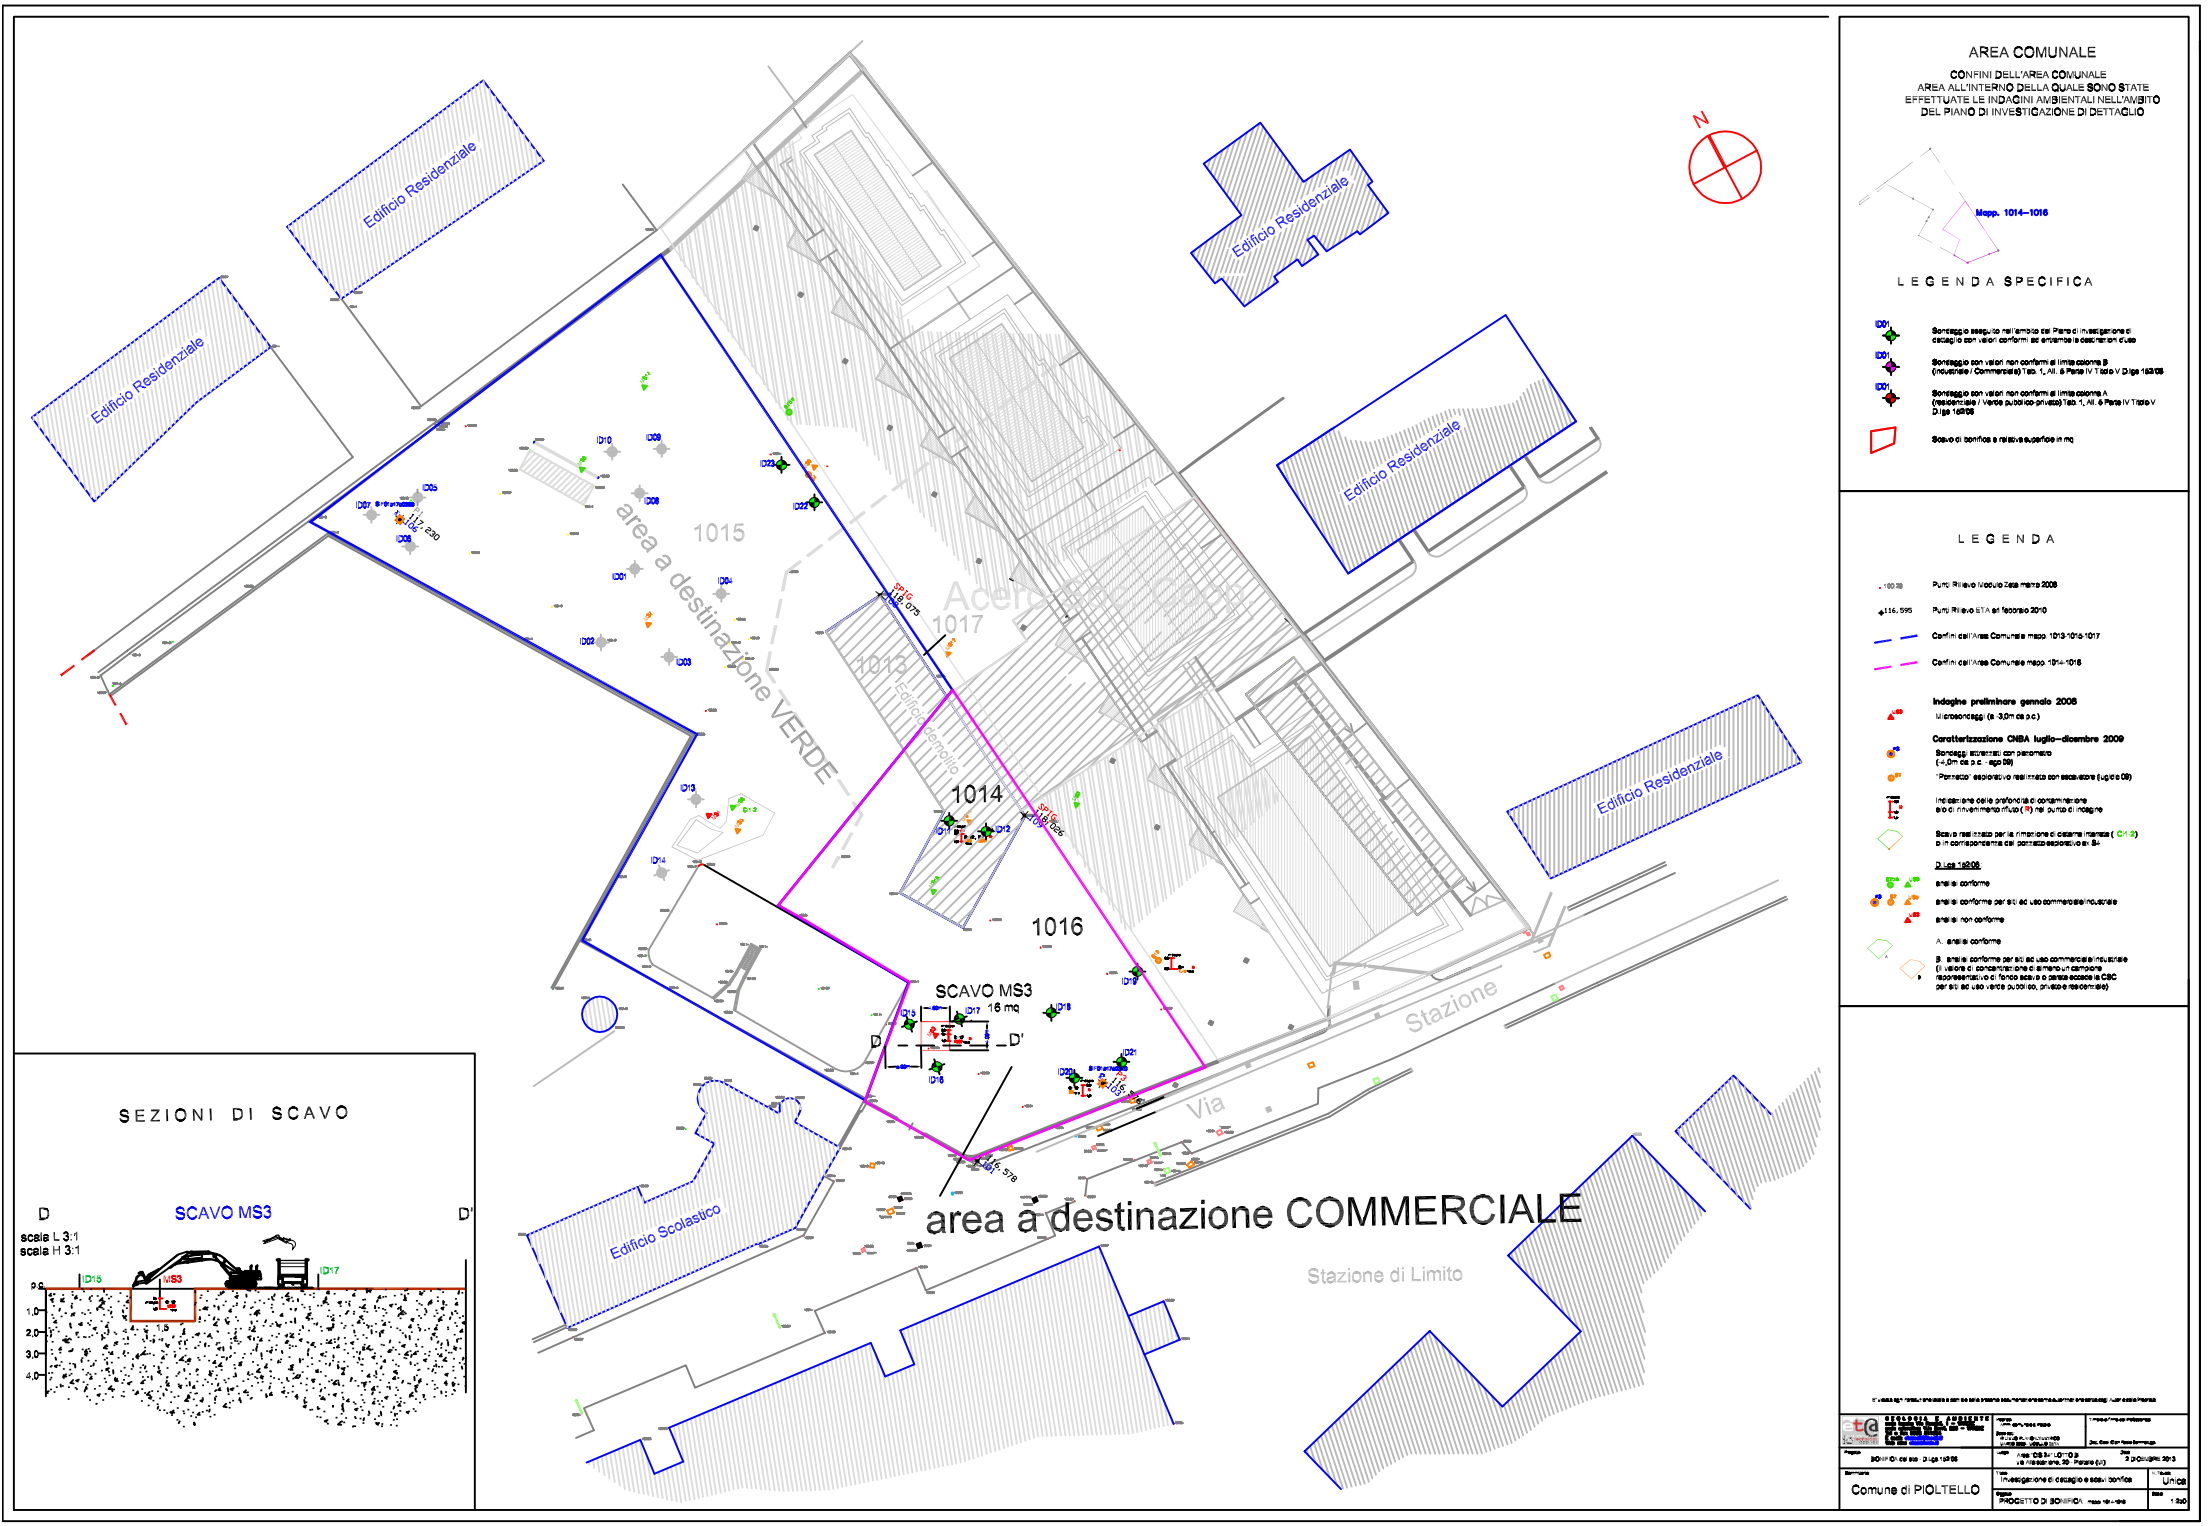
Edificio Residenziale
Edificio Residenziale
Edificio Residenziale
Edificio Residenziale
Edificio Residenziale
Edificio Scolastico
area a destinazione VERDE
area a destinazione COMMERCIALE
1015
1016
1017
1014
Edificio demolito
SCAVO MS3
16 mq
D
D'
Via
Stazione
Stazione di Limito
N
SEZIONI DI SCAVO
SCAVO MS3
scala L 3:1
scala H 3:1
AREA COMUNALE
CONFINI DELL'AREA COMUNALE
AREA ALL'INTERNO DELLA QUALE SONO STATE
EFFETTUATE LE INDAGINI AMBIENTALI NELL'AMBITO
DEL PIANO DI INVESTIGAZIONE DI DETTAGLIO
Mapp. 1014–1016
LEGENDA SPECIFICA
Sondaggio eseguito nell'ambito del Piano di investigazione di
dettaglio con valori conformi ad entrambe le destinazioni d'uso
Sondaggio con valori non conformi al limite colonna B
(industriale / Commerciale) Tab. 1, All. 5 Parte IV Titolo V D.lgs 152/06
Sondaggio con valori non conformi al limite colonna A
(residenziale / Verde pubblico-privato) Tab. 1, All. 5 Parte IV Titolo V
D.lgs 152/06
Scavo di bonifica e relativa superficie in mq
LEGENDA
Punti Rilievo Modulo Zeta marzo 2008
Punti Rilievo ETA set/ottobre 2010
Confini dell'Area Comunale mapp. 1013-1015-1017
Confini dell'Area Comunale mapp. 1014-1016
Indagine preliminare gennaio 2008
Microsondaggi (a -3,0m da p.c.)
Caratterizzazione CNBA luglio–dicembre 2009
Sondaggi attrezzati con piezometro
(-4,0m da p.c. - ago 09)
"Pozzetto" esplorativo realizzato con escavatore (luglio 09)
Indicazione della profondità di contaminazione
e/o di rinvenimento rifiuto (R) nel punto di indagine
Scavo realizzato per la rimozione di cisterna interrata (C1-2)
e in corrispondenza del pozzetto esplorativo ex S-
D. Lgs 152/06
analisi conforme
analisi conforme per siti ad uso commerciale/industriale
analisi non conforme
A analisi conforme
B analisi conforme per siti ad uso commerciale e industriale
(il valore di concentrazione di almeno un campione
rappresentativo di fondo scavo o parete eccede la CSC
per siti ad uso verde pubblico, privato e residenziale)
Comune di PIOLTELLO
PROGETTO DI BONIFICA
Unica
1:500