



Città di Pioltello
provincia di Milano



ACCORDO LOCALE A CANONE CONCORDATO

Ivonne Cosciotti - Sindaco
geom. Longari Vittorio - IL DIRIGENTE FACENTE FUNZIONI U.O.C. URBANISTICA
geom. Vittorio Longari - geom. Marco Perego

CLASSIFICAZIONE E DIVISIONE IN ZONE OMOGENEE

TAVOLA:
scala: 1: 10.000



1

Ufficio comunale di piano
via C. Cattaneo, 1 Pioltello (MI)
tel. 02-923691


data: gennaio 2018 aggiornamenti: fase: **VARIANTE**
aggiornamenti:

software: Microstation V8 2004 Edition
Rilievo aerofotogrammetrico aprile 1995, nella scala alla diffusione n. 01-310 del 27-06-1995.
Rappresentazione nella proiezione conforme Gauss-Boaga. Inquadramento C.T.R. rapp. 1:10.000
Tav. 86/1-86/1-86/2-86/3-86/3-86/3. Eregulo da: Rossi s.r.l. Brescia.
Aggiornamento: marzo 2019 a cura Ufficio Tecnico Comunale di Pioltello (MI)

Tutti i diritti di riproduzione e ristampa sono riservati.

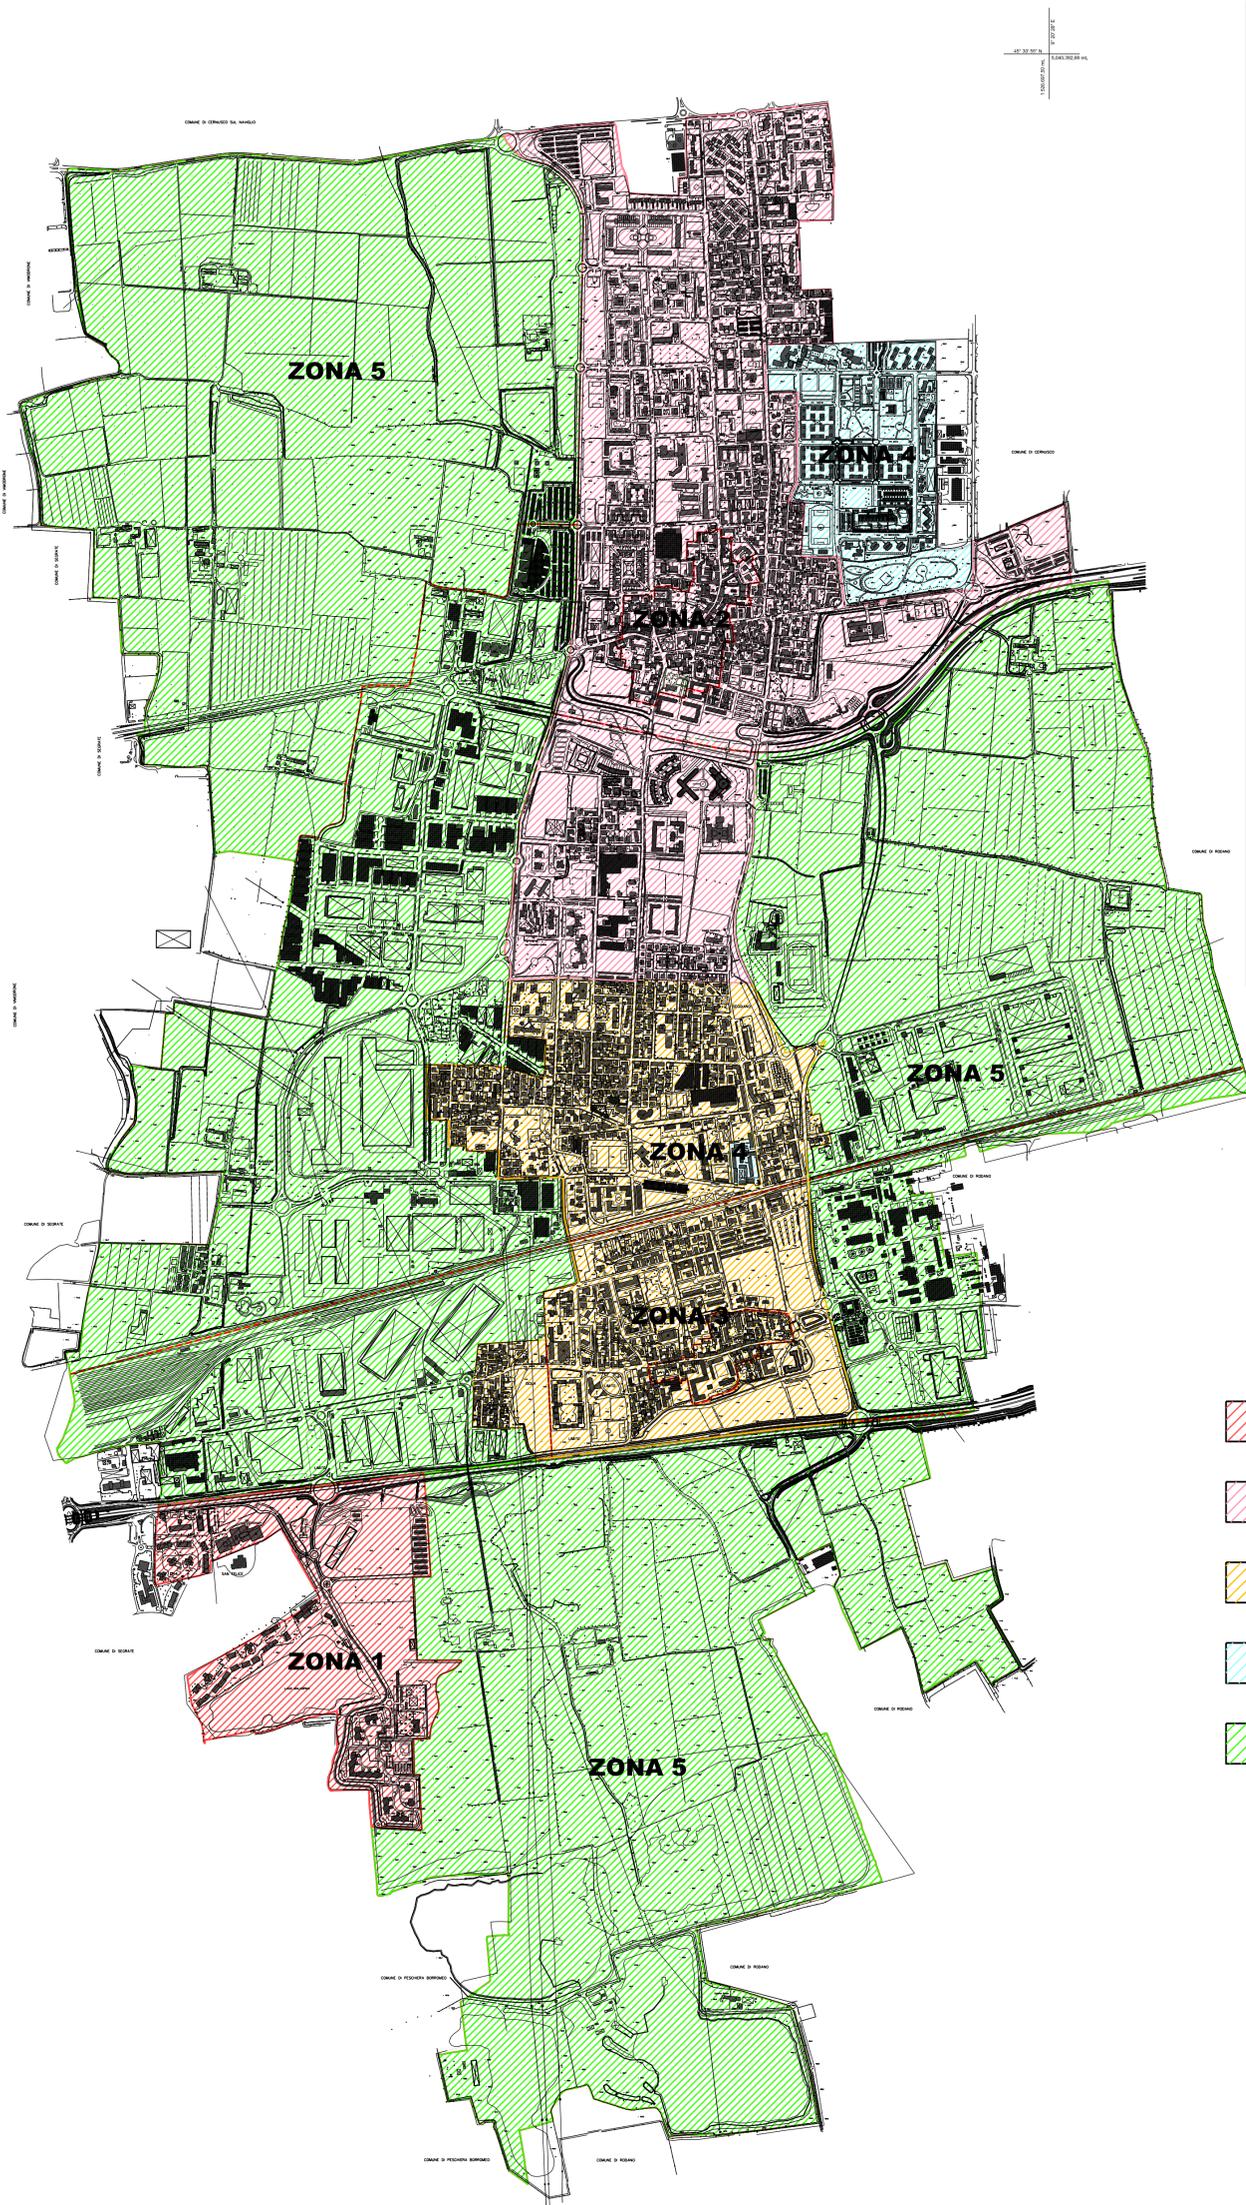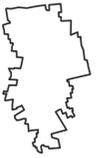

- ZONA 1 SAN FELICE
- ZONA 2 PIOLTELLO NUOVA SEGGIANO
- ZONA 3 SEGGIANO ZONA STAZIONE LIMITO
- ZONA 4 QUARTIERE SATELLITE E PIAZZA GARIBALDI
- ZONA 5 INDUSTRIALE E AGRICOLO

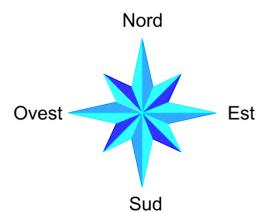

QUOTAZIONE VALORE ANNUO/MQ CANONE DI LOCAZIONE

TIPOLOGIA ABITAZIONE	Stato conservativo	ZONA 1		ZONA 2		ZONA 3		ZONA 4		ZONA 5	
		Massimo	Minimo	Massimo	Minimo	Massimo	Minimo	Massimo	Minimo	Massimo	Minimo
Ville e Villini	Ottimo					€ 96,00	€ 78,00				
	Normale					€ 62,40	€ 56,40				
	Scadente										
Abitazione di tipo civile	Ottimo	€ 123,60	€ 108,00	€ 110,40	€ 84,00	€ 88,80	€ 74,40				
	Normale	€ 106,80	€ 91,20	€ 80,40	€ 68,40	€ 58,80	€ 52,80				
	Scadente										
Abitazione di tipo economico	Ottimo			€ 84,00	€ 69,60	€ 74,40	€ 60,00	€ 54,00	€ 36,00		
	Normale			€ 68,40	€ 50,40	€ 50,40	€ 42,00	€ 36,00	€ 30,00		
	Scadente							€ 24,00	€ 18,00		
BOX	Normale	€ 97,20	€ 68,40	€ 63,60	€ 51,60	€ 51,60	€ 39,60				