

RIQUALIFICAZIONE PIAZZA MATTEOTTI
 Ampliamento, nuovo pavimentazione
 e arredo.
 Attività a vocazione pubblica

RIQUALIFICAZIONE URBANA
 Recente intervento di recupero
 e riqualificazione di un luogo
 o vocazione condotta

PERCORSO CICLOPEDONALE
 Percorso di collegamento urbano
 esistente

CENTRO STORICO
 Ambiente urbano di non particolare
 valenza architettonica e paesistica
 ma testimonianza di unci identit 
 storica e culturale

FILARI ALBERATI
 Recupero e integrazione
 essenze esistenti

BOSCO URBANO
 Piantumazioni autoctone

SISTEMA ROGGE ESISTENTI
 Riqualificazione sistema
 ambientale

COLLINE PANTUMATE
 Formazione di collino artificiale o
 mitigazione ambientale e acustica


BOSCO URBANO
 Piantumazioni autoctone

COLLINE PANTUMATE
 Formazione di collino artificiale o
 mitigazione ambientale e acustica

BOSCO URBANO
 Piantumazioni autoctone

FILARI ALBERATI
 Recupero e integrazione
 essenze esistenti

- LEGENDA**
- LOTTE EDIFICABILI
 - FRANZESCO ANIBRO (Via Rivoltana)
 - FRANZESCO ANIBRO (Piazza Matteotti)
 - LOTTO SCUOLA MATENA
 - SACOMA INDICATIVA EDIFICI IN PROGETTO
 - PRIMA CICLABILE ESISTENTE
 - PRIMA CICLABILE IN PROGETTO
 - PRIMA CICLABILE IN PROGETTO
 - SISTEMA DI ROGGE ESISTENTI
 - FILARI ESISTENTI (essenze autoctone)
 - NUOVE PANTUMAZIONI (essenze autoctone)
 - COLLINA ARTIFICIALE

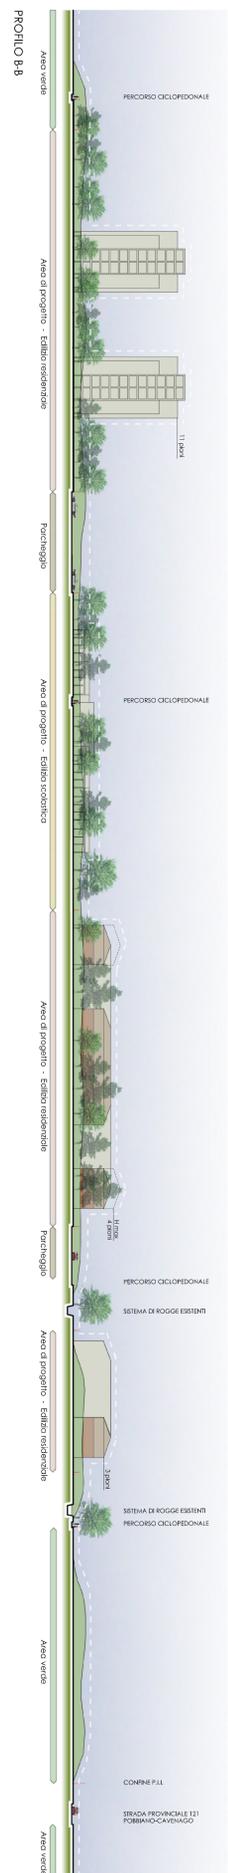

COMUNE DI PIOLTELLO
 (Provincia di Milano)
P.I.I. LIMTO

GENNAIO 2009
 tav. n° 03/VCS
 PLANVOLUMETRICO
 E PROFILI DI PROGETTO

scala 1:800
 I progettisti
 il sindaco
 il segretario

ARCH. MARCO ANDREONI
 ARCH. MICHELA GIRONI

Aut. Min. Amb. n. 105/2009 - 02/2009 - Comune di Pioltello - Via S. Giovanni, 11 - 20090 Pioltello (MI) - Tel. 02/903388