

COMUNE di PIOLTELLO

CITTA' METROPOLITANA DI MILANO



PIANO ATTUATIVO DI INIZIATIVA PRIVATA

AdT n°10

VIA PIEMONTE - S.P. 121

RILIEVO E VERIFICA DIMENSIONALE DELL'AREA

Tav. 03


Scala 1:1000
Maggio 2017

IL PROGETTISTA

I COMMITTENTI

Geom. Vittorio RATTI
via P. della Francesca, 1 - PIOLTELLO - MI

PENATTI- NEGRI - BUZZI

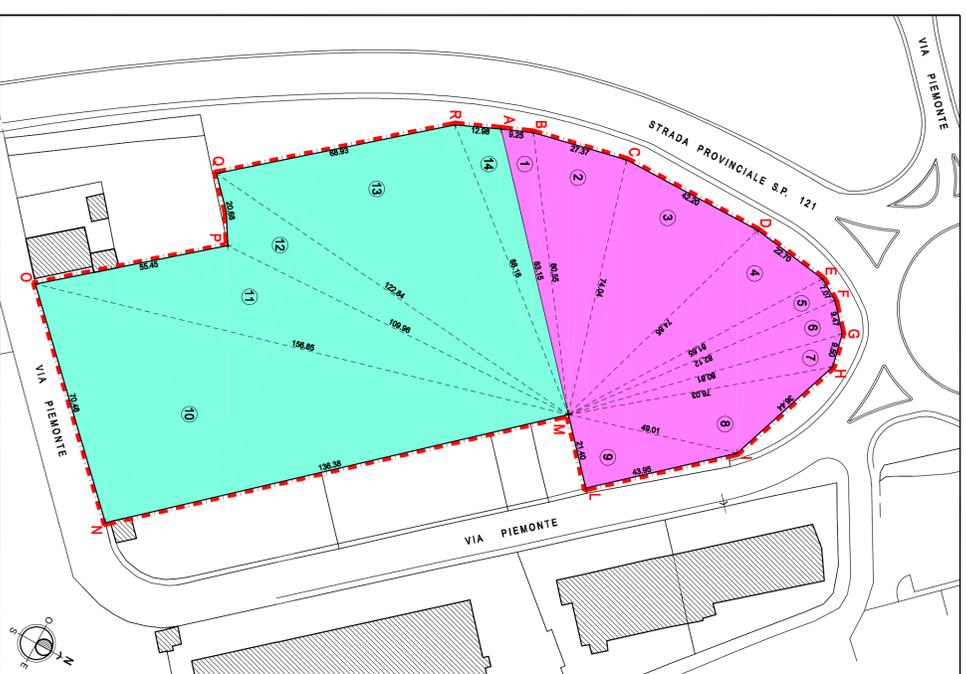

CALCOLO DELLA SUPERFICIE DELL'AREA - RILEVATA

A-B-C-D-E-F-G-H-I-L-M-A = LOTTO Proprietà PENATTI

- ① Superficie = MQ. 362,26
- ② Superficie = MQ. 1.011,19
- ③ Superficie = MQ. 1.510,65
- ④ Superficie = MQ. 845,68
- ⑤ Superficie = MQ. 288,55
- ⑥ Superficie = MQ. 381,38
- ⑦ Superficie = MQ. 321,31
- ⑧ Superficie = MQ. 731,12
- ⑨ Superficie = MQ. 470,25

TOTALE MQ. 5.922,39

M-N-O-P-Q-R-A = LOTTO Proprietà NEGRI-BUZZI

- ⑩ Superficie = MQ. 4.798,14
- ⑪ Superficie = MQ. 1.931,14
- ⑫ Superficie = MQ. 937,90
- ⑬ Superficie = MQ. 2.989,20
- ⑭ Superficie = MQ. 510,85

TOTALE MQ. 11.147,23

ELEMENTI FISICI CHE IDENTIFICANO L'AREA RILEVATA

- R-A-B-C-D-E-F-G-H-I** Linea di confine picchettata
- H-L** Cordolo marciapiede
- L-M-N** Muretto recinzione proprietà di terzi
- N-O** Cordolo marciapiede
- O-P-Q** Muretto recinzione proprietà di terzi

-  Proprietà PENATTI
-  Proprietà NEGRI - BUZZI
-  Delimitazione del Piano Attuativo