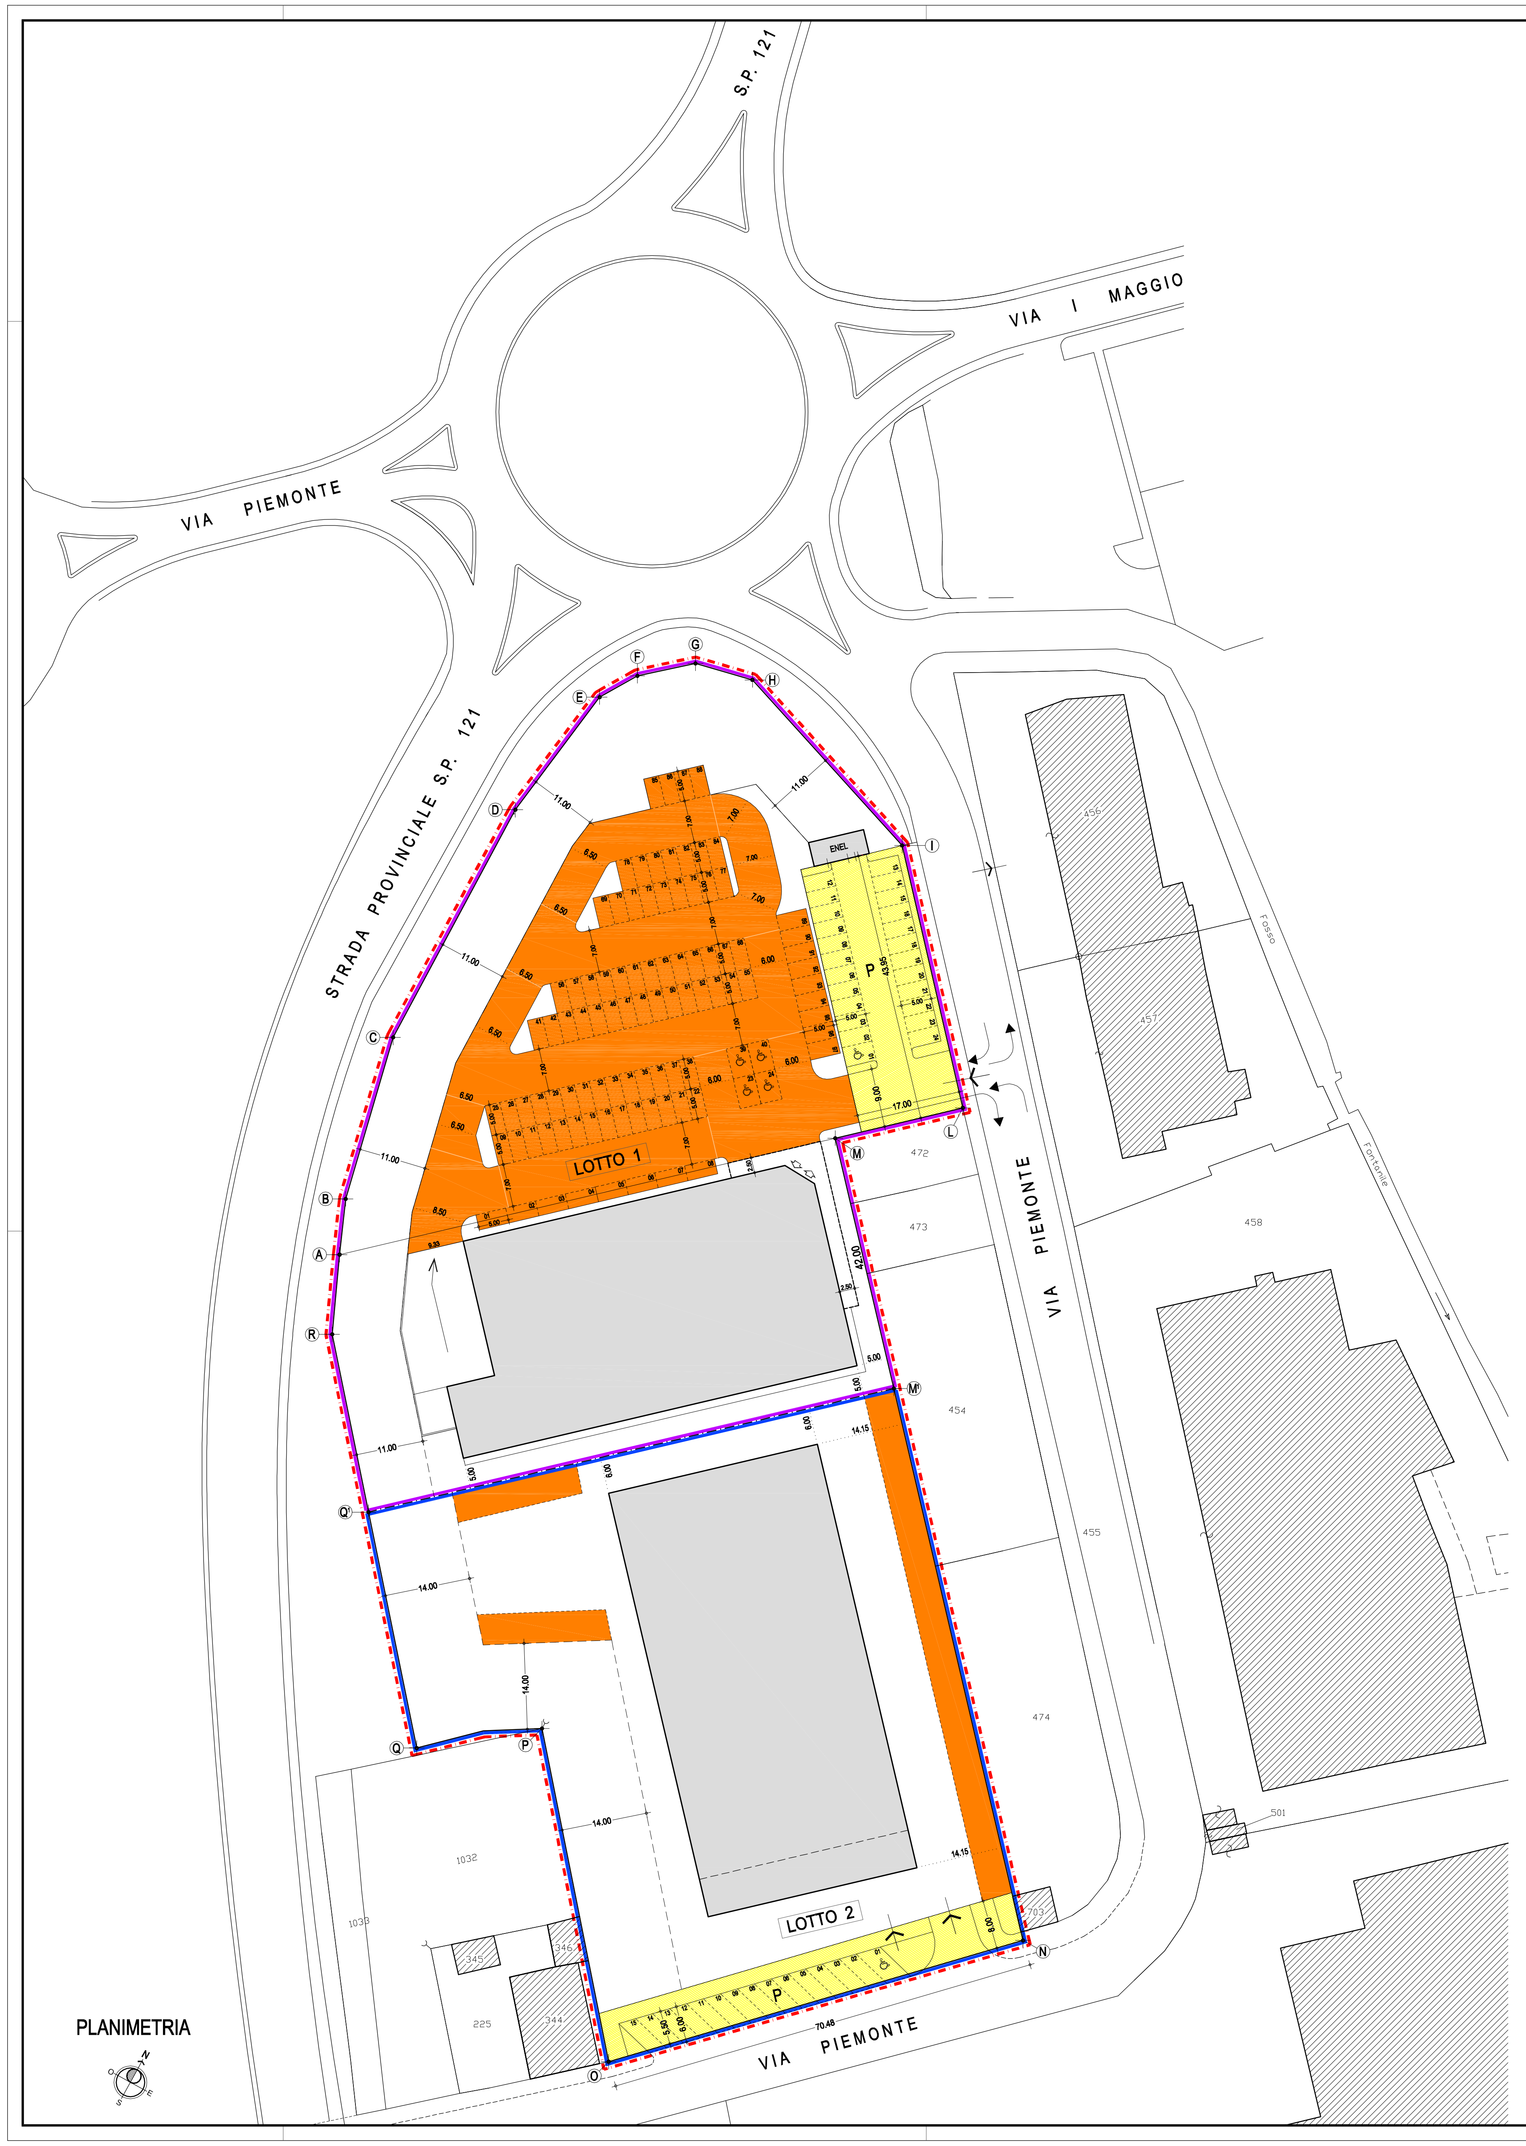

Superficie Parcheggi Pertinenziali

Lotto 1 - Commerciale
(L. 122/89 / Art.8 Legge Regione Lombardia / Piano delle Regole, NTA, artt. 13.3.19 e 13.3.20)

Dotazione richiesta :
- Ai sensi della L. 122/89 (Legge Tognoli) : mq. 2.175,00 x 4 = mc. 8.700,00 x 10% = MQ. 870,00
- Ai sensi dell'art. 8 L.R.L. e s.m.i. : Parcheggi con STALLI in funzione n° Addetti =
  mq. 1.500,00 x 0,022 = n°33 x mq.12,50 = MQ. 412,50
- Ai sensi dell'art. 13 delle NTA del Piano delle Regole : 100% della Superficie di Vendita
  mq. 1.500,00 x 100% = MQ. 1.500,00

In Progetto :
- Verifica ai sensi della L. 122/89 (Legge Tognoli) : MQ. 870,00 = MQ. 870,00 richiesti
- Verifica ai sensi dell'art. 8 L.R.L. e s.m.i. : N°33 Posti Auto / Stalli = n°33 richiesti
- Verifica ai sensi dell'art. 13 delle NTA del P. delle R. : MQ. 1.500,00 = MQ. 1.500,00 richiesti

Dotazione totale Superficie a Parcheggio : MQ. 3.260,00 (Stalli + Spazi di Manovra)

Lotto 2 - Produttivo
(Piano delle Regole, NTA, art. 8)

Dotazione richiesta :
- Ai sensi dell'art. 8 delle NTA del Piano delle Regole : 10% della Superficie Fondiaria
  mq. 5.455,03 x 10% = MQ. 545,50

In Progetto :
- Verifica ai sensi dell'art. 8 delle NTA del P. delle R. : MQ. 545,50 = MQ. 545,50 richiesti

Superficie Parcheggi in cessione

P Lotto 1 = mq. 747,15
P Lotto 2 = mq. 563,84
MQ. 1.310,99

LEGENDA :
- Area interessata dal Piano Attuativo di Lottizzazione
- Lotto 1
- Lotto 2
- Edifici in progetto
- Parcheggi pertinenziali
- Parcheggi in cessione
- Edifici esistenti

COMUNE di PIOLTELLO

CITTA' METROPOLITANA DI MILANO

PIANO ATTUATIVO DI INIZIATIVA PRIVATA

AdT n°10

VIA PIEMONTE - S.P. 121

VERIFICA SUPERFICI A PARCHEGGIO

Scala 1:500
Maggio 2017

Tav. 09

IL PROGETTISTA

Geom. Vittorio RATTI
via P. della Francesca, 1 - PIOLTELLO - MI

I COMMITTENTI

PENATTI- NEGRI - BUZZI