LOTTO 1

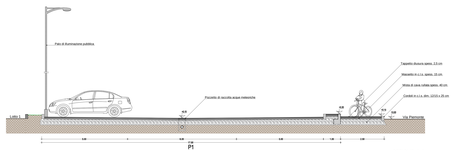

SEZIONE A-A
scala 1:50

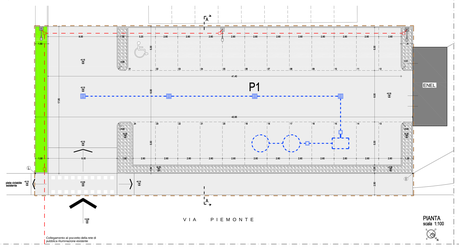

PIANTA
scala 1:100

LOTTO 2

SEZIONE A-A
scala 1:50

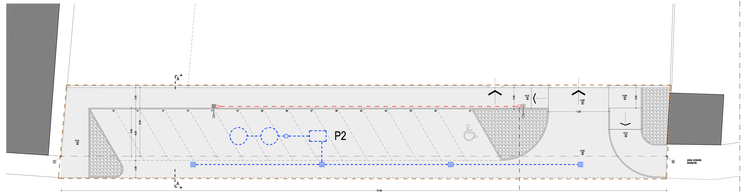

PIANTA
scala 1:100

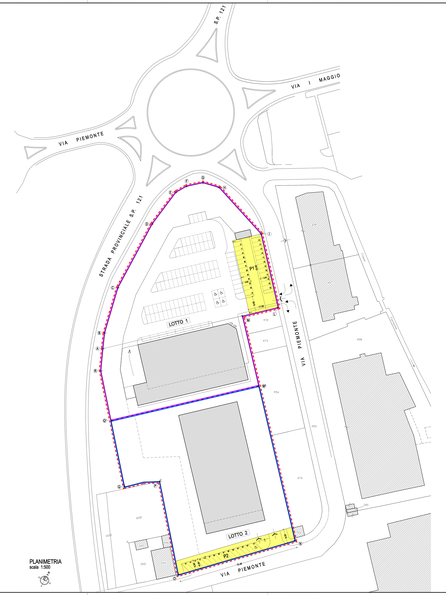

PLANIMETRIA
scala 1:500

LEGENDA PLANIMETRIA :
- Area interessata dal Piano Attuativo di Lottizzazione
- Lotto 1
- Lotto 2
- Aree Parcheggio in cessione
- Edifici esistenti

LEGENDA FOGNATURE :
- Limite ambito di intervento
- Rete di raccolta acque meteoriche
- Recapitatore
- Caditoia di raccolta acque meteoriche
- Cameretta di ispezione

LEGENDA ILLUMINAZIONE PUBBLICA :
- rete di illuminazione pubblica
- pozzetto di ispezione
- Palo di illuminazione pubblica

COMUNE di PIOLTELLO

CITTA' METROPOLITANA DI MILANO

PIANO ATTUATIVO DI INIZIATIVA PRIVATA

AdT n°10

VIA PIEMONTE - S.P. 121

PARCHEGGIO PUBBLICO IN CESSIONE

Scala 1:500-1:100-1:50

Maggio 2017

Tav. 12

IL PROGETTISTA

Geom. Vittorio RATTI

via P. della Francesca, 1 - PIOLTELLO - MI

I COMMITTENTI

PENATTI NEGRI - BUZZI