



STRALCIO TAVOLA 9A  
PIANO DELLE REGOLE  
"CATEGORIE DI INTERVENTO  
IN AMBITO STORICO"  
VIGENTE  
Scala 1: 1.000

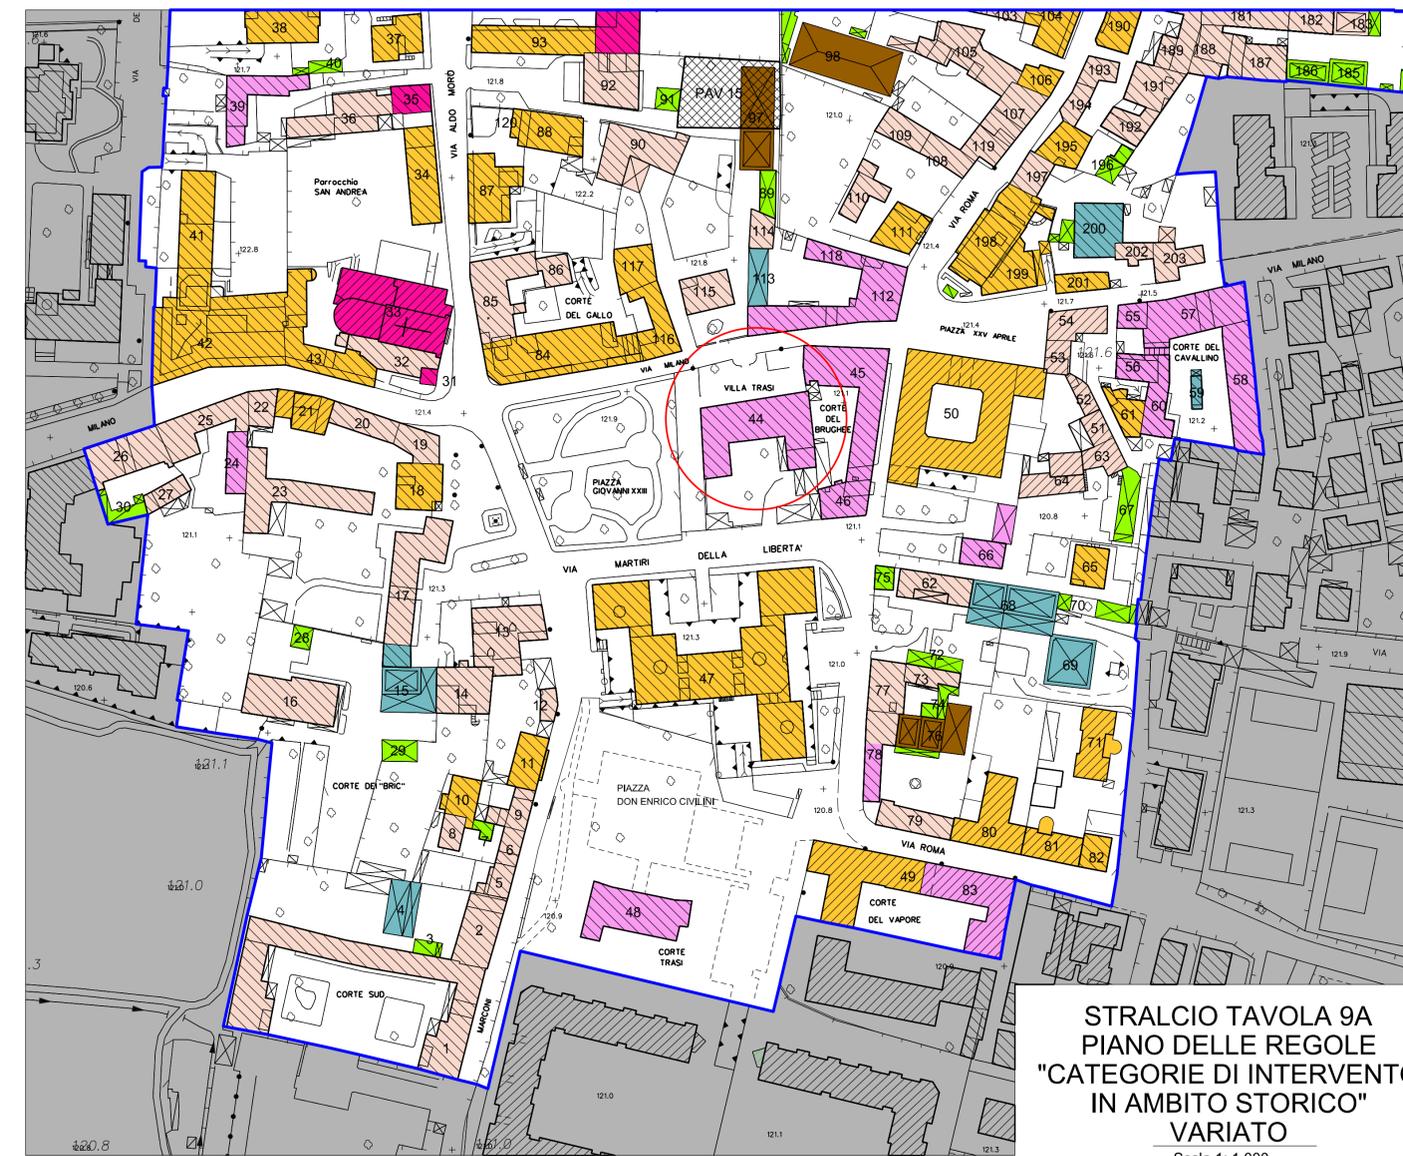

STRALCIO TAVOLA 9A  
PIANO DELLE REGOLE  
"CATEGORIE DI INTERVENTO  
IN AMBITO STORICO"  
VARIATO  
Scala 1: 1.000

Legenda

- Interventi di Restauro risanamento conservativo
- Ristrutturazione Edilizia di 1° grado
- Ristrutturazione Edilizia di 2° grado
- Ristrutturazione Edilizia di 3° grado
- Ristrutturazione Edilizia di 4° grado
- Interventi su recenti costruzioni
- Interventi sul produttivo
- Piani di Recupero
- Piani Attuativi Vigenti P.A.V.
- Perimetro Ambito storico

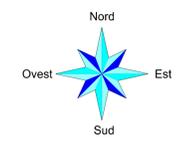

LEGENDA

- a) sono interventi di restauro** quelli volti a conservare l'organismo edilizio e ad assicurare la funzionalità, mediante un insieme sistematico di opere che, nel rispetto degli elementi tipologici, formali e strutturali dell'organismo stesso, ne consentano una destinazione d'uso anche diversa dalla precedente purché prevista nelle norme; debbono comunque essere mantenuti inalterati gli elementi architettonici costitutivi come sopra definiti.
- b) sono interventi di ristrutturazione edilizia di I° grado** quelli riferiti alla salvaguardia degli elementi dell'edilizia residenziale originaria destinati a trasformare gli organismi edilizi mediante un insieme sistematico di opere volte all'adeguamento igienico e sanitario, alla razionalizzazione distributiva interna, alla creazione di nuove unità immobiliari, con o senza modificazione delle destinazioni d'uso.
- c) sono interventi di ristrutturazione edilizia di II° grado** quelli volti a trasformare gli organismi edilizi mediante un insieme sistematico di opere che possono portare ad un organismo in parte o in tutto diverso dal precedente.
- d) sono interventi di ristrutturazione edilizia di III° grado**, quelli volti al riuso, con destinazione residenziale o accessoria alla residenza, quali rustici originariamente destinati all'attività agricola, quali stalle e fienili.
- e) sono interventi di ristrutturazione edilizia di IV° grado** quelli volti al riuso o alla nuova costruzione di edifici accessori alla residenza, quali rustici di scarsa entità, depositi, autorimesse, lavanderie, ecc.
- f) sono interventi sul produttivo** quelli che hanno come oggetto gli edifici produttivi esistenti.
- g) sono interventi su recenti costruzioni** quelli aventi per oggetto gli edifici realizzati dopo il 1950, caratterizzati da tipologie diverse da quelle prevalenti nei nuclei antichi, sia edifici antichi che sono stati oggetto di interventi tali da rendere impossibile qualsiasi operazione di recupero.



PIANO DI GOVERNO DEL TERRITORIO  
3° Variante parziale al DdP, PdR e al PdS

Innove Cosciotti - Sindaca  
arch. Paolo Margutti - Progettista e Dirigente di settore

Collaboratori: geom. Vittorio Longari, geom. Marco Perego, arch. Gabriella Parodi,  
assoggettività VAS: dott.ssa Laura Nichetti, Antonio Scotteletta, Tania Cimò

Stralcio Tav. 9A Piano delle Regole - Categorie di intervento in ambito storico /  
Vigente e Variato

TAVOLA: **003**  
scala: 1: 1000

Ufficio comunale di piano  
Via C. Cattaneo, 1 Pioltello (MI)  
tel. 02-923651

data: luglio 2017    aggiornamenti:    fase: **VARIANTE**  
aggiornamenti:

software: Microstation V8 2004 Edition  
Rilievo aerofotogrammetrico aprile 1995, nulla osta alla diffusione n. 01-110 del 27-06-1995.  
Rappresentazione nella proiezione conforme Gauss-Strauss. Inquadramento C.T.R. app. 1:10.000  
Tav. B6c1-B6c11-B6c2-B6c3-B6c4-B6c5. Eseguito da: Rossi s.r.l. Brescia.  
Aggiornamento marzo 2010 a cura Ufficio Tecnico Comunale di Pioltello (MI)

Tutti i diritti di riproduzione e elaborazione sono riservati.

