



SUPERFICI DRENANTI AREE PRIVATE

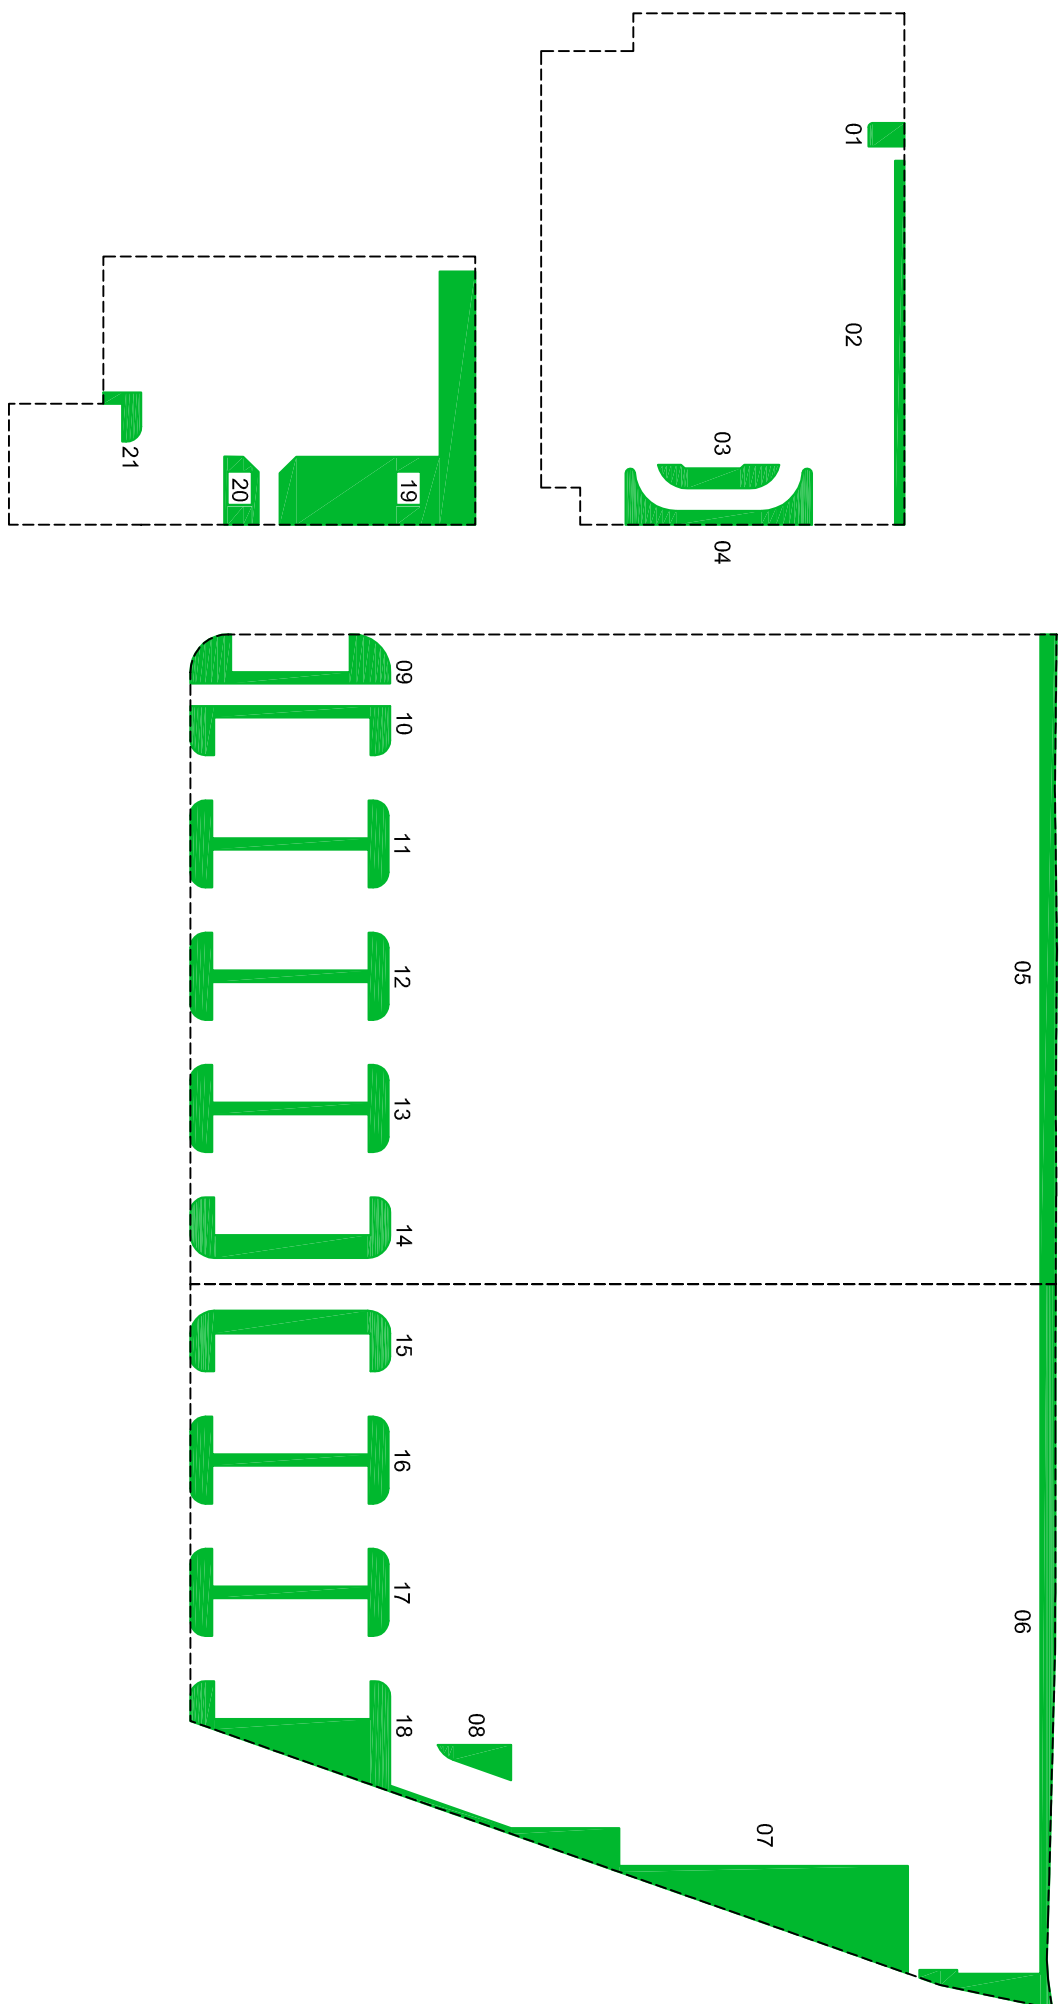

scala 1:1000

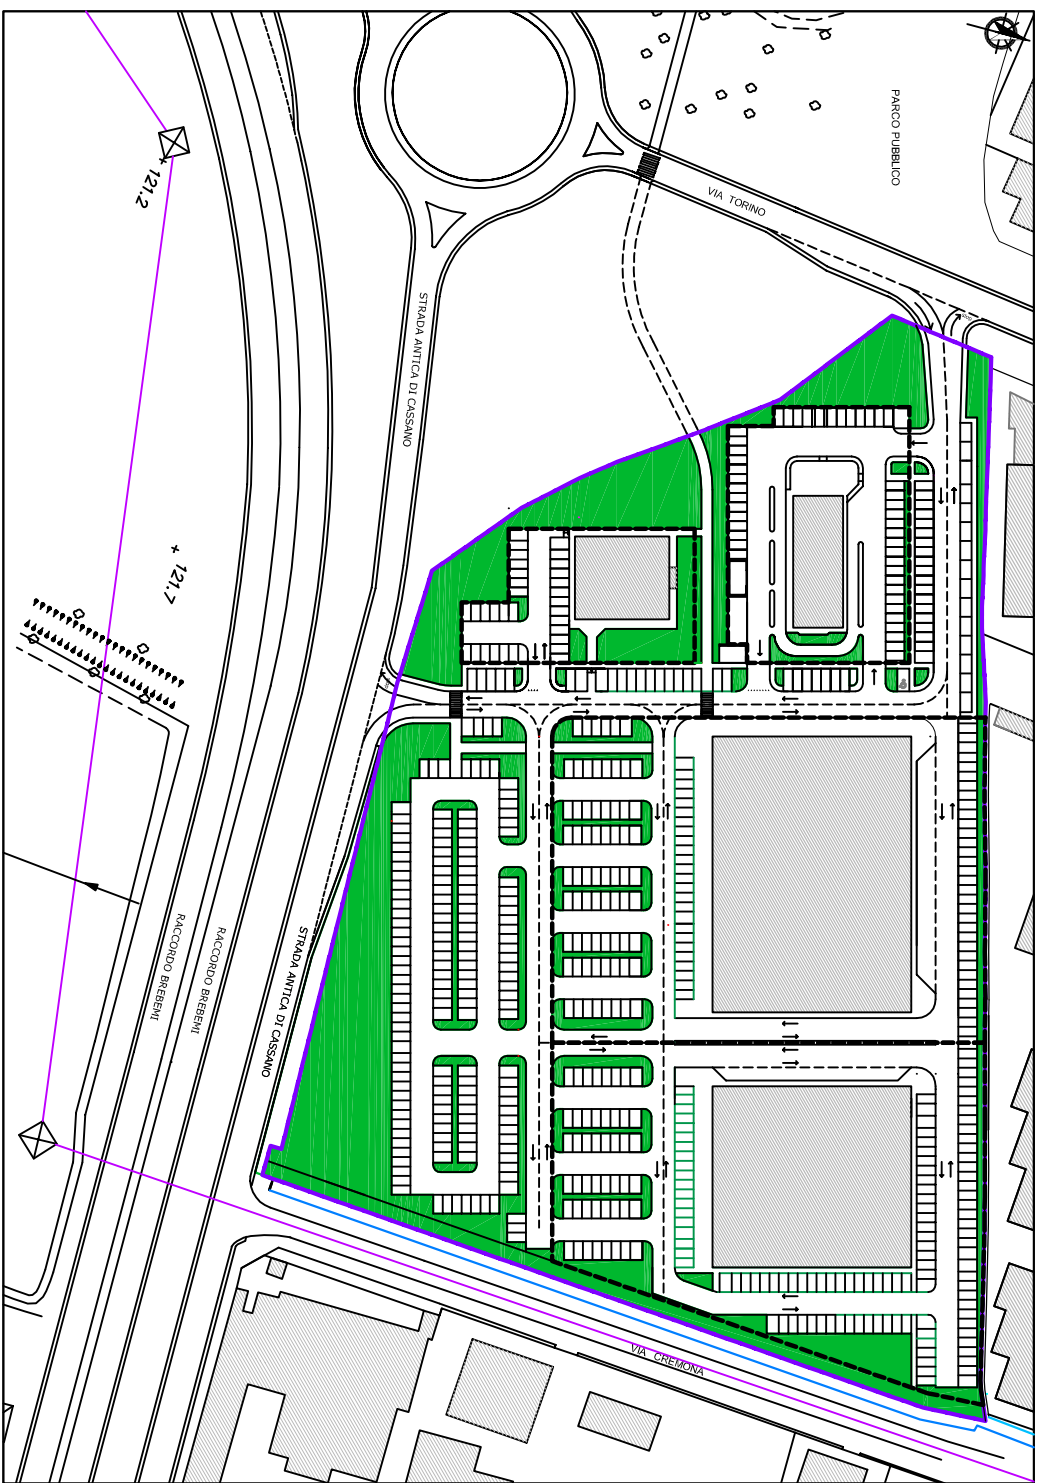


scala 1:2000

SUPERFICIE DRENANTE DOVUTA (art. 3.2.3. Reg. locale di igiene)
mq: 38.829,27 x 0,15 = mq. 5.824,39 < 8.835,62

COMUNE DI PIOLTELLO PROVINCIA DI MILANO

SUPERFICI DRENANTI AREE PUBBLICHE

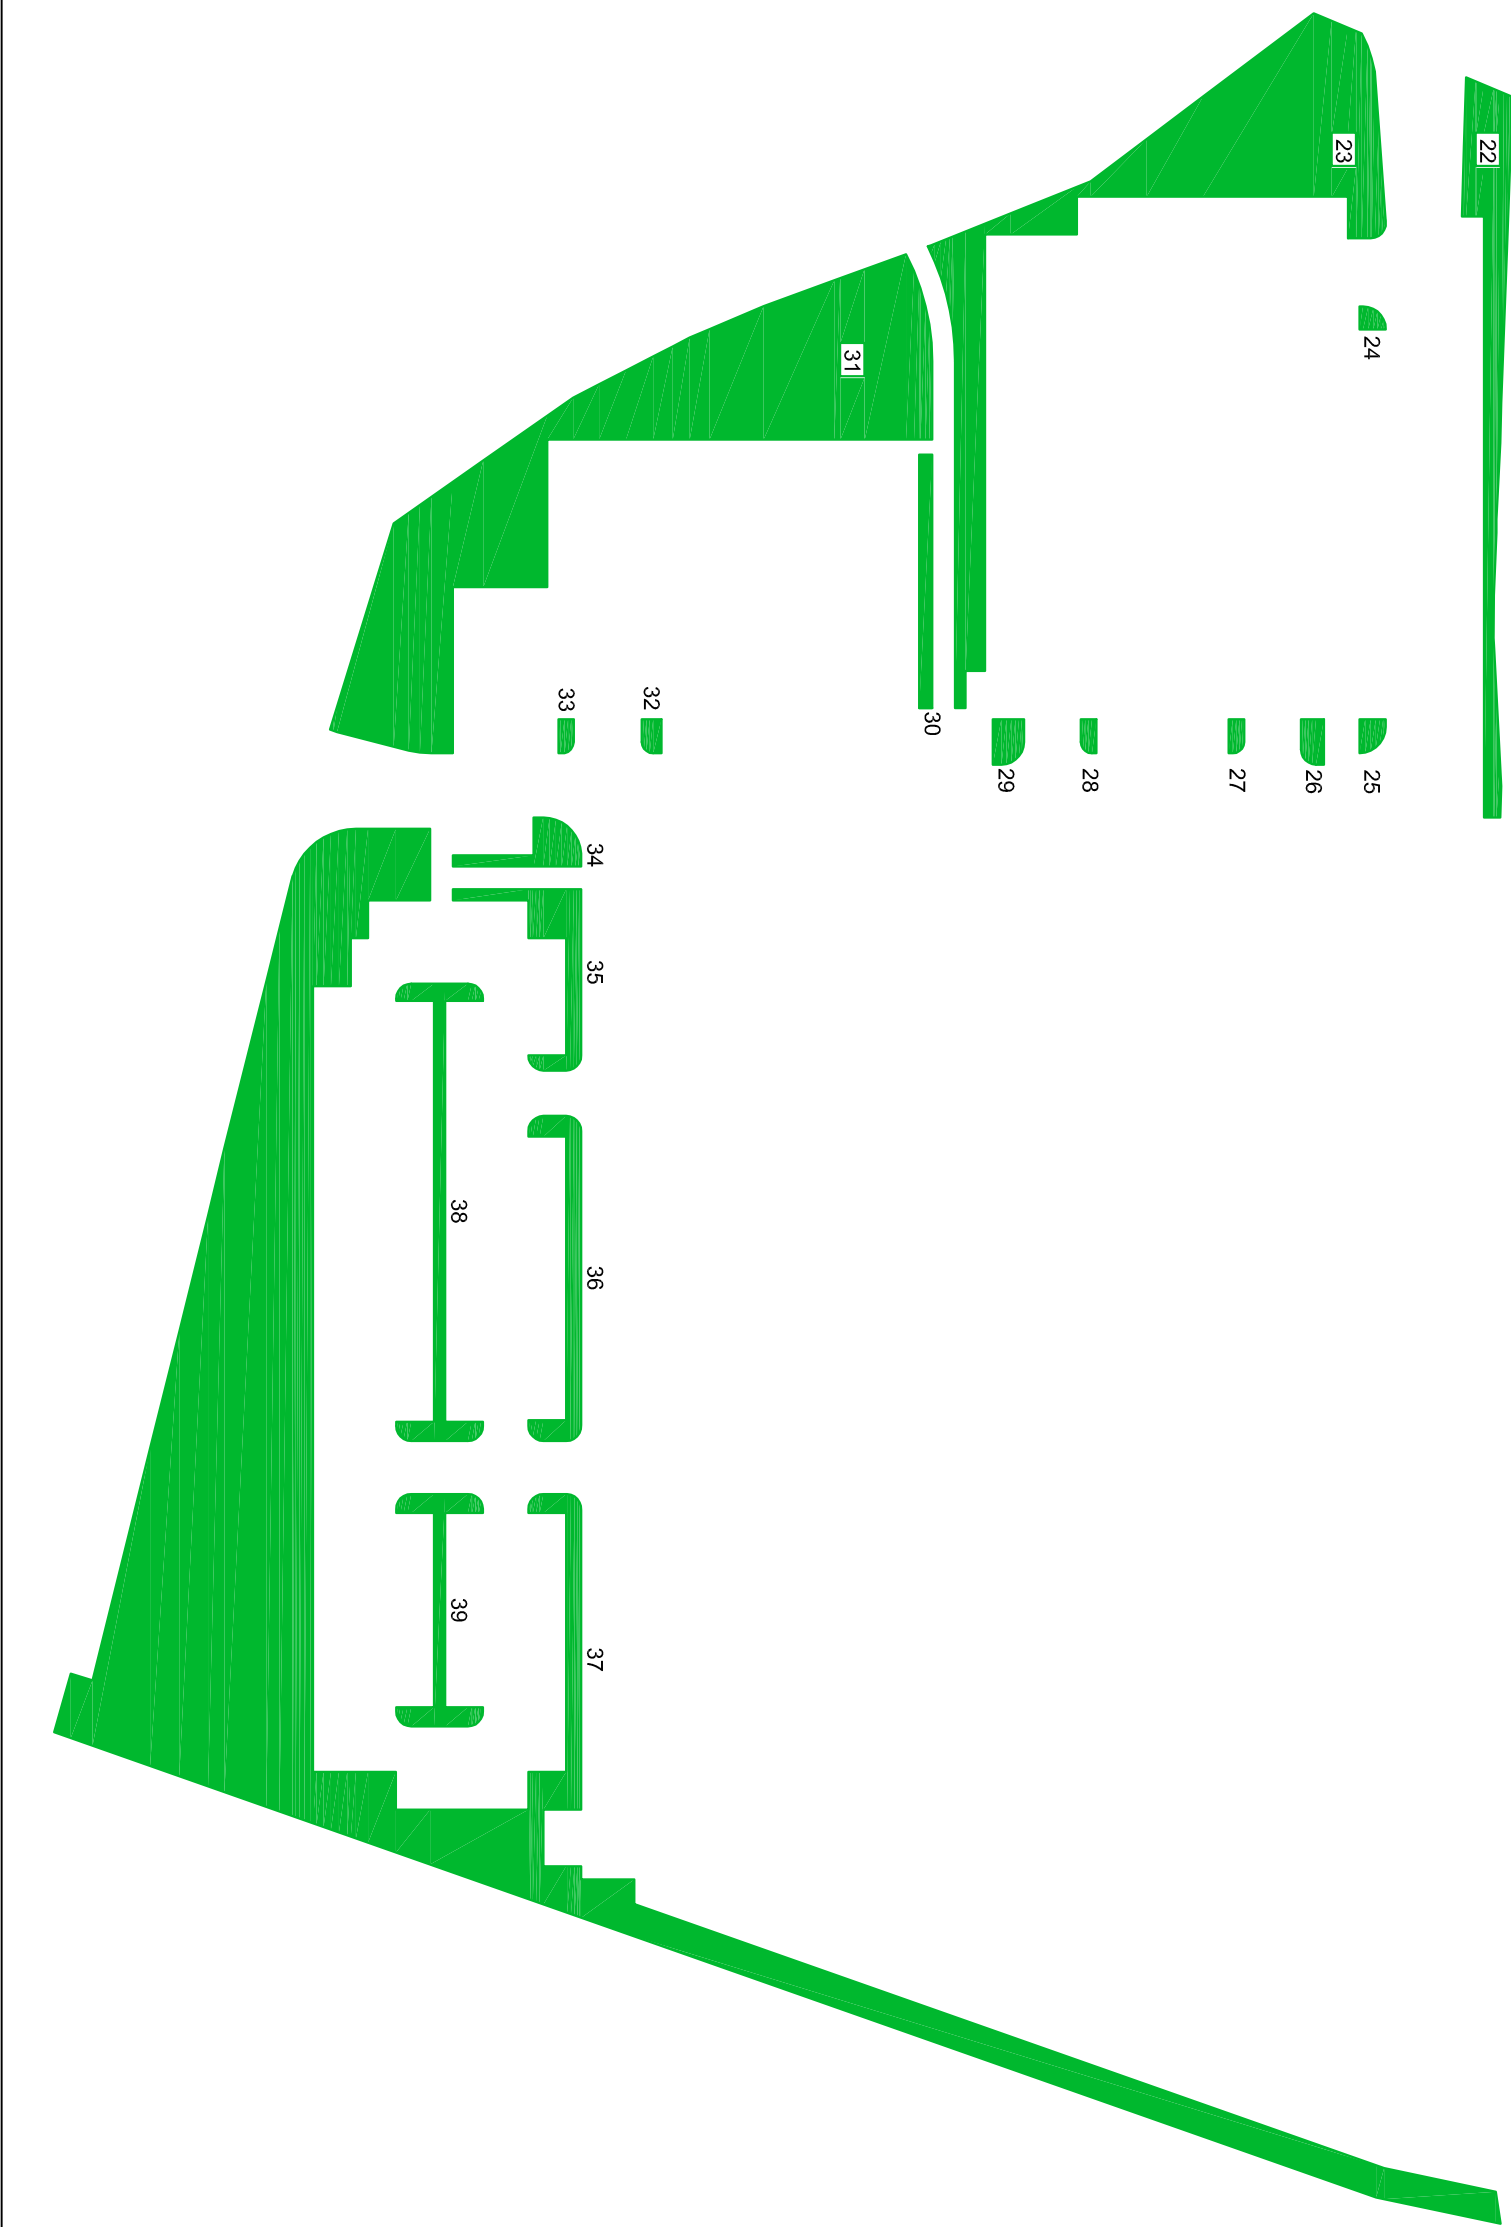

scala 1:1000

	Superficie mq	Superficie mq
1	14,44	1.391,86
2	59,10	11,25
3	39,93	8,50
4	70,88	51,42
5	177,70	103,55
6	205,04	109,43
7	345,50	3.301,48
8	27,78	135,4
9	82,26	93,20
10	66,28	
11	90,74	
12	90,74	
13	90,74	
14	102,26	
15	102,26	
16	90,74	
17	90,74	
18	156,78	
19	345,44	
20	38,50	
21	19,15	
22	271,13	
23	913,09	
24	8,80	
25	13,12	
26	17,31	
27	8,80	
28	8,80	
29	22,85	
30	58,63	
Totale mq.		8.835,62

PROGRAMMA INTEGRATO DI INTERVENTO
A.d iT. n° 2
VERIFICA SUPERFICI DRENANTI
scala 1:2000/1000
dicembre 2014
TAV 08

Il Progettista

Il Committente

Architetti De Carli e Montecroci
V. Pisani Dossi n° 53 20134 Milano

La Rotonda Iniziative Immobiliari
Via Larga n° 8 20122 Milano