




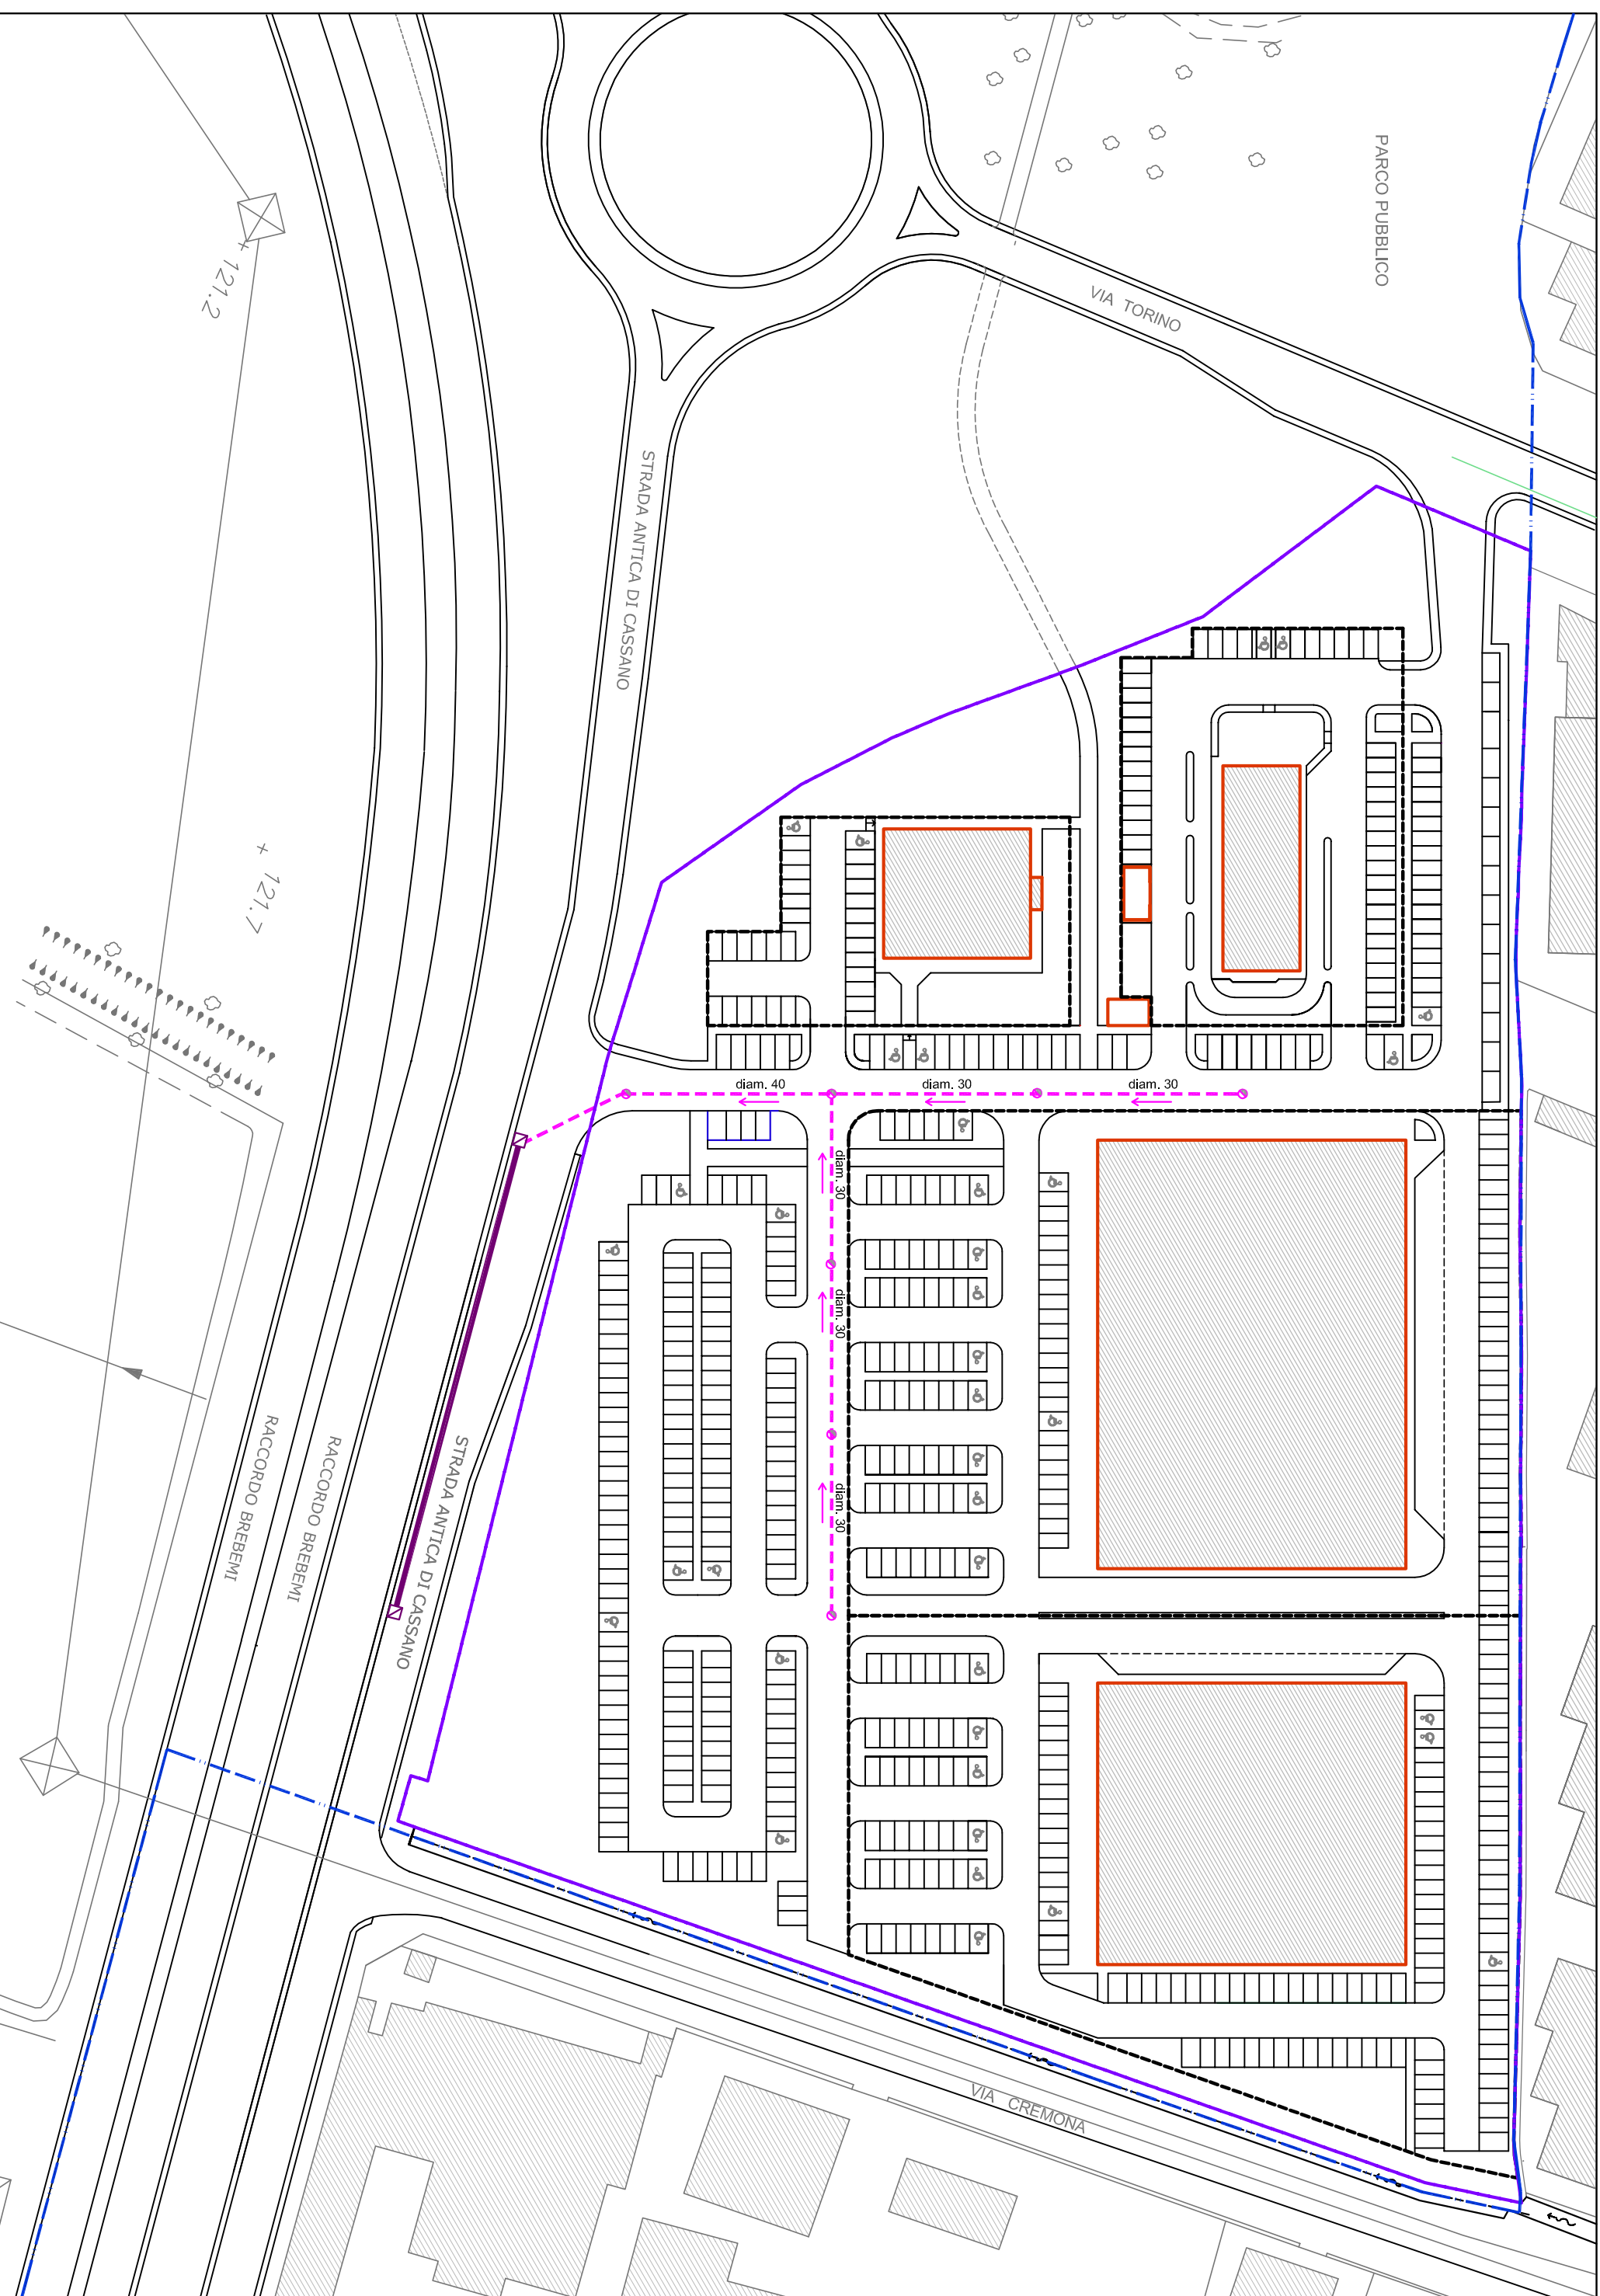

RETE ACQUE NERE

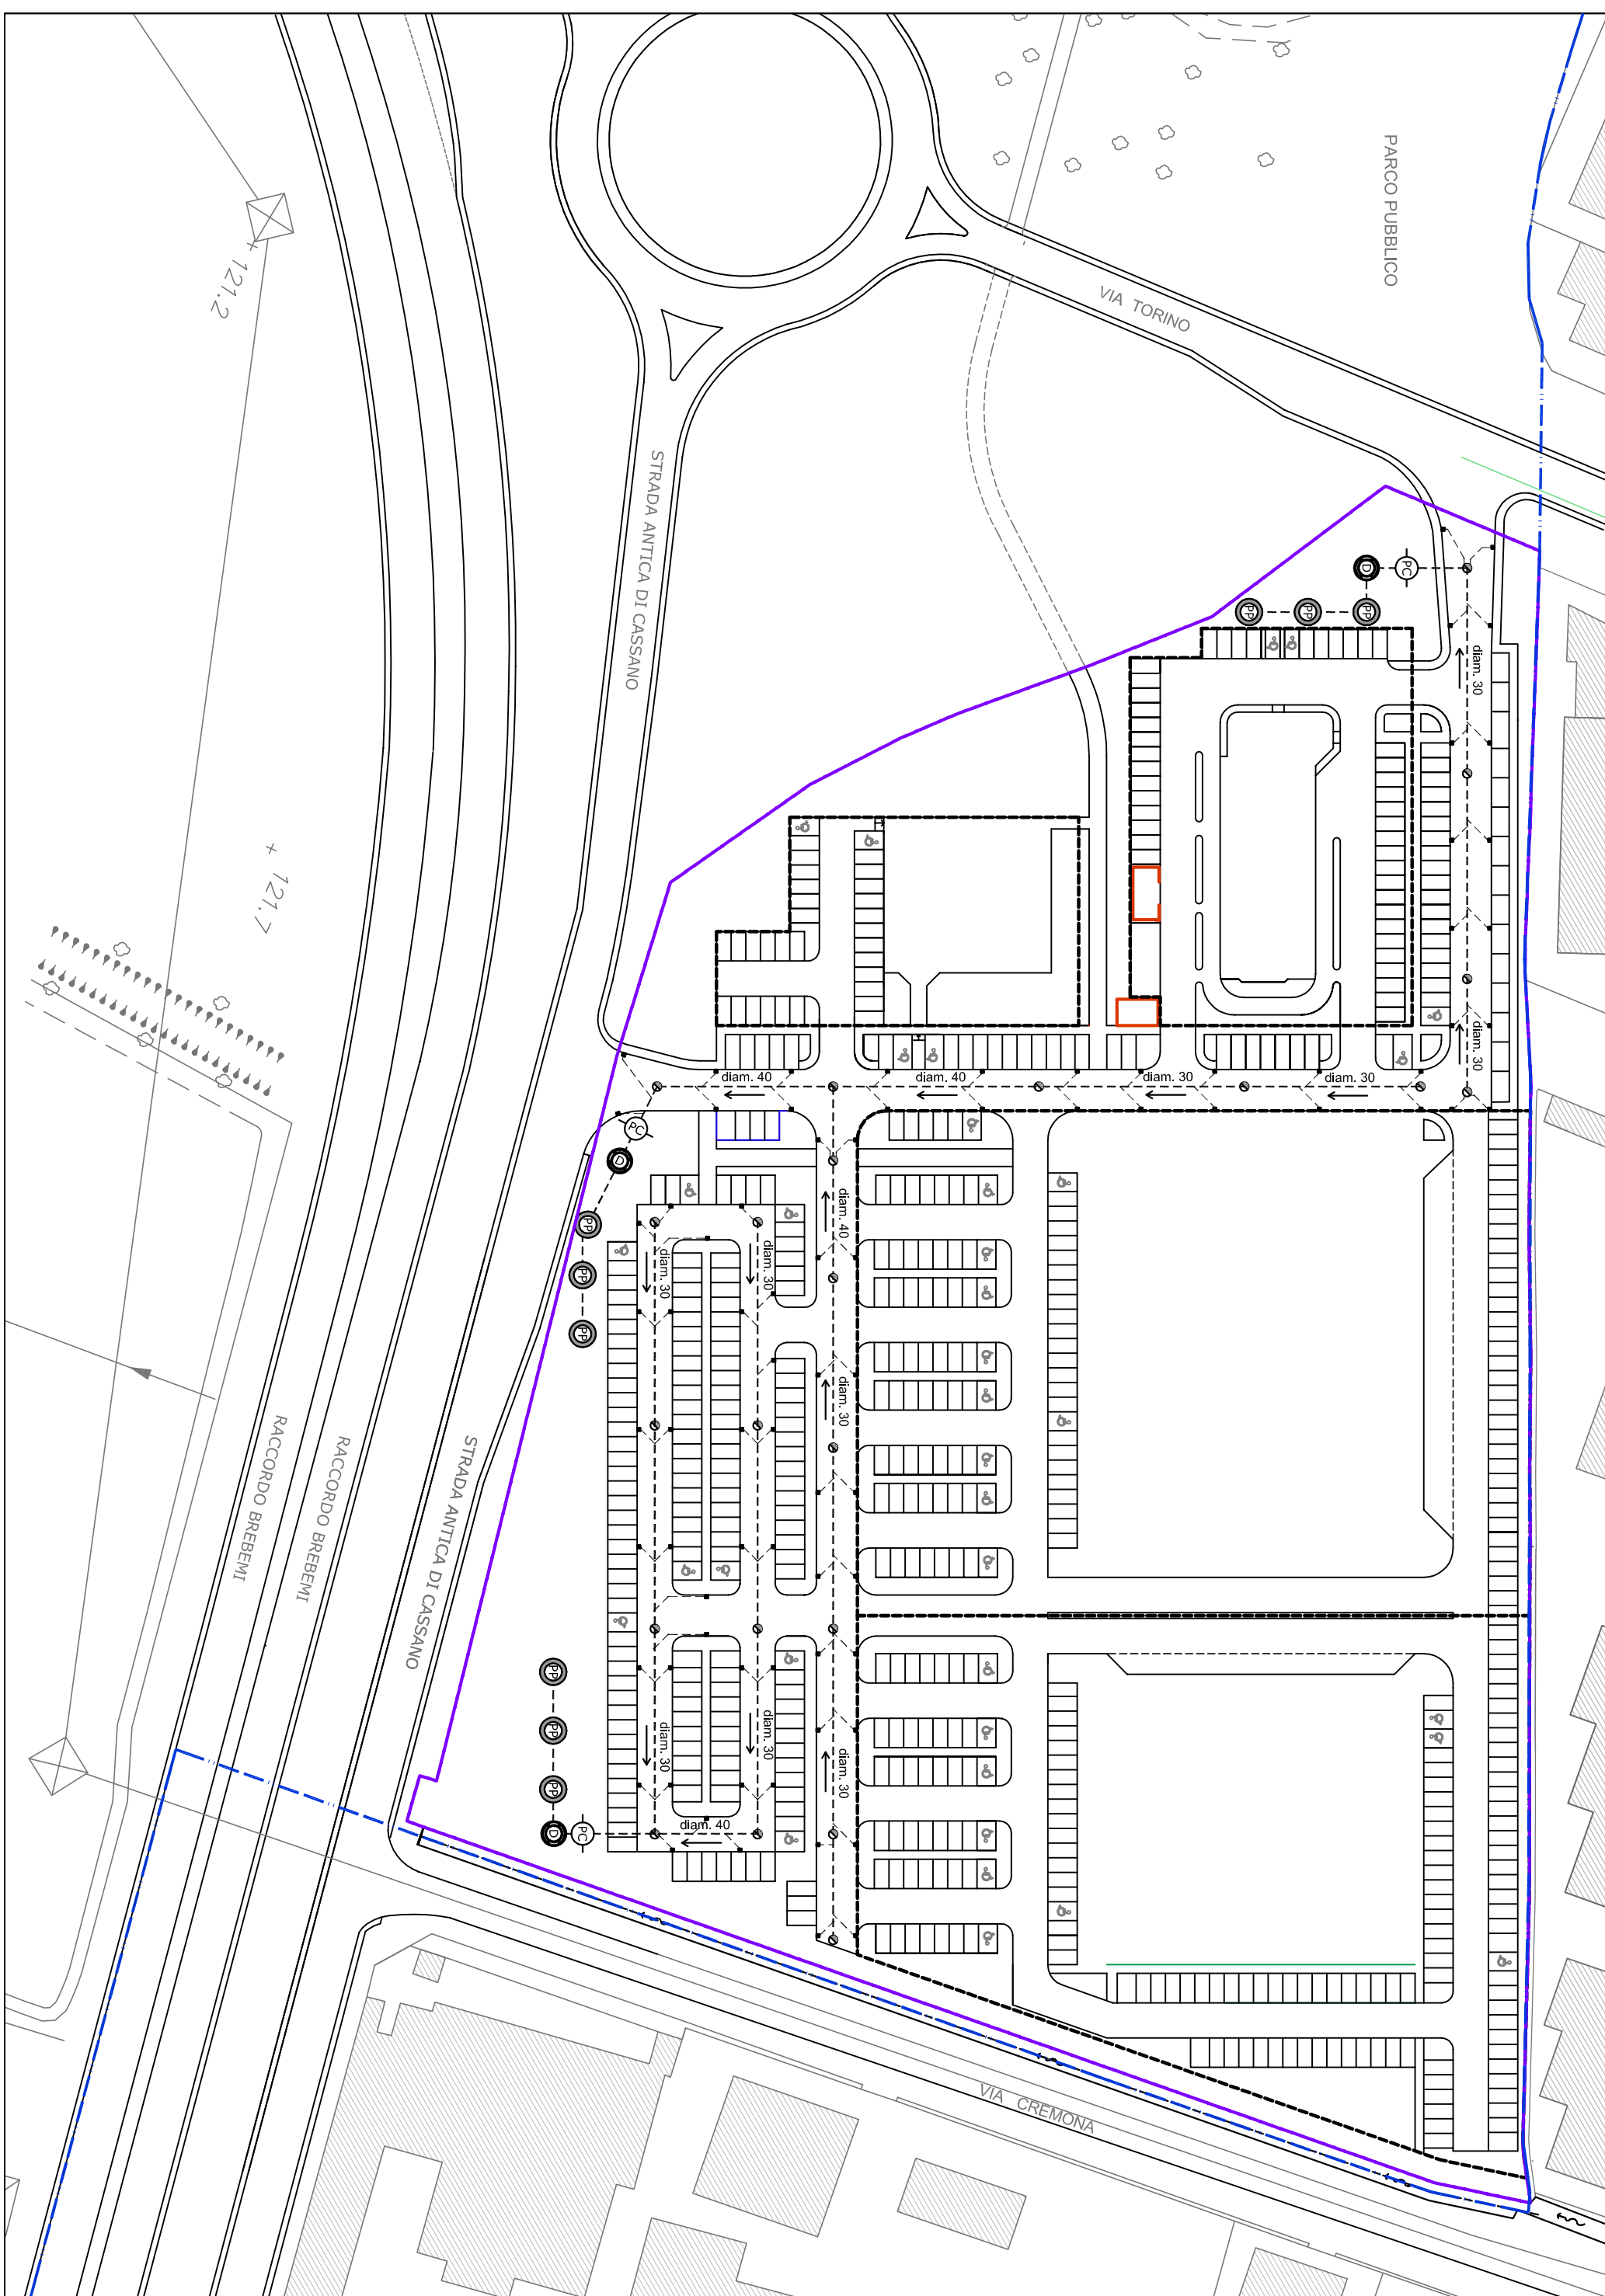

RETE ACQUE METEORICHE

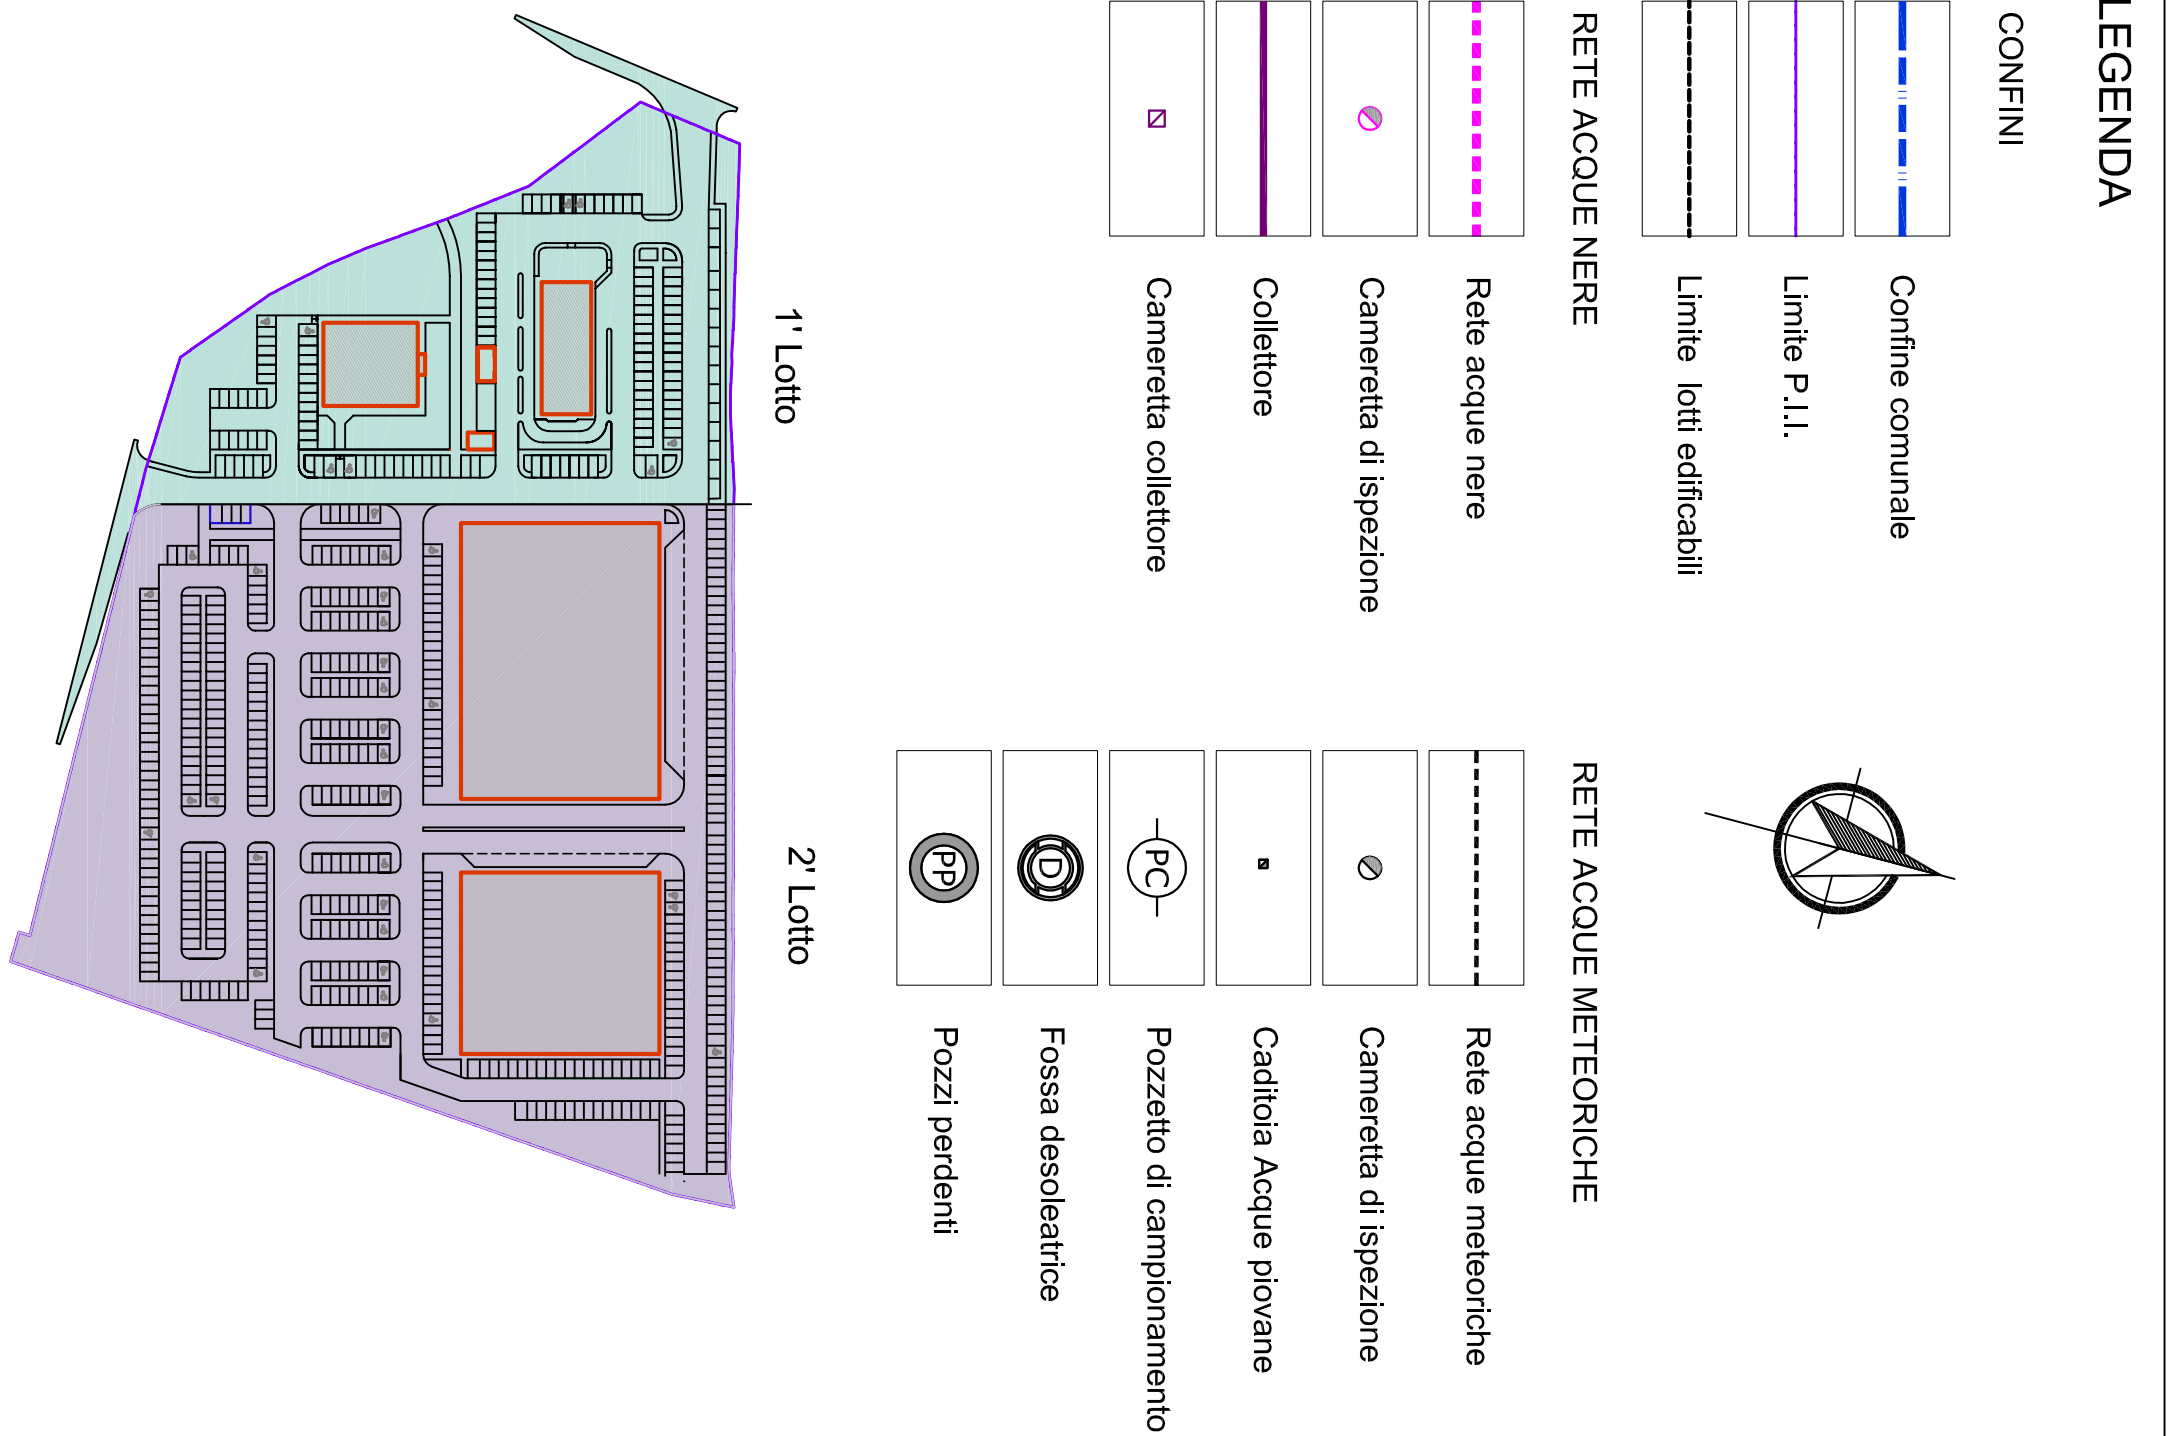

COMUNE DI PIOLTELLO PROVINCIA DI MILANO

PROGRAMMA INTEGRATO DI INTERVENTO

A.d.it. n° 2

PRIMARIA - FOGNATURA

scala 1:1000
dicembre 2014

TAV 13

Il Progettista

Il Committente

Architetti De Carli e Montecroci
V. Pisani Dessì n° 33 20134 Milano

La Rotonda Iniziative Immobiliari
Via Larga n° 9 20122 Milano