

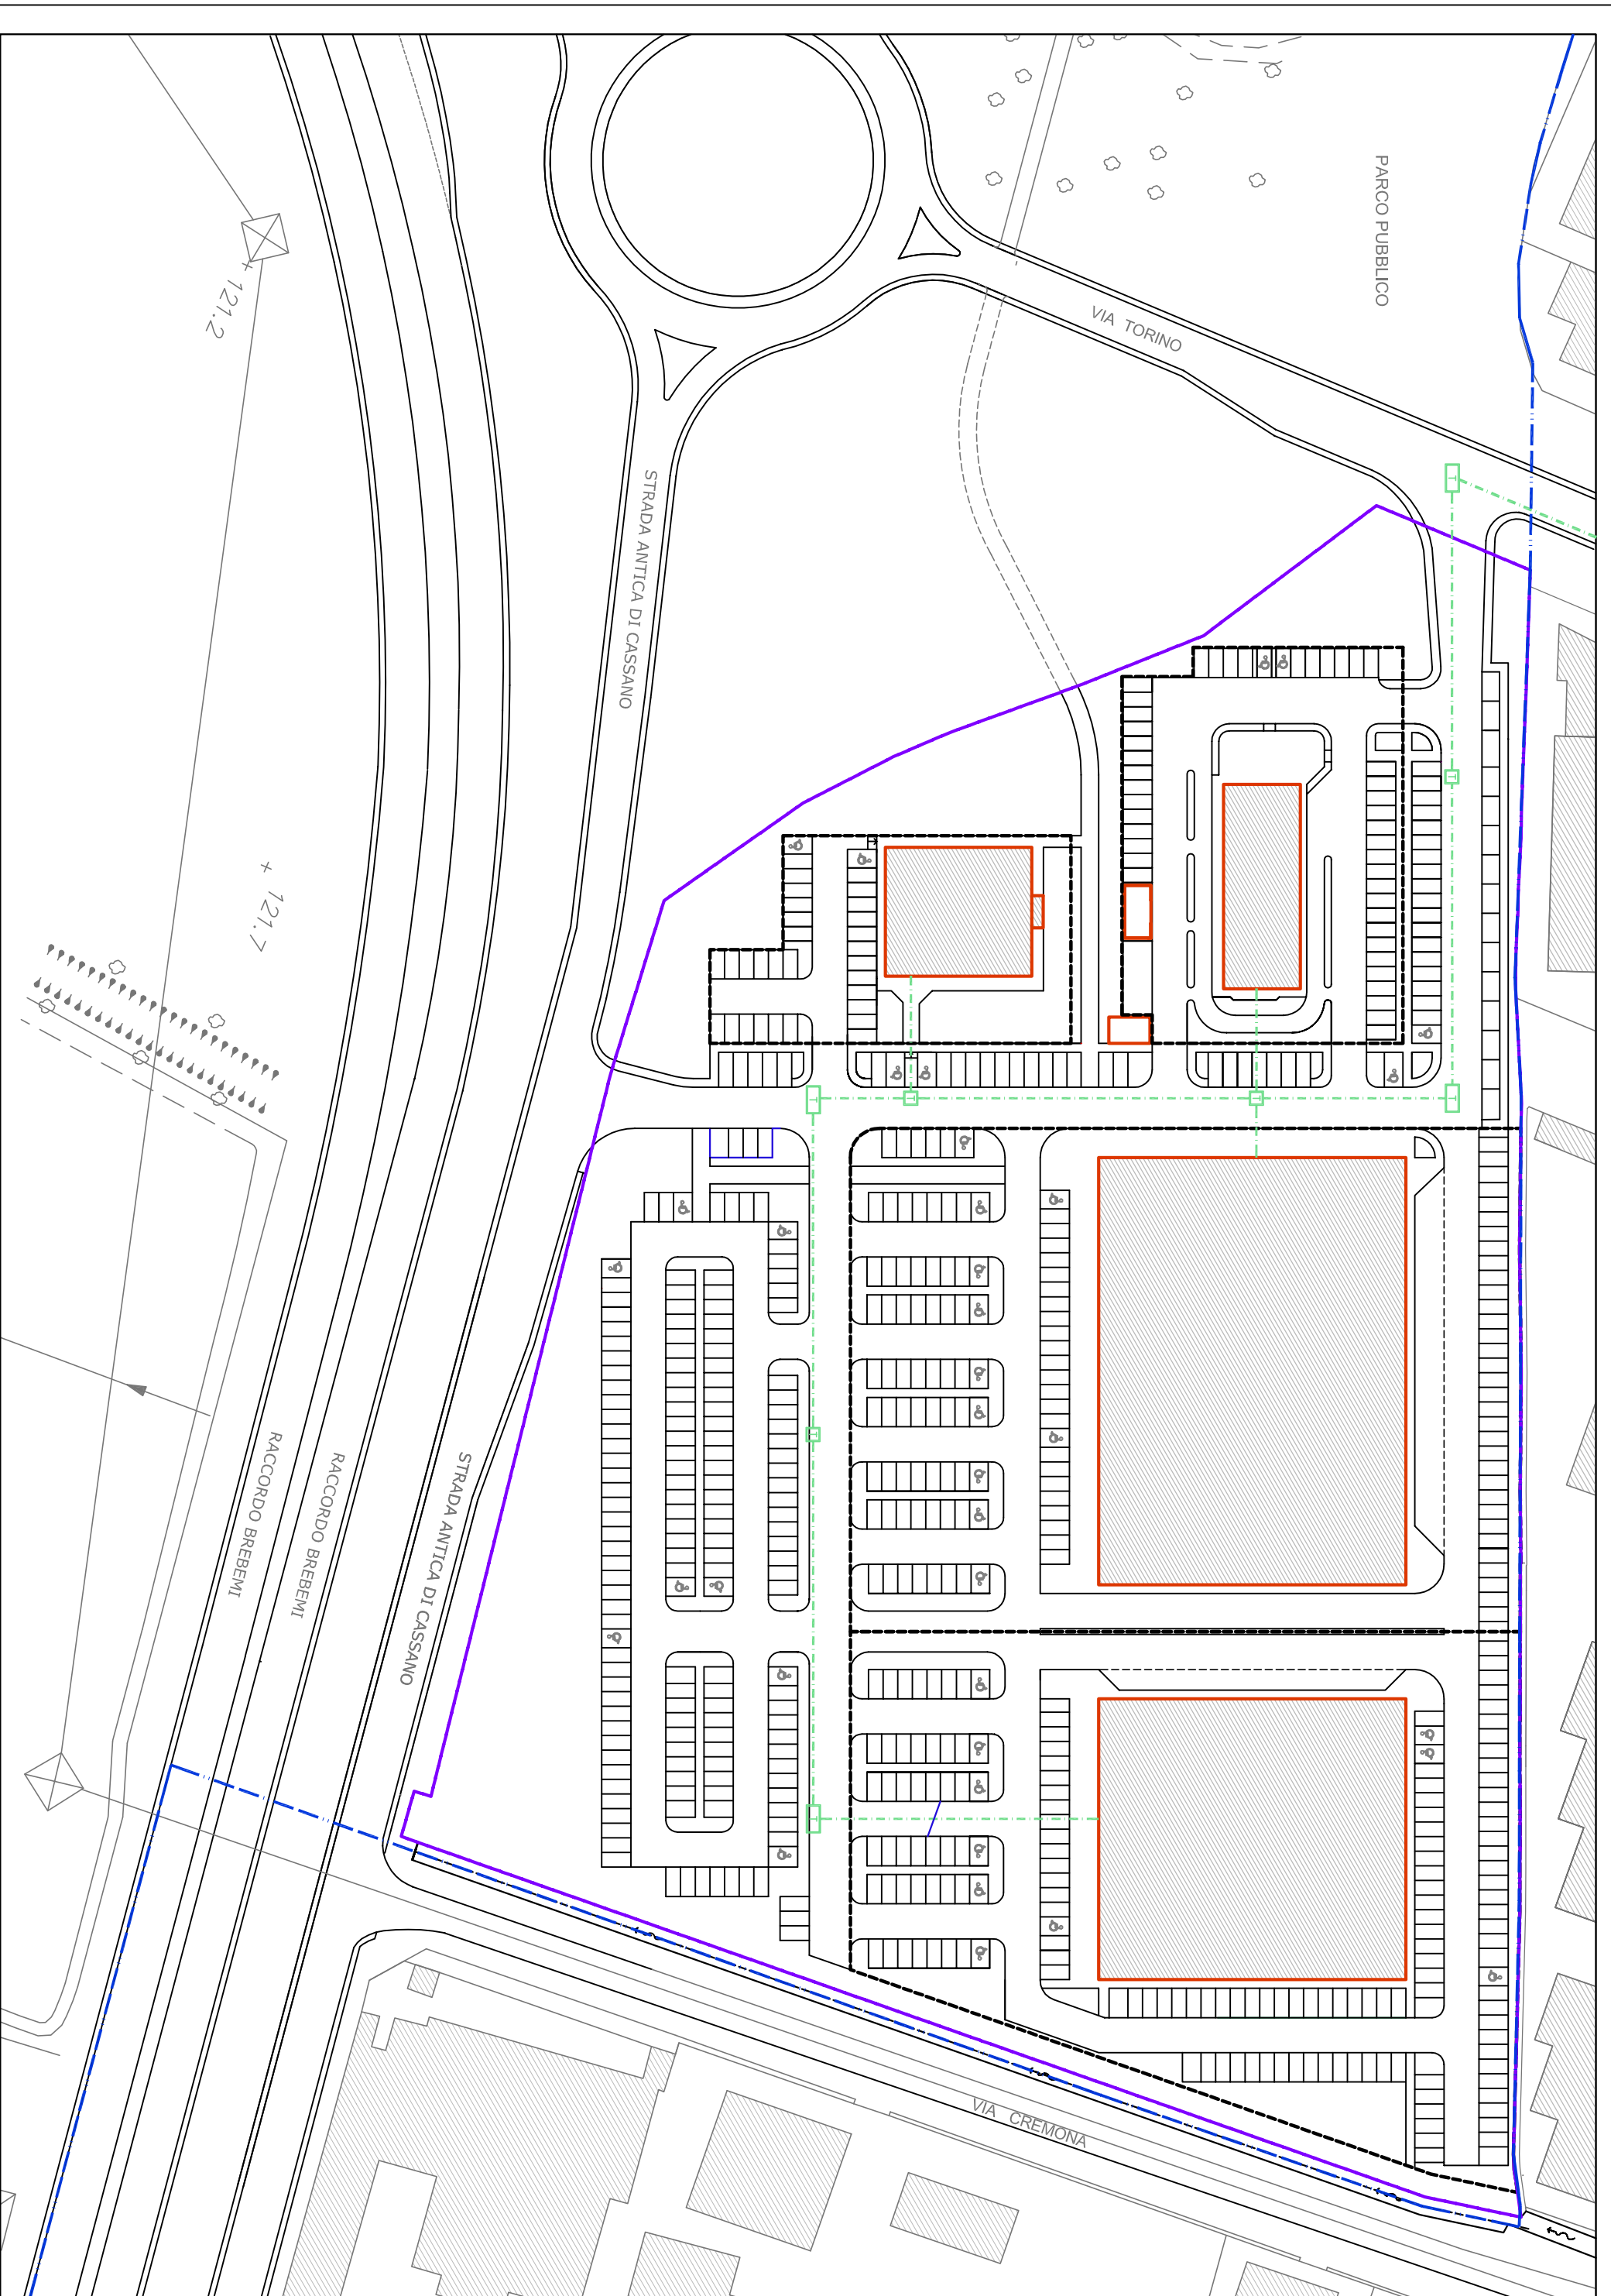


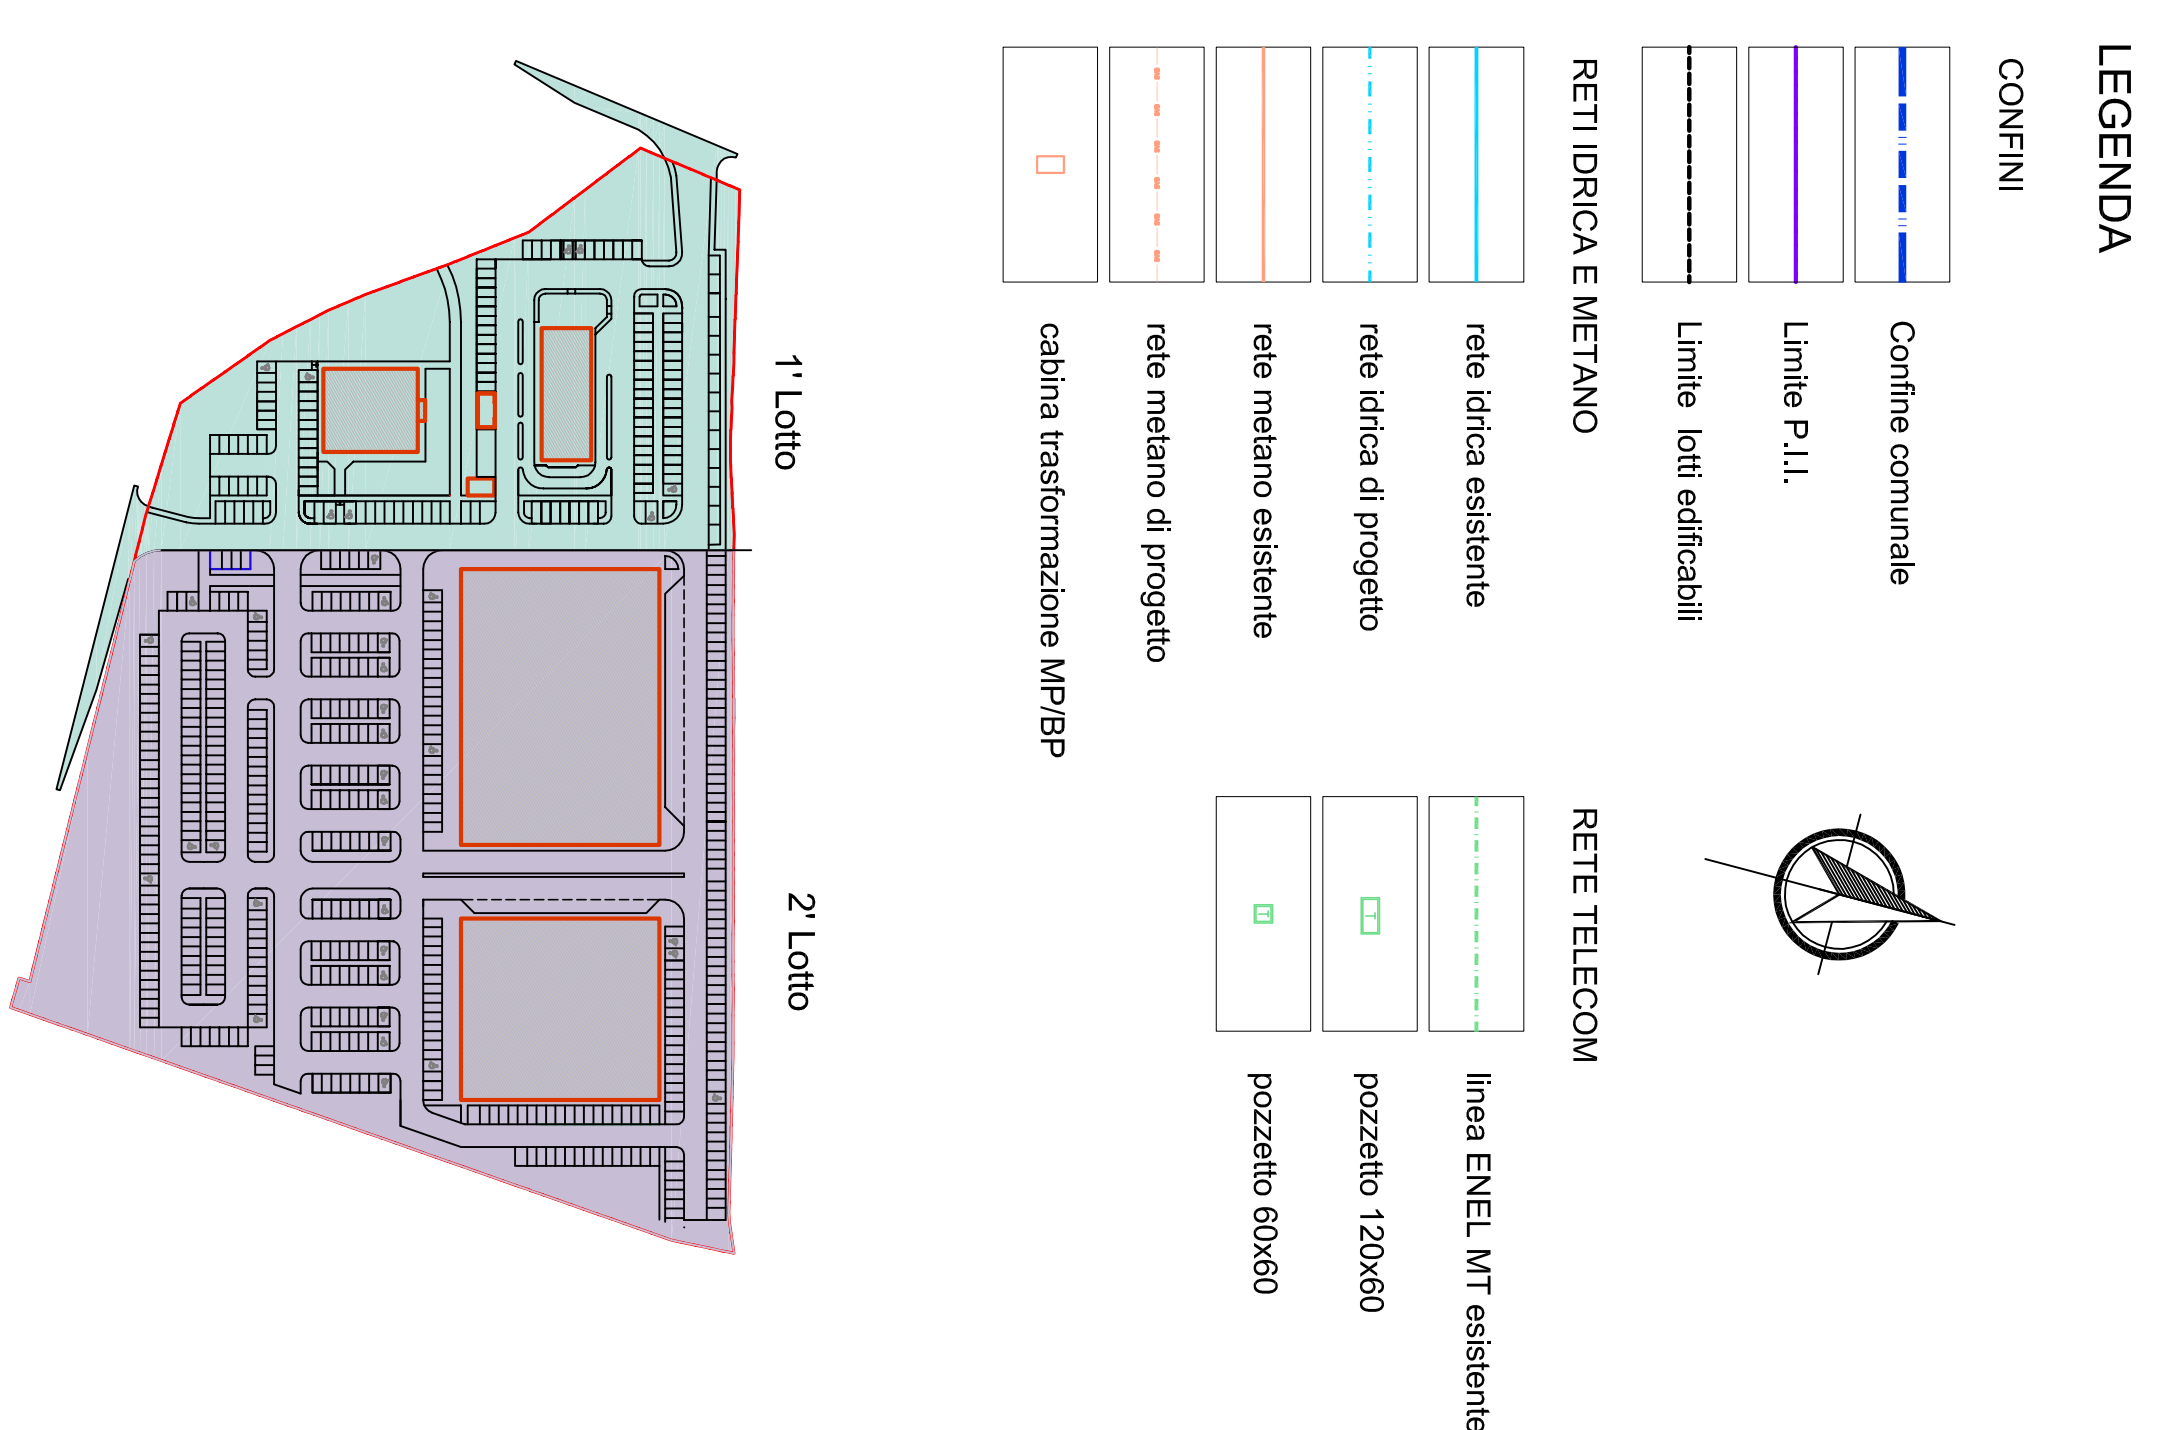

RETE TELECOM


RETE IDRICA E METANO

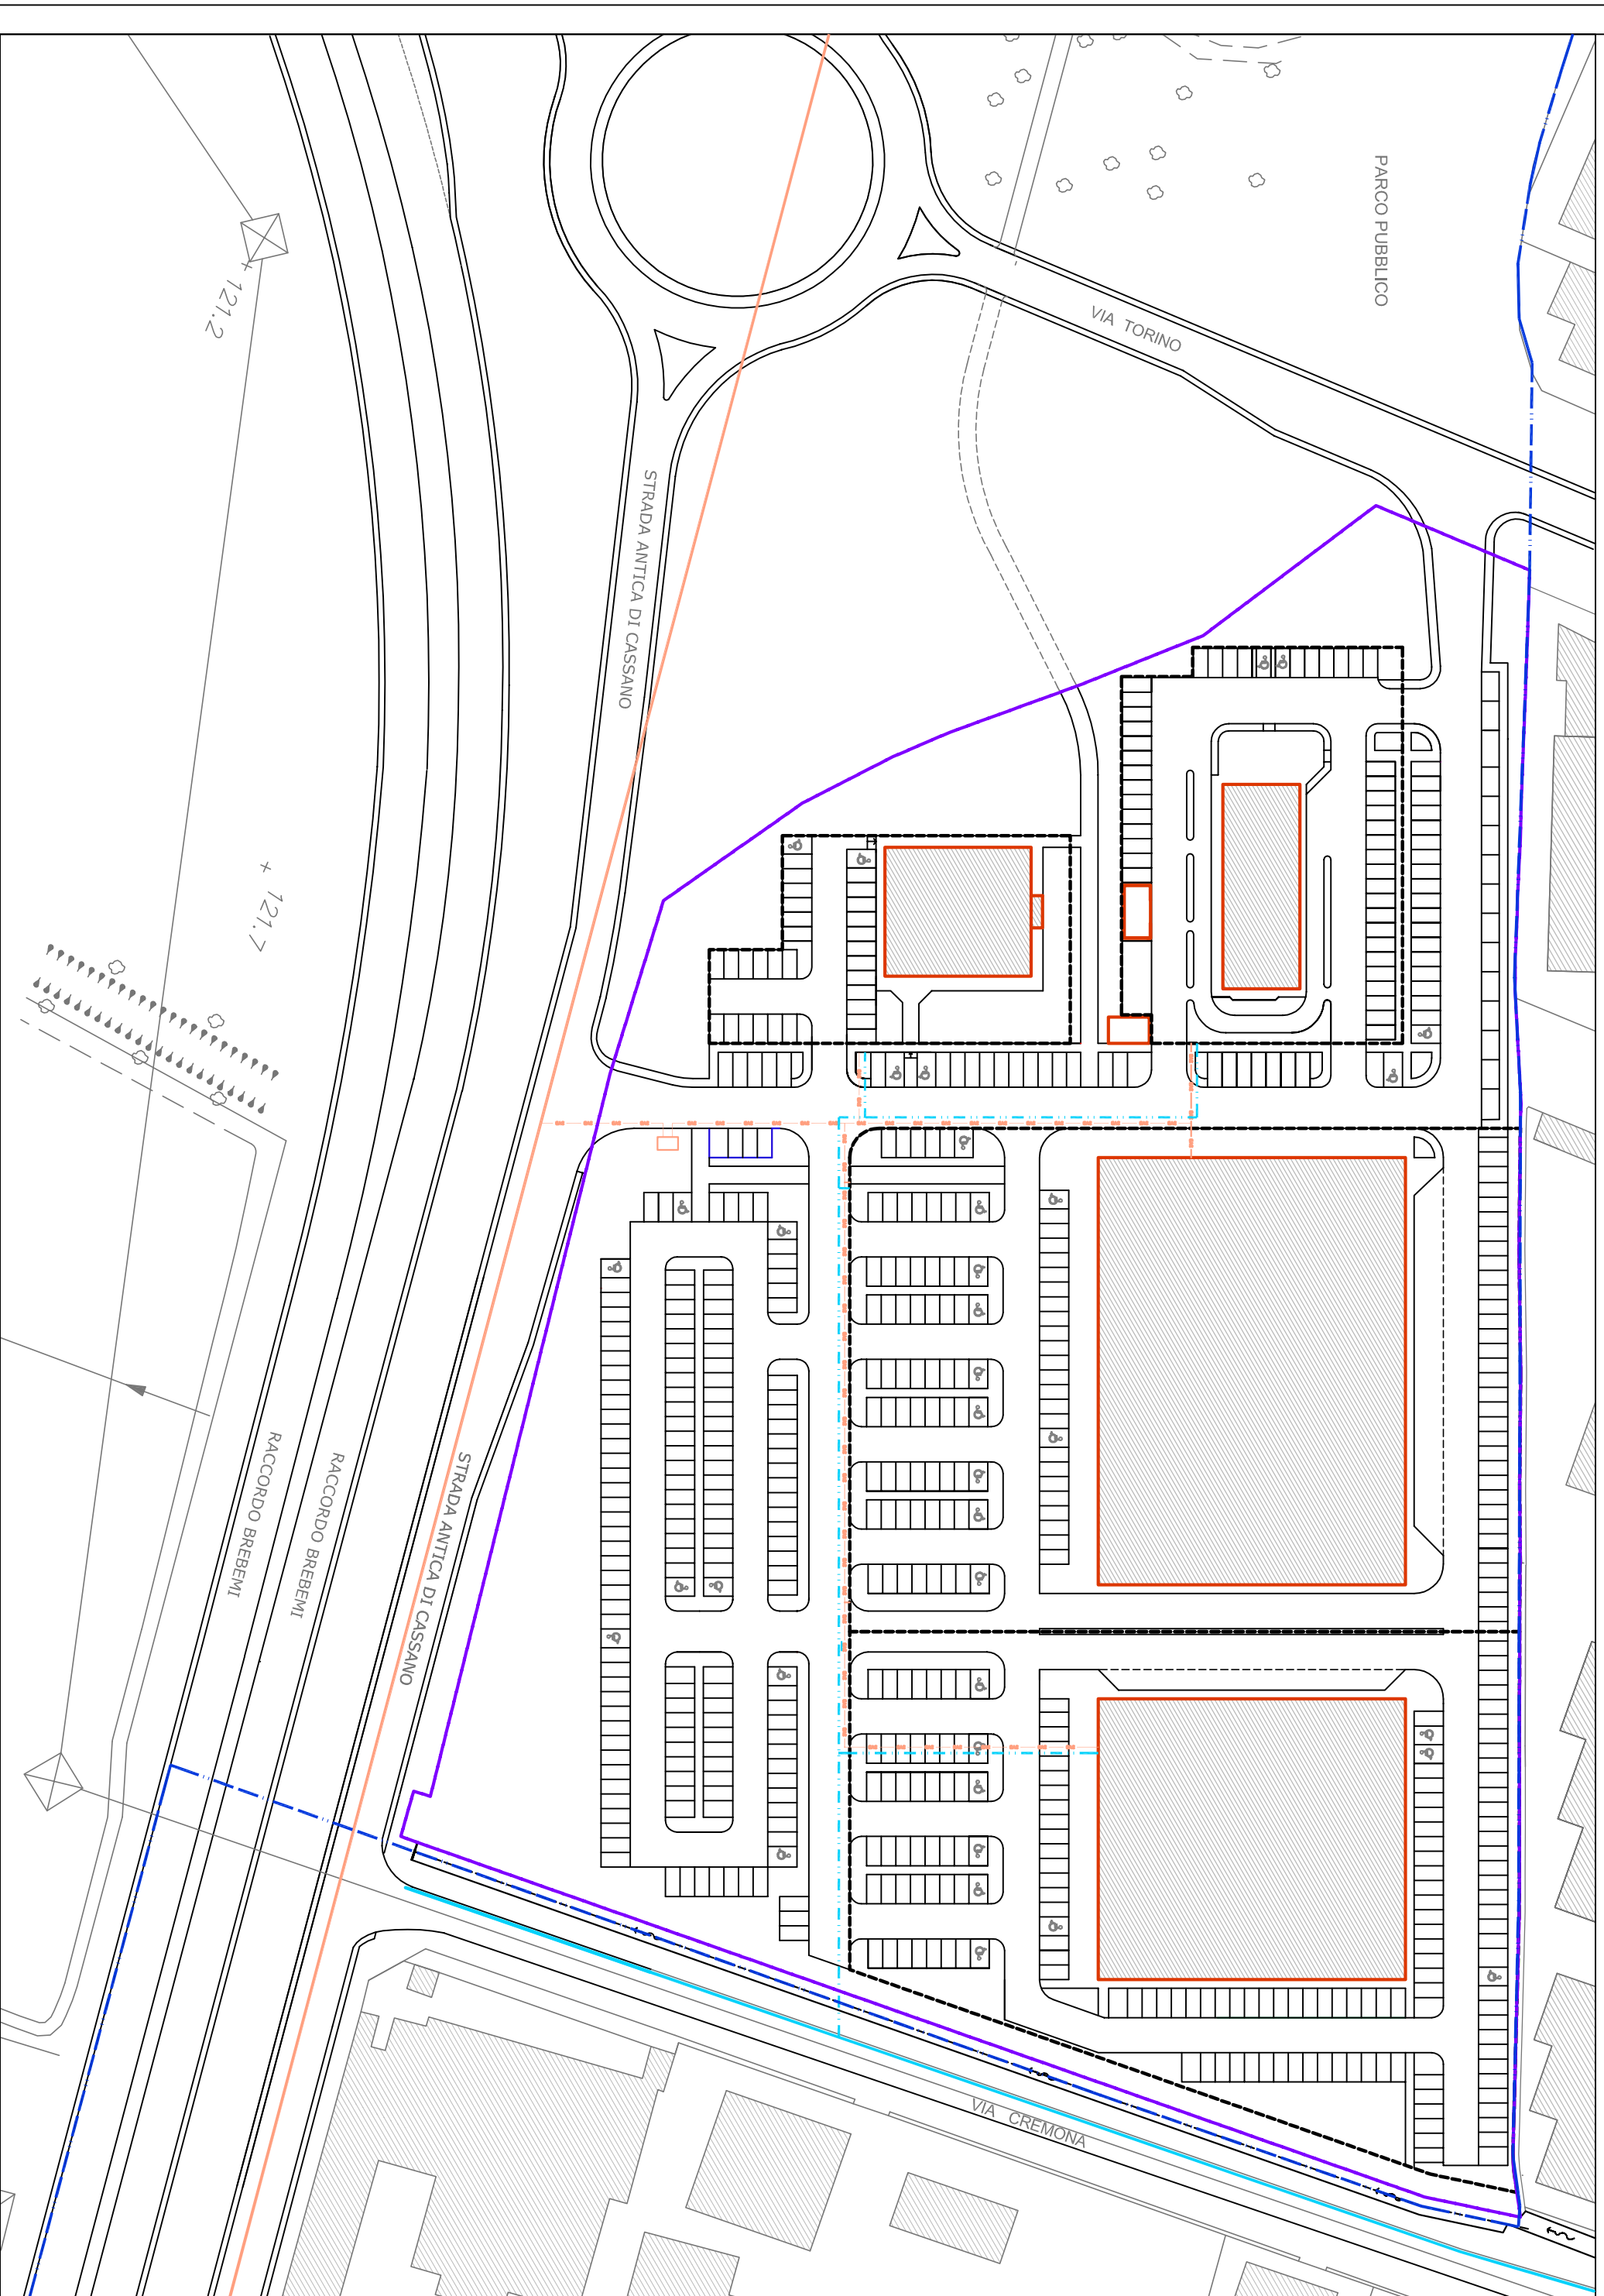

LEGENDA


CONFIDENTIAL

- | | |
|---|--------------------------|
|  | Confine comunale |
| | Limite P.I.I. |
| | Limite lotti edificabili |

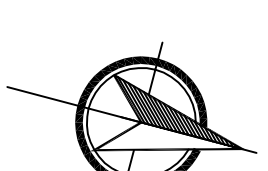

RETI IDRICA E METANO

- | | | | | | |
|-------------------------|---|-----------------------------|---|-------------------------|---|
| rete idrica esistente |  | rete idrica esistente |  | linea ENEC MT esistente |  |
| rete idrica di progetto |  | rete idrica di progetto |  | pozzetto 120x60 |  |
| rete misto esistente |  | rete misto esistente |  | pozzetto 60x60 |  |
| rete misto di progetto |  | rete misto di progetto |  | | |
| | | cabina trasformazione MTRBP | | | |

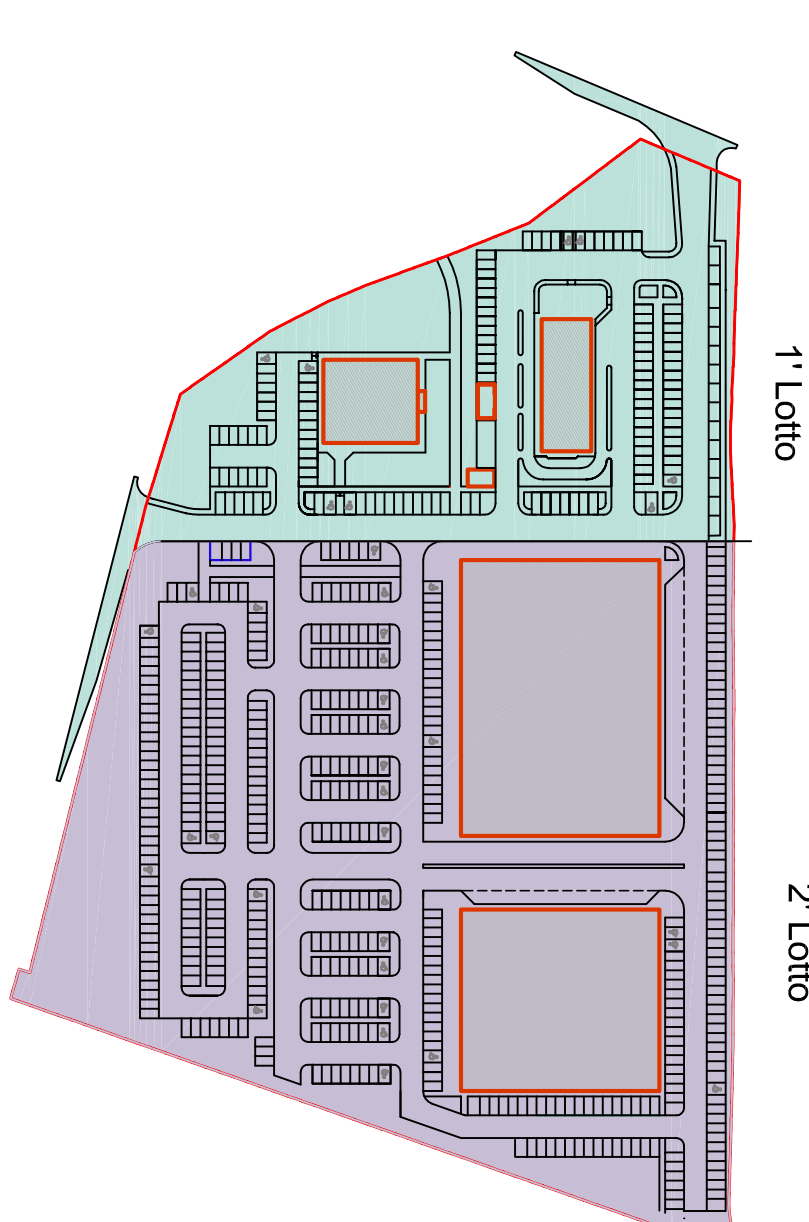

COMUNE DI PIOLTELLO PROVINCIA DI MILANO

PROGRAMMA INTEGRATO DI INTERVENTO

A.dit. n° 2

PRIMARIA - TELECOM, IDRICA E METANO

scala 1:1000
dicembre 2014

TAV 15

II Progettista

II Commitmente

Architetti De Carli e Montecroce
V. Pisani Dossi n°53 20134 Milano

La Rotonda Iniziative Immobiliari
Via Larga n°8 20122 Milano