


## LEGENDA

-  Delimitazione dell'Ambito AdT2
-  Limite di separazione dei Comparti
-  Lotto edificabile: intervento attuato
-  Lotto edificabile: intervento da attuare

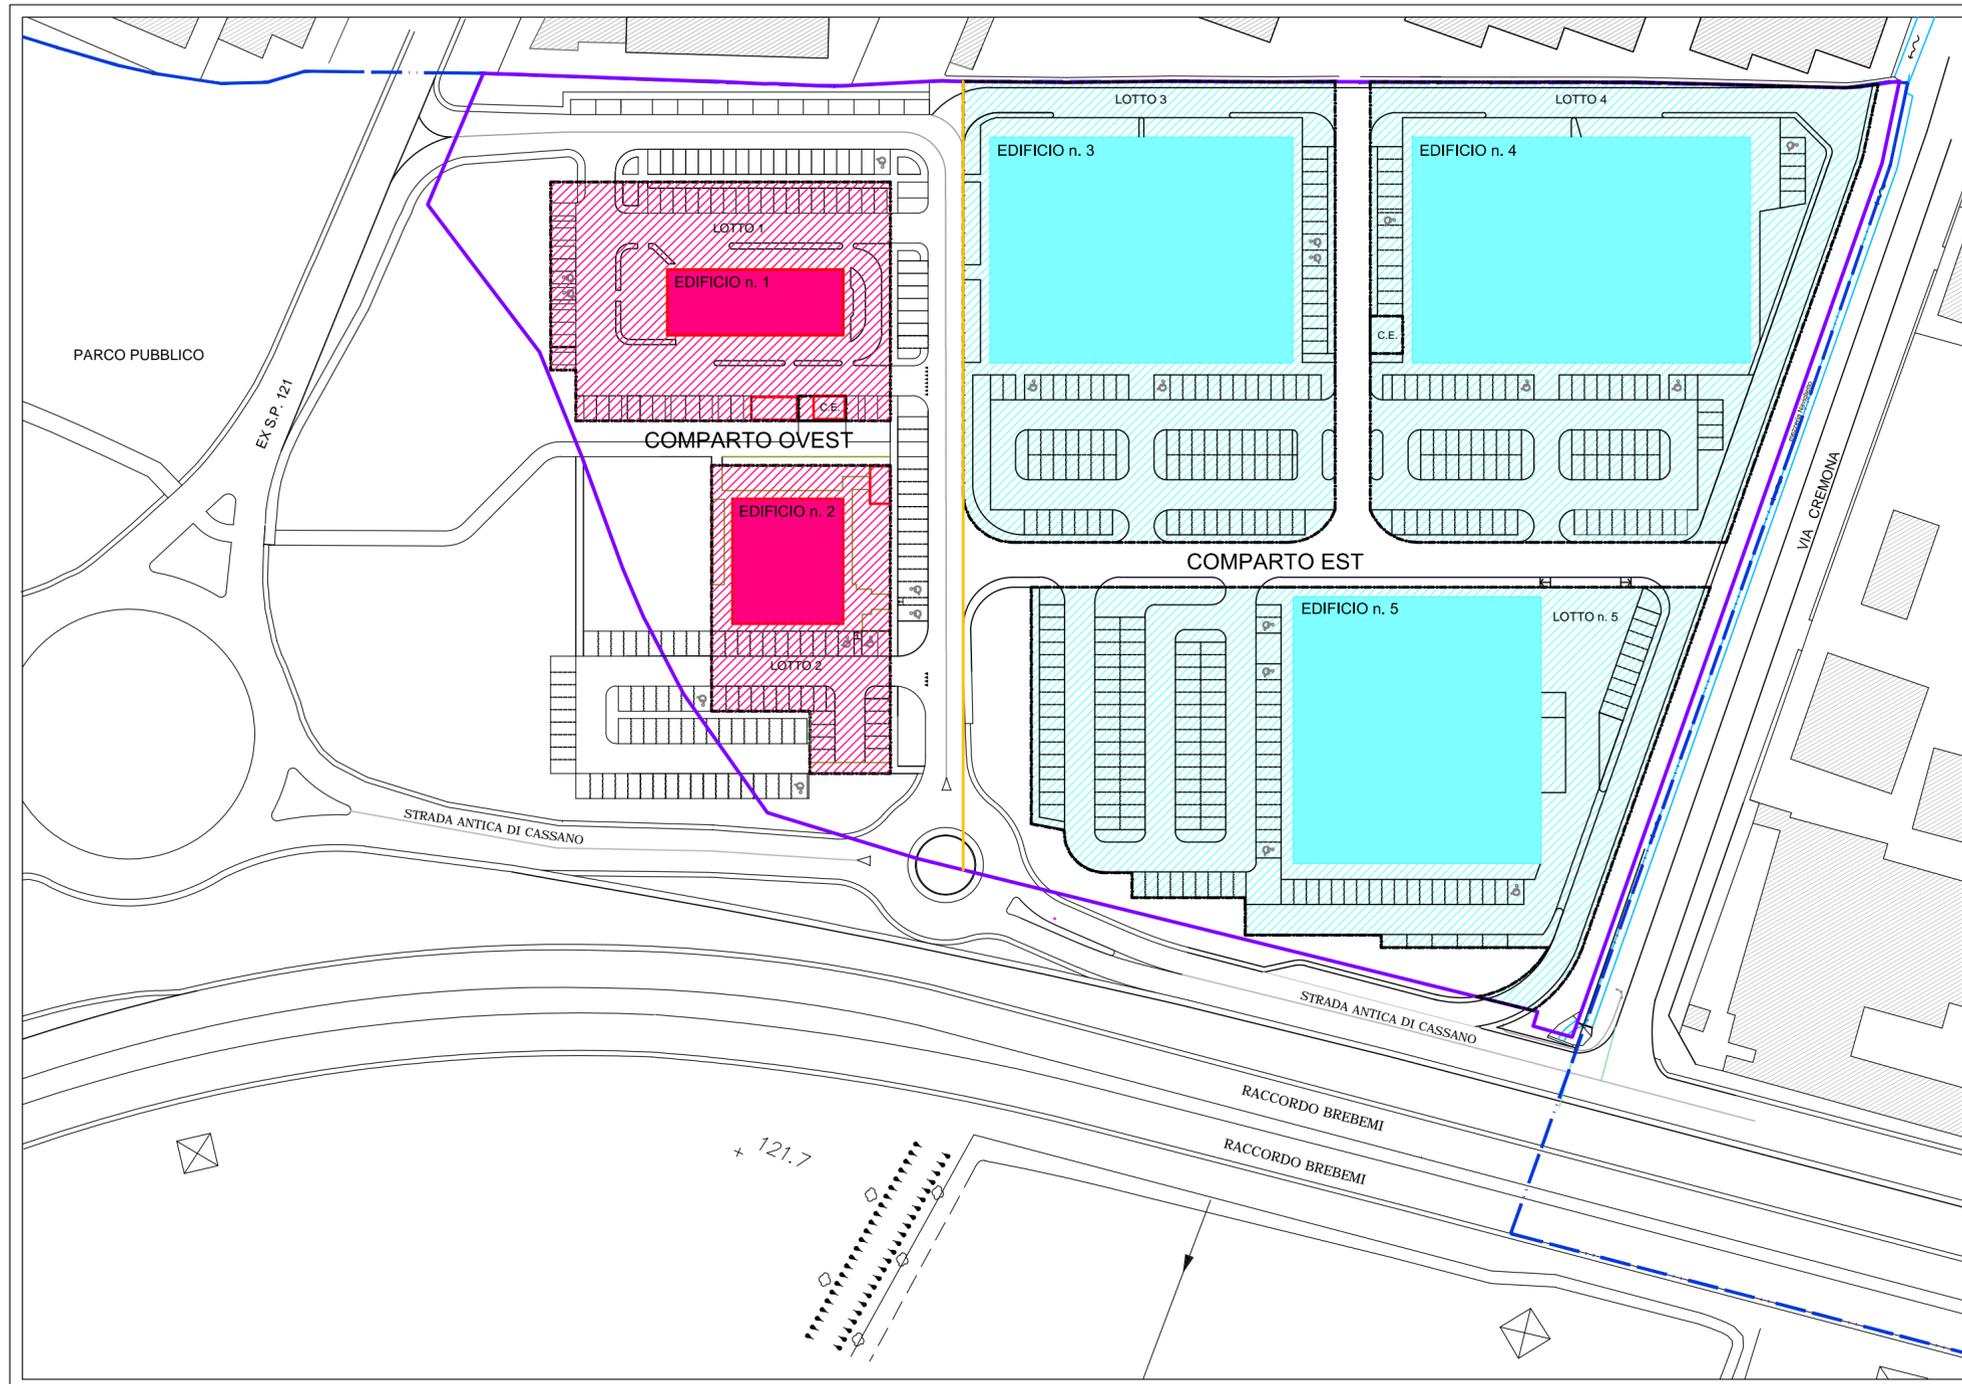

COMUNE DI PIOLTELLO (Mi)

## P.I.I. AdT2

MODIFICHE PLANIVOLUMETRICHE

INDIVIDUAZIONE DEI COMPARTI E DEI LOTTI EDIFICABILI

scala 1:1.000  
gennaio 2019

# TAV. 02

Il Progettista

Il Committente

Architetti De Carli e Montecroci  
V. Pisani Dossi n°53 20134 Milano

La Rotonda Iniziative Immobiliari  
Via Larga n° 8 20122 Milano