


LEGENDA

-  Delimitazione dell'Ambito di Trasformazione AdT2
-  Lotto edificabile: intervento attuato
-  Lotto edificabile: intervento da attuare

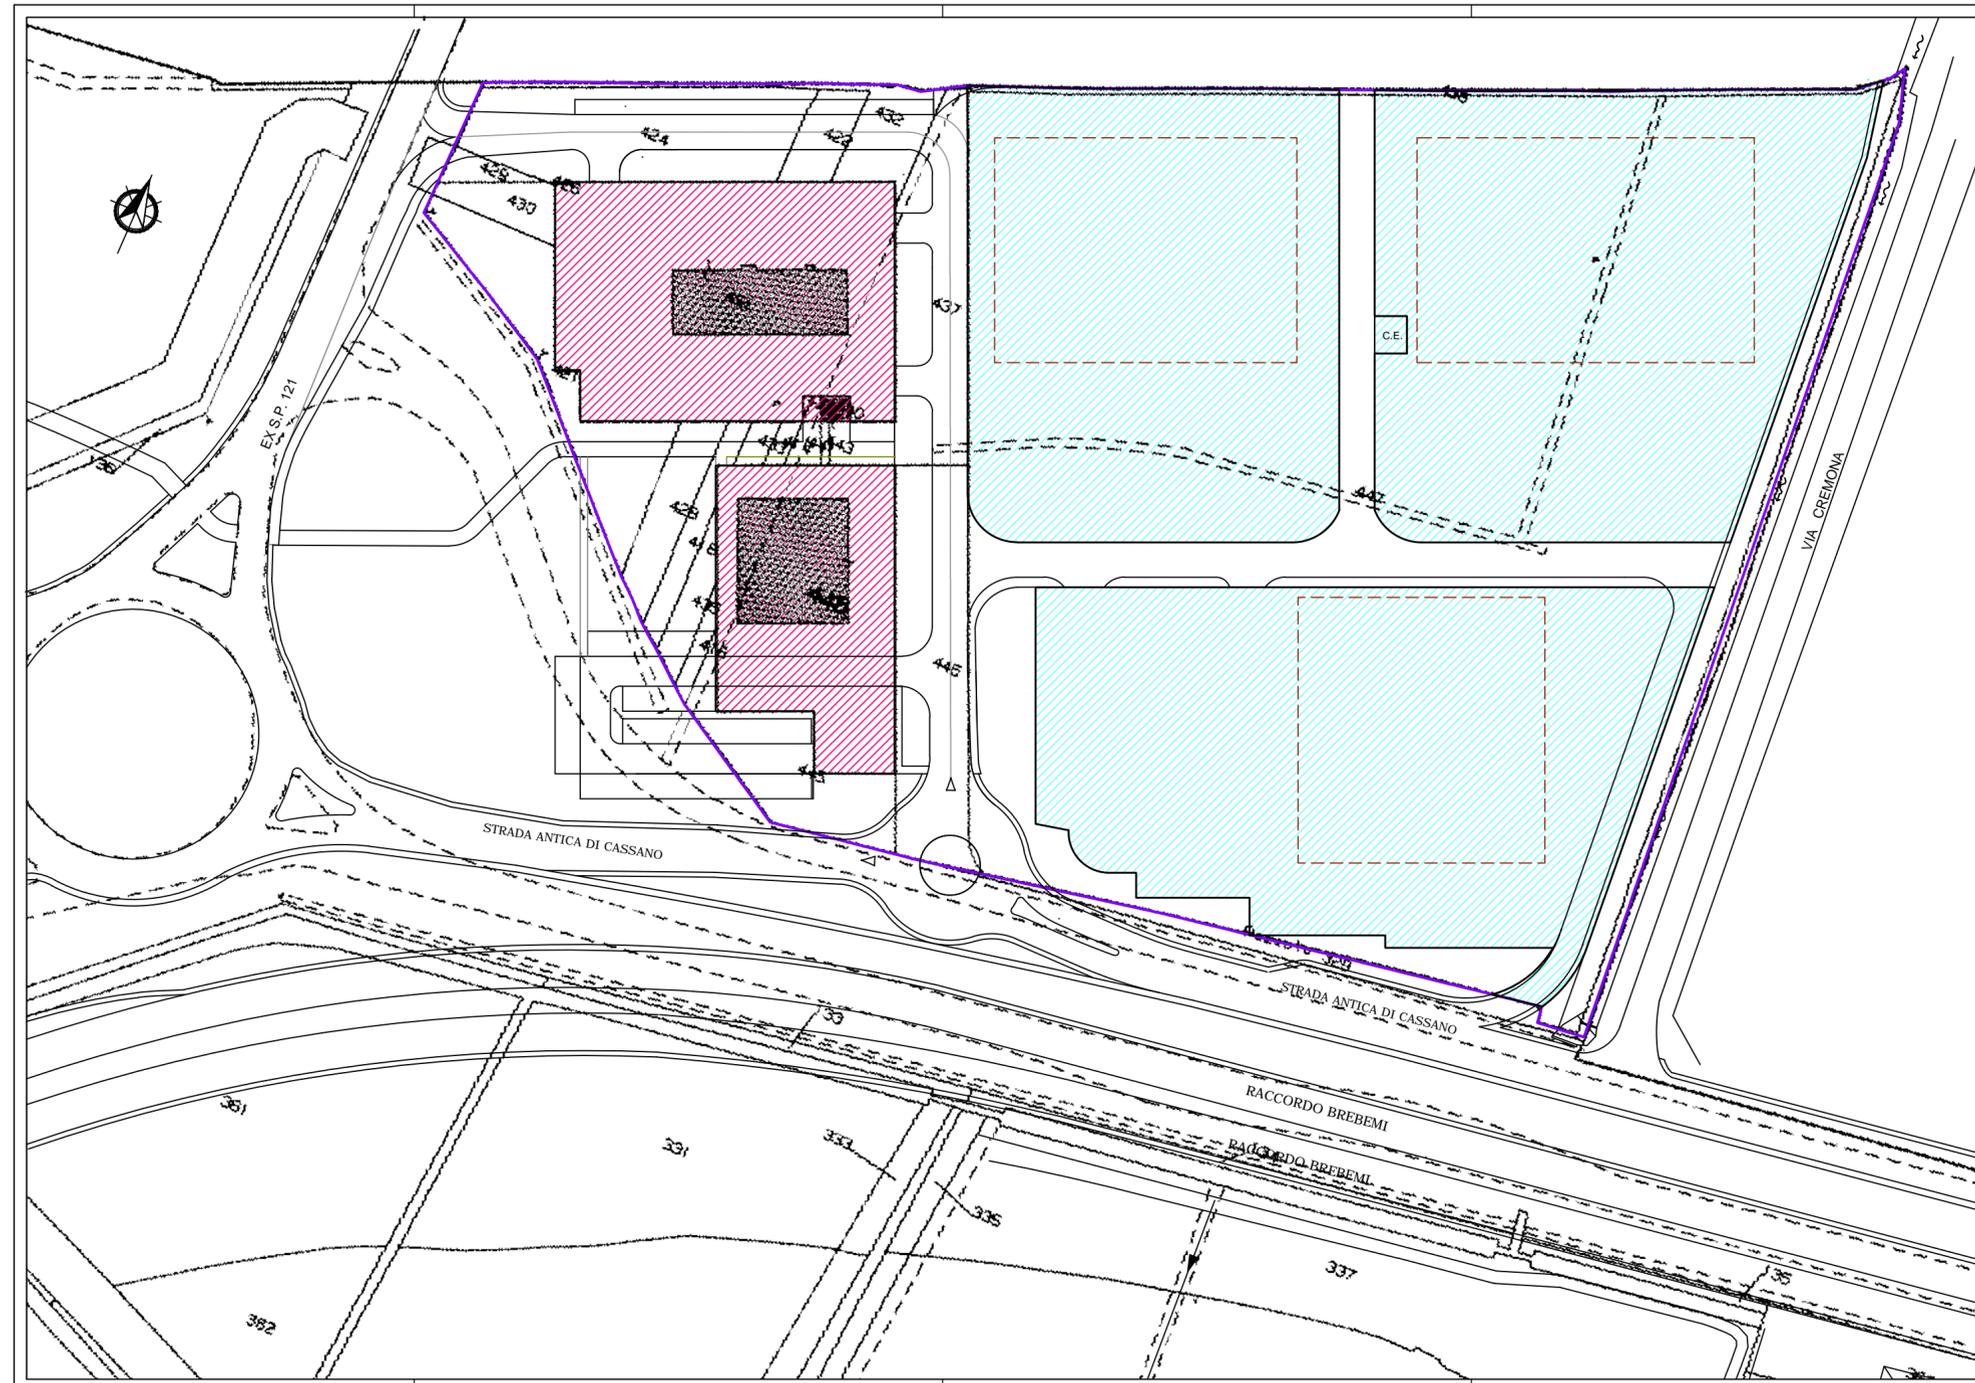

COMUNE DI PIOLTELLO (Mi)

P.I.I. AdT2

MODIFICHE PLANIVOLUMETRICHE

INSERIMENTO PLANIVOLUMETRICO SU ESTRATTO CATASTALE

scala 1:1.000
gennaio 2019

TAV. 03

Il Progettista

Il Committente

Architetti De Carli e Montecroci
V. Pisani Dossi n°53 20134 Milano

La Rotonda Iniziative Immobiliari
Via Larga n° 8 20122 Milano