

LEGENDA


CONFINI

- Confine comunale
- Delimitazione AdT2
- Limite lotti edificabili
- A.P. n° Ambito progettuale n°

- Opere del verde da realizzare nell'Ambito progettuale 1
- Opere del verde da realizzare nell'Ambito progettuale 2
- Opere del verde da realizzare nell'Ambito progettuale 3
- Opere del verde da realizzare nell'Ambito progettuale 4

ALBERI

- Alnus incana
- Prunus pissardii
- Prunus Kanzan
- Populus pyramidalis

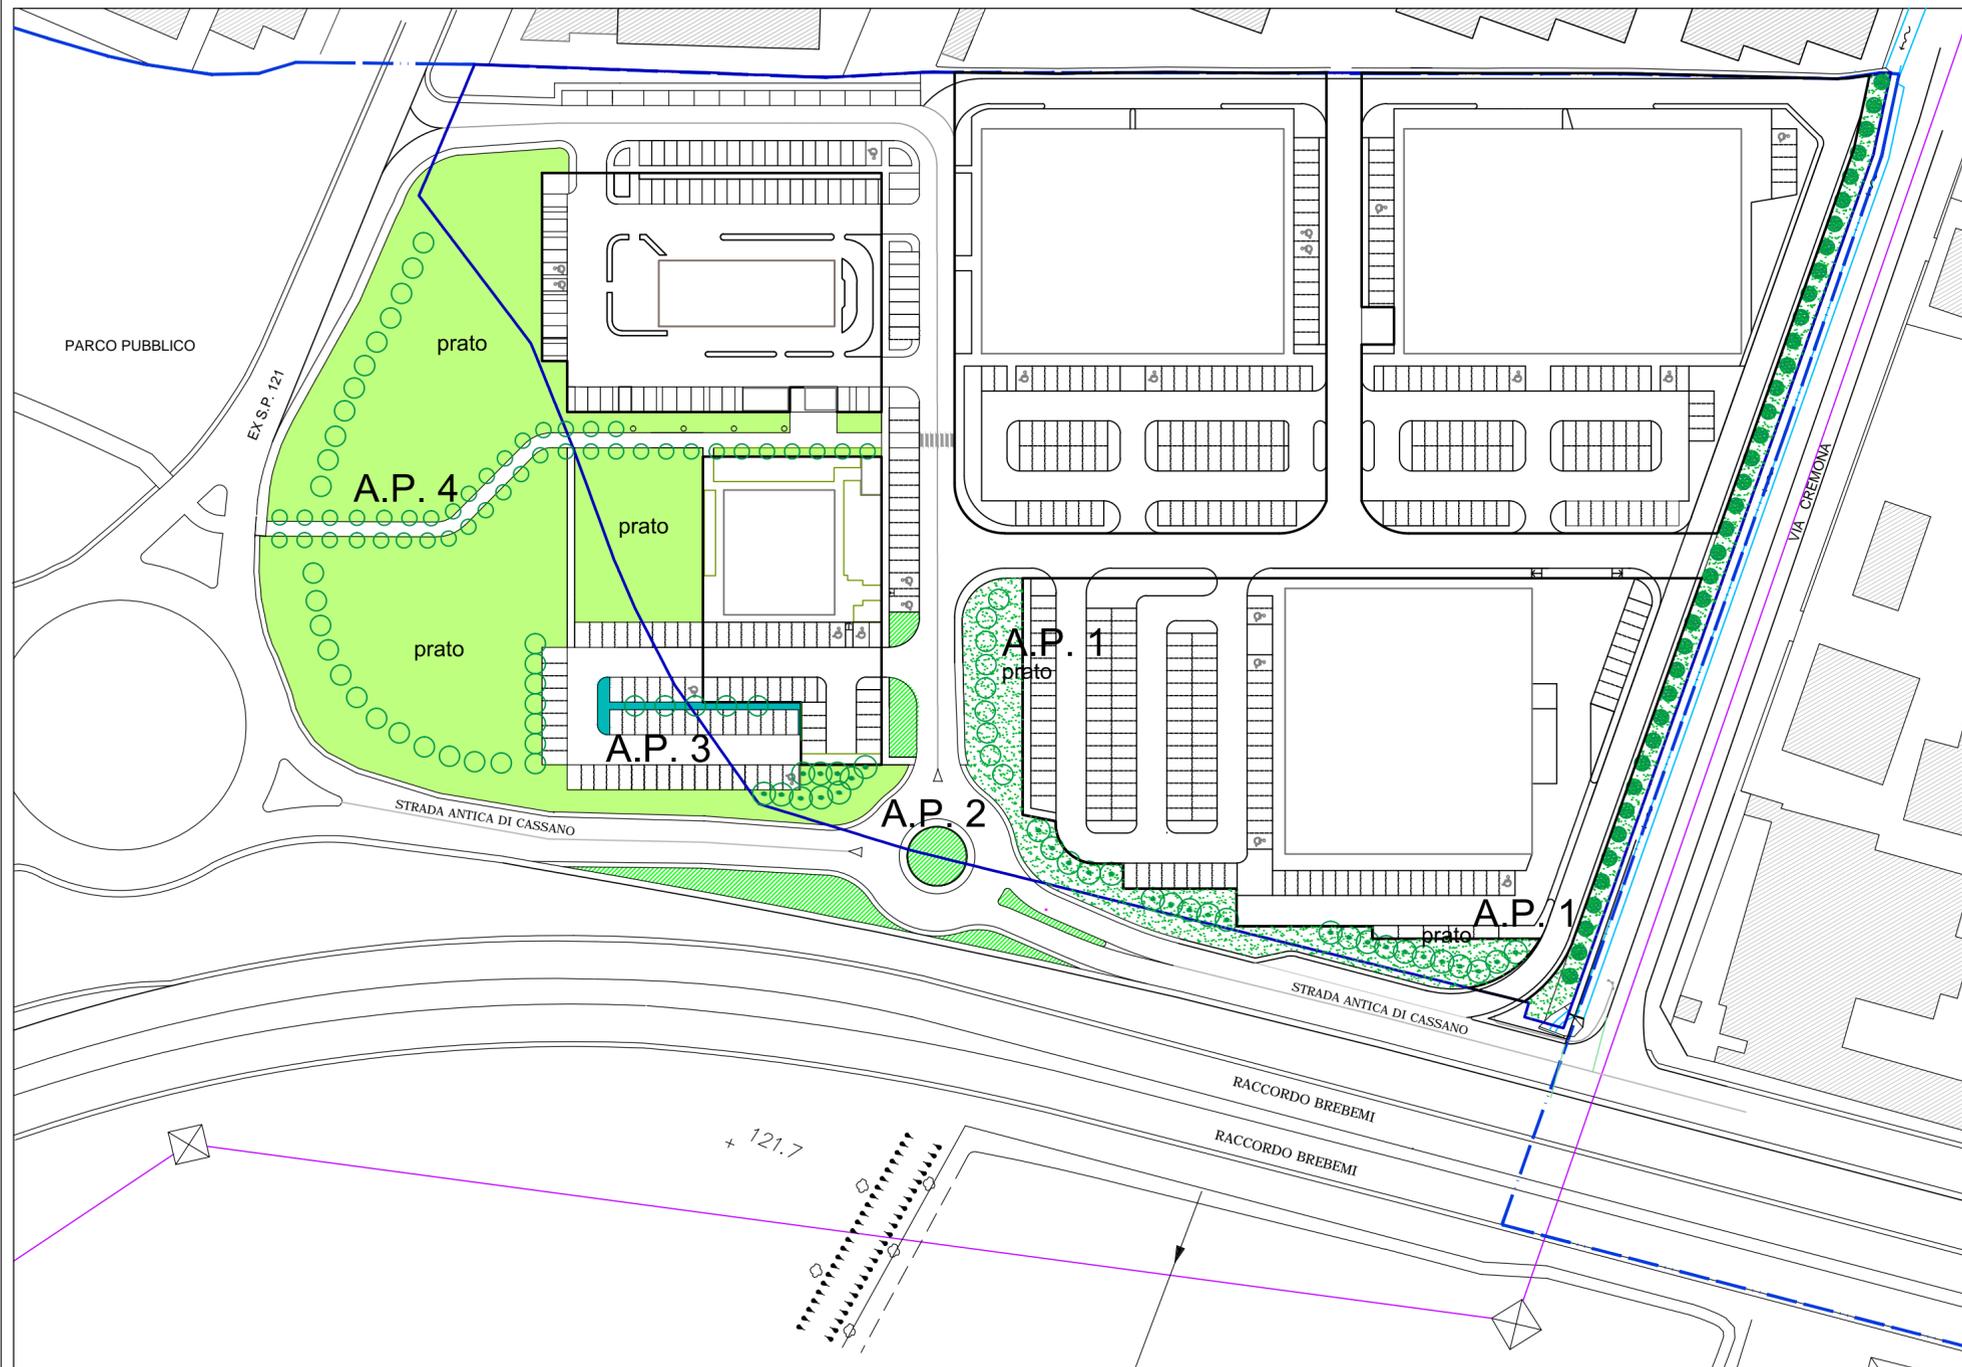

COMUNE DI PIOLTELLO (Mi)

P.I.I. AdT2

Opere di urbanizzazione 2a fase attuativa
Progetto di fattibilita' tecnico economica

OPERE DEL VERDE

scala 1:1000
gennaio 2019

TAV.U 06

(ex 17)

Il Progettista

Il Committente

Architetti De Carli e Montecroci
V. Pisani Dossi n°53 20134 Milano

La Rotonda Iniziative Immobiliari
Via Larga n° 8 20122 Milano