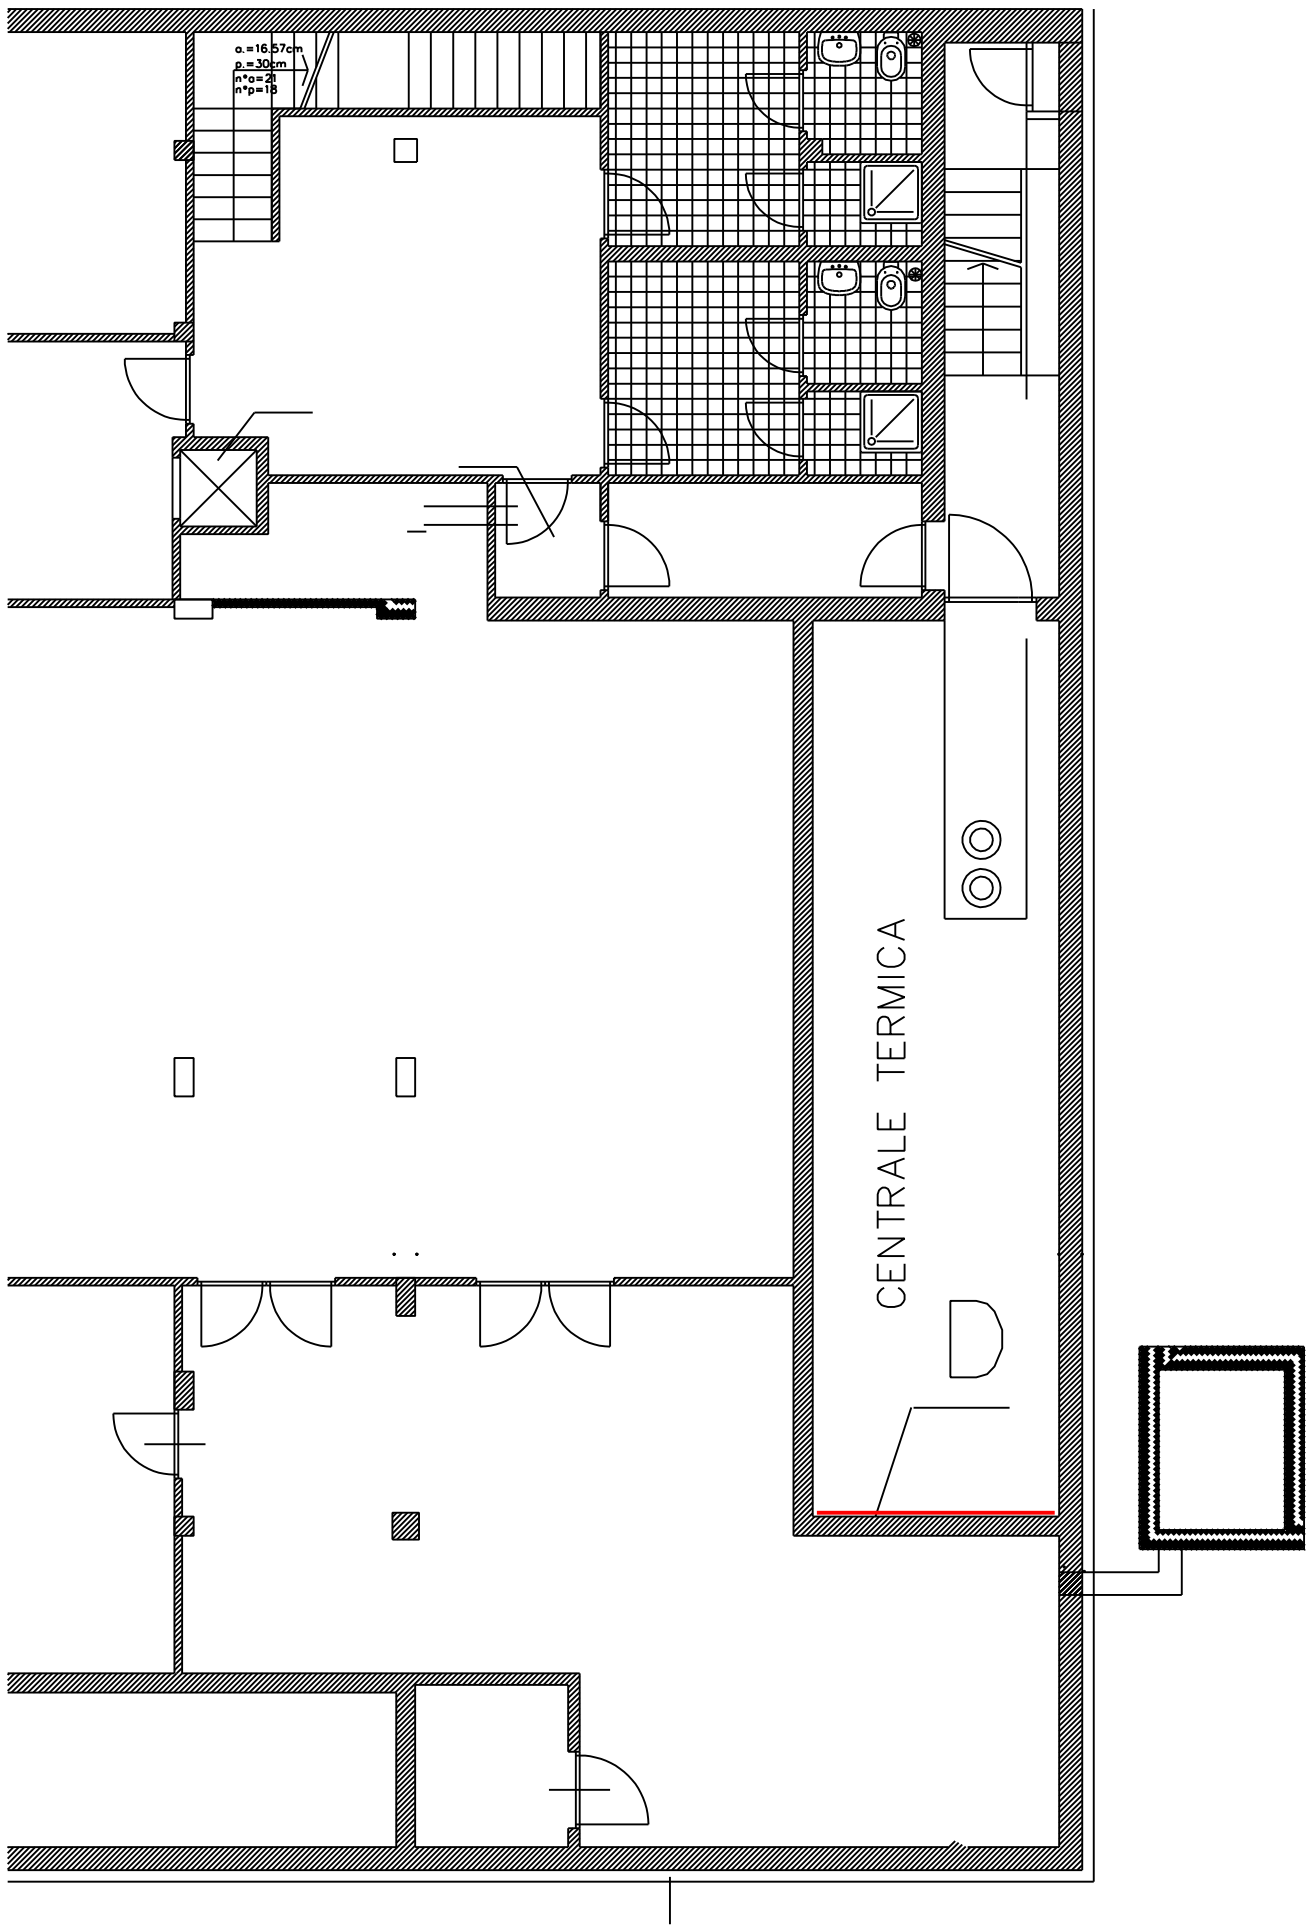

PIANTA INTERRATO
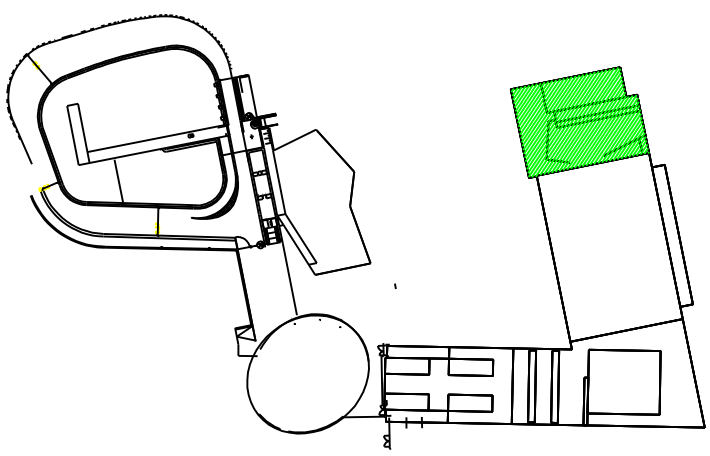
SCALA 1:100