


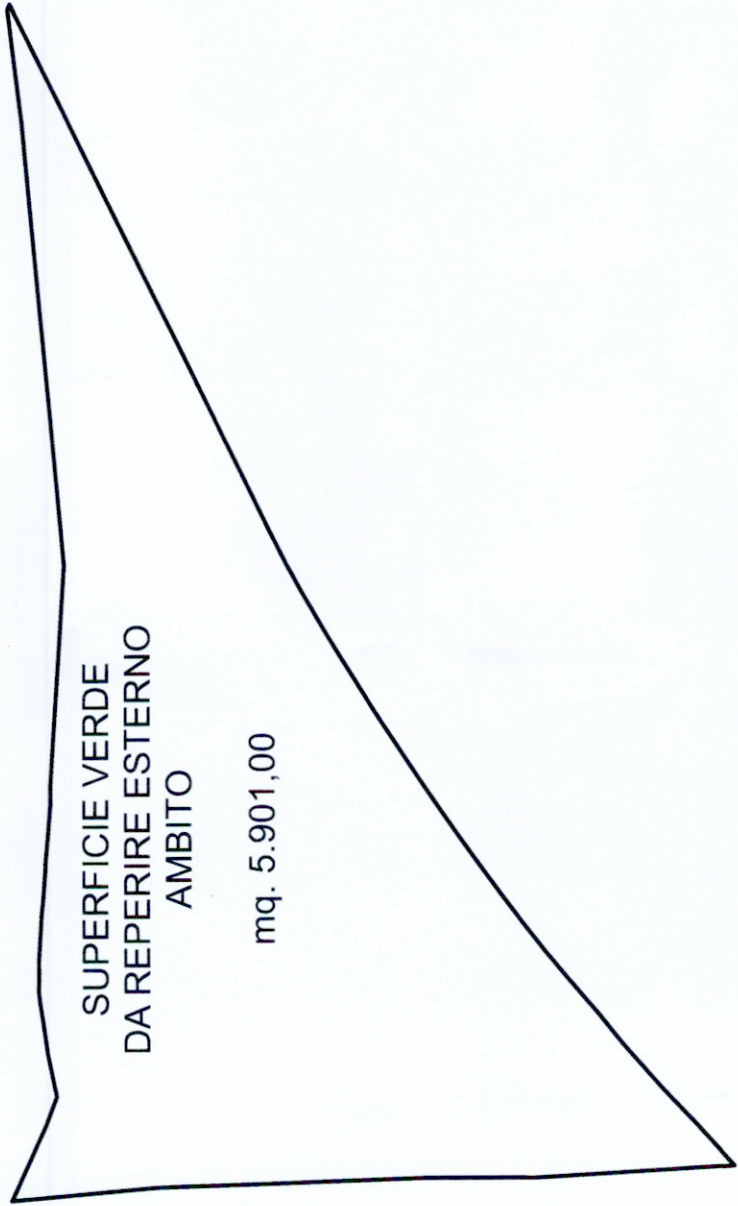

LOTTO PRODUTTIVO "ex D2"		
	catastrale	rilevata
Superficie lotto	mq. 8.190,00	mq. 8.224,00

AMBITO AdT5			
	da P.G.T.	catastrale	rilevata
Superficie catastale	mq. 94.643,00	mq. 95.870,00	mq. 97.578,00
	mq. 25.170,00	mq. 25.477,00	mq. 25.177,00
	mq. 4.103,00	mq. 4.490,00	mq. 4.490,00
	mq. 1.815,00	mq. 675,00	mq. 675,00
Superficie da reperire interno ambito			
Superficie a strade interno ambito			
Sup. da reperire all'esterno ambito o monetizzare	mq. 5.786,00	mq. 5.003,00	mq. 5.901,00
Area di mitigazione da sodare	mq. 63.705,00	mq. 65.390,00	mq. 66.500,00
di cui:			
Area 1		mq. 40.456,00	mq. 38.921,00
Area 2		mq. 21.504,00	mq. 23.617,00
Area 3		mq. 3.430,00	mq. 3.962,00



COMUNE di PIOTTELLO
Provincia di Milano

NORD

autorizzazione:

Identif. catastale:
Foglio 6
1114-1122 e altri 8
1280-1321-1326 e altri

Particella

oggeto :
PIANO ATTUATIVO ambito AdT5

disegno:

Identif. catastale:
Foglio 6
1114-1122 e altri 8
1280-1321-1326 e altri

Particella

VERIFICA AREE IN CESSIONE PER SERVIZI
COMPENSAZIONE / MITIGAZIONE

soggetti attuatori:
D'Orsenigo Friuli S.r.l.
Via Simone D'Orsenigo, 25, 20135 Milano
Partita IVA 00999360159

impresa:

progettisti:
Studio Tecnico Geom. A. Mirabile
Via Mazzini, 10, 20135 Milano
Tel. 02/71.978099
e-mail: a.mirabile@gmail.com
Arch. Francesco Pavese
Via XI Febbraio, 6, 20135 Milano
Tel. 02/71.230003 fax 02/71.230003
e-mail: francesco.pavese@hotmail.com

data : 13/03/2019
agg. :
file : Compensazione AdT5.png, tabella adT5_Ver.cessione.servizi.compen

scala : 1:1000
tavola n° 07