



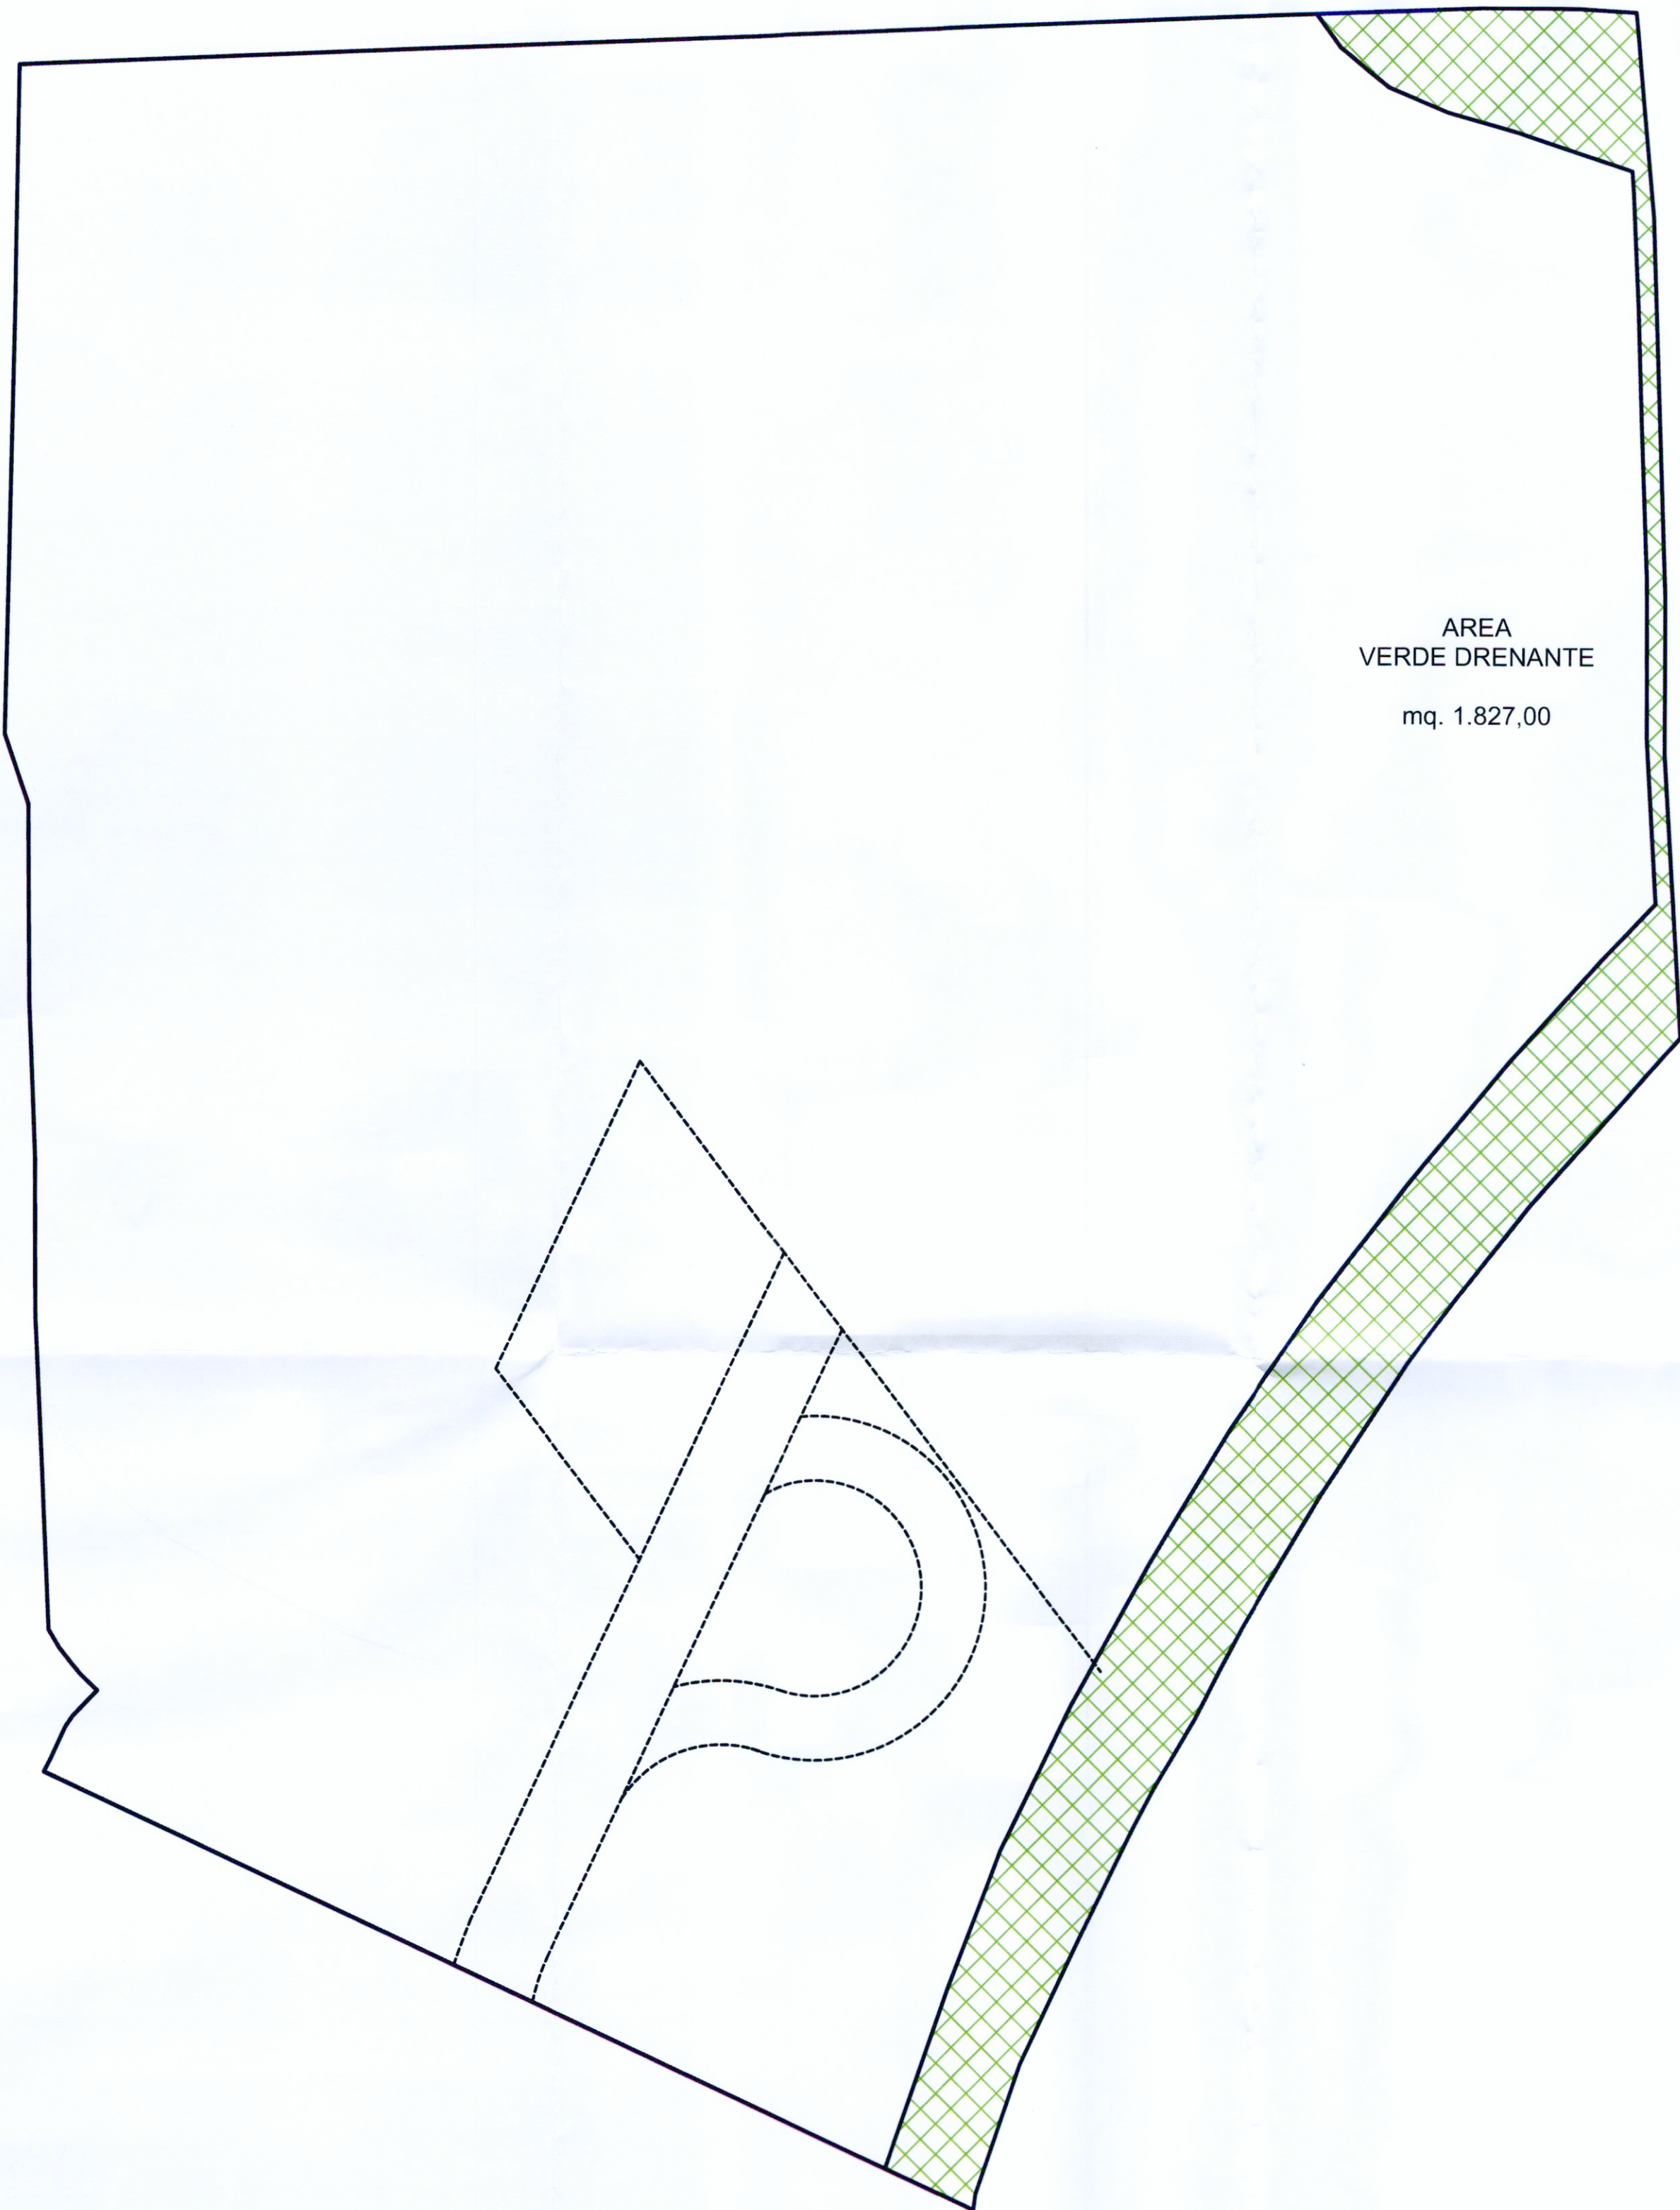

Verifica superfici drenanti

SUPERFICIE VERDE DRENANTE		
	da P.G.T.	da progetto
SUPERFICIE FONDIARIA (S.F.)	mq. 19.252,00	mq. 20.069,00
SUP.PERMEABILE = 7,5% S.F.	mq. 1.444,00	mq. 1.505,00
AREA VERDE		mq. 1.827,00
AREA VERDE ESTERNO AMBITO	mq. 5.768,00	mq. 5.901,00
TOTALE SUPERFICIE PERMEABILE (DRENANTE)	mq. 7.212,00	mq. 7.728,00

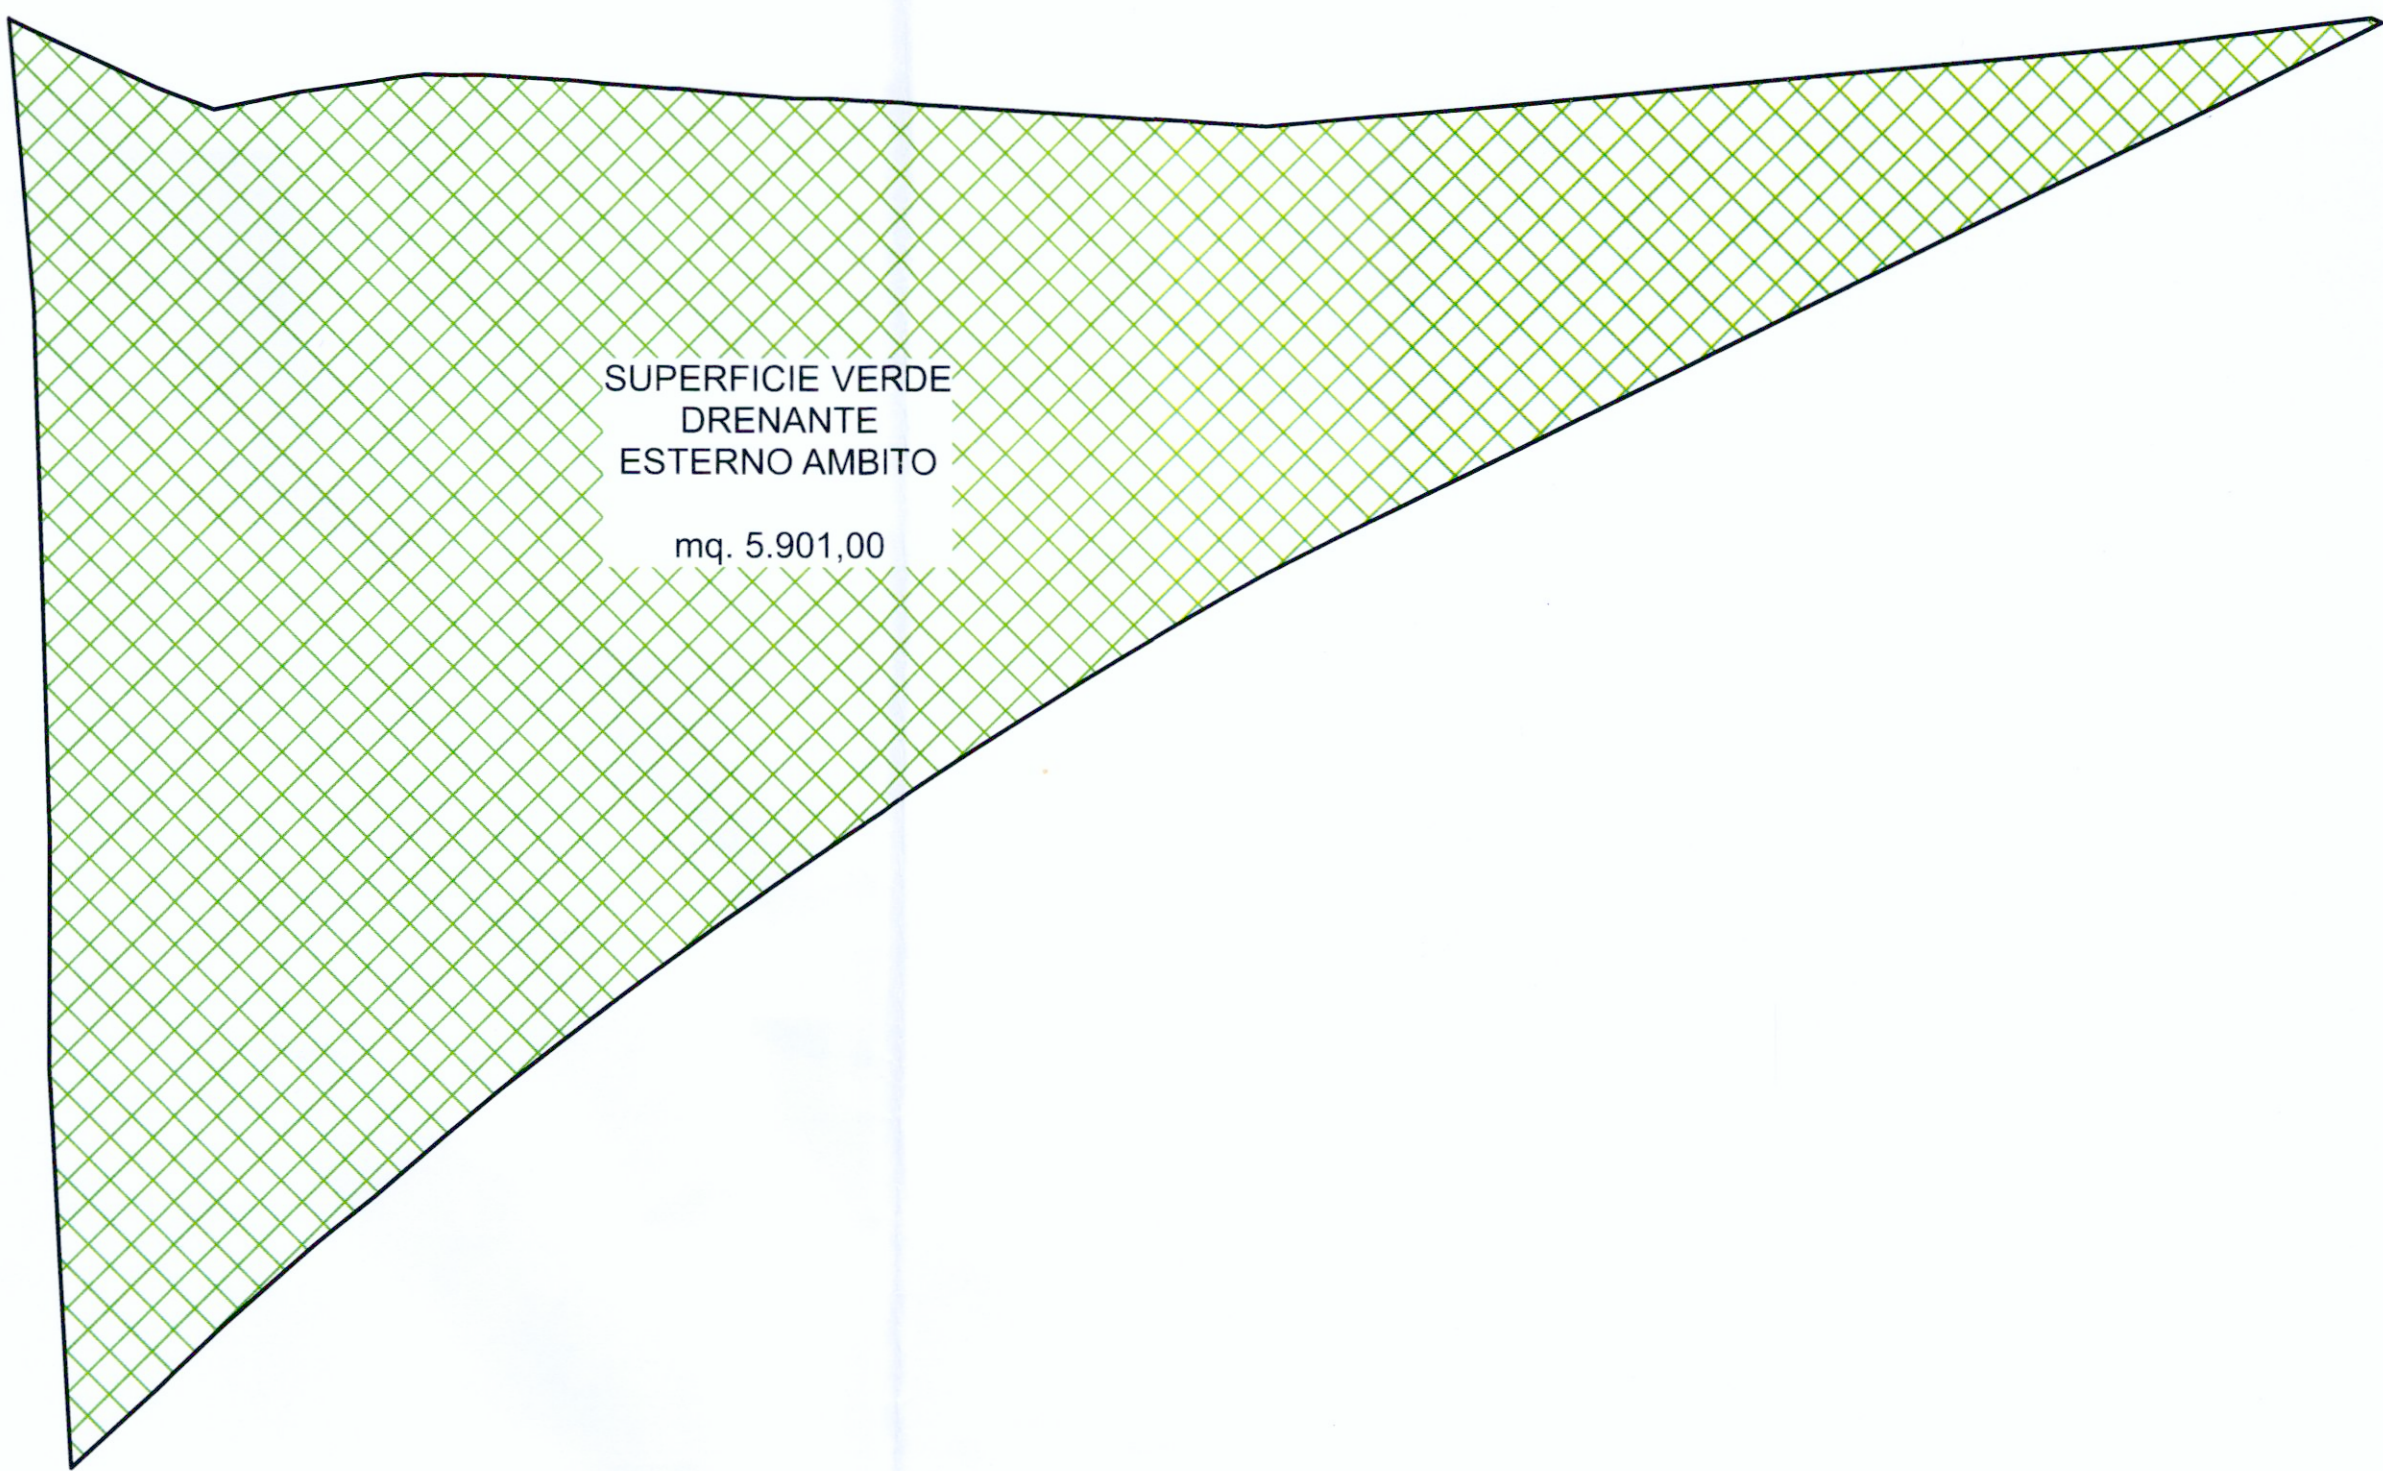

COMUNE di PIOLTELLO
Provincia di Milano

autorizzazione:

oggetto :

PIANO ATTUATIVO ambito AdT5

disegno:

VERIFICA SUPERFICI DRENANTI

soggetti attuatori:

D'Orsenigo Friuli S.r.l.
Via Simone D'Orsenigo, 25, 20135 Milano
Partita IVA 00999360159

impresa:

progettisti:

Studio Tecnico Geom. A. Mirabile
Via Haussmann, 11, 26900 Lodi
Tel. 0371 430850 fax 0371-978090
e-mail: alfonso.mirabile@gmail.com

Arch. Francesco Pavesi
Via XI Febbraio, 6, 26818 Villanova Sillaro (LO)
tel. 0371- 230003 fax 0371-230003
e-mail: francesco.pavesi@hotmail.com

NORD

identif. catastale:
Foglio Particella
6 1114-1122 e altri
8 1280-1321-1326 e altri

Collezione Provinciale
Geometri e Geometri Laureati
di Lodi
Iscrizione ALBO
N. 117
Alfonso Mirabile

ARCHIVIO
FRANCESCO
PAVESI
185

data : 13/03/2019

agg. :

file : Convenzione Adt5 prog fattibilità tav08 Verifica sup drenanti

scala :

1:500

tavola n°

08