




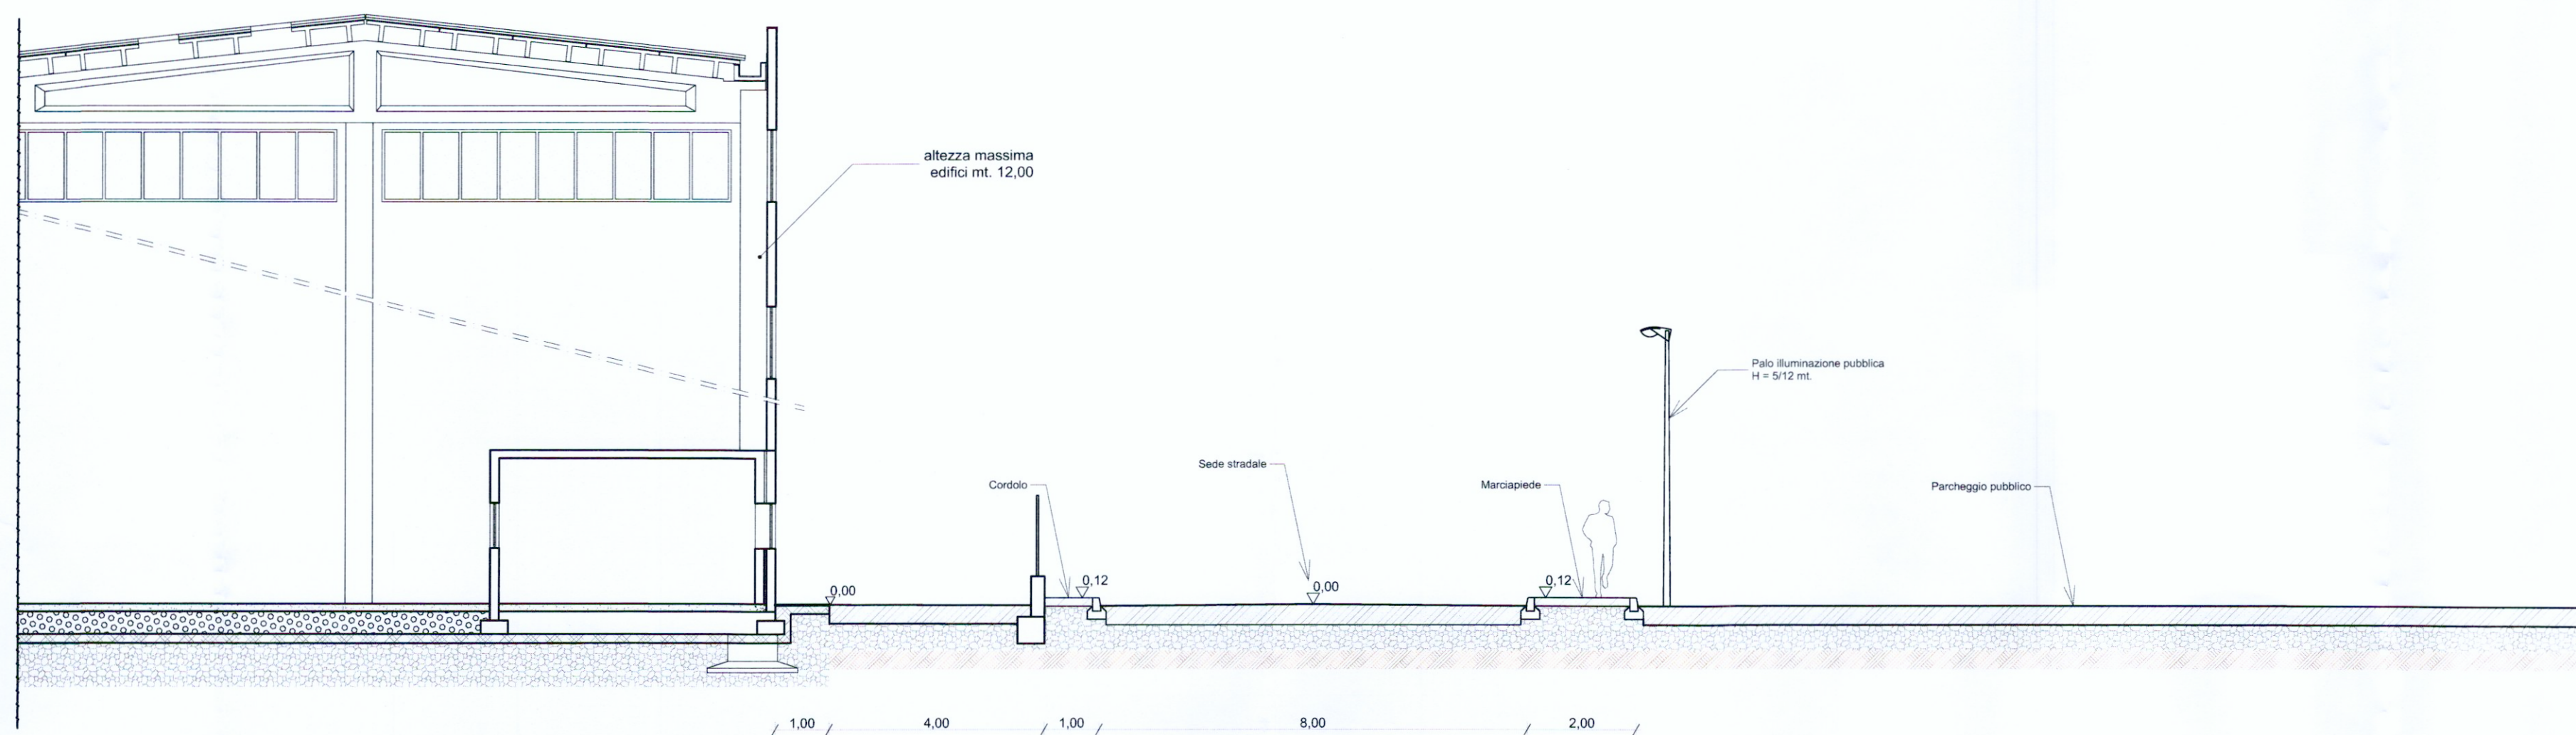


Sezione E/E

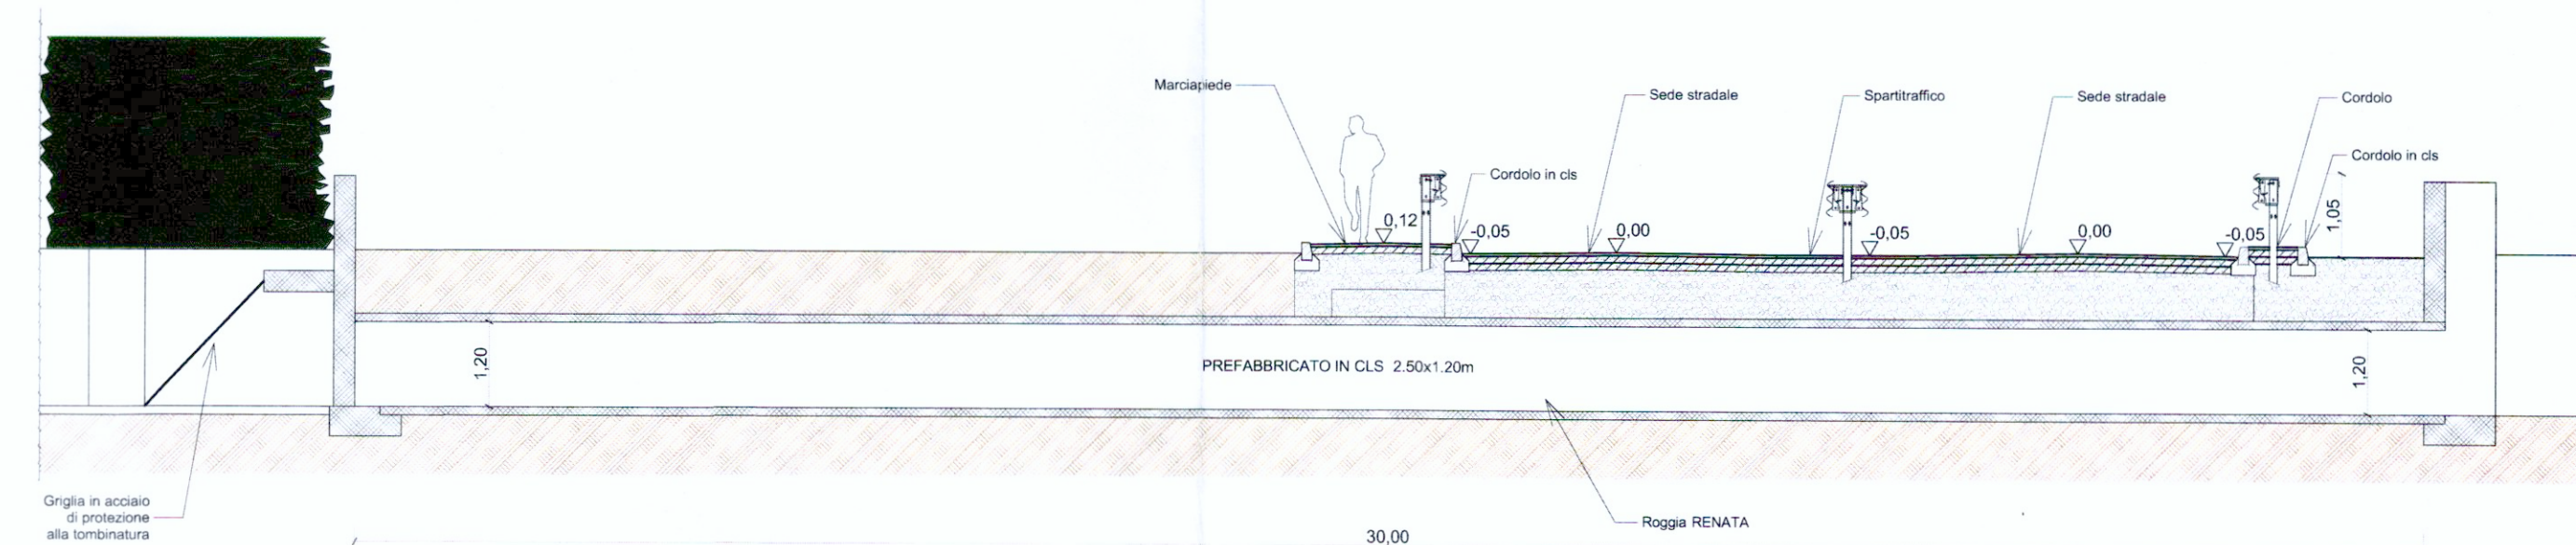


Sezione D/D

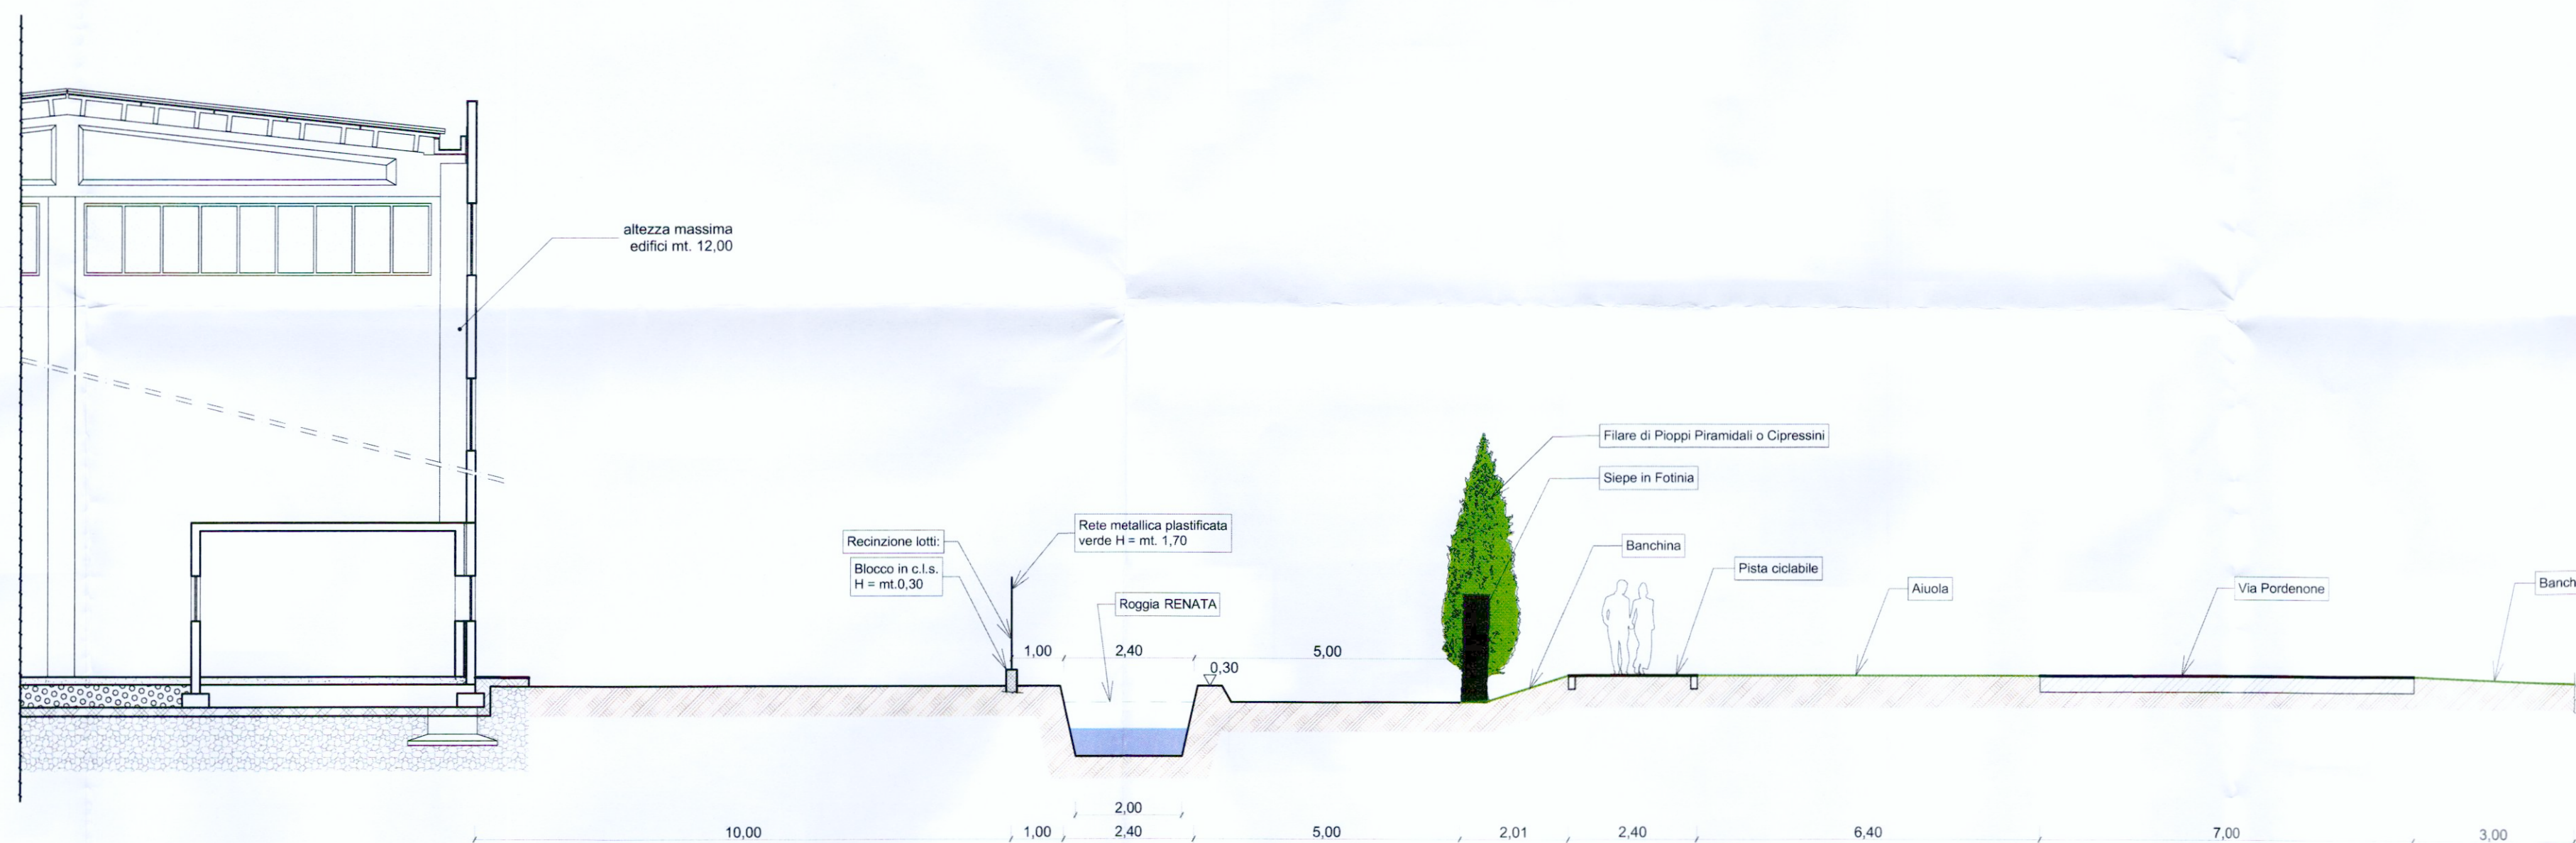

Sezione B/B

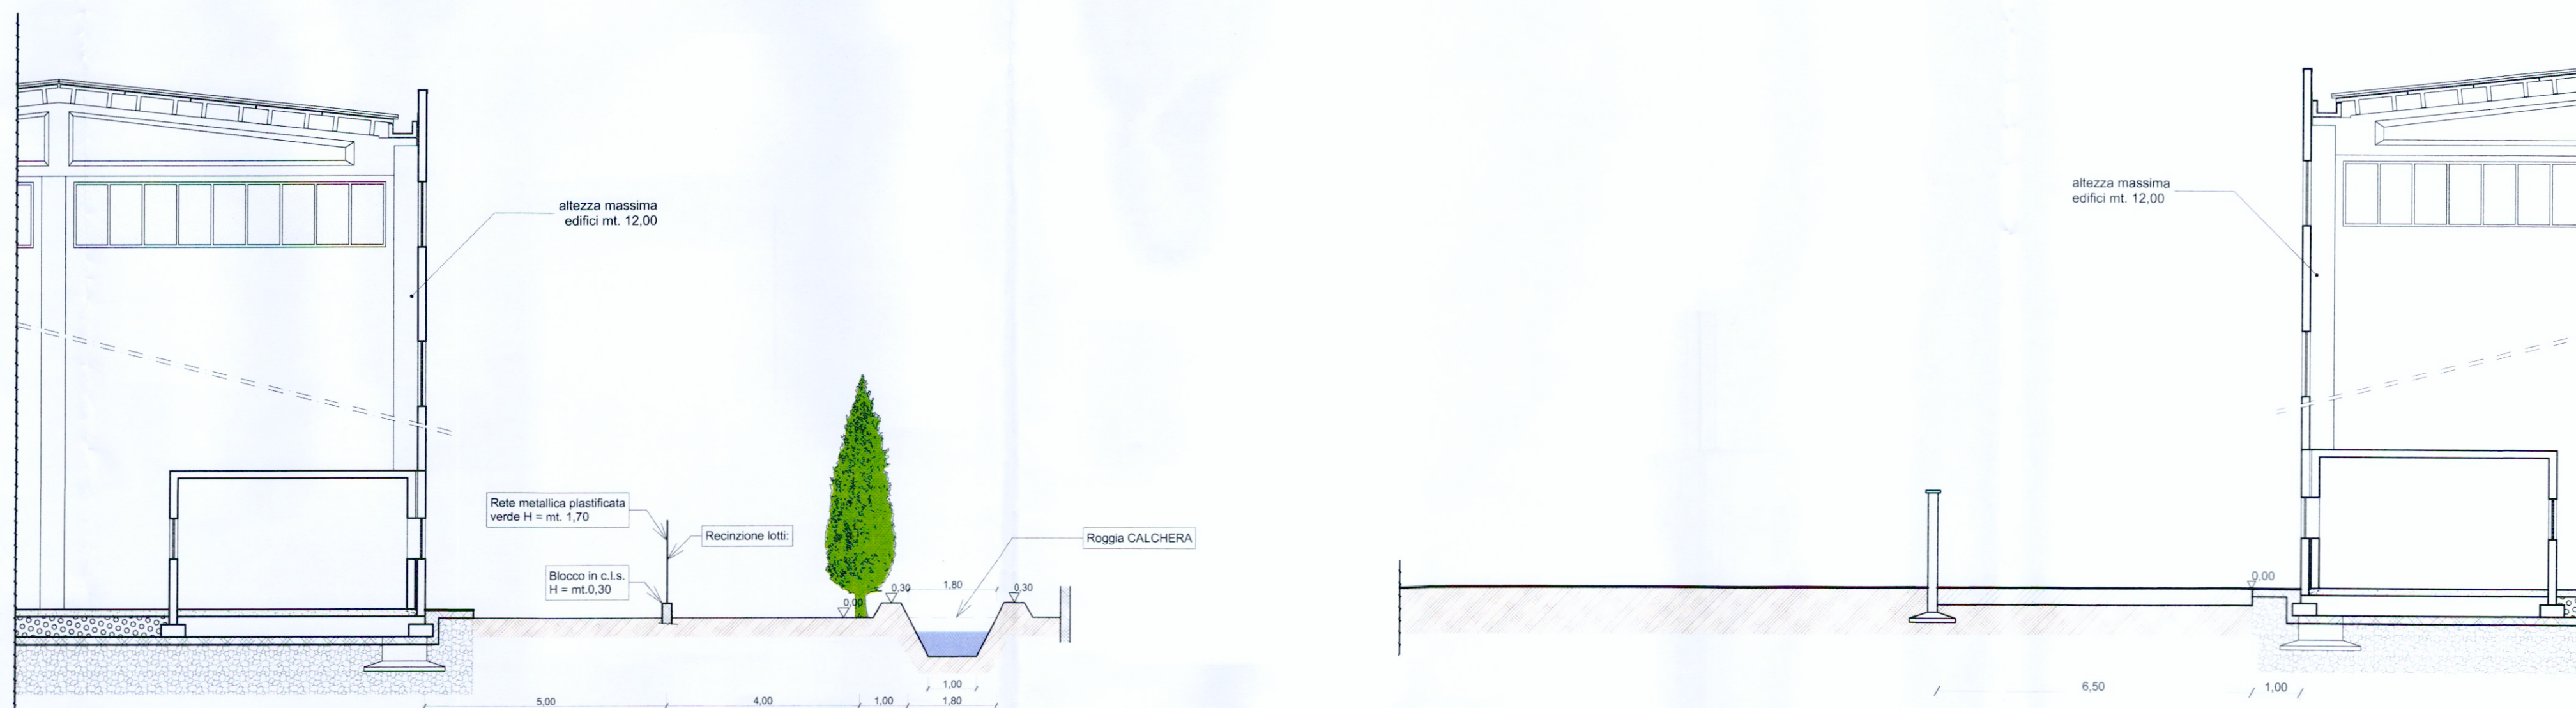

Sezione A/A

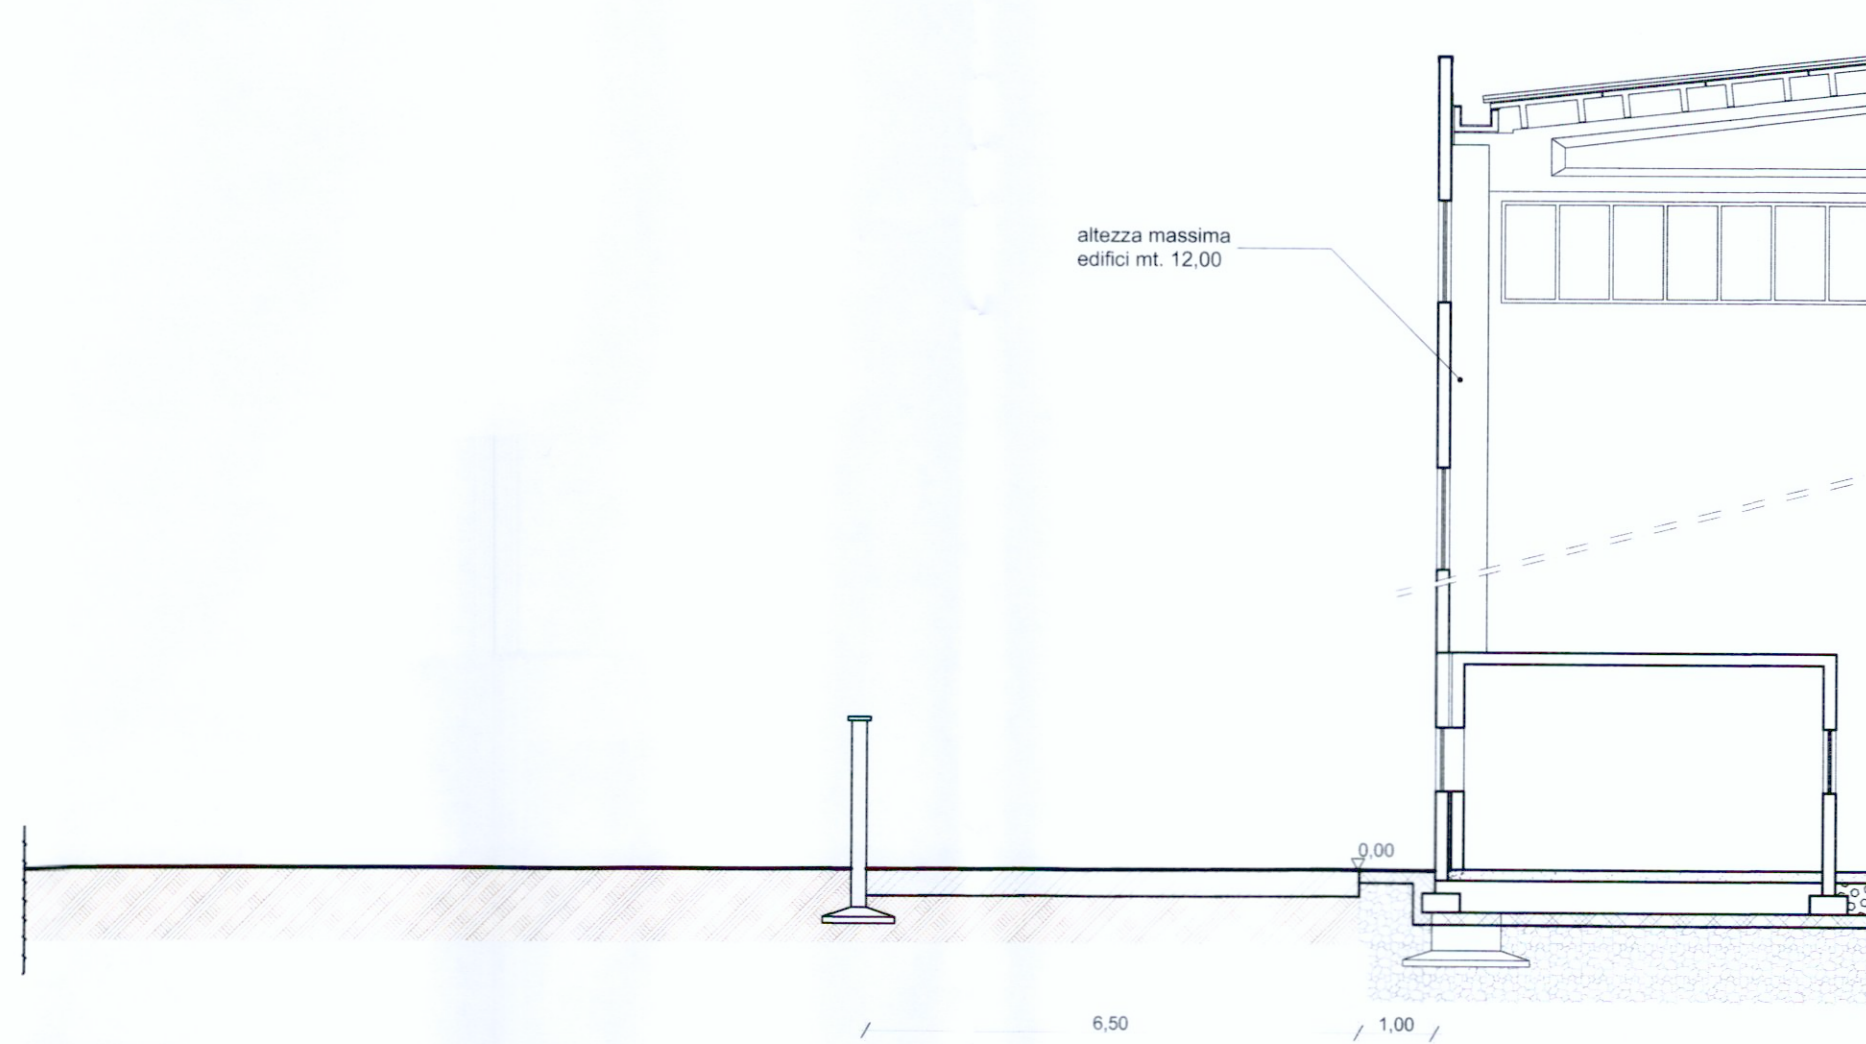

Sezione C/C

COMUNE di PIOTTELLO Provincia di Milano

autorizzazione:

oggetto :

PIANO ATTUATIVO ambito AdT5

identif. catastale:

Foglio Particella
6 1114-1122 e altri
8 1280-1321-1326 e altri

disegno:

PROFILI E SEZIONI

soggetti attuatori:

D'Orsenigo Friuli S.r.l.

Via Simone D'Orsenigo, 25, 20135 Milano
Partita IVA 00999360159

D'Orsenigo Friuli S.r.l.
Via S. D'Orsenigo, 25, 20135 Milano
C.F. e P.IVA 00999360159

impresa:

progettisti:

Studio Tecnico Geom. A. Mirabile
Via Haussmann, 11, 26900 Lodi
Tel. 0371 430850 fax 0371-978090
e-mail: alfonso.mirabile@gmail.com

Arch. Francesco Pavesi
Via XI Febbraio, 6, 26818 Villanova Sillaro (LO)
tel. 0371-230003 fax 0371-230003
e-mail: francesco.pavesi@hotmail.com



data : 13/03/2019

scala :

tavola n°

agg. :

1:100

10

file : Convenzione AdT5 prog fattibilità tav10 Profili e sezioni