
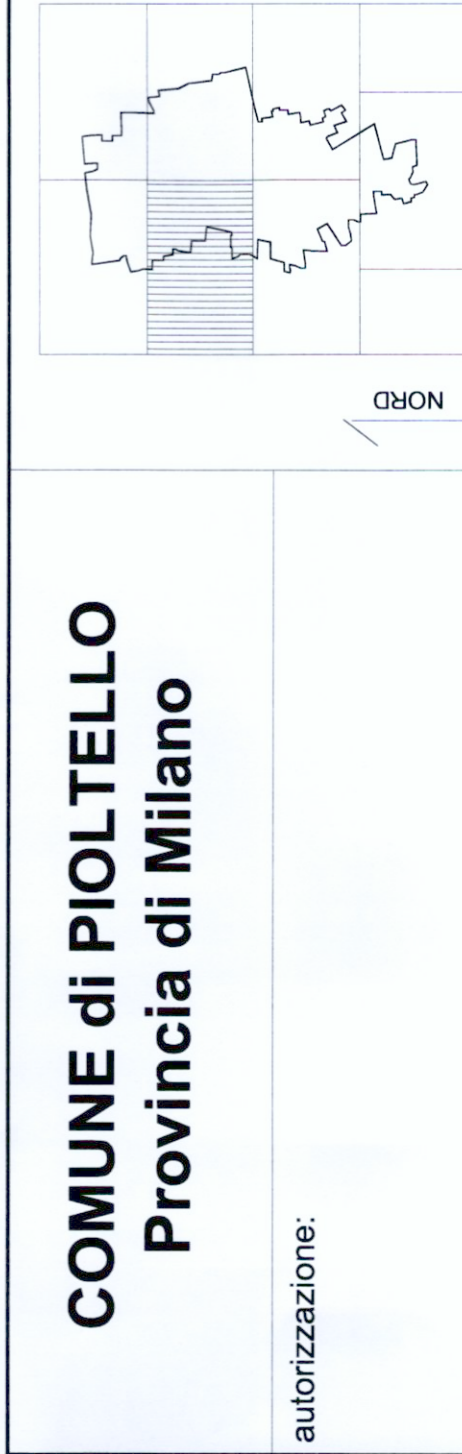


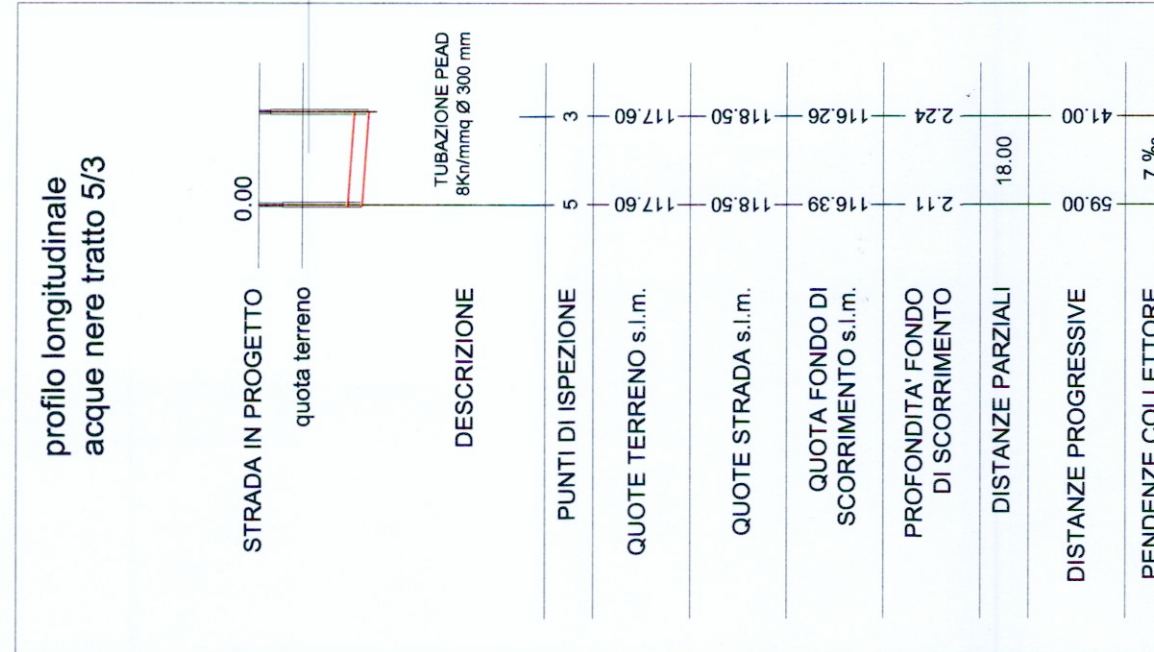

COMUNE di PIOLTELLO
Provincia di Milano

autorizzazione:

oggetto :	PIANO ATTUATIVO ambito AdT5 PROGETTO DI FATTIBILITA' TECNICO ECONOMICA DELLE OPERE DI URBANIZZAZIONE						
identif. catastale:	<table><tr><td>Foglio</td><td>Particella</td></tr><tr><td>6</td><td>1114-1122 e altri</td></tr><tr><td>8</td><td>1280-1321-1326 e</td></tr></table>	Foglio	Particella	6	1114-1122 e altri	8	1280-1321-1326 e
Foglio	Particella						
6	1114-1122 e altri						
8	1280-1321-1326 e						

OPERE DI URBANIZZAZIONE
FOGNATURA

soggetti attuatori:

D'Orsenigo Friuli S.r.l.
Via Simone D'Orsenigo 25, 20135 Milano
partita IVA 00999360159

D'Orsenigo Friuli S.r.l.
Via S. D'Orsenigo, 25 - 20135 Milano
d.f.c. s.p.a. 00 99 9360159

impresa:

progettisti:

Studio Tecnico Geom. A. Mirabile
Via Haussmann 11, 26900 Lodi
tel. 0371-430850 fax 0371-978090
e-mail: alfonsomirabile@gmail.com

Arch. Francesco Pavesi
via XI Febbraio 6, 26818 Villanova Sillaro (LO)
tel. 0371-230003 fax 0371-230003
e-mail: francesco.pavesi@hotmail.com

data: 13/03/2019

agg.:

Convenzione Adt5 - tav12.1 Plan fognatura

tavola n°

scala :

1:500

Convenzione Adt5 - tav12.1 Plan fognatura

12.1