



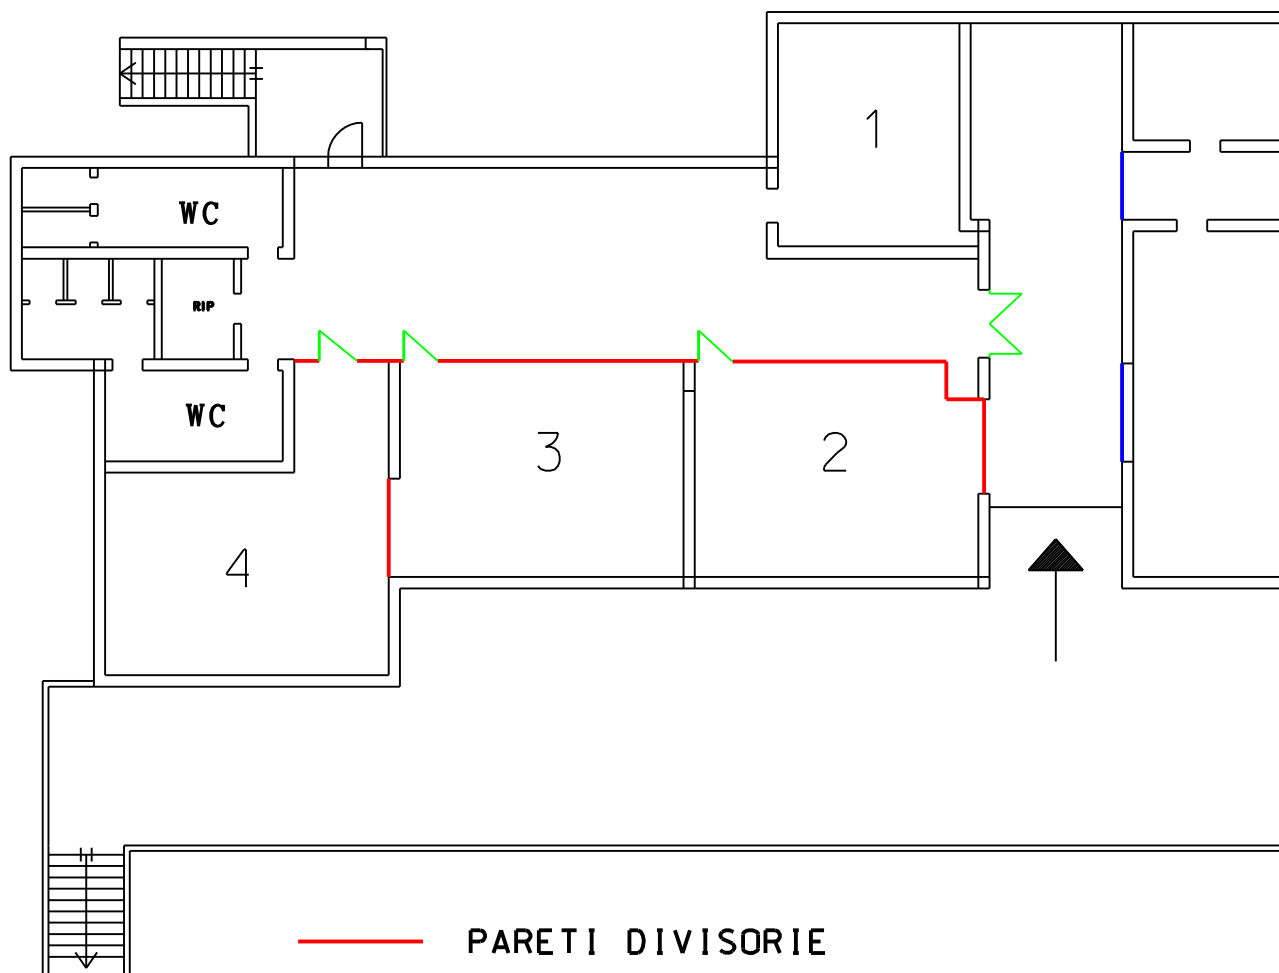

- PARETI DIVISORIE
- PORTE INTERNE
- CHIUSURE PROVVISORIE

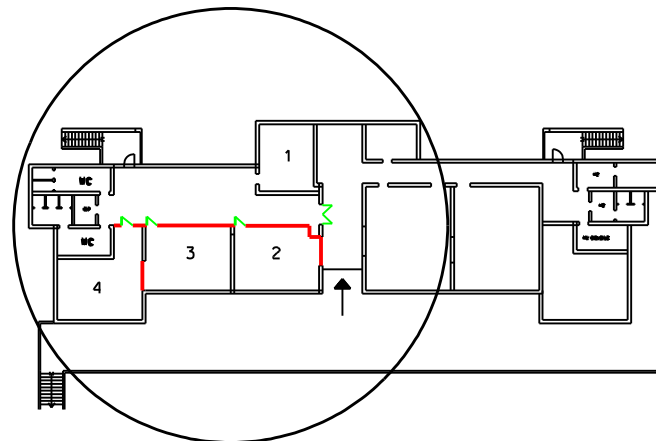

SCALA 1 : 200