


COMUNE di PIOLTELLO
Provincia di Milano

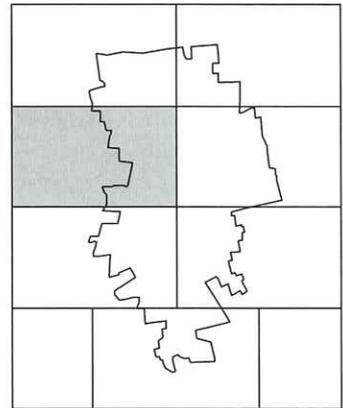

autorizzazione:

oggetto :

PIANO ATTUATIVO ambito AdT5
Progetto di fattibilità tecnico-economica

identif. catastale:

Foglio	Particella
6	1114-1122 e altri
8	1280-1321-1326 e altri

allegato:

DICHIARAZIONE DEGLI OPERATORI DI
ASSENZA DI VINCOLI DI NATURA ZOOTECNICA

soggetti attuatori:

D'Orsenigo Friuli S.r.l.

Via Simone D'Orsenigo, 25, 20135 Milano
Partita IVA 00999360159

impresa:

progettisti:

Studio Tecnico Geom. A. Mirabile
Via Haussmann, 11, 26900 Lodi
Tel. 0371 430850 fax 0371-978090
e-mail: alfonsonmirabile@gmail.com

Arch. Francesco Pavesi
Via XI Febbraio, 6, 26818 Villanova Sillaro (LO)
tel. 0371- 230003 fax 0371-230003
e-mail: francesco.pavesi@hotmail.com



data : 13/03/2019

agg. : **20 MAG. 2019**

file :

allegato

L

Spett.le

Cliente: D'ORSENIGO FRIULI SRL

Codice Cliente: 0008197271

Oggetto: Preventivo Estensione Rete Idrica**Codice di rintracciabilità:** 00707472**Codice prestazione:** Preventivo estensione rete idrica**Richiesta in data:** 01/10/2018**Tipologia d'Uso:** Civili**Tipologia di Lavoro:** Complesso**Preventivo n:** P-16354-18 del 18/12/2018

Gentile Cliente,

con la presente si comunica che il preventivo di spesa da Lei richiesto, relativo ai lavori di estensione rete idrica in Comune di PIOLTELLO in VIA PORDENONE, ammonta a 78.264,93 Euro comprensivo di IVA al 22%.

Il preventivo ha validità di gg. 120 naturali e consecutivi dalla data di inoltro, trascorsi i quali lo stesso verrà annullato.

L'esecuzione dei lavori è subordinata al pagamento, in via anticipata, dell'importo preventivato.

Il preventivo comprende la richiesta dei permessi necessari all'esecuzione dei lavori in carico alla scrivente, la ricerca dei sottoservizi, lo scavo, il rinterro, la fornitura e posa di tutti i materiali idraulici necessari e la ricostruzione della pavimentazione stradale esistente.

L'esecuzione dei lavori di estensione rete idrica è garantita in 120 giorni lavorativi a decorrere dalla data di notifica dell'avvenuto pagamento, esclusi i tempi impiegati per il rilascio di autorizzazioni da parte di enti terzi.

Il pagamento è da intendersi come accettazione del presente preventivo:

Il pagamento dovrà essere effettuato con bonifico bancario sul c.c. intestato a Cap Holding S.p.A.:
 BANCA NAZIONALE DEL LAVORO - MILANO Piazza San Fedele n. 3 – 20121 Milano

Coordinate bancarie: IBAN IT33S010050160000000008748

Con indicazione obbligatoria dei seguenti dati:

causale del versamento: Preventivo n. P-16354-18 Codice rintracciabilità: 00707472

Nel caso i lavori di cui al presente preventivo, ai sensi dell'articolo 16 comma 7 del D.P.R. n. 380 del 06/06/2001, rientrino nella categoria delle opere di urbanizzazione primaria, è necessario che tale condizione sia attestata in modo chiaro e inequivocabile mediante il seguente documento, da trasmettere

Pagina 1

via fax al numero 0282502280 e-mail a finanziario.capholding@legalmail.it:
- dichiarazione apposita del comune sul cui territorio dovranno essere effettuati i lavori.

Dovrà essere restituito l'allegato numero 2 debitamente compilato e sottoscritto.

Al fine di consentire l'invio di eventuali comunicazioni è indispensabile che il richiedente comunichi tempestivamente e per iscritto ogni variazione che dovesse intervenire, circa le generalità e/o l'indirizzo, ove inviare le comunicazioni stesse.

Il contributo richiesto non è soggetto a variazioni.

Nel presente preventivo è previsto il tappetino di usura sulla via Pordenone per una larghezza di mt 3,5.

Per ogni chiarimento si chiede di contattare il Servizio Clienti al numero 800.428.428.

Il Tecnico referente per la pratica

Ufficio Allacciamenti ed Estensioni Rete

Firmato
Andrea Calvi

Firmato
Il Responsabile
Ing. Giovanni Vargiu

ALLEGATI:

- 1) Preventivo
- 2) Dati richiesti per l'emissione delle fatture
- 3) Elementi necessari per l'esecuzione del lavoro richiesto e stima dei tempi di loro acquisizione
- 4) Tempo massimo di espletamento della prestazione richiesta e relativo indennizzo
- 5) Elaborati grafici

ALLEGATO 1: Preventivo

DESCRIZIONE	UM	Q.TA'	COSTO UNITARIO	COSTO TOTALE
Fornitura di flangia libera per cartella in acciaio PN 16: De mm 180	cad	2.0	17,55	35,10
Posa di saracinesca, compresi tutti i materiali necessari e quanto altro per dare l'opera finita a perfetta regola d'arte: da DN 80 mm a DN 150 mm	cad	4.0	63,93	255,72
Raccordi a saldare in polietilene ad alta densità PE 100 per tubi in polietilene di condotte in pressione: manicotto elettrosaldabile, PN 16: diametro esterno 180 mm	cad	63.0	32,58	2.052,54
Inserzione di derivazione su tubazione in pressione o svuotata, ottenuta per tubi in acciaio mediante saldatura di tronchetto flangiato e successiva foratura realizzata con macchina foratubi (oppure mediante isolamento e svuotamento della tubazione, foratura della stessa e successiva saldatura di tronchetti di derivazione), o per tubi in PVC, Pead o ghisa con l'utilizzo di giunto a tre pezzi con derivazione flangiata e successiva foratura mediante macchina foratubi (oppure mediante isolamento e svuotamento della tubazione, foratura e applicazione di giunto). Sono esclusi lo scavo, rinterro e fornitura del bout o del giunto a 3 nezzi flangiato.	cad	1.0	145,92	145,92
Posa in opera nelle trincee o nei manufatti di flange in acciaio o ghisa sferoidale	kg	35.0	0,60	21,00

ALLEGATO 1: Preventivo

DESCRIZIONE	UM	Q.TA'	COSTO UNITARIO	COSTO TOTALE
Taglio di pavimentazione bitumata con fresa con disco: fino a 5 cm di spessore	m	634.0	1,94	1.229,96
Taglio di pavimentazione bitumata con fresa con disco: per ogni cm in più	m x cm	6340.0	0,14	887,60
Disfacimento di sovrastruttura stradale in conglomerato bituminoso, con mezzi meccanici, compreso movimentazione, carico e trasporto delle macerie a discarica e/o a stoccaggio.	m3	19.95	10,40	207,48
Fresatura di pavimentazioni stradali di qualsiasi tipo, compresi gli oneri per poter consegnare la pavimentazione fresata e pulita, con esclusione delle movimentazioni del materiale di risulta dal cantiere: per spessori compresi fino ai 3 cm, valutato al mq per ogni cm di spessore	m2 x cm	3255.0	1,11	3.613,05
Strato di base in conglomerato bituminoso costituito da inerti sabbio-ghiaiosi (tout-venant) impastati a caldo con bitume penetrazione >60, dosaggio 3,5%-4,5% con l'aggiunta di additivo attivante l'adesione ("dopes" di adesività). Compresa la pulizia della sede, l'applicazione di emulsione bituminosa al 55% in ragione di 0,700 kg/m ² , la stesa mediante spanditrice o finitrice meccanica e la costipazione a mezzo di rulli di idoneo peso. Per spessore compreso: 15 cm, in due strati	m2	133.0	25,48	3.388,84

ALLEGATO 1: Preventivo

DESCRIZIONE	UM	Q.TA'	COSTO UNITARIO	COSTO TOTALE
Strato di usura in conglomerato bituminoso, costituito da graniglie e pietrischetti di rocce omogenee, sabbie e additivi, confezionato a caldo con bitume penetrazione >60, dosaggio 5,6%-6,5% con l'aggiunta di additivo attivante l'adesione ("dopes" di adesività) e con percentuale dei vuoti massima del 7%. Compresa la pulizia della sede, l'applicazione di emulsione bituminosa, la stesa a perfetta regola d'arte, la compattazione con rullo di idoneo peso. Per spessore medio compattato: 30 mm	m2	1085.0	5,43	5.891,55
Massetto di sottofondo per marciapiedi eseguito con calcestruzzo, dosaggio a 150 kg di cemento, spessore fino a 12 cm: - con calcestruzzo preconfezionato	m2 x cm	4.0	0,72	2,88
Manto in asfalto colato per marciapiedi, compresa sabbia, graniglia, lo spargimento manuale della graniglia, spessore medio di 20 mm	m2	4.0	7,00	28,00
Manto in asfalto colato per marciapiedi, compresa sabbia, graniglia, lo spargimento manuale della graniglia, spessore medio di 20 mm - sovrapprezzo per opere con superficie inferiore a 15 mq	m2	4.0	9,10	36,40
Segnaletica orizzontale, a norma UNI EN 1436, di nuovo impianto costituita da strisce longitudinali o trasversali, eseguite mediante applicazione di vernice rifrangente premiscelata di colore bianca o gialla permanente con microsferi di vetro, in quantità di 1,6 kg/mq, in opera compreso ogni onere per il tracciamento e la fornitura del materiale: per strisce da 12 cm	m	620.0	0,58	359,60

ALLEGATO 1: Preventivo

DESCRIZIONE	UM	Q.TA'	COSTO UNITARIO	COSTO TOTALE
Scavo parziale di fondazione a sezione obbligata con pareti a scarpa, eseguito fino a m. 1,50 di profondità con mezzi meccanici, di materie di qualsiasi natura e consistenza, asciutte, bagnate, melmose, esclusa la roccia, inclusi i trovanti rocciosi o i relitti di murature fino a 0.75 m ³ , comprese le opere provvisorie di segnalazione e protezione, le sbadacchiature leggere ove occorrenti: - con carico e trasporto delle terre ad impianti di stoccaggio, di recupero o a discarica; esclusi eventuali oneri di smaltimento.	m3	273.0	13,38	3.652,74
Armatura di protezione e contenimento delle pareti di scavo in trincea in terreni particolarmente cedevoli mediante sistemi di blindaggio a pannelli metallici e puntoni regolabili da 1108 a 1448 mm completo di ogni accessorio per sostenere pareti di scavo con spinta del terreno fino a 22 kN/mq con luce libera, sottopasso tubi, fino a 1330 mm. Valutazioni riferite al mq di superficie di scavo protetta: con pannelli metallici, lunghezza 3500 mm, altezza 2400 mm e spessore 60 mm: trasporto, assemblaggio e smontaggio dell'attrezzatura	m2	30.0	7,53	225,90
Armatura di protezione e contenimento delle pareti di scavo in trincea in terreni particolarmente cedevoli mediante sistemi di blindaggio a pannelli metallici e puntoni regolabili da 1108 a 1448 mm completo di ogni accessorio per sostenere pareti di scavo con spinta del terreno fino a 22 kN/mq con luce libera, sottopasso tubi, fino a 1330 mm. Valutazioni riferite al mq di superficie di scavo protetta: con pannelli metallici, lunghezza 3500 mm, altezza 2400 mm e spessore 60 mm: costo di utilizzo del materiale per un mese	m2	30.0	7,01	210,30
Rinterro di scavi con mezzi meccanici con carico, trasporto e scarico al luogo d'impiego, spianamenti e costipazione a strati non superiori a 50 cm, bagnatura e ricarichi: - con fornitura di ghiaia	m3	175.5	18,50	3.246,75
Rinterro di scavi con mezzi meccanici con carico, trasporto e scarico al luogo d'impiego, spianamenti e costipazione a strati non superiori a 50 cm, bagnatura e ricarichi: - con fornitura di sabbia viva di cava	m3	85.86	23,95	2.056,35

ALLEGATO 1: Preventivo

DESCRIZIONE	UM	Q.TA'	COSTO UNITARIO	COSTO TOTALE
Trasporto a discarica controllata di materiali di risulta, provenienti da demolizioni, con autocarro di portata fino a 50 q, compresi carico, viaggio di andata e ritorno e scarico con esclusione degli oneri di discarica	m3	32.55	42,20	1.373,61
terre e rocce da scavo non contaminate cioè conformi alla "caratterizzazione di base" e al "test di cessione" secondo la tabella 2 dell'art.5 del D.M. 27/09/2010 per conferimenti in discarica per rifiuti inerti - Codice CER 17 05 04	t	491.4	13,50	6.633,90
ONERI DI CONFERIMENTO DELLE MISCELE BITUMINOSE (c.d. "asfalto fresato") PRESSO IMPIANTI DI PRODUZIONE O DI RECUPERO: miscele bituminose (c.d. "asfalto fresato"), compresi i frammenti di conglomerato bituminoso di rivestimento stradale non contaminati, cioè conformi alla "caratterizzazione" (di cui alla voce B.07.04.0075) e al "test di cessione" Tabella 5 (di cui alla voce B.07.04.0085.b) per quantità superiore a 5 t. Escluso il carico e il trasporto presso gli impianti (vedi voce B.07.04.00.30). costi per il conferimento presso gli impianti di recupero rifiuti autorizzati, da documentarsi per mezzo del <u>Formulario di Identificazione dei Rifiuti (FIR)</u> . Codice CER 17 03	t	58.59	13,50	790,97
Fornitura di bout corti in acciaio, compresa flangia scorrevole. La costruzione dei bout dovrà aver luogo con l' applicazione degli anelli di appoggio sui tubi per acquedotto con l' inserimento delle flange libere. Gli anelli di diametro interno corrispondente al diametro esterno del tubo dovranno essere rispondenti alle caratteristiche delle tabelle UNI 6090/67 e 6089/67, dovranno essere torniti internamente ed esternamente e avranno, sulla faccia di contatto, le tre righe concentriche di tenuta. Il collegamento al tubo di acciaio avverrà con saldatura doppia, tenendo presente che la saldatura interna dovrà essere <u>realizzata in maniera uniforme tale da consentire il regolare annuncio della</u>	cad	1.0	73,71	73,71
Posa in opera di pezzi speciali su linee di rete per acquedotto che si installano con saldature (acciaio, pead) per ogni settore intero; il prezzo comprende i tagli e le saldature necessarie per consegnare l'opera compiuta, compreso ogni onere per il corretto posizionamento del pezzo: bout, d.i.150 mm, una saldatura	cad	1.0	48,13	48,13

ALLEGATO 1: Preventivo

DESCRIZIONE	UM	Q.TA'	COSTO UNITARIO	COSTO TOTALE
Fornitura di saracinesca conforme alle norme EN 1074, EN 1171 e EN 558-1, corpo e coperchio in ghisa sferoidale rivestita con strato epossidico termoindurente anticorrosione spessore minimo 250 micron, stelo di manovra in acciaio inossidabile, cuneo in ghisa sferoidale vulcanizzato con gomma EPDM, foratura delle flange PN 16; a corpo ovale: DN 80 mm	cad	2.0	140,04	280,08
Fornitura di flangia libera per cartella in acciaio PN 16: De mm 90	cad	2.0	7,72	15,44
Fornitura di saracinesca conforme alle norme EN 1074, EN 1171 e EN 558-1, corpo e coperchio in ghisa sferoidale rivestita con strato epossidico termoindurente anticorrosione spessore minimo 250 micron, stelo di manovra in acciaio inossidabile, cuneo in ghisa sferoidale vulcanizzato con gomma EPDM, foratura delle flange PN 16; a corpo ovale: DN 150 mm	cad	2.0	295,44	590,88
Fascia termorestringente aperta per giunzioni saldate: pezza di chiusura dim.100 mm	m	1.0	9,40	9,40
Fornitura di idrante sottosuolo tipo B, conforme alle norme EN 14384 e EN 1074-6, con attacco rapido a baionetta, corpo monoblocco in ghisa sferoidale rivestita con strato epossidico termoindurente anticorrosione spessore minimo 250 micron, sistema di tenuta primaria mediante tampone in ghisa sferoidale rivestito in gomma EPDM e secondaria multi O-Ring in gomma EPDM alloggiati in materiale esente da corrosione, stelo di manovra in acciaio inossidabile, disco antifrizione in resina sintetica POM, otturatore in ghisa sferoidale completamente vulcanizzato con gomma EPDM, dispositivo di manovra in alluminio PN 16: DN 80	cad	2.0	152,85	305,70

ALLEGATO 1: Preventivo

DESCRIZIONE	UM	Q.TA'	COSTO UNITARIO	COSTO TOTALE
Posa di idrante sottosuolo, compresi tutti i materiali necessari e quanto altro per dare l'opera finita a perfetta regola d'arte	cad	2.0	63,93	127,86
Chiusino ovale per idrante sottosuolo in ghisa con coperchio bloccato sul corpo mediante chiave di fermo e superficie esposta antiscivolo	cad	2.0	93,07	186,14
Posa di chiusino per idrante	cad	2.0	10,65	21,30
Nastro di segnalazione in PE, per la segnalazione di condotte interrato, con scritta nera su fondo blu: altezza 100 mm	m	450.0	0,05	22,50
Posa di nastro di segnalazione in PE, compresi tutti i materiali necessari e quanto altro per dare l'opera finita a perfetta regola d'arte	m	450.0	0,96	432,00

ALLEGATO 1: Preventivo

DESCRIZIONE	UM	Q.TA'	COSTO UNITARIO	COSTO TOTALE
Fornitura di cavo di localizzazione tubi in resina o di collegamento reti per protezione catodica, tipo unipolare in guaina flessibile, tipo FG7(O)R1, da posare a fondo scavo, compreso giunzioni con morsetti: - sezione 1*16 mm2	m	470.0	1,65	775,50
Posa in opera di cavo di localizzazione tubi in resina o di collegamento reti per protezione catodica, compreso giunzioni con morsetti, fornitura esclusa. Posa a fondo scavo durante la realizzazione di nuove linee in resina: - sezione da 1*6 mm2 a 1*25 mm2	m	470.0	0,77	361,90
Palina tipo conchiglia per alloggio cavi (da giunto dielettrico, di segnalazione o misura): tipo normale	cad	1.0	33,69	33,69
Messa in opera di palina tipo conchiglia per alloggio cavi (da giunto dielettrico, di segnalazione o misura)	cad	1.0	41,17	41,17
Fornitura targhe segnalatrici di idranti, giunti dielettrici con chiusino e saracinesche: in lamiera	cad	6.0	0,77	4,62

ALLEGATO 1: Preventivo

DESCRIZIONE	UM	Q.TA'	COSTO UNITARIO	COSTO TOTALE
Messa in opera di targhe segnaltrici di idranti, giunti dielettrici con chiusino e saracinesche, compresi i materiali occorrenti alla posa a regola d'arte. Nel caso di costruzione di cippi o di posa in opera di pali, tali supporti saranno compensati a parte. Il prezzo comprende la posa su manufatti esistenti, il fissaggio, e l'apposizione delle coordinate con la sigla di identificazione (S, I, G).	cad	6.0	10,31	61,86
Tubo in polietilene ad alta densità PE 100, conforme alla norma UNI EN 12201 per acqua potabile e da potabilizzare, rispondente alle prescrizioni igienico-sanitarie del D.Lgs n°174/04 e DM 21/03/73, e verificato secondo la norma UNI EN 1622, colore blu o nero con linee azzurre coestruse. I tubi dovranno essere forniti con tappi o cappucci di protezione in materiale plastico al fine di garantire la salubrità della condotta: SDR 11 (PN16) - diametro esterno 180 mm	m	450.0	34,62	15.579,00
Posa in opera nelle trincee o nei manufatti di tubi in polietilene a alta densità; compreso l'eventuale carico e trasporto da deposito di cantiere, lo sfilamento, la sistemazione a livelletta, la formazione dei giunti mediante saldature; diametro esterno da 110 a 180 mm	m	450.0	12,49	5.620,50
Raccordi a saldare in polietilene ad alta densità PE 100 per tubi in polietilene di condotte in pressione: curva a 90° stampata, PN 16: diametro esterno 180 mm	cad	8.0	60,89	487,12
Posa in opera nelle trincee o nei manufatti di raccordi a saldare in polietilene a alta densità; compreso l'eventuale carico e trasporto da deposito di cantiere, lo scarico, la sistemazione, le saldature; compreso il collaudo, prova idraulica ed ogni altro onere: diametro esterno da 110 a 180 mm	cad	8.0	30,29	242,32

ALLEGATO 1: Preventivo

DESCRIZIONE	UM	Q.TA'	COSTO UNITARIO	COSTO TOTALE
Raccordi a saldare in polietilene ad alta densità PE 100 per tubi in polietilene di condotte in pressione: TI a 90° stampato, PN 16: diametro esterno 180 mm	cad	2.0	98,59	197,18
Raccordi a saldare in polietilene ad alta densità PE 100 per tubi in polietilene di condotte in pressione: riduzione stampata, PN 16: diametro esterno 160 mm - riduzione De 90/110/125/140 mm	cad	2.0	28,69	57,38
Raccordi a saldare in polietilene ad alta densità PE 100 per tubi in polietilene di condotte in pressione: riduzione stampata, PN 16: diametro esterno 180 mm - riduzione De 125/140/160 mm	cad	2.0	33,08	66,16
Raccordi a saldare in polietilene ad alta densità PE 100 per tubi in polietilene di condotte in pressione: cartella stampata cordolo lungo, PN 16: diametro esterno 90 mm	cad	2.0	8,13	16,26
Posa in opera nelle trincee o nei manufatti di raccordi a saldare in polietilene a alta densità; compreso l'eventuale carico e trasporto da deposito di cantiere, lo scarico, la sistemazione, le saldature; compreso il collaudo, prova idraulica ed ogni altro onere: diametro esterno da 20 a 90 mm	cad	2.0	17,81	35,62

ALLEGATO 1: Preventivo

DESCRIZIONE	UM	Q.TA'	COSTO UNITARIO	COSTO TOTALE
Raccordi a saldare in polietilene ad alta densità PE 100 per tubi in polietilene di condotte in pressione: cartella stampata codolo lungo, PN 16: diametro esterno 180 mm	cad	2.0	30,20	60,40
Raccordi a saldare in polietilene ad alta densità PE 100 per tubi in polietilene di condotte in pressione: manicotto elettrosaldabile, PN 16: diametro esterno 90 mm	cad	2.0	9,97	19,94
Mano d'opera impianti tecnologici: operaio qualificato montatore - 3° categoria	ora	8.0	26,46	211,68
Mano d'opera impianti tecnologici: operaio specializzato montatore - 4° categoria	ora	8.0	27,63	221,04
Coppia semaforica per senso unico alternato (minimo 10 gg): fino al 10 giorno	giorno	10.0	26,73	267,30

ALLEGATO 1: Preventivo

DESCRIZIONE	UM	Q.TA'	COSTO UNITARIO	COSTO TOTALE
Autocarro ribaltabile: portata 10.000 kg: a caldo	ora	8.0	73,27	586,16
Mini-escavatore, potenza 25/40 HP, compreso carburante, lubrificante: con operatore	ora	8.0	50,31	402,48
Permesso	Euro	32.0	1,00	32,00
Recinzione provvisoria modulare da cantiere in pannelli di altezza 2.000 mm e larghezza 3.500 mm, con tamponatura in rete elettrosaldada con maglie da 35 x 250 mm e tubolari laterali o perimetrali di diametro 40 mm, fissati a terra su basi in calcestruzzo delle dimensioni di 700 x 200 mm, altezza 120 mm, ed uniti tra loro con giunti zincati con collare, comprese aste di controventatura: allestimento in opera e successivo smontaggio e rimozione a fine lavori	m	100.0	1,15	115,00
Bagno chimico portatile per cantieri edili, in materiale plastico, con superfici interne ed esterne facilmente lavabili, con funzionamento non elettrico, dotato di un WC alla turca ed un lavabo, completo di serbatoio di raccolta delle acque nere della capacità di almeno 200 l, di serbatoio di accumulo dell'acqua per il lavabo e per lo scarico della capacità di almeno 50 l, e di connessioni idrauliche acque chiare e scure. Dimensioni orientative 120 x 120 x 240 cm. Il WC dovrà avere una copertura costituita da materiale che permetta una corretta illuminazione interna, senza dover predisporre un impianto elettrico. Compreso trasporto, montaggio, smontaggio, preparazione della base e manutenzione	cad	1.0	164,00	164,00

ALLEGATO 1: Preventivo

DESCRIZIONE	UM	Q.TA'	COSTO UNITARIO	COSTO TOTALE
Recinzione provvisoria modulare da cantiere in pannelli di altezza 2.000 mm e larghezza 3.500 mm, con tamponatura in rete elettrosaldata con maglie da 35 x 250 mm e tubolari laterali o perimetrali di diametro 40 mm, fissati a terra su basi in calcestruzzo delle dimensioni di 700 x 200 mm, altezza 120 mm, ed uniti tra loro con giunti zincati con collare, comprese aste di controventatura: costo di utilizzo mensile	m	100.0	0,32	32,00

QUADRO RIASSUNTIVO DEL CONTRIBUTO RICHIESTO

IMPONIBILE	64.151,58 €
IVA	14.113,35 €
TOTALE CONTRIBUTO	78.264,93 €

ALLEGATO 2: DATI RICHIESTI PER EMISSIONE FATTURA

DA COMPILARE SOLO SE:

- la fattura deve essere emessa a **soggetto/i diverso/i dall'intestatario** del preventivo;
- (per persone giuridiche)** la fattura deve essere emessa in modalità **SPLIT PAYMENT** operazione con scissione dei pagamenti - decreto legislativo. N. 50 del 24.4.2017 in estensione dell'Art.17-Ter del DPR 633/72

PREVENTIVO NUMERO P-16354-18 IN COMUNE DI PIOLTELLO

IMPORTO AL NETTO DI IVA 64.151,58 + IVA 22 % = IMPORTO LORDO € 78.264,93

In relazione al pagamento del preventivo sopra indicato si richiede di emettere la/le seguente/i fatture:

_____ Cognome e Nome o ragione sociale	_____ codice fiscale e partita IVA (obbligatoria)
_____ Indirizzo pec (in alternativa indirizzo mail) **	_____ codice destinatario (alfanumerico di 7 cifre) **
_____ Recapito	_____ Importo da fatturare al netto di Iva ____%
_____ CAP	_____ Comune
_____ CAP	_____ Provincia
** Nb: a decorrere dal 1/1/2019 la fatturazione si intenderà elettronica; nel caso in cui il cliente (privato) non comunichi alcun indirizzo telematico, Cap Holding Spa potrà rilasciare solo una copia cartacea o inviarla via e-mail, ma la copia originale potrà essere consultata o scaricata dal cliente privato sul portale dell'agenzia delle entrate "fatture e corrispettivi".	

Da trasmettere a CAP HOLDING spa:
via Mail - fatturazionepreventivi@gruppocap.it
via fax al numero 02.82502.280

TIMBRO E FIRMA DELL'INTESTATARIO DEL PREVENTIVO

ALLEGATO 3: Elementi necessari per l'esecuzione del lavoro richiesto

Elemento necessario per l'esecuzione del lavoro richiesto	Stima dei tempi di acquisizione
Manomissione suolo pubblico comunale	60
Ordinanza viabilistica alla polizia locale	20


ALLEGATO 4: Tempo massimo di espletamento della prestazione richiesta e relativo indennizzo

Indicatore	Tipologia Standard	Standard (i giorni, laddove non specificato, si intendono lavorativi)	Note	Indennizzo automatico in caso di mancato rispetto
Tempo di preventivazione estensione rete idrica	Generale	60 giorni lavorativi comunicati a seguito del primo sopralluogo	Tempo intercorrente tra la data di ricevimento da parte del gestore della documentazione di sviluppo progettuale e la data di invio del preventivo al richiedente	Non Previsto
Tempo di esecuzione estensione rete idrica	Generale	120 giorni lavorativi indicati a preventivo	Tempo intercorrente tra la data di accettazione del preventivo da parte del cliente e la data di completamento dei lavori da parte del gestore	Non Previsto


Corografia - scala 1:10.000




Planimetria stato di fatto - scala 1:1000

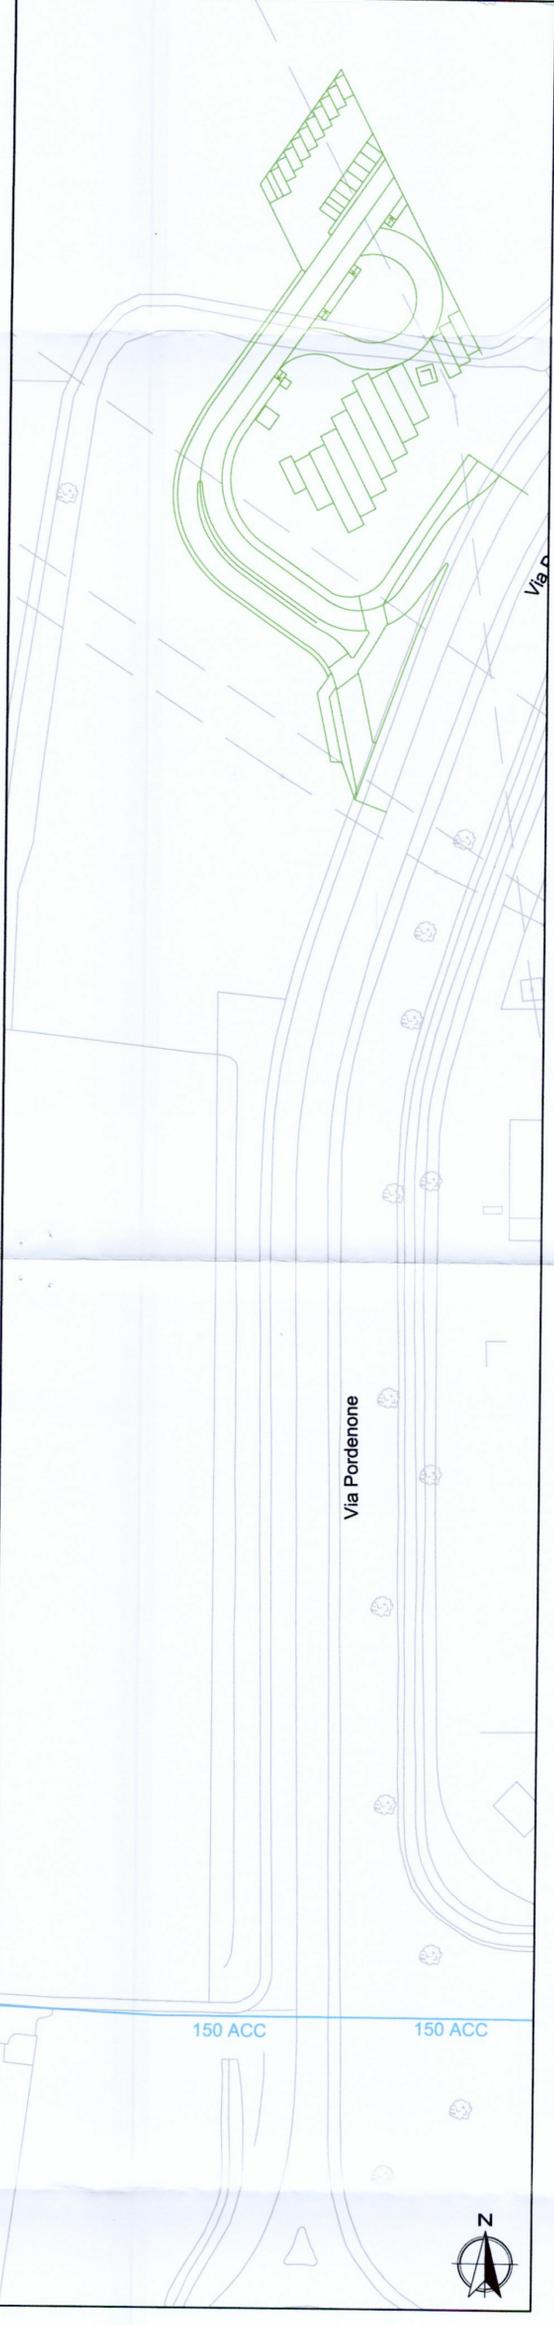


Planimetria di progetto - scala 1:1000

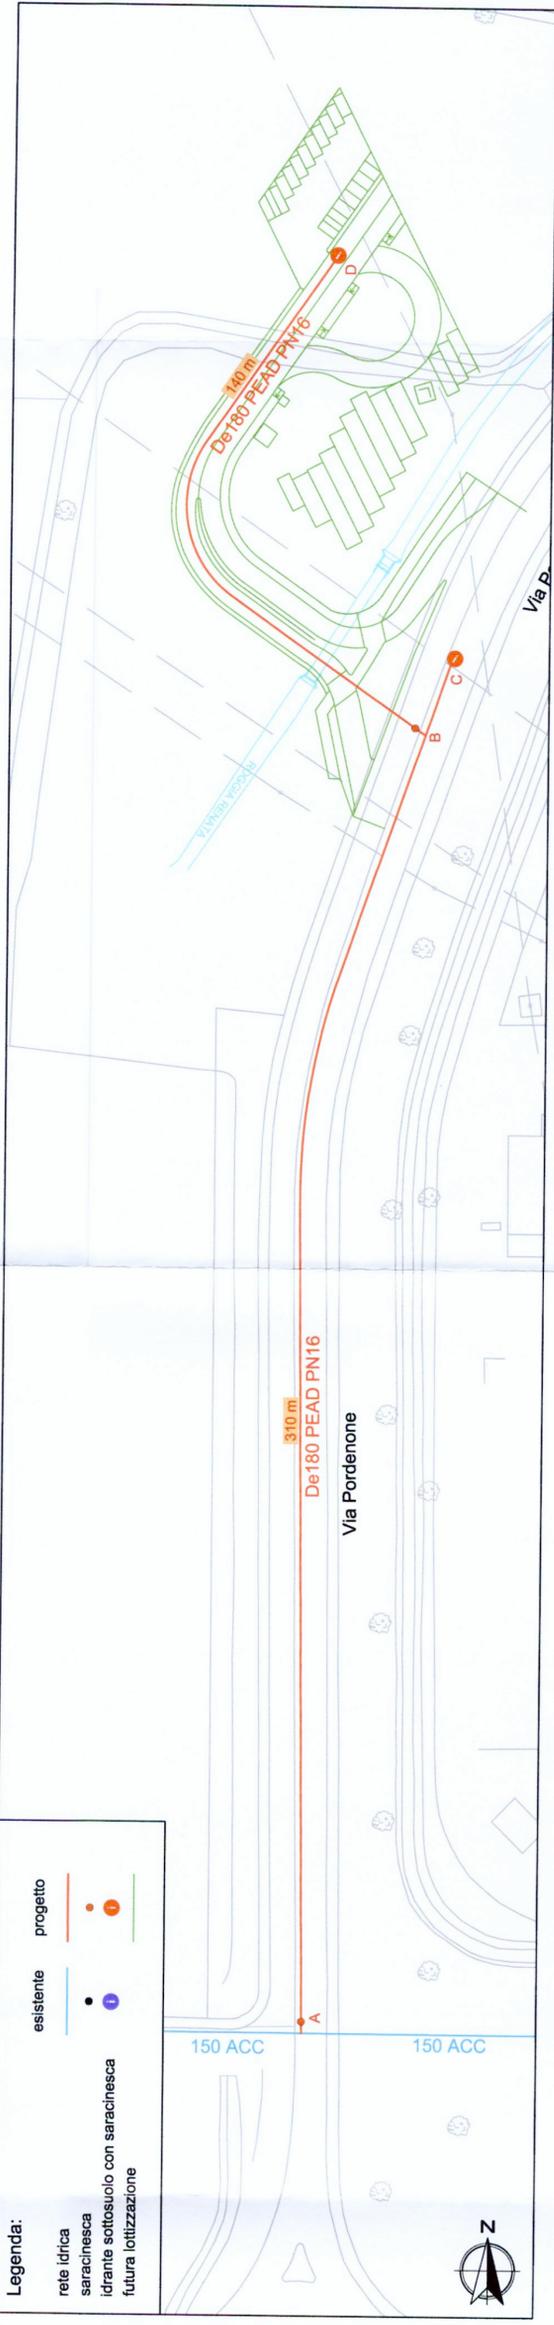

Sezione tipo di scavo su strada asfaltata
misure in centimetri

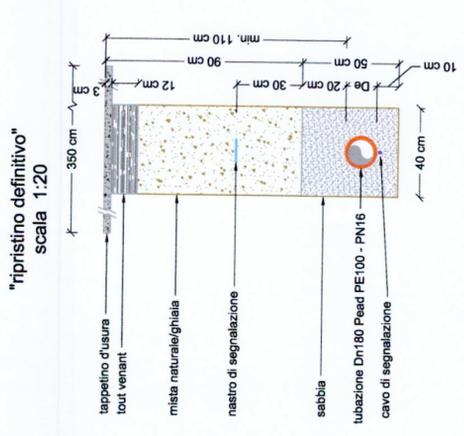

Sezione tipo di scavo su strada sterrata
misure in centimetri

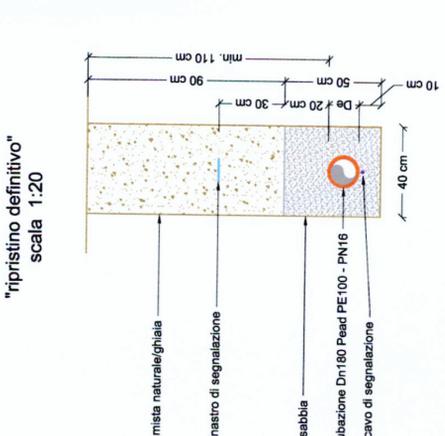

COMUNE DI PIOLTELLO ACQUEDOTTO

Estensione rete idrica
in Via Pordenone
Ambito di trasformazione "ADT 5"
STATO DI FATTO / PROGETTO

Corografia - Planimetrie - Sezioni di scavo

Rev	Data	Elaborato	Progettato	Autorizzato	Prima emissione	Descrizione
A	22/11/2018	geom. M.Piniabona	A. Calvi	ing. G. Vargiu		
FILE	Codice ISTAT Comune	Tipo Intervento		Prog/Prev/Manut	Numero CASE	Anno
	015175	AXXX		PRE	00707472	18
Area Tecnica - Allacciamenti ed estensioni reti						Tavola N°
Operation Intelligence - Ufficio Supporto Progetti						Scala
supporto.progetti@gruppcap.it						indicata



L'ENERGIA CHE TI ASCOLTA.
CASELLA POSTALE 1100 - 85100 POTENZA

Enel Servizio Elettrico SpA - Società con unico socio
Sede Legale 00198 Roma, Viale Regina Margherita 125
Reg. Imprese di Roma, C.F. e P.I. 09633951000 - R.E.A. 1177794
Capitale Sociale 10.000.000,00 Euro i.v. - Direzione e coordinamento di Enel SpA

D'ORSENIKO FRIULI SRL
V PORDENONE
20096 PIOLTELLO MI

N. Pratica: **00015387566**

Oggetto: Richiesta documentazione per emissione preventivo per sottoservizio di elettrificazione/lottizzazione Comune di PIOLTELLO

Gentile Cliente ,

con riferimento alla richiesta di cui all'oggetto Le comunichiamo che per inoltrare al Distributore la richiesta di sopralluogo/preventivo, è necessario l'invio in un'UNICA SOLUZIONE a Enel Servizio Elettrico casella postale 1100 - 85100 Potenza o al FAX 800 900 150 della seguente documentazione in formato UNI A4:

*	Denominazione della Lottizzazione/Elettificazione se residenziale / commerciale / artigianale / industriale
*	Copia della convenzione stipulata con il Comune (se non ancora in possesso non sarà possibile emettere ordine di sopralluogo)
*	Copia del progetto in formato UNI A4 con evidenziato il numero dei lotti
*	Stralcio planimetrico 1/2000 ed elaborato tecnico in formato UNI A4
*	Copia P.R.G. aggiornato della zona interessata in formato UNI A4
*	Dettaglio delle potenze richieste per singolo lotto/ unità immobiliare
*	Dati fiscali del richiedente per l'emissione del preventivo (denominazione -CF/PI-indirizzo di recapito)
*	Riferimento telefonico della persona referente da contattare per il sopralluogo.

La informiamo che al ricevimento della documentazione sopra indicata, verrà trasmesso l'ordine di lavoro verso il Distributore e la valorizzazione avverrà secondo quanto previsto dalla Delibera n. ARG/elt 199/11 del 29/12/2012 dell'Autorità per l'Energia Elettrica e il Gas (Art. 12) e successive modificazioni.

Le ricordiamo che in fase di sopralluogo/preventivo le potrebbe essere richiesto dal Distributore la sottoscrizione di una dichiarazione attestante l'impegno a rendere disponibile idoneo locale o porzione di terreno per la realizzazione della cabina di trasformazione eventualmente necessaria

Per quanto riguarda la successiva fatturazione dei contributi di elettrificazione non sarà possibile il frazionamento in millesimi né una suddivisione percentuale degli stessi.



G201300166162099ESE121010
117700705610102



L'ENERGIA CHE TI ASCOLTA.
CASELLA POSTALE 1100 - 85100 POTENZA

Per qualsiasi ulteriore chiarimento, potrà contattarci:

- per telefono tutti i giorni, dalle 0 alle 24 al numero verde 800 900 800, da tutti i numeri nazionali
- via fax al numero verde 800 900 150
- per lettera (Enel Servizio Elettrico casella postale 1100 - 85100 Potenza)

Distinti saluti.

17/01/2013

SERVIZIO CLIENTI



G201300166162099ESE121010
117700705610202

Prot. N.

COGESER



Esercizio : PREVENTIVO GAS

Preventivo numero; 2018 - 111 - G / 1

Data comunicazione : 25-10-2018

Intestatario : D'ORSENIGO FRIULI SRL

Residente a : MILANO (MI)

Indirizzo : VIA SIMONE D'ORSENIGO 25 20135

Cod. Fiscale / P. IVA : 00999360159 / 00999360159

Rimborso per ritardi a Noi imputabili

per l'esecuzione dei lavori (Euro):

Tempi previsti per autorizzazioni :

Tipo intervento : ESTENSIONE RETE

Del : 25/10/2018

Data richiesta : 25-10-2018

Utente : D'ORSENIGO FRIULI SRL

Comune sede dell'intervento : PIOLTELLO

Ubicazione fornitura : LOTT. AMBITO 5 VIA PORDENONE

Tipo utenza : Contatore da G40

Tipo utilizzo:

Tecnico di riferimento : RONCHI

Tempo massimo esecuzione lavori (gg. Lav.):

A carico del cliente :

Note

La nuova rete gas naturale verrà posata in area di cantiere dopo approntamento e definizione tracciato nuova strada. Per l'allacciamento d'utenza dovrà essere formulata nuova richiesta con specifiche della potenzialità prevista.

Imponibile:	Iva:	Imposta:	Esenzione:	Totale preventivo:
€ 21.806,25	22,00 %	€ 4.797,37	€ 0,00	€ 26.603,62

Il preventivo è puramente indicativo e pertanto l'importo richiesto non rappresenta il rimborso delle spese sostenute per la realizzazione dei lavori ma semplice contributo per il servizio prestato. LA PRESENTE OFFERTA HA VALIDITA' DI MESI 3.

In caso di accettazione del preventivo, per attivare la fornitura dovrà essere inoltrata richiesta tramite un venditore presentando la seguente documentazione: 1) Dich.sostitutiva di notorietà in bollo da € 14,62 compilata e firmata dal proprietario dell'immobile riportando numero e data Concessione Edilizia o altro titolo abilitante; 2) Documentazione tecnica installatore originale; 3) Cod. Fiscale; 4) Documento Identità; 5) Contratto di locazione se non proprietario; 6) Dati catastali dell'immobile.

PAGAMENTO:

Pagamento presso:

- Credito Cooperativo di Milano - Filiale di Melzo Sul C/C N.184949 intestato a COGESER S.p.a. -
CAB: 33400 - ABI: 08453 - IT33008453340000000184949
CAUSALE : N PREVENTIVO 2018 - 111 - G / 1

con le seguenti modalità:

- In contanti direttamente allo sportello della Banca
- Con bonifico bancario tramite la Vostra Banca
- Tramite assegno circolare (per importi superiori a Euro 516,46)

- Per tempo massimo di esecuzione del lavoro si intende il periodo intercorrente, espresso in giorni lavorativi, tra la data di pagamento del preventivo da parte del Cliente e la data di esecuzione stesso, a condizione che il Cliente abbia provveduto alla realizzazione delle opere di sua competenza.

- Tali termini sono da intendersi al netto dei tempi necessari per l'ottenimento dei permessi da parte di terzi.

Allegati:

- standard di qualità

Firma Cliente per ricevuta

Visto: Cogeser S.p.a.
Il Direttore tecnico

Ing. Giancarlo Vergani

COGESER S.p.a.



CAP

Nasce dall'acqua, cresce nel territorio

Assago, **27/12/2012**
 Prot. n. **9145/DTPR**

Cod. Progetto: _____

Da indicare in caso di risposta

Spett. le
 Lena Luca
 Via 4 Novembre, 2
 26827 Terranova dei Passerini (LO)

Inviato tramite FAX:
 (originale ai sensi dell'art. 45 Dlgs 82/05)

Oggetto: : Preventivo Amiacque n° 9952-12, via Via Pordenone - Pioltello

In riferimento a quanto in oggetto, in allegato si trasmette il preventivo di spesa per la realizzazione dei lavori di estensione rete fognaria via Pordenone.

L'inizio dei lavori è subordinato al versamento della somma riportata sul frontespizio del preventivo in argomento.

Vi comuniciamo che il pagamento della somma richiesta dovrà essere effettuato con bonifico bancario presso: **Banca di Legnano S.p.A. – via G.Verdi, 6 – 20121 Milano**, indicando obbligatoriamente seguenti dati:

Codice IBAN: IT 32 Z 03204 01600 000000001562

Causale del versamento: Prev. Amiacque n° 9952-12 Data: 4-12-2012 Lavori in Comune di: **Pioltello**

Beneficiario (da indicare nella causale): CAP HOLDING S.p.A

Le opere previste nel preventivo allegato, verranno realizzate dalla società **AMIACQUE S.r.l. – via Rimini 34, 20142 Milano**, a cui compete inoltre l'erogazione del servizio e la gestione degli allacciamenti.

Cordiali saluti

Il Dirigente Area Tecnica
 Ing. Davide Chiuch

Referente: P.I. Maurizio Bodini tel. 02/82502267
 maurizio.bodini@capholding.it

CAP Holding spa
 Viale del Mulino 2 - Edificio U10 - 20090 Assago (MI)
 Tel 02 826021 - Fax 02 82502.281
 PEC: capholding@legalmail.it
 Mail: info@capholding.it

**PROTOS
 SOA**





via Riforma, 34/36 20142 Milano - telefono 02 89520.1 fax 02 89540 058
Capitale Sociale 23.667.605,16 euro Partita IVA, Codice Fiscale e Iscrizione nel Registro
delle Imprese di Milano 03908100980 - R.E.A. di Milano numero 1716795
www.amiacque.it

Spett.le
LENA LUCA
VIA IV NOVEMBRE, 2
26827 - TERRANOVA DEI
PASSERINI(LO)

Oggetto: Preventivo Estensione rete fognatura

Numero Identificativo CAP: **66360-12**

Preventivo N. **9952-12** del **04/12/2012**

Comune: PIOLTELLO
Strada: VIA PORDENONE SNC

Con riferimento a quanto in oggetto, si e' redatto l'allegato preventivo di spesa il cui importo risulta essere di euro 236.690,95 comprensivo di I.V.A. al 10,00%

L'inizio dei lavori e' subordinato al versamento della somma sopra citata.

Il preventivo ha validita' 120 giorni decorsi i quali ne dovra' essere richiesta l'eventuale riemissione.

Nel caso i lavori di cui al presente preventivo, ai sensi dell'articolo 16 comma 7 del D.P.R. n. 380 del 06/06/2001, rientrino nella categoria delle opere di urbanizzazione primaria, e' necessario che tale condizione sia attestata in modo chiaro e inequivocabile mediante il seguente documento, da trasmettere via fax al numero 02/89520430:
- dichiarazione apposita del comune sul cui territorio dovranno essere effettuati i lavori.


Dovranno essere restituiti gli allegati debitamente compilati e sottoscritti.

Al fine di consentire l'invio di eventuali comunicazioni e' indispensabile che il committente comunichi tempestivamente e per iscritto ogni variazione che dovesse intervenire, circa le **generalita'** e/o l'indirizzo, ove inviare le comunicazioni stesse.
Salvo il caso di mancata esecuzione dei lavori o di esecuzione parziale, il contributo richiesto non e' soggetto a variazioni in piu' o in meno.


Sono state previste ore in economia per la posa dei pozzi disperdenti e dei separatori di olii con filtro a coalescenza. La spesa prevista come CCIA di 27.000 euro e' relativa alla fornitura e posa di n.2 separatori certificati con marchiatura CEE come previsto dalla normativa europea vigente 27.000 euro.

Distinti Saluti

Tecnico Referente
Biscia Emanuele Svil Tec

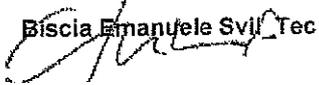

Il Direttore Impianti Depurazione e Reti Fognatura
Dott. Paolo Giovanni Viola

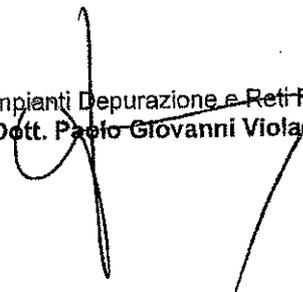

Allega:

- 1) Preventivo
- 2) Elaborati grafici: Tavola 1
- 3) Foglio dei dati richiesti per l'emissione delle fatture



via Rimini, 34/36 20142 Milano - telefono 02 89520.1 fax 02 89540.058
 Capitale Sociale 23.667.606,16 euro - Partita IVA, Codice Fiscale e iscrizione nel Registro
 delle Imprese di Milano 03900160960 - R.E.A. di Milano numero 1716795
 www.amiacque.it

MANODOPERA E PRESTAZIONI

Descrizione	UM	Qta	Costo Unitario	Costo Totale
Fornitura e posa in opera ghiaia grossa o mista di cava	m3	1000	19,12 €	19.120,00 €
Binder conglomerato superfici fino 50m2 per m2 ecced 5 diametro esterno 500 mm.	m2	45	14,28 €	642,60 €
Cameretta prefabbricata area<= 1 m2 h<=1,40m (rid 25%)	m	25	47,45 €	1.186,25 €
Tappeti usura superfici fino 9m2 e per qualsiasi spessore	n	24	230,69 €	5.536,56 €
Fornitura coperchio pozzo chiusini cls diam 200cm	cad	1	204,00 €	204,00 €
Tubazioni PVC a bicchiere 8KN/m2 ?e 160 mm	n	5	140,40 €	702,00 €
Tubazioni PVC a bicchiere 8KN/m2 ?e 355 mm.	m	172	5,10 €	877,20 €
Tubazioni PVC a bicchiere 8KN/m2 ?e 450 mm	m	505	24,00 €	12.120,00 €
Posa tubi PVC 355mm PFRV 350mm	m	170	38,61 €	6.563,70 €
Manodopera edile - operaio qualificato	m	505	18,11 €	9.145,55 €
Nolo escavatore fino a 100 HP	m	505	18,11 €	9.145,55 €
Binder conglomerato superfici fino 5m2 qualsiasi spessore	ora	24	28,80 €	691,20 €
Fornitura pozzo perdente diam int 200cm h=60cm lt 1885/800kg	ora	24	45,43 €	1.090,32 €
Tubazioni PVC a bicchiere 8KN/m2 ?e 630 mm	cad	1	183,60 €	183,60 €
Camino d'accesso camerette sezione fino a 1 m2	n	30	89,24 €	2.677,20 €
Manodopera edile - operaio specializzato	m	25	75,35 €	1.883,75 €
Cameretta prefabbricata area<=3 m2 h<=1,80m (rid 25%)	m	17,50	57,02 €	997,85 €
Posa tubi PVC 450mm PFRV 450mm	ora	24	31,51 €	756,24 €
Esecuzione di foro su collettore fino a ?200 mm	n	11	789,51 €	8.794,61 €
Allaccio a sella ?150 con Intaglio circolare su	m	170	19,76 €	3.359,20 €
Esecuzione di foro su collettore fino a 500 mm	n	43	57,72 €	2.481,96 €
Nolo autocarro portata da 13,5 a 21 t.	n	43	215,22 €	9.254,46 €
Scarificazione a freddo fino 10m2 qualsiasi spessore	n	1	102,30 €	102,30 €
Scarificazione a freddo fino 50m2-dopo 10mt-ogni cm piu	ora	24	37,69 €	904,56 €
Chiusini pozzetti ecc. dati in opera	cad	1	400,00 €	400,00 €
Scarificazione a freddo fino 50m2-dopo 10mt-fino 3cm	m2	280	0,70 €	196,00 €
Quota base allacc.to strada sterrata fino 3m 20cm 2mt prof	Kg	4000	1,72 €	6.880,00 €
Posa tubi PVC 160mm PFRV 150mm	m2	40	2,10 €	84,00 €
Posa tubi PVC 500mm PFRV 500mm	m2	40	2,10 €	84,00 €
Scavo parziale in trincea o pozzo fino 2 mt profondita	n	2	836,00 €	1.672,00 €
Scavo in galleria per condotti fognatura	m	172	11,51 €	1.979,72 €
Tappeti usura superfici fino 50m2 per m2 eccedenli primi 9	m	172	20,67 €	3.555,24 €
Fornitura posa caditoia stradale laterale senza sifone	m	25	20,67 €	516,75 €
Calcestruzzo kg 200 di cem. R=32,5	m3	1250	6,00 €	7.500,00 €
Compenso addizionale per armatura a cassero	m3	400	83,67 €	33.468,00 €
	m2	41	16,32 €	669,12 €
	n	43	103,23 €	4.438,89 €
	m3	200	59,65 €	11.930,00 €
	m2	800	21,23 €	16.984,00 €
Totale manodopera e prestazioni				175.993,59 €

QUADRO RIASSUNTIVO DEL CONTRIBUTO RICHIESTO



Via Rimini, 34/36 20142 Milano - telefono 02 89520.1 fax 02 89540.058
Capitale Sociale 23.867.606,16 euro - Partita IVA, Codice Fiscale e Iscrizione nel Registro
delle Imprese di Milano C3986180960 - R.E.A. di Milano numero 1716795
www.amiacque.it

QUADRO RIASSUNTIVO DEL CONTRIBUTO RICHIESTO

<i>Materiali</i>	0,00 €
<i>Manodopera e prestazioni</i>	175.993,59 €
<i>Trasporti</i>	0,00 €
<i>Permessi</i>	0,00 €
IMPORTO LAVORI	175.993,59 €
<i>Altri interventi con prezzi CCIAA</i>	27.000,00 €
<i>Spese generali (quota richiedente) 6%</i>	12.180,00 €
TOTALE	215.173,59 €
<i>IVA 10%</i>	21.517,36 €
TOTALE CONTRIBUTO	236.690,95 €



Trescore Balneario, **18 Aprile 2019**

Spett.le

D'ORSENIKO FRIULI SRL
Via Simone D'Orsenigo, 25
20135 Milano

M.7.3.01 REV. 04

OFFERTA 051 DEL 18/04/19

PREVENTIVO PER LAVORI DA ESEGUIRSI PRESSO VS. CANTIERE DI PIOLTELLO VIA PORDENONE

Con la presente siamo lieti di presentarVi la nostra migliore offerta per la fornitura e posa di

POS	DESIGNAZIONE LAVORI	U.M.	Q.tà	P.zzo UNITARIO	P.zzo TOTALE
	PALI				
055034b	Palo altezza 5mt in acciaio zincato, di forma conica, in opera compreso l'innalzamento del palo, bloccaggio con sabbia e sigillatura in cemento.	n	18	€ 452,49	€ 8.144,82
***	Posa palo esistente	n	2	€ 220,73	€ 441,46
	CORPI ILLUMINANTI				
	Corpo illuminante Iguzzini Archilede HP mini 24 led neut. White	n	20	€ 561,00	€ 11.220,00
	CAVI ELETTRICI				
025005a	Cavo bipolare flessibile 0.6/1 kV di rame isolato con gomma HEPR ad alto modulo e guaina in PVC speciale qualità Rz, non propagante l'incendio, a norme CEI 20-22 II, a contenuta emissione di gas corrosivi a norma CEI 20-37 II, tipo FG7OR e/o FG7OR Fornitura e posa cavo 2x2,5 mm ² UMI A1	m	150	€ 2,98	€ 447,00
025017f	Cavo quadripolare flessibile 0.6/1 kV di rame isolato con gomma HEPR ad alto modulo e guaina in PVC speciale qualità R2, non propagante l'incendio, a norme CEI 20-22 II, a contenuta emissione di gas corrosivi a norma CEI 20-37 II, tipo FG7R e/o RG7R 16 mm ² UMI A1: 265 m * 4	m	350	€ 4,87	€ 1.704,50
***	Fornitura e posa dei giunzioni in resina BT di derivazione palo e giunti tratta (Kit di giunzione linea palo (muffola); in opera UMI A1	n	20	€ 38,50	€ 770,00
	RIMOZIONE PALI ESISTENTI E ADEGUAMENTO IMPIANTO ESISTENTE IN SERIE				
205018	Rimozione armature esistenti	n	2	€ 39,75	€ 79,50
205016b	Rimozione pali di I.P. esistenti	n	2	€ 117,71	€ 235,42
TOTALE PREVENTIVO					€ 23.042,70 + i.v.a.

N.B.: validità dell'offerta 30 giorni

N.B.: l'impianto sarà totalmente realizzato in classe 2. (a parte il quadro di comando esistente) Al termine del lavoro sarà redatta la dichiarazione di conformità dell'impianto a regola dell'arte ai sensi dell'Art. 7, Decreto 22 Gennaio 2008, n. 37

Michael Inzis
S.E.F.F. S.r.l.



CQOP SOA
COMITATO ITALIANO QUALITÀ SERVIZI ORGANIZZAZIONE

Informativa sul trattamento dei dati personali

S.E.F.F. S.r.l., con sede legale in Via A. Locatelli, 19/B 24069 TRESORE BALNEARIO (BG), P.IVA 02710580164 (in seguito, " Titolare"), in qualità di titolare del trattamento, La informa ai sensi dell'art. 13 D.lgs. 30.6.2003 n. 196 (in seguito, "Codice Privacy") e dell'art. 13 Regolamento UE 2016/679 (in seguito, "GDPR") che i Suoi dati saranno trattati con le modalità e per le finalità seguenti:

1. Oggetto del trattamento

Il Titolare tratta i dati personali, identificativi (ad esempio, nome, cognome, ragione sociale, indirizzo, telefono, e-mail, riferimenti bancari e di pagamento - in seguito, "dati personali" o anche "dati"), da Lei comunicati in occasione della conclusione di contratti per i servizi del Titolare.

2. Finalità del trattamento

I Suoi dati personali sono trattati senza il Suo consenso espresso (art. 24 lett. a), b), c) Codice Privacy e art. 6 lett. b), e) GDPR), per le seguenti Finalità di Servizio:

- concludere i contratti per i servizi del Titolare;
- adempiere agli obblighi precontrattuali, contrattuali e fiscali derivanti da rapporti con Lei in essere;
- adempiere agli obblighi previsti dalla legge, da un regolamento, dalla normativa comunitaria o da un ordine dell'Autorità (come ad esempio in materia di anticiclaggio);
- esercitare i diritti del Titolare, ad esempio il diritto di difesa in giudizio.

3. Modalità di trattamento

Il trattamento dei Suoi dati personali è realizzato per mezzo delle operazioni indicate all'art. 4 Codice Privacy e all'art. 4 n. 2) GDPR e precisamente: raccolta, registrazione, organizzazione, conservazione, consultazione, elaborazione, modificazione, selezione, estrazione, raffronto, utilizzo, interconnessione, blocco, comunicazione, cancellazione e distruzione dei dati. I Suoi dati personali sono sottoposti a trattamento sia cartaceo che elettronico e/o automatizzato. Il Titolare tratterà i dati personali per il tempo necessario per adempiere alle finalità di cui sopra e comunque per non oltre 10 anni dalla cessazione del rapporto per Finalità di Servizio.

4. Accesso ai dati

I Suoi dati potranno essere resi accessibili per le finalità di cui all'art. 2:

- a dipendenti e collaboratori del Titolare, nella loro qualità di incaricati e/o responsabili interni del trattamento e/o amministratori di sistema;
- a società terze o altri soggetti (a titolo indicativo, istituti di credito, studi professionali, consulenti, società di assicurazione per la prestazione di servizi assicurativi, etc.) che svolgono attività in outsourcing per conto del Titolare, nella loro qualità di responsabili esterni del trattamento.

5. Comunicazione dei dati

Senza la necessità di un espresso consenso (ex art. 24 lett. a), b), d) Codice Privacy e art. 6 lett. b) e c) GDPR), il Titolare potrà comunicare i Suoi dati per le di cui all'art. 2 a Organismi di vigilanza (quali IVASS), Autorità giudiziarie, a società di assicurazione per la prestazione di servizi assicurativi, nonché a quei soggetti quali la comunicazione sia obbligatoria per legge per l'espletamento delle finalità dette. Detti soggetti tratteranno i dati nella loro qualità di autonomi titolari del trattamento. I Suoi dati non saranno diffusi.

6. Sicurezza

I dati vengono custoditi e controllati mediante adozione di idonee misure preventive di sicurezza, volte a ridurre al minimo i rischi di perdita e distruzione, di access non autorizzato, di trattamento non consentito e difforme dalle finalità per cui il trattamento viene effettuato.

7. Trasferimento dati

La gestione e la conservazione dei dati personali avverrà nel territorio dell'Unione Europea.

8. Diritti dell'interessato

Nella Sua qualità di interessato, ha il diritto di cui all'art. 15 GDPR e precisamente i diritti di:

- ottenere la conferma dell'esistenza o meno di dati personali che La riguardano, anche se non ancora registrati, e la loro comunicazione in forma intelligibile;
- ottenere l'indicazione: a) dell'origine dei dati personali; b) delle finalità e modalità del trattamento; c) della logica applicata in caso di trattamento effettuato con l'ausilio di strumenti elettronici; d) degli estremi identificativi del titolare, dei responsabili e del rappresentante designato ai sensi dell'art. 5, comma 2 Codice Privacy e art. 3, comma 1, GDPR; e) dei soggetti o delle categorie di soggetti ai quali i dati personali possono essere comunicati o che possono venirne a conoscenza in qualità di rappresentante designato nel territorio dello Stato, di responsabili o incaricati;
- ottenere: a) l'aggiornamento, la rettifica ovvero l'integrazione dei dati; b) la cancellazione, la trasformazione in forma anonima o il blocco dei dati trattati in violazione di legge, compresi quelli di cui non è necessaria la conservazione in relazione agli scopi per i quali i dati sono stati raccolti o successivamente trattati; c) l'attestazione che le operazioni di cui alle lettere a) e b) sono state portate a conoscenza, anche per quanto riguarda il loro contenuto, di coloro ai quali i dati sono comunicati o diffusi, eccettuato il caso in cui tale adempimento si rivela impossibile o comporta un impiego di mezzi manifestamente sproporzionato rispetto al diritto tutelato;
- opporsi, in tutto o in parte per motivi legittimi al trattamento dei dati personali che La riguardano, ancorché pertinenti allo scopo della raccolta. Ove applicabili, Lei ha altresì i diritti di cui agli artt. 16-21 GDPR (Diritto di rettifica, diritto all'oblio, diritto di limitazione di trattamento, diritto alla portabilità dei dati, diritto di opposizione), nonché il diritto di reclamo all'Autorità Garante.

9. Modalità di esercizio dei diritti

Potrà in qualsiasi momento esercitare i diritti inviando una comunicazione:

- via e-mail, all'indirizzo: info@seffsrl.com
- oppure via posta A.R., a: S.E.F.F. S.r.l., Via A. Locatelli, 19/B - 24069 TRESORE BALNEARIO (BG)

10. Titolare, responsabile e incaricati

Il Titolare del trattamento è S.E.F.F. S.r.l.

L'elenco aggiornato dei responsabili e degli incaricati al trattamento è custodito ed è consultabile presso la sede del Titolare del trattamento.