


Piano delle Regole - Classificazione Vigente

Parcheggio Esselunga

scala 1:2.000

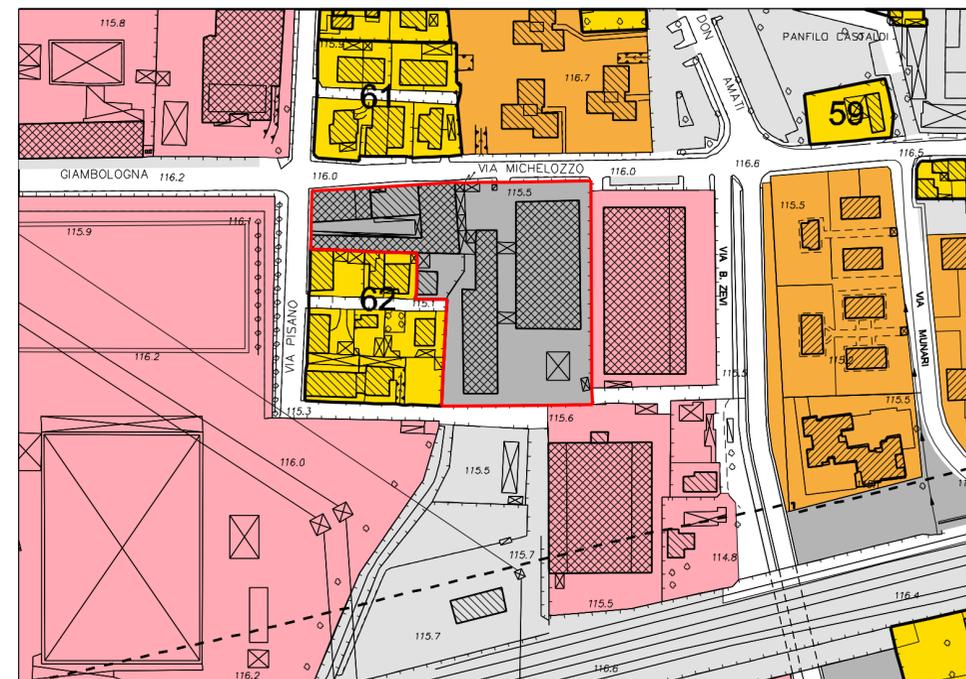

Piano delle Regole - Classificazione Variato

Parcheggio Esselunga

scala 1:2.000

Area di intervento Variante

LEGENDA

AMBITI URBANIZZATI

- AMBITO STORICO
- AMBITO RESIDENZIALE CONSOLIDATO INTENSIVO
- AMBITO RESIDENZIALE DI COMPLETAMENTO A VOLUMETRIA CONTROLLATA
- COMPARTI RESIDENZIALI DI RIQUALIFICAZIONE -CR-
- EPISODI PRODUTTIVI DA RIQUALIFICARE/TRASFORMARE
- AMBITI PRODUTTIVI ARTIGIANALI INDUSTRIALI
- AMBITI PRODUTTIVI CON ATTIVITA' AD ALTO RISCHIO DI INCIDENTE RILEVANTE
- AMBITI COMMERCIALI, TERZIARI, RICETTIVI
- AREE A VERDE PRIVATO INEDIFICABILE

AMBITI AGRICOLI

- AMBITO AGRICOLO A VOCAZIONE PRODUTTIVA
- AMBITO AGRICOLO DISMESSO IN DEGRADO DA RECUPERARE ALLE COLTURE NEL PLUS
- AMBITO AGRICOLO DI SALVAGUARDIA
- EDIFICI E COMPLESSI EDILIZI IN AMBITO AGRICOLO
 - A - EDIFICIO O COMPLESSO AGRICOLO CON ATTIVITA'
 - B - EDIFICIO O COMPLESSO COMPLETAMENTE RESIDENZIALE
 - C - EDIFICIO O COMPLESSO IN PARZIALE TRASFORMAZIONE
 - D - ALTRO
 - E - IMMOBILI IN CONTRASTO CON LE NORME D'AMBITO
- AMBITI AGRICOLO E DI SALVAGUARDIA NEL PLUS NON SOGGETTE A TRASFORMAZIONE URBANISTICA

AMBITI PER SERVIZI DI INTERESSE PUBBLICO

- AMBITI PER AREE E SERVIZI DI INTERESSE PUBBLICO ESISTENTI
- AMBITI PER AREE E SERVIZI DI INTERESSE PUBBLICO IN PROGETTO

AMBITI PER LA MOBILITA'


- RETE STRADALE COMUNALE ESISTENTE
- RETE STRADALE SOVRACOMUNALE ESISTENTE
- AMBITI NUOVA VIABILITA' SOVRACOMUNALE
- VIABILITA' DI PROGETTO
- ATTREZZATURE ED IMPIANTI AFFERENTI ALLA MOBILITA'

AMBITI DI SALVAGUARDIA

- AMBITO COMPRESI NEL PASM PARCO AGRICOLO SUD MILANO
- AMBITO DEL PLUS "PARCO DELLE CASCINE" ESISTENTE
- AMBITO DEL PLUS "PARCO DELLE CASCINE" DI PROGETTO
- AMBITI PER ATTIVITA' ESTRATTIVE

AMBITI DIVERSI

- AMBITI DI TRASFORMAZIONE A.G.T.
- AMBITO A.S.P. PER LA RIQUALIFICAZIONE DELL'AREA EX SISAS
- PIANI ATTUATIVI VIGENTI "PAV"
- RISPETTO CIMITERIALE
- RISPETTO STRADALE
- RISPETTO FERROVIA
- RISPETTO POZZI ACQUA POTABILE
- PERIMETRO CENTRO ABITATO
- CONFINE COMUNALE

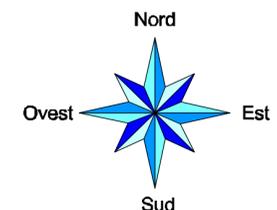

PIANO DI GOVERNO DEL TERRITORIO

PIANO DELLE REGOLE

Variante parziale al PdR e al PdS relativamente:
all'ambito residenziale a volumetria controllata n° 62 e 62/A
all'articolo 10 delle NTA disciplina dei sottotetti

arch. Paolo Margutti - Progettista e Dirigente di settore

Antonio Concas - Sindaco

geom. Vittorio Longari, arch. Gabriella Parodi, arch. Cristian Sanna - geom. Marco Perego
assoggettabilità VAS : dott.sa Laura Nichetti

CLASSIFICAZIONE DEL TERRITORIO COMUNALE STRALCIO TAVOLA 7e

data: giugno 2013 aggiornamenti: fase: VARIANTE

ADOZIONE Delibera di Consiglio n.
ESAME OSSERVAZIONI Delibera di Consiglio n.
APPROVAZIONE Delibera di Consiglio n.

software: Microstation V8 2004 Edition
Rilevo aerofotogrammetrico aprile 1995, nullo osta alla diffusione n. 01-310 del 27-06-1995.
Rappresentazione nella proiezione conforme Gauss - Boaga. Inquadramento C.T.R. rapp. 1:10.000
Tav. B8c1-B8d1-B8c2-B8d2-B8c3-B8d3. Eseguito da: Rossi s.r.l. Brescia.
Aggiornamento: marzo 2010 a cura Ufficio Tecnico Comunale di Pioltello (MI)

Tutti i diritti di riproduzione e rielaborazione sono riservati.



Città di Pioltello
provincia di Milano



TAVOLA:
scala: 1: 2000

