


### Piano delle Regole - Classificazione Vigente

Parcheggio Esselunga

scala 1:2.000

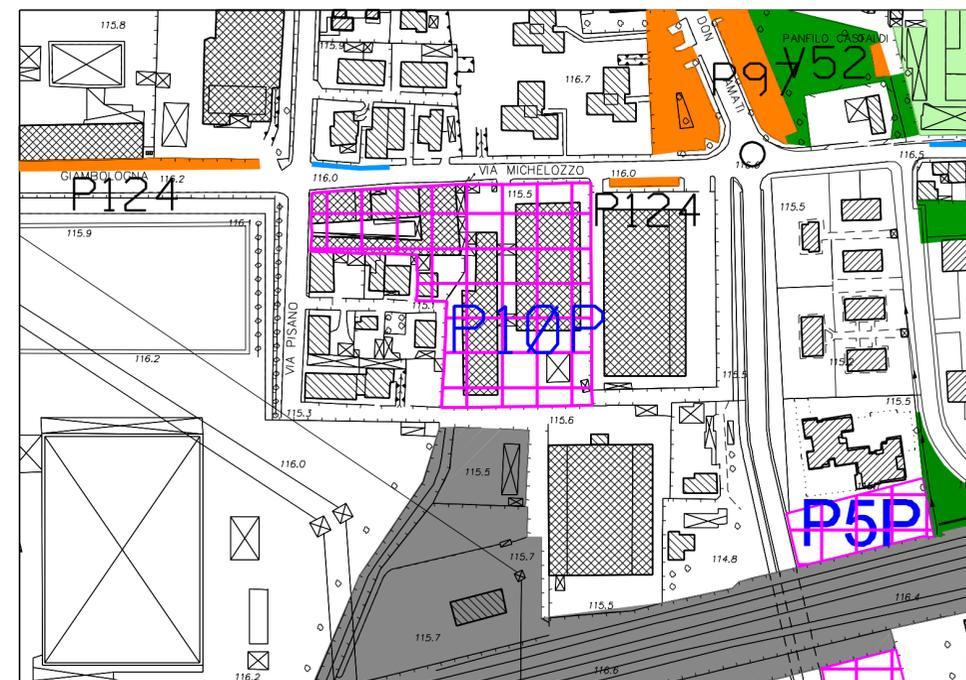

### Piano delle Regole - Classificazione Variato


Parcheggio Esselunga

scala 1:2.000

Area di intervento variante

### LEGENDA

- Confini comunali
- Servizi pubblici esistenti**
- Servizi Tecnologici
- Impianti Tecnologici
- Servizi Sociali
- Servizi Istruzione
- Edilizia Sociale
- Edilizia Aler
- Servizi Amministrativi
- Servizi Culturali
- AS Servizi Assistenziali
- Servizi Sanitari
- Servizi Sportivi
- Servizi Militari
- RE Servizi Religiosi
- Servizi Ricreativi
- Verde non attrezzato
- Parcheggi
- Parcheggi su strada
- Servizi solo al piano terra
- Servizi pubblici in corso di esecuzione**
- Servizi Religiosi
- Impianti Tecnologici
- Servizi Sociali
- Servizi Militari
- Edilizia Sociale
- Servizi Ricreativi
- Parcheggi
- Servizi Culturali
- Servizi Amministrativi
- Servizi Sanitari
- Servizi pubblici in progetto**
- Servizi in progetto**
- Viabilità di progetto

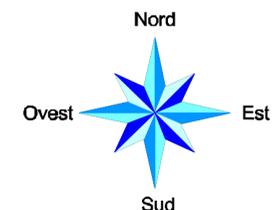

Città di Pioltello  
provincia di Milano



### PIANO DI GOVERNO DEL TERRITORIO

#### PIANO DEI SERVIZI

Variante parziale al PdR e al PdS relativamente:  
all'ambito residenziale a volumetria controllata n° 62 e 62/A  
all'articolo 10 delle NTA disciplina dei sottotetti

arch. Paolo Margutti - Progettista e Dirigente di settore

Antonio Concas - Sindaco

geom. Vittorio Longari, arch. Gabriella Parodi, arch. Tiziana Grechi - geom. Marco Perego  
assoggettabilità VAS : dott.sa Laura Nichetti

#### STRALCIO TAVOLA 5 Piano dei Servizi LOCALIZZAZIONE SERVIZI PUBBLICI

STATO DI FATTO IN CORSO DI ESECUZIONE IN PROGETTO

TAVOLA: **003**

scala: 1: 2000

data: giugno 2013      aggiornamenti:      fase: **VARIANTE**

ADOZIONE                      Delibera di Consiglio n.  
ESAME OSSERVAZIONI      Delibera di Consiglio n.  
APPROVAZIONE              Delibera di Consiglio n.

software: Microstation V8 2004 Edition  
Rilievo aerofotogrammetrico aprile 1995, nulla osta alla diffusione n. 01-310 del 27-06-1995.  
Rappresentazione nella proiezione conforme Gauss - Buaga. Inquadramento C.T.R. rapp. 1:10.000  
Tav B8c1-B8d1-B8d2-B8d3-B8c3-B8d3. Eseguito da: Rossi s.r.l. Brescia.  
Aggiornamento: marzo 2010 a cura Ufficio Tecnico Comunale di Pioltello (MI)

Tutti i diritti di riproduzione e rielaborazione sono riservati.

