



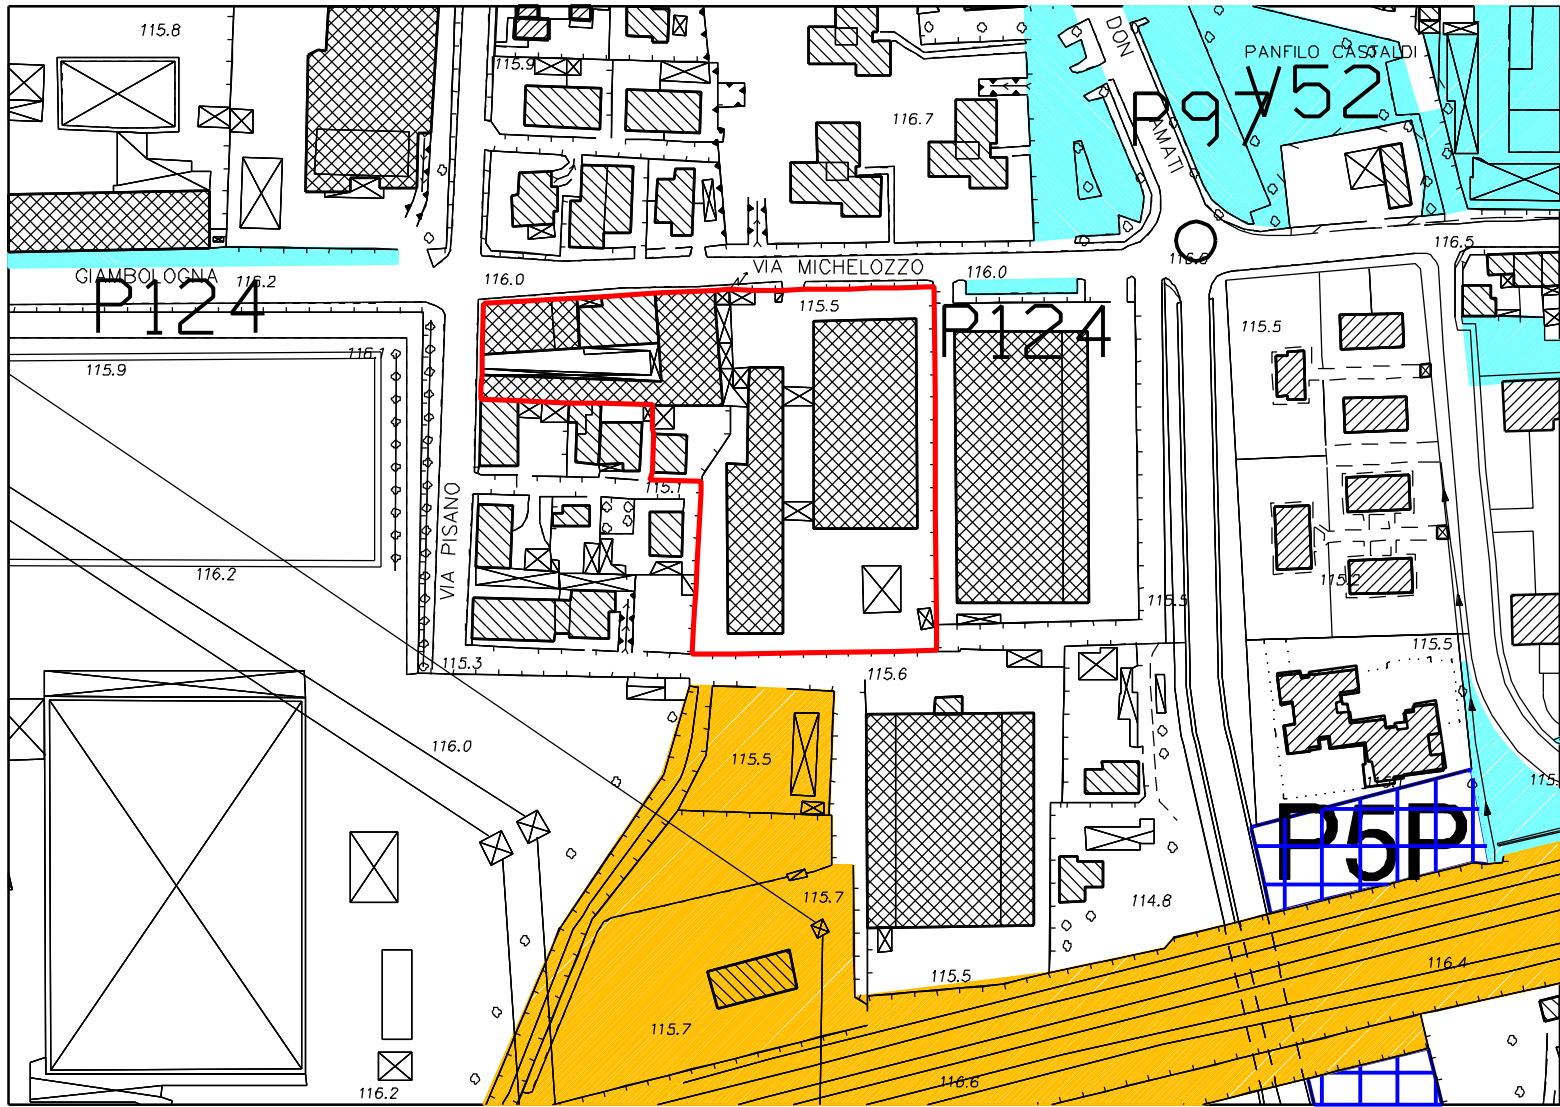

Piano delle Servizi - Classificazione Vigente

Parcheggio Esselunga scala 1:2.000


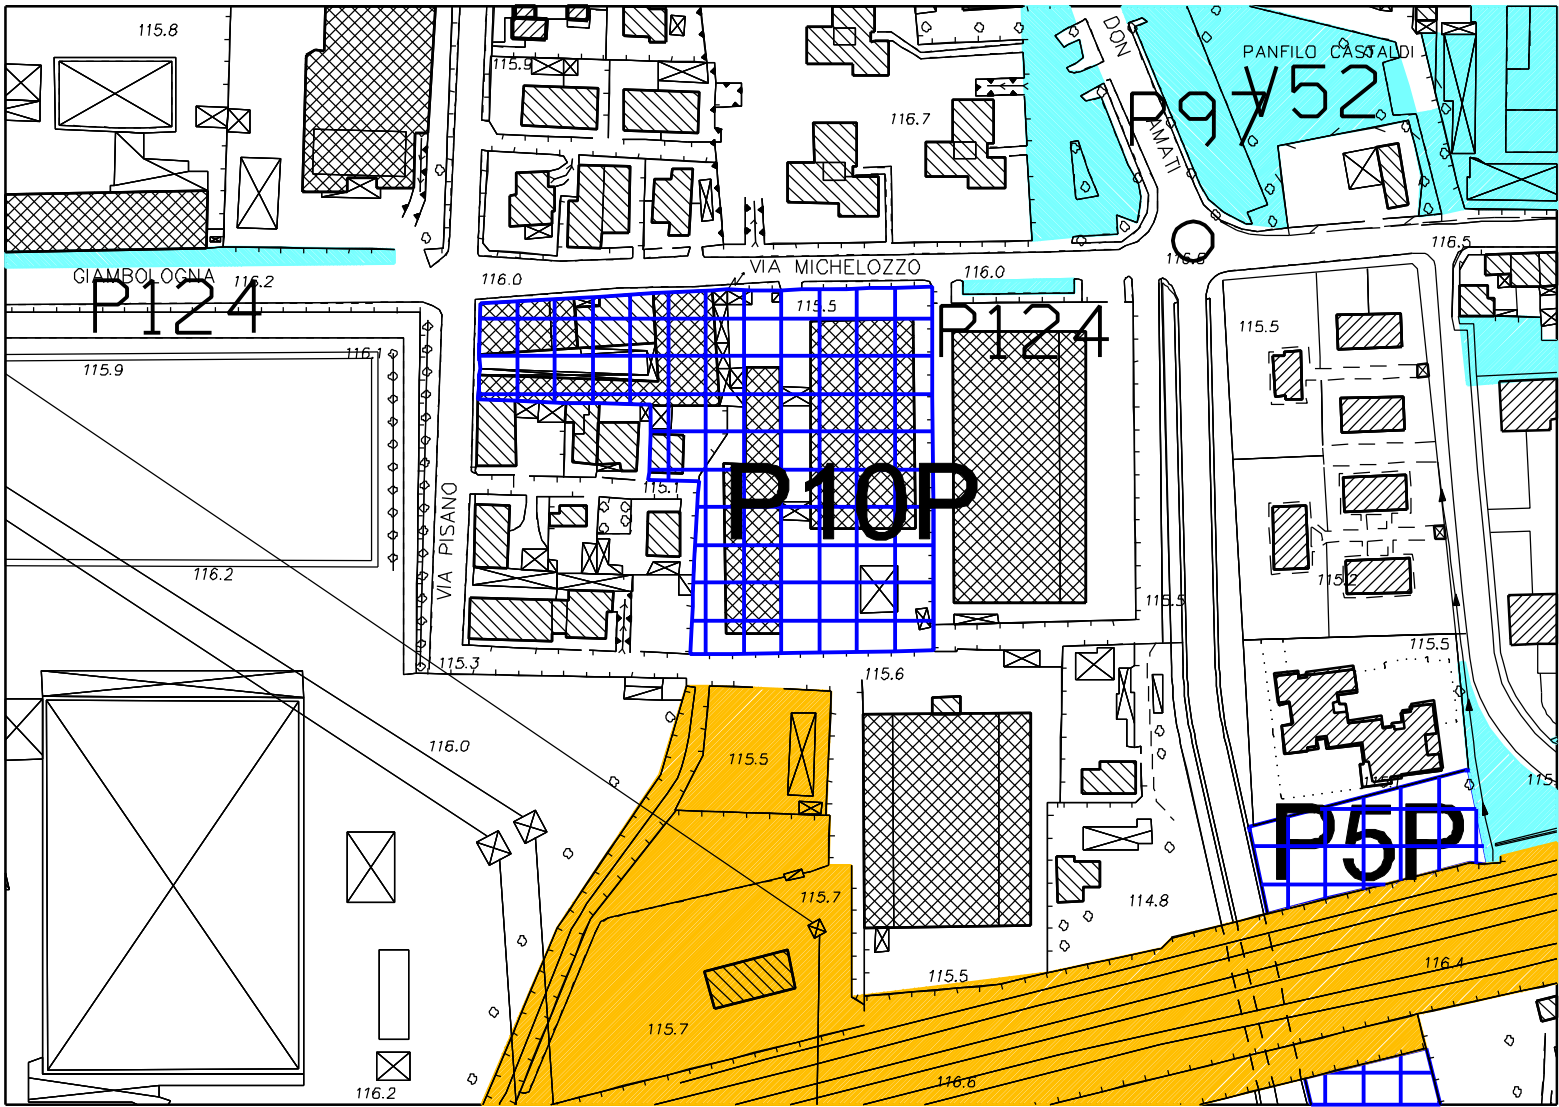



Piano delle Servizi - Classificazione Variato

Parcheggio Esselunga scala 1:2.000

 Area di intervento variante

LEGENDA

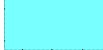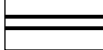-  Confini comunali
- Servizi pubblici con bacino d'utenza sovra comunale
 -  Servizi esistenti
 -  Servizi in corso di esecuzione
 -  Servizi in progetto
- Servizi pubblici con bacino d'utenza comunale
 -  Servizi esistenti
 -  Servizi in corso di esecuzione
 -  Servizi in progetto
-  Viabilità di progetto

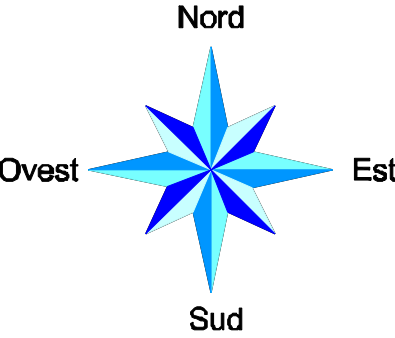

PIANO DI GOVERNO DEL TERRITORIO

PIANO DEI SERVIZI

*Variente parziale al PdR e al PdS relativamente:
all'ambito residenziale a volumetria controllata n° 62 e 62/A
all'articolo 10 delle NTA disciplina dei sottotetti*

arch. Paolo Margutti - *Progettista e Dirigente di settore*

Antonio Concas -
Sindaco

geom. Vittorio Longari, arch. Gabriella Parodi, arch. Tiziana Grechi - geom. Marco Peregò
assoggettabilità VAS : dott.ssa Laura Nichetti

STRALCIO TAVOLA 6 Piano dei Servizi BACINO D'UTENZA

STATO DI FATTO IN CORSO DI ESECUZIONE IN PROGETTO

data: giugno 2013	aggiornamenti:	fase : VARIANTE
ADOZIONE	Delibera di Consiglio n.	
ESAME OSSERVAZIONI	Delibera di Consiglio n.	
APPROVAZIONE	Delibera di Consiglio n.	

software: Microstation V8 2004 Edition
Rilevo aerofotogrammetrico aprile 1995, nulla osta alla diffusione n. 01-310 del 27-06-1995.
Rappresentazione nella proiezione conforme Gauss - Boaga. Inquadramento C.T.R. rapp. 1:10.000
Tav B8c1-B8d1-B8c2-B8d2-B8c3-B8d3. Eseguito da: Rossi s.r.l. Brescia.
Aggiornamento: marzo 2010 a cura Ufficio Tecnico Comunale di Pioltello (MI)

Tutti i diritti di riproduzione e rielaborazione sono riservati.



TAVOLA: **004**
scala: 1: 2000

