



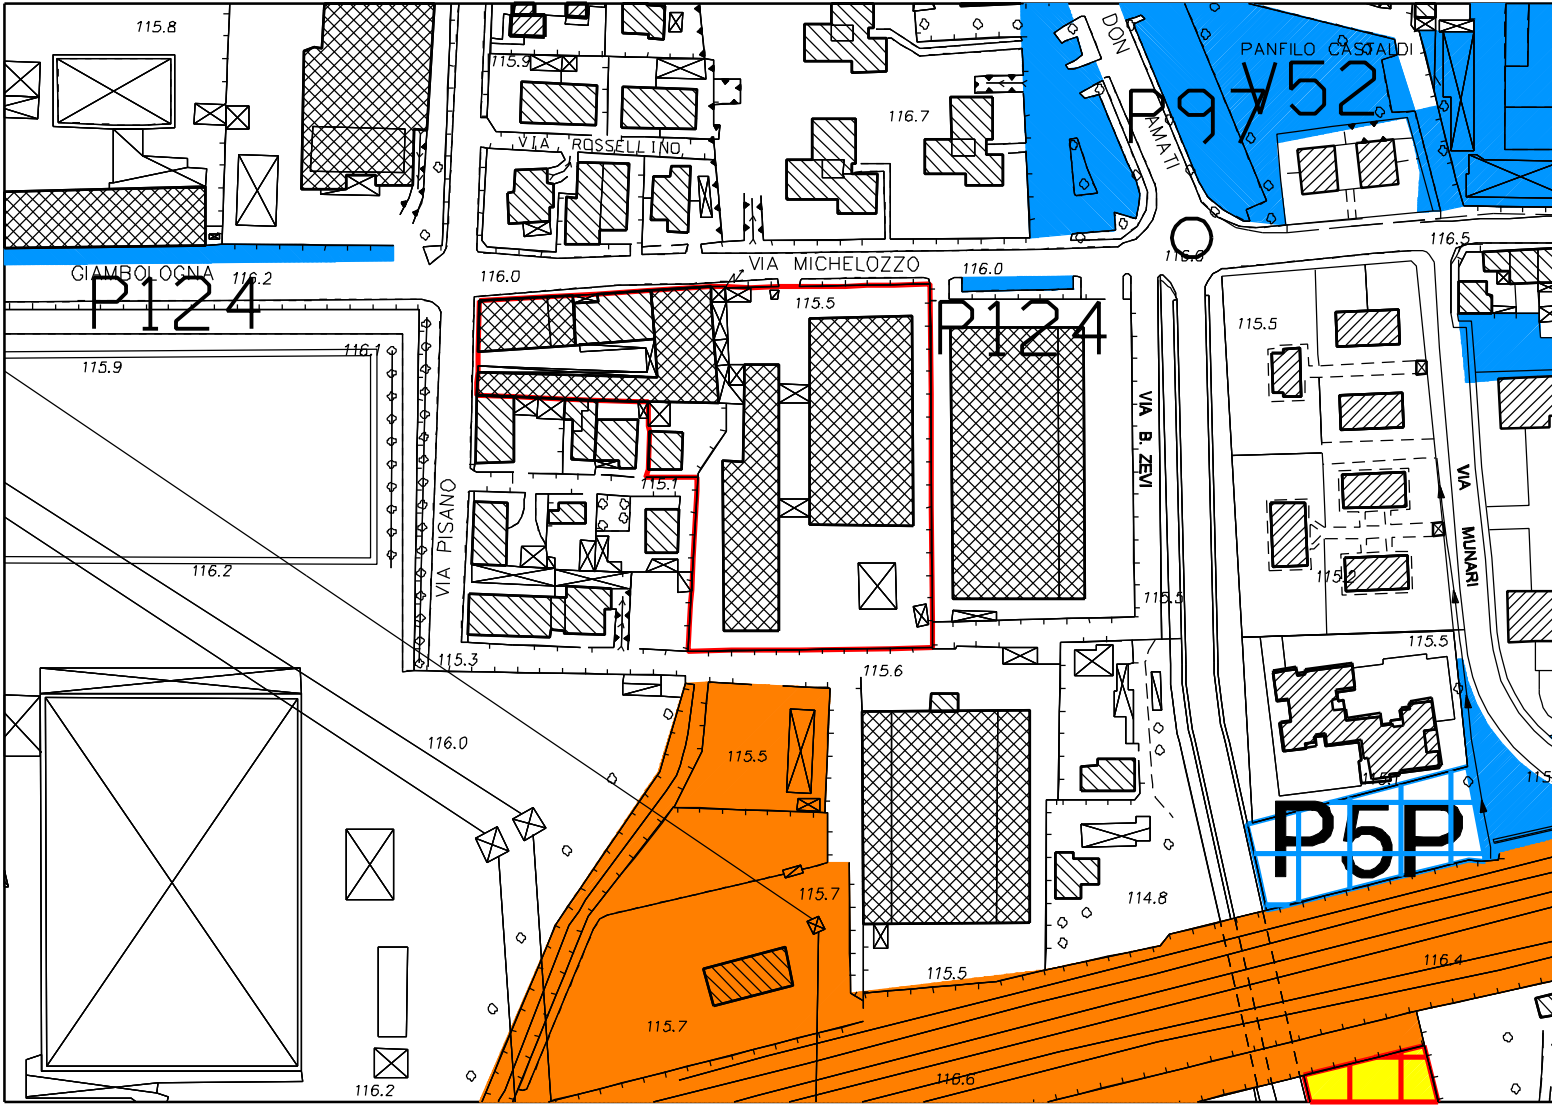

Piano delle Servizi - Classificazione Vigente

Parcheggio Esselunga

scala 1:2.000

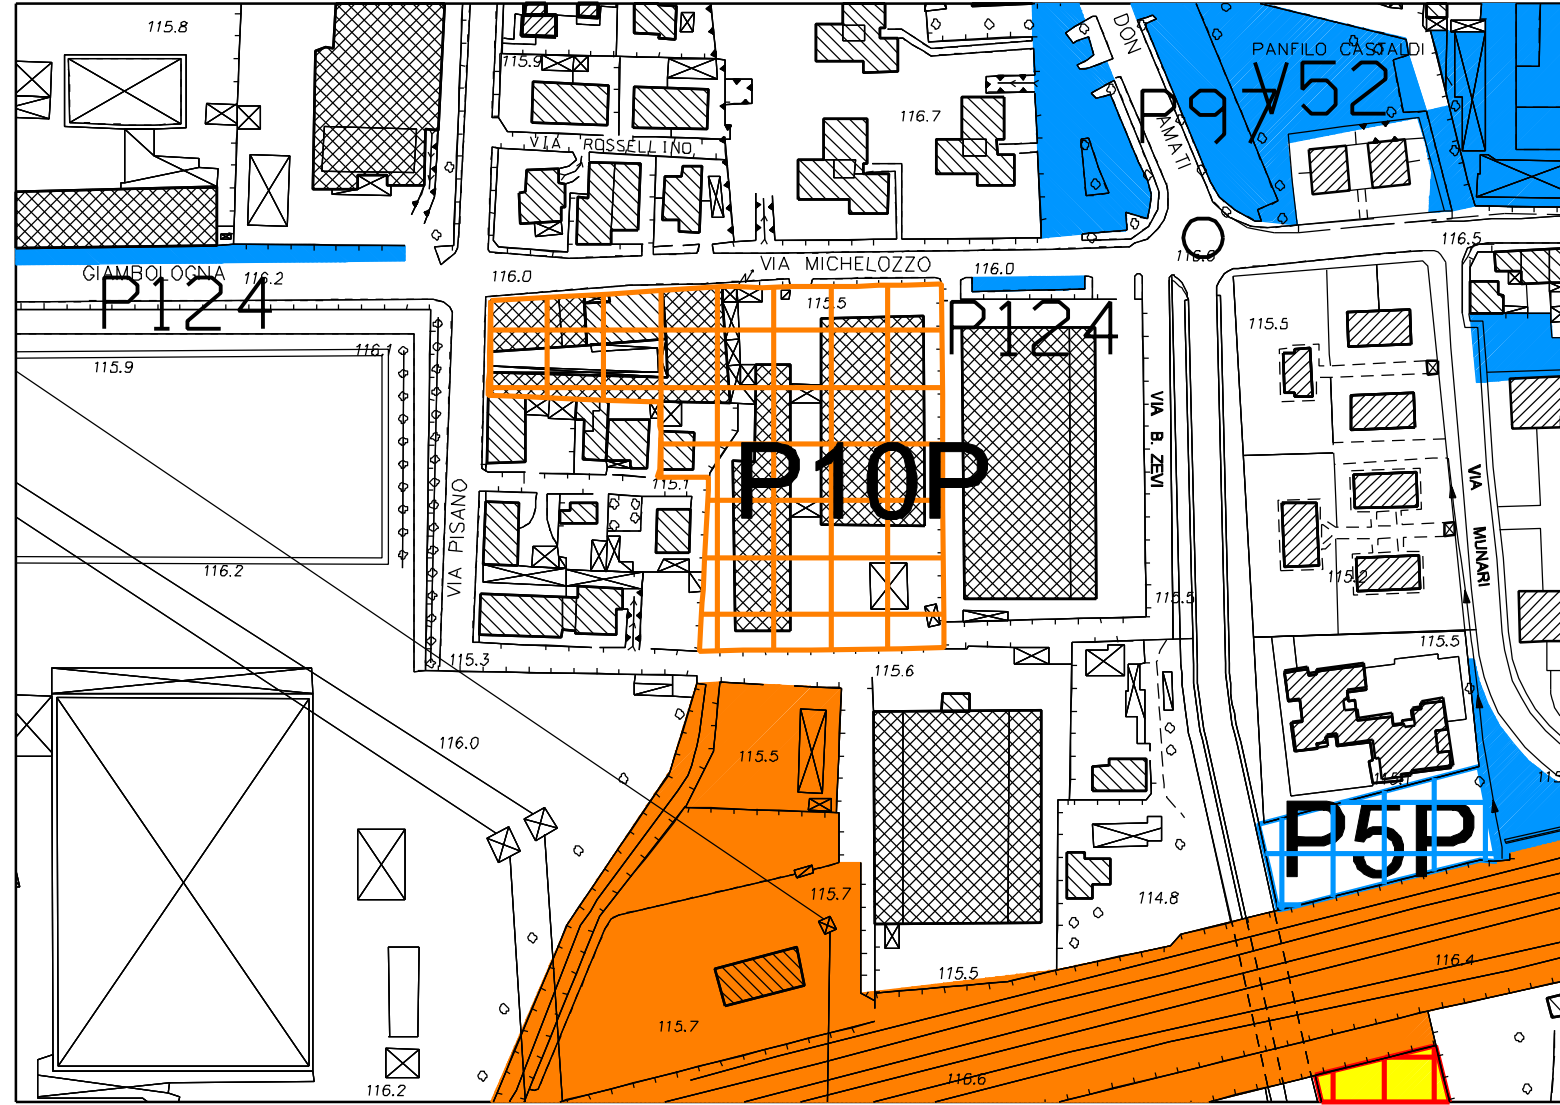

Piano delle Servizi - Classificazione Variato

Parcheggio Esselunga

scala 1:2.000



Area di intervento variante

LEGENDA

- Confini comunali
- Servizi pubblici esistenti
- Servizi di proprietà del Comune
 - Servizi di proprietà Provincia di Milano
 - Servizi di proprietà ALER
 - N.. Servizi di proprietà Enti Ecclesiastici
 - N.. Servizi di proprietà privata

Servizi pubblici in corso di esecuzione


- N.E Servizi di proprietà del Comune o in fase di cessione
- N.E Servizi di proprietà privata

Servizi pubblici in progetto

- N.P Servizi di proprietà del Comune
- N.P Servizi di proprietà della Provincia
- N.P Servizi di proprietà privata
- N.P Area di proprietà privata da acquisire

Reiterazione vincolo

Viabilità di progetto

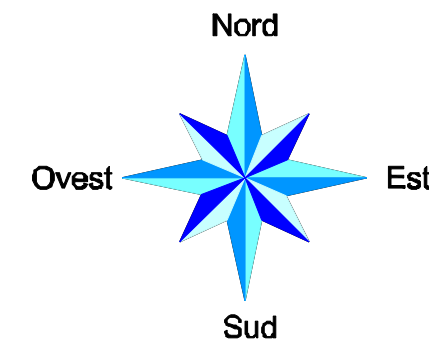

PIANO DI GOVERNO DEL TERRITORIO

PIANO DEI SERVIZI

*Variente parziale al PdR e al PdS relativamente:
all'ambito residenziale a volumetria controllata n° 62 e 62/A
all'articolo 10 delle NTA disciplina dei sottotetti*

arch. Paolo Margutti - *Progettista e Dirigente di settore*

Antonio Concas -
Sindaco

geom. Vittorio Longari, arch. Gabriella Parodi, arch. Tiziana Grechi - geom. Marco Peregò
assoggettabilità VAS : dott.sa Laura Nichetti

STRALCIO TAVOLA 7 Piano dei Servizi SERVIZI PUBBLICI - PROPRIETA': AREE DA ACQUISIRE

STATO DI FATTO IN CORSO DI ESECUZIONE IN PROGETTO

data: giugno 2013 aggiornamenti: fase : **VARIANTE**

ADOZIONE Delibera di Consiglio n.

ESAME OSSERVAZIONI Delibera di Consiglio n.


APPROVAZIONE Delibera di Consiglio n.

software: Microstation V8 2004 Edition
Rilevo aerofotogrammetrico aprile 1995, nulla osta alla diffusione n. 01-310 del 27-06-1995.
Rappresentazione nella proiezione conforme Gauss - Boaga. Inquadramento C.T.R. rapp. 1:10.000
Tav B8c1-B8d1-B8c2-B8d2-B8c3-B8d3. Eseguito da: Rossi s.r.l. Brescia.
Aggiornamento: marzo 2010 a cura Ufficio Tecnico Comunale di Pioltello (MI)

Tutti i diritti di riproduzione e rielaborazione sono riservati.



TAVOLA:
scala: 1: 2000

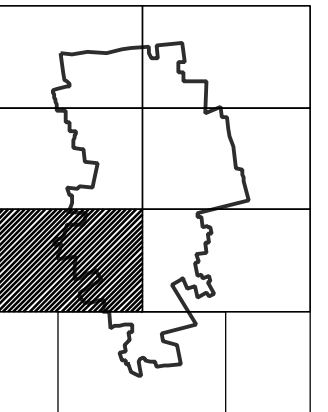

005