



*Comune di Pioltello*  
*(Provincia di Milano)*

*STUDIO GEOLOGICO DEL  
 TERRITORIO COMUNALE  
 A CORREDO DEL PGT*

<i>Comune di Pioltello</i>			<i>RIC. 08.13c</i>
<i>Stralcio del Piano Territoriale      di Coordinamento della      Provincia di Milano</i>			 <b>Gamma</b> <small>Progettazione Territorio s.r.l.</small>
<i>Dis</i>	<i>App.</i> R. Zucchi	<i>Data</i> Giu. 2008	<i>Scala</i> ALL. 11



# PROVINCIA DI MILANO

Consultazione Banche dati PTCP

## Sistema dei vincoli paesistici e ambientali

Banche dati relative alla Tavola 5 del PTCP Provincia di Milano

---

### CONFINI AMMINISTRATIVI

- Confine comunale
- Confine provinciale

---

### ELEMENTI ED AMBITI VINCOLATI ex D. Lgs. 490/99

- Beni di interesse artistico e storico - art. 2
- Beni di interesse artistico e storico - art. 2
- Bellezze di insieme - art. 139
- Fiumi e corsi d'acqua - art. 146 lett. C
- Parchi regionali - art. 146 lett. F
- Riserve naturali - art. 146 lett. F
- Boschi - art. 146 lett. G
- Usi civici - art. 146 lett. h
- Zone di interesse archeologico - art. 146 lett. M

---

### SISTEMA DELLE AREE PROTETTE

- Monumenti naturali - L.R. 86/83
- Siti di Importanza Comunitaria
- Aree naturali protette - L. 394/91
- Parchi locali di interesse sovracomunale riconosciuti - L.R. 86/83

---

## VINCOLI VENATORI ex L.R. 26/93



Oasi di protezione



Zone di ripopolamento e cattura


---

## VINCOLI DI DIFESA DEL SUOLO



Vincolo idrogeologico - R.D. 3267/23

Carta Tecnica Regionale

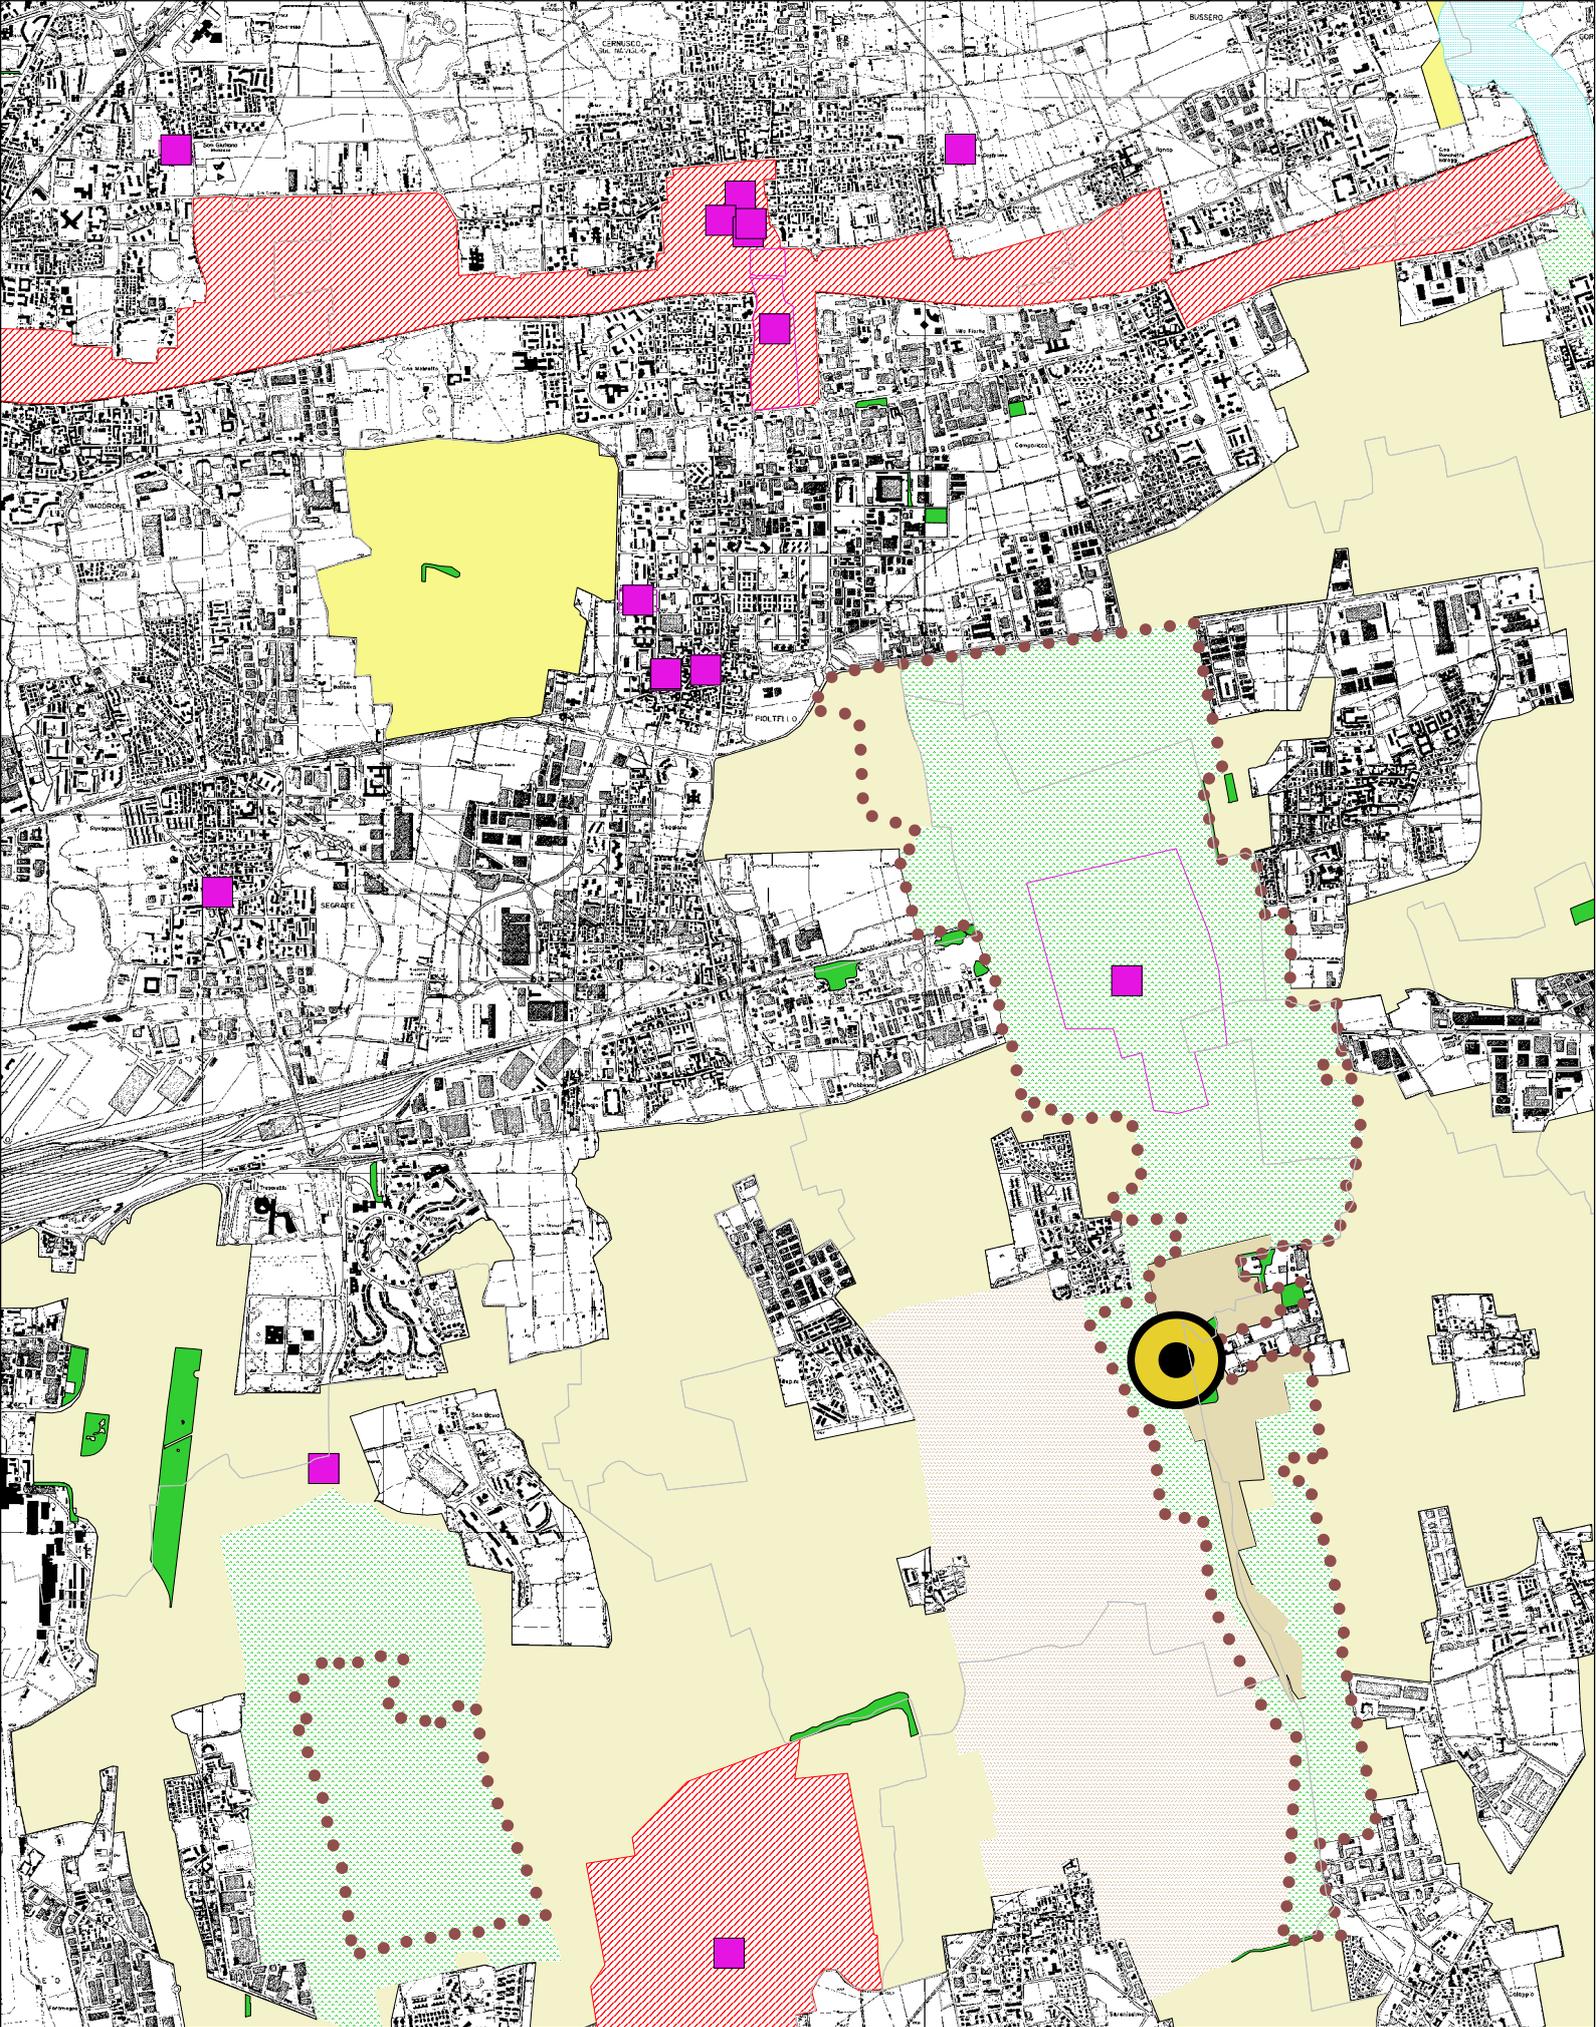

**Sistema dei vincoli paesistici e ambientali**  
 Banche dati relative alla Tavola 5 del PTCP Provincia di Milano

**Scala 1:42000**





## PROVINCIA DI MILANO

Consultazione Banche dati PTCP

### Unità paesistico-territoriali

#### Banche dati relative alla Tavola 6 del PTCP Provincia di Milano

#### CONFINI AMMINISTRATIVI

-  Confine comunale
-  Confine provinciale

#### UNITÀ PAESISTICO-TERRITORIALI

-  Collina - Colline Briantee
-  Collina - San Colombano
-  Alta pianura terrazzata - Terrazzi antichi delle Groane e di Meda
-  Alta pianura terrazzata - Terrazzi briantei
-  Alta pianura terrazzata - Terrazzo di Trezzo
-  Alta pianura terrazzata - Terrazzo intermedio occidentale
-  Alta pianura terrazzata - Terrazzi intermedi di Bernareggio
-  Alta pianura terrazzata - Superfici terrazzate di Monza
-  Alta pianura asciutta con prevalenza di colture maidicole - Alta pianura asciutta occidentale
-  Alta pianura asciutta con prevalenza di colture maidicole - Alta pianura asciutta dei torrenti Lura e Bozzente
-  Alta pianura asciutta con prevalenza di colture maidicole - Alta pianura asciutta centrale
-  Alta pianura asciutta con prevalenza di colture maidicole - Alta pianura asciutta brianzola
-  Alta pianura asciutta con prevalenza di colture maidicole - Alta pianura asciutta di Trezzo

Alta pianura irrigua con prevalenza di colture foraggere e cerealicole - Alta

-  pianura irrigua occidentale
-  Alta pianura irrigua con prevalenza di colture foraggere e cerealicole - Alta pianura irrigua occidentale in sinistra Olona
-  Alta pianura irrigua con prevalenza di colture foraggere e cerealicole - Alta pianura irrigua centrale
-  Alta pianura irrigua con prevalenza di colture foraggere e cerealicole - Alta pianura irrigua orientale
-  Media pianura irrigua e dei fontanili con prevalenza di colture foraggere - Media pianura occidentale della fascia dei fontanili
-  Media pianura irrigua e dei fontanili con prevalenza di colture foraggere - Media pianura orientale della fascia dei fontanili
-  Bassa pianura irrigua caratterizzata da risaie - Bassa pianura occidentale
-  Bassa pianura irrigua caratterizzata da risaie - Bassa pianura orientale
-  Valli dei corsi d'acqua - Valle del Ticino
-  Valli dei corsi d'acqua - Valle dell'Olona e del Lambro meridionale
-  Valli dei corsi d'acqua - Valle del Seveso
-  Valli dei corsi d'acqua - Valle del Lambro Nord
-  Valli dei corsi d'acqua - Valli del Lambro a sud e della Vettabbia
-  Valli dei corsi d'acqua - Valle dell'Adda
-  Valli dei corsi d'acqua - Valli dei corsi d'acqua minori
-  Valli dei corsi d'acqua - Corso d'acqua
-  Valli dei corsi d'acqua - Canale
-  Valli dei corsi d'acqua - Naviglio


---

## AMBITI TERRITORIALI DELLA MEMORIA STORICA

-  Lo sviluppo manifatturiero o industriale - l'ambito di influenza milanese
-  Lo sviluppo manifatturiero o industriale - la fascia di collegamento Milano - Torino
-  Lo sviluppo manifatturiero o industriale - l'asse del Sempione e il bacino dell'Olona
-  Lo sviluppo manifatturiero o industriale - il bacino del Lambro

-  Lo sviluppo manifatturiero o industriale - l'asse in direzione Lecco ed il tratto settentrionale del Molgora
-  Lo sviluppo manifatturiero o industriale - la fascia dei collegamenti Milano - Bergamo - Venezia
-  Lo sviluppo manifatturiero o industriale - la zona fluviale dell'Adda
-  Lo sviluppo manifatturiero o industriale - ambito di influenza della Comasina e delle Groane
-  Lo sviluppo manifatturiero o industriale - impianto manifatturiero o industriale
-  Lo sviluppo manifatturiero o industriale - fornace
-  Lo sviluppo manifatturiero o industriale - impianto termoelettrico o idroelettrico
-  Località capo pieve
-  Grangia
-  Monastero o convento di fondazione anteriore al XIV secolo
-  Struttura fortificata o castrum difensivo
-  Luogo di battaglia militare
-  Grande cascina a corte della Bassa
-  Mulino da grano o pila da riso
-  Polo commerciale, sede di fiera o mercato (anteriore al XIX secolo)
-  Villa o parco privato storico
-  Milano centro storico
-  Urbanizzato
-  Strade o percorsi storici

DATI DI SFONDO

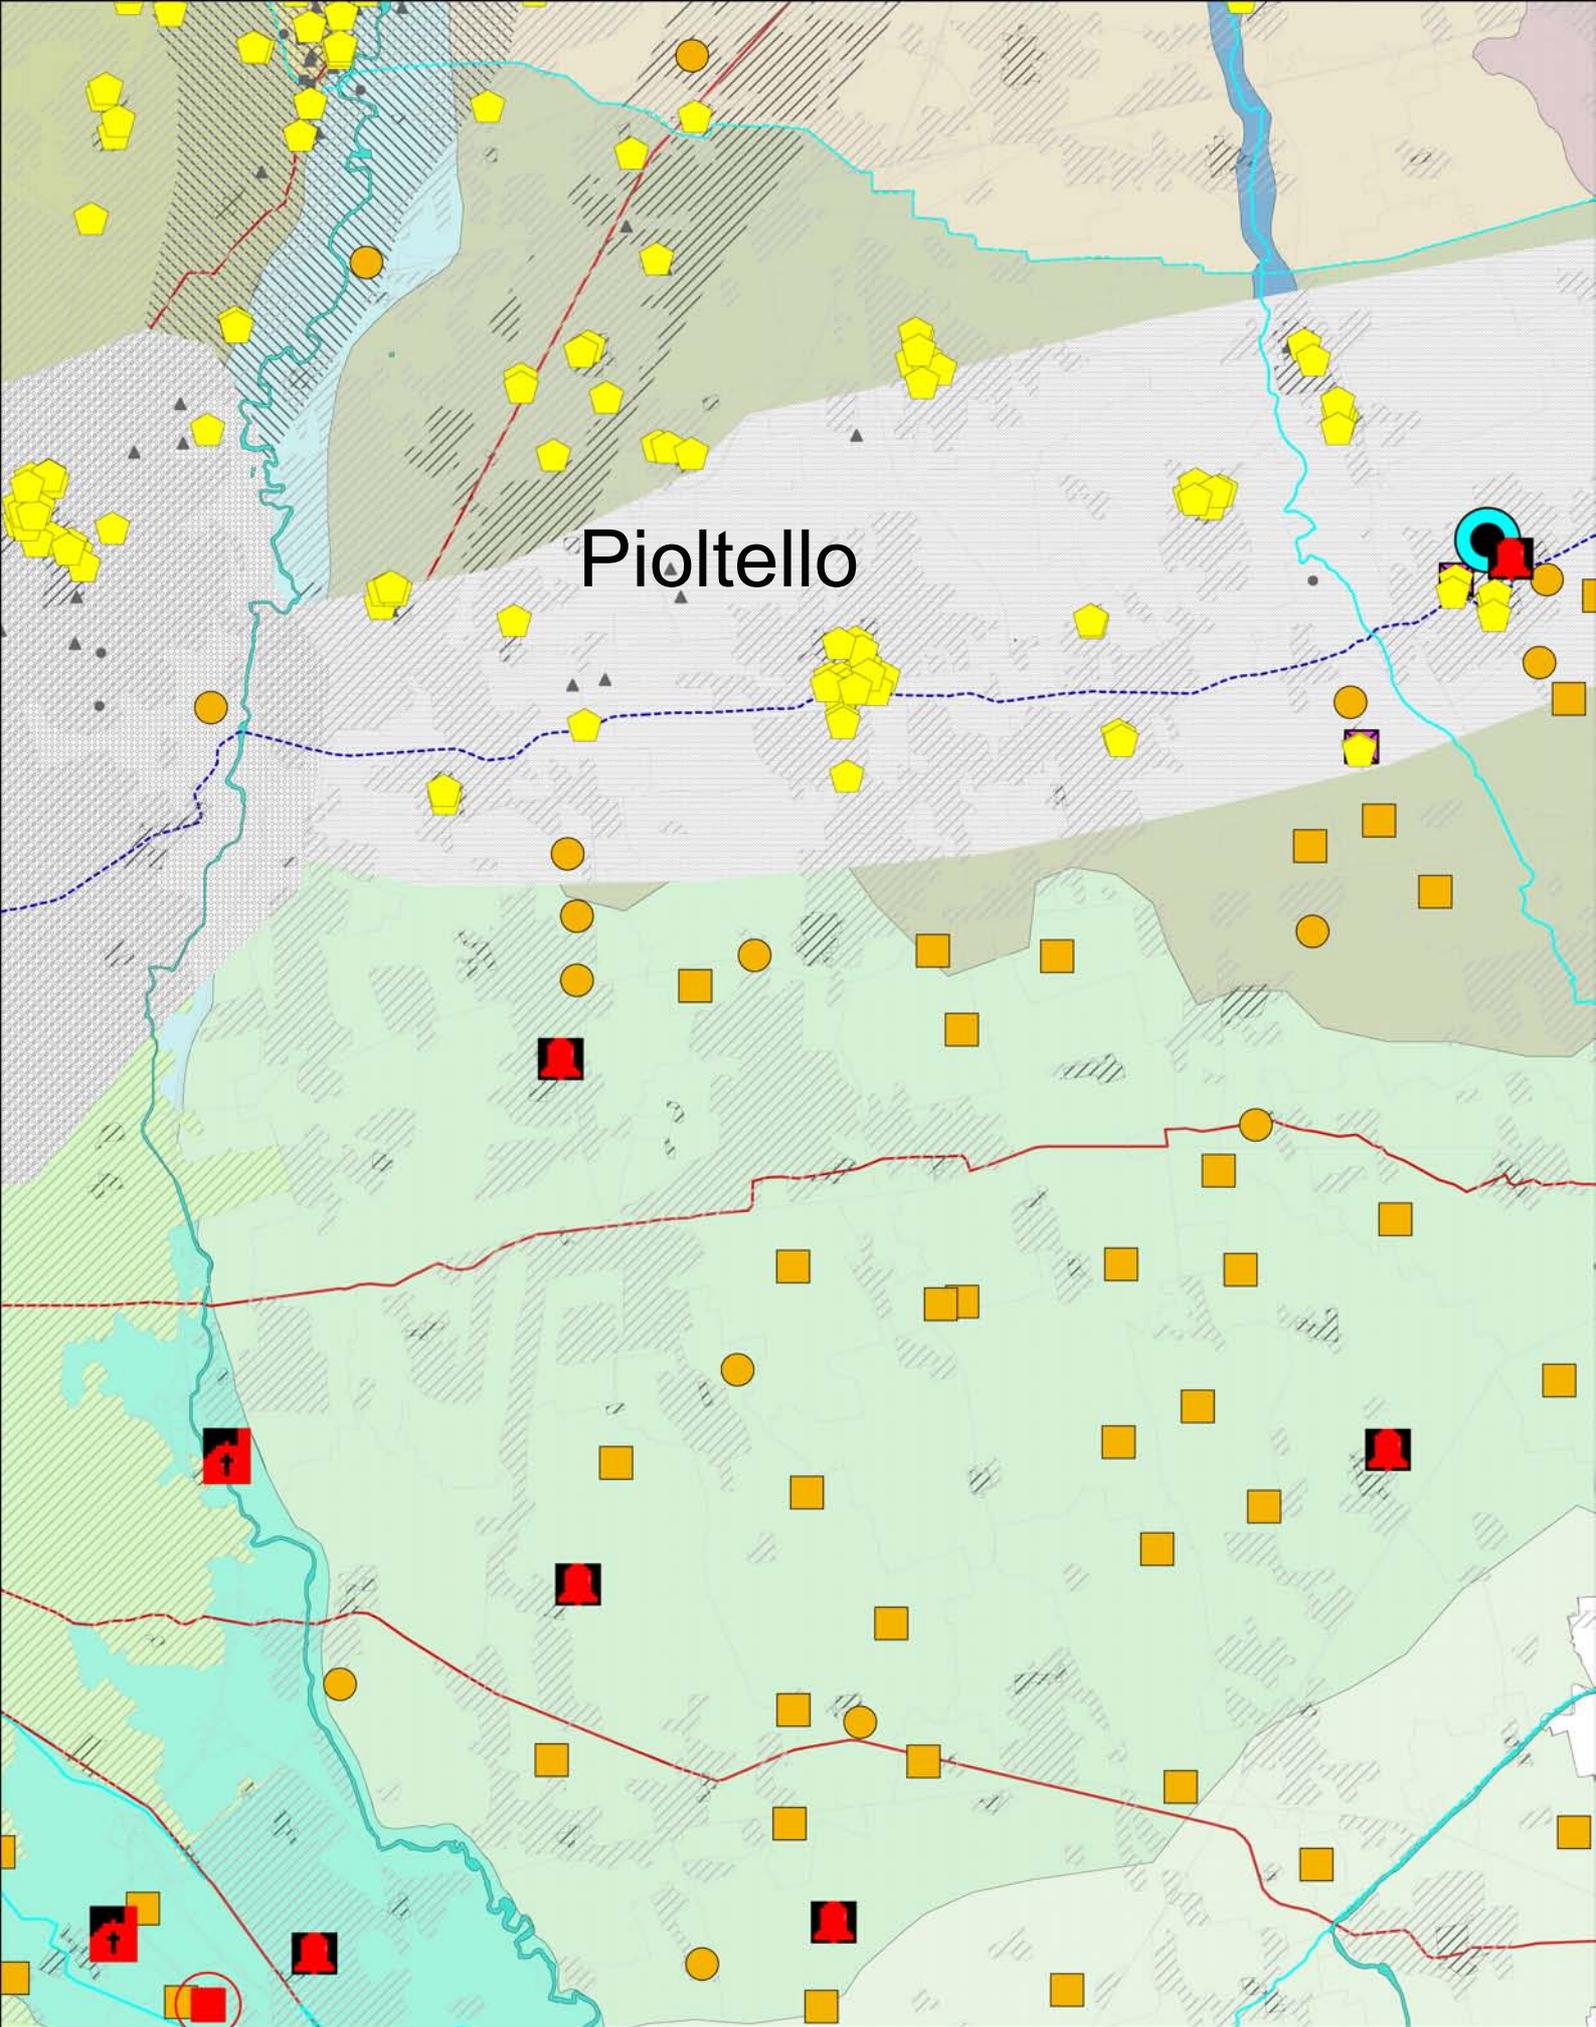


Pioltello



**Unità paesistico-territoriali**  
Banche dati relative alla Tavola 6 del PTCP Provincia di Milano

**Scala 1:70000**

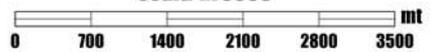



## PROVINCIA DI MILANO

Consultazione Banche dati PTCP

---

### **Sistema Insediativo Infrastrutturale** **Banche dati relative alla Tavola 1 del PTCP Provincia di Milano**

---

#### **CONFINI AMMINISTRATIVI**

- Confine provinciale
- Confini comunali

---

#### **SISTEMA INSEDIATIVO**

- Centri di rilevanza sovracomunale

---

#### **AREE E INTERVENTI DI RILEVANZA SOVRACOMUNALE**

- ① Polo tecnologico multifunzionale - Cerro Maggiore
- ② Centro polifunzionale - Turbigo
- ③ Polo universitario - Abbiate Grasso
- ④ Centro multifunzionale - Assago
- ⑤ Area Cascina Nuova - Rozzano
- ⑥ Polo ricreativo-sportivo Idropark - Segrate
- ⑦ Area Cascina Vergani - Gorgonzola
- ⑧ Tecnoparco - Cassano d'Adda
- ⑨ Area multifunzionale ex Falk - Sesto S. Giovanni
- ⑩ Ambito di trasformazione urbana ex Fossati Lamperti ed ex TPM - Monza
- ⑫ Polo culturale, servizi, attrezzature sportive sovracomunali Villa Reale e Parco - Monza
- ⑬ Centro servizi polifunzionali - Monza

- 14 Area ex Lombarda Petroli - Villasanta
- 15 Centro universitario tecnologico - Desio
- 16 Centro servizi - terziario - Seregno
- 17 Museo della fotografia - Cinisello Balsamo
- 18 Polo tecnologico produttivo - Comuni di Cesano M. - Ceriano L. - Limbiate - Bovisio M.
- 19 Polo culturale e di servizi - Castellazzo di Bollate
- 20 Polo fieristico esterno - Rho - Pero
- 21 Area ex Alfa Romeo - Arese
- 22 Progetto Bicocca-Ansaldo-Università Statale - Milano
- 23 Politecnico di Milano (Bovisa)
- 24 Funzioni istituzionali e Centro per la moda e design - Milano (Garibaldi - Repubblica)
- 25 Progetto Portello - Milano (Fiera)
- 26 Grande biblioteca - Milano (Porta Vittoria)
- 27 Cittadella del sapere - Milano (Sant'Ambrogio)
- 28 Centro congressi - Milano (Rogoredo)
- 29 Area strategica Olona - Area Leganese

---

## SISTEMA INFRASTRUTTURALE

-  Aeroporti
-  Stazioni ferroviarie - esistente
-  Stazioni ferroviarie - previsto
-  Scali merci - esistente
-  Scali merci - programmato
-  Termini intermodali e logistica raccordata - esistente
-  Termini intermodali e logistica raccordata - previsto

	Ferrovie - esistente
	Ferrovie - programmato
	Ferrovie - previsto
	Metropolitane - esistente
	Metropolitane - programmato
	Metropolitane - previsto
	Fermate della metropolitana - esistente
	Fermate della metropolitana - programmato
	Sistemi di trasporto pubblico a guida vincolata - esistente
	Sistemi di trasporto pubblico a guida vincolata - programmato
	Sistemi di trasporto pubblico a guida vincolata - previsto
	Trasporto pubblico in sede protetta con tracciato da definire
	Interscambi con caratteristiche di intermodalità di eccellenza - esistente
	Interscambi con caratteristiche di intermodalità di eccellenza - previsto
	Interscambi di rilevanza sovralocale - esistente
	Interscambi di rilevanza sovralocale - previsto
	Interscambi con la rete metropolitana - esistente
	Interscambi con la rete metropolitana - previsto
	Strade - esistente 1 carreggiata
	Strade - esistente 2 carreggiate
	Strade - intervento programmato 1 carreggiata
	Strade - intervento programmato 2 carreggiate
	Strade - intervento previsto 1 carreggiata
	Strade - intervento previsto 2 carreggiate
	Strade - collegamento strategico con tracciato da definire



Alternative di tracciato - A




Alternative di tracciato - B



Principali interferenze delle reti infrastrutturali previste e/o programmate con i gangli della rete ecologica e i corridoi ecologici

Carta Tecnica Regionale

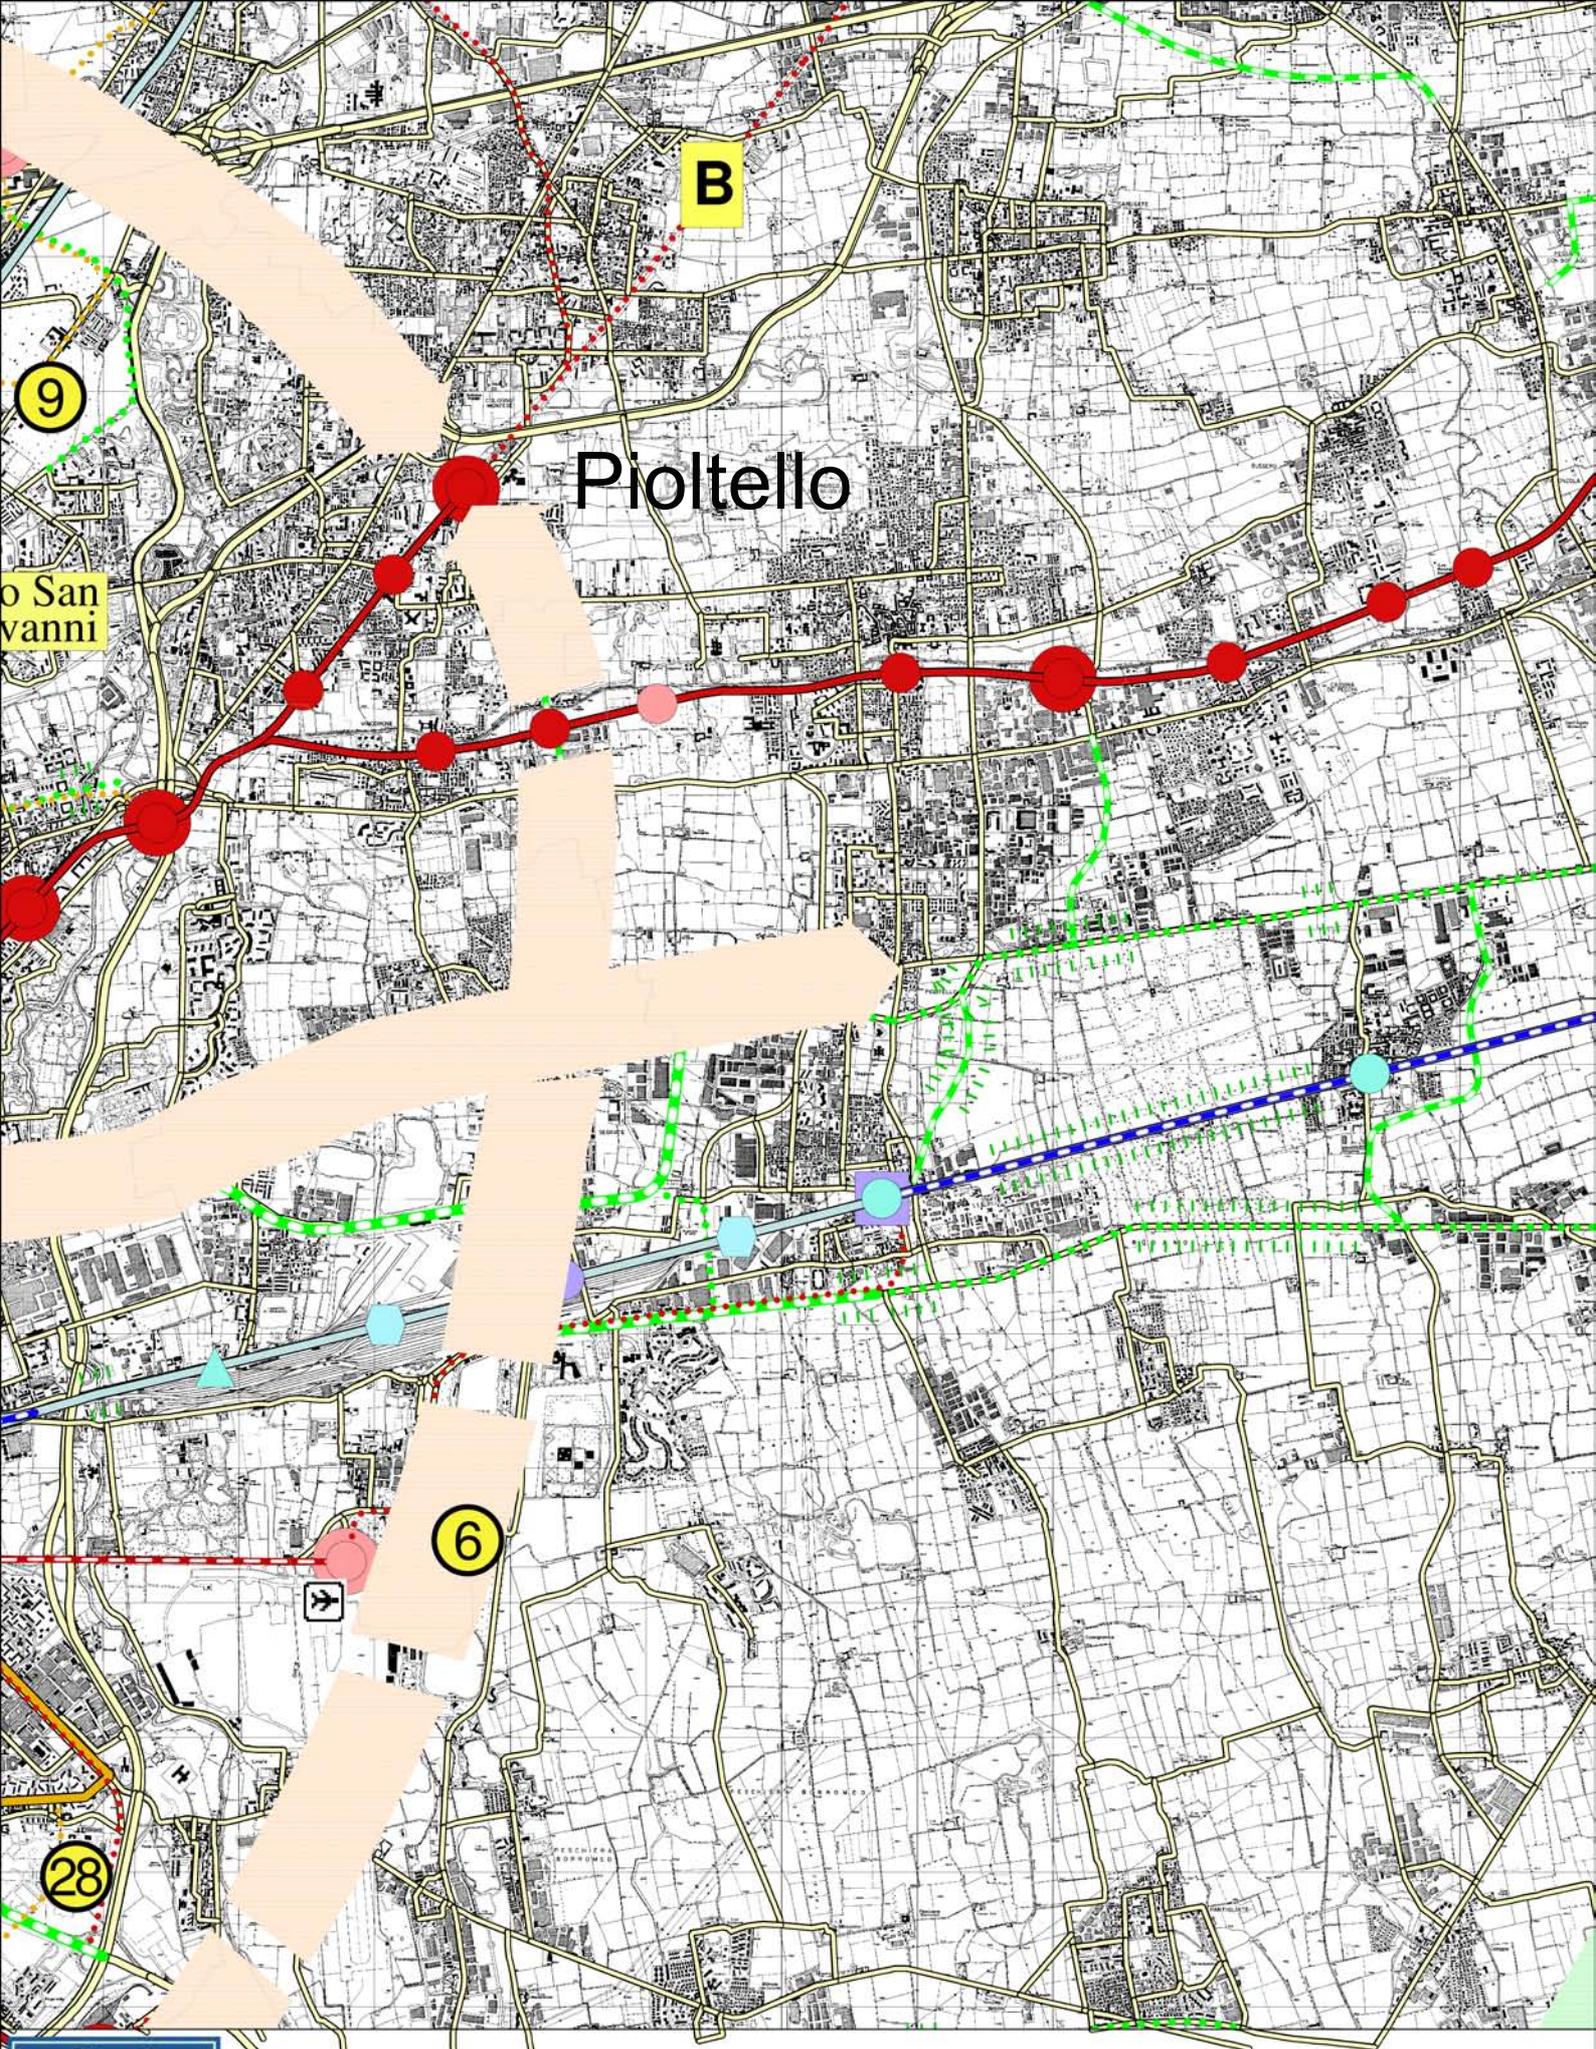

Pioltello

B

9

San Giovanni

6

28

**Sistema Insediativo Infrastrutturale**  
Banche dati relative alla Tavola 1 del PTCP Provincia di Milano

Scala 1:56000

